

## ОПИСАНИЕ МЕСТОПОЛОЖЕНИЯ ГРАНИЦ

Публичный сервитут для использования земель и земельных участков в целях эксплуатации магистрального нефтепродуктопровода федерального значения  
«Магистральный трубопровод «Тихорецк - Новороссийск-1» Ду500 (13,08-242,396 км): для перекачки нефтепродуктов: общая протяженность 229,316 км, начальный пункт (НПС, км, ПК) Тихорецкая (0 км), конечный пункт (НПС, км, ПК) н/б «Грушовая» (242,396 км)»

(наименование объекта, местоположение границ которого описано (далее - объект)

Сведения об объекте					
№ п/п	Характеристики объекта		Описание характеристик		
1	2		3		
1	Местоположение объекта		Краснодарский край, Кореновский район: Бураковское сельское поселение; Кореновское городское поселение; город Кореновск Кореновского городского поселения; Платнировское сельское поселение; Сергиевское сельское поселение; Динской район: Старомышастовское сельское поселение; Станица Старомышастовская Старомышастовского сельского поселения; Новотитаровское сельское поселение; Нововеличковское сельское поселение; станица Нововеличковская Нововеличковского сельского поселения; Красноармейский район: Марьянское сельское поселение; Северский район: Михайловское сельское поселение; Абинский район: Федоровское сельское поселение; Мингрельское сельское поселение; Холмское сельское поселение; Ахтырское городское поселение; Абинское городское поселение; город Абинск Абинского городского поселения; Крымский район: Крымское городское поселение; Пригородное сельское поселение; Нижнебаканское сельское поселение; станица Неберджаевская Нижнебаканского сельского поселения; муниципальное образование город-герой Новороссийск.		
2	Площадь объекта ± величина погрешности определения площади (Р ± ΔР)		10389670±1128 кв. м		
3	Иные характеристики объекта		Публичный сервитут для использования земель и земельных участков в целях эксплуатации магистрального нефтепродуктопровода федерального значения «Магистральный трубопровод «Тихорецк - Новороссийск-1» Ду500 (13,08-242,396 км): для перекачки нефтепродуктов: общая протяженность 229,316 км, начальный пункт (НПС, км, ПК) Тихорецкая (0 км), конечный пункт (НПС, км, ПК) н/б «Грушовая» (242,396 км)» Обладатель публичного сервитута: Акционерное общество «Черноморские магистральные нефтепроводы» (АО «Черномортранснефть»), ОГРН 1022302384136, ИНН 2315072242. Почтовый адрес: 353911, Россия, Краснодарский край, г. Новороссийск, шоссе Сухумское, дом 85, корпус 1. Адрес электронной почты: chtn@nvr.transneft.ru. Срок публичного сервитута 49 лет.		
Сведения о местоположении границ объекта					
1. Система координат <u>МСК - 23, зона 1</u>					
2. Сведения о характерных точках границ объекта					
Обозначение характерных точек границ	Координаты, м		Метод определения координат характерной точки	Средняя квадратическая погрешность положения характерной точки (M <sub>t</sub> ), м	Описание обозначения точки на местности (при наличии)
	X	Y			
1	2	3	4	5	6
ПС1(1)					
1	533332,33	1426914,22	Аналитический метод	0,10	—
2	533220,02	1426689,89	Аналитический метод	0,10	—

1	2	3	4	5	6
3	533218,53	1426686,22	Аналитический метод	0,10	—
4	533212,29	1426666,46	Аналитический метод	0,10	—
5	533226,20	1426666,97	Аналитический метод	0,10	—
6	533235,81	1426668,07	Аналитический метод	0,10	—
7	533306,45	1426812,84	Аналитический метод	0,10	—
8	533329,84	1426870,42	Аналитический метод	0,10	—
9	533333,01	1426904,62	Аналитический метод	0,10	—
1	533332,33	1426914,22	Аналитический метод	0,10	—
ПС1(2)					
10	533030,71	1425664,06	Аналитический метод	0,10	—
11	533034,87	1425724,15	Аналитический метод	0,10	—
12	533026,51	1425665,67	Аналитический метод	0,10	—
13	533018,81	1425628,94	Аналитический метод	0,10	—
14	532892,89	1425022,09	Аналитический метод	0,10	—
15	532702,96	1424013,26	Аналитический метод	0,10	—
16	532537,66	1423154,53	Аналитический метод	0,10	—
17	532459,64	1422728,33	Аналитический метод	0,10	—
18	532407,07	1422516,63	Аналитический метод	0,10	—
19	532290,13	1421886,96	Аналитический метод	0,10	—
20	532256,67	1421729,85	Аналитический метод	0,10	—
21	531968,51	1420184,06	Аналитический метод	0,10	—
22	531821,97	1419446,17	Аналитический метод	0,10	—
23	531671,93	1418671,75	Аналитический метод	0,10	—
24	531570,93	1418128,97	Аналитический метод	0,10	—
25	531450,32	1417549,72	Аналитический метод	0,10	—
26	531353,20	1417089,81	Аналитический метод	0,10	—
27	531254,37	1416629,27	Аналитический метод	0,10	—
28	531175,20	1416265,94	Аналитический метод	0,10	—
29	531106,00	1415915,63	Аналитический метод	0,10	—
30	531059,58	1415688,96	Аналитический метод	0,10	—
31	531023,68	1415386,12	Аналитический метод	0,10	—
32	530979,57	1415209,86	Аналитический метод	0,10	—
33	530978,85	1415204,98	Аналитический метод	0,10	—
34	530978,84	1415202,78	Аналитический метод	0,10	—
35	530979,52	1415197,90	Аналитический метод	0,10	—
36	530980,14	1415195,78	Аналитический метод	0,10	—
37	530982,17	1415191,29	Аналитический метод	0,10	—
38	531021,50	1415123,14	Аналитический метод	0,10	—
39	531004,88	1414273,35	Аналитический метод	0,10	—
40	531004,21	1413684,46	Аналитический метод	0,10	—
41	531001,52	1413434,35	Аналитический метод	0,10	—
42	530957,06	1413438,50	Аналитический метод	0,10	—
43	530954,58	1413438,48	Аналитический метод	0,10	—
44	530952,17	1413437,94	Аналитический метод	0,10	—
45	530949,92	1413436,91	Аналитический метод	0,10	—
46	530947,93	1413435,45	Аналитический метод	0,10	—
47	530946,29	1413433,60	Аналитический метод	0,10	—
48	530945,06	1413431,45	Аналитический метод	0,10	—
49	530944,31	1413429,10	Аналитический метод	0,10	—
50	530944,05	1413426,64	Аналитический метод	0,10	—
51	530944,32	1413424,18	Аналитический метод	0,10	—
52	530945,26	1413421,45	Аналитический метод	0,10	—
53	530946,56	1413419,35	Аналитический метод	0,10	—
54	530948,28	1413417,57	Аналитический метод	0,10	—



1	2	3	4	5	6
55	530950,32	1413416,18	Аналитический метод	0,10	—
56	530952,61	1413415,24	Аналитический метод	0,10	—
57	530955,05	1413414,80	Аналитический метод	0,10	—
58	531001,27	1413411,05	Аналитический метод	0,10	—
59	531001,12	1413397,27	Аналитический метод	0,10	—
60	531001,73	1413324,74	Аналитический метод	0,10	—
61	530933,42	1413266,13	Аналитический метод	0,10	—
62	530898,90	1413247,07	Аналитический метод	0,10	—
63	530895,72	1413244,98	Аналитический метод	0,10	—
64	530731,72	1413118,64	Аналитический метод	0,10	—
65	530612,71	1413175,12	Аналитический метод	0,10	—
66	530606,67	1413176,88	Аналитический метод	0,10	—
67	530599,56	1413176,99	Аналитический метод	0,10	—
68	530592,70	1413175,08	Аналитический метод	0,10	—
69	530535,28	1413147,56	Аналитический метод	0,10	—
70	530385,78	1413075,70	Аналитический метод	0,10	—
71	530294,12	1413030,93	Аналитический метод	0,10	—
72	530290,96	1413029,09	Аналитический метод	0,10	—
73	530288,23	1413026,93	Аналитический метод	0,10	—
74	530285,72	1413024,28	Аналитический метод	0,10	—
75	530283,72	1413021,44	Аналитический метод	0,10	—
76	530282,05	1413018,18	Аналитический метод	0,10	—
77	530280,93	1413014,89	Аналитический метод	0,10	—
78	530280,25	1413011,30	Аналитический метод	0,10	—
79	530267,62	1412900,28	Аналитический метод	0,10	—
80	530267,51	1412895,94	Аналитический метод	0,10	—
81	530267,83	1412893,16	Аналитический метод	0,10	—
82	530268,94	1412888,97	Аналитический метод	0,10	—
83	530270,04	1412886,40	Аналитический метод	0,10	—
84	530272,28	1412882,69	Аналитический метод	0,10	—
85	530364,86	1412756,18	Аналитический метод	0,10	—
86	530456,16	1412637,82	Аналитический метод	0,10	—
87	530339,53	1412559,79	Аналитический метод	0,10	—
88	529764,40	1412148,63	Аналитический метод	0,10	—
89	529731,30	1412121,89	Аналитический метод	0,10	—
90	529716,75	1412109,88	Аналитический метод	0,10	—
91	529687,21	1412087,59	Аналитический метод	0,10	—
92	529525,35	1411898,55	Аналитический метод	0,10	—
93	529482,32	1411844,28	Аналитический метод	0,10	—
94	529386,68	1411738,37	Аналитический метод	0,10	—
95	529304,98	1411626,97	Аналитический метод	0,10	—
96	529200,18	1411492,86	Аналитический метод	0,10	—
97	529160,01	1411440,88	Аналитический метод	0,10	—
98	529146,59	1411418,11	Аналитический метод	0,10	—
99	528960,14	1411117,82	Аналитический метод	0,10	—
100	528916,98	1411066,66	Аналитический метод	0,10	—
101	528901,64	1411050,65	Аналитический метод	0,10	—
102	528892,83	1411044,38	Аналитический метод	0,10	—
103	528803,95	1411007,68	Аналитический метод	0,10	—
104	528680,97	1410976,33	Аналитический метод	0,10	—
105	528642,71	1410974,75	Аналитический метод	0,10	—
106	528635,78	1410973,47	Аналитический метод	0,10	—
107	528624,58	1410969,71	Аналитический метод	0,10	—
108	528622,97	1410969,11	Аналитический метод	0,10	—

1	2	3	4	5	6
109	528618,23	1410966,51	Аналитический метод	0,10	—
110	528616,85	1410965,47	Аналитический метод	0,10	—
111	528519,72	1410887,17	Аналитический метод	0,10	—
112	527907,08	1410640,92	Аналитический метод	0,10	—
113	527904,04	1410639,45	Аналитический метод	0,10	—
114	527862,40	1410615,77	Аналитический метод	0,10	—
115	527861,48	1410615,48	Аналитический метод	0,10	—
116	527639,95	1410506,90	Аналитический метод	0,10	—
117	527435,23	1410405,66	Аналитический метод	0,10	—
118	527379,68	1410378,37	Аналитический метод	0,10	—
119	526852,43	1410147,85	Аналитический метод	0,10	—
120	526707,41	1410075,55	Аналитический метод	0,10	—
121	526587,32	1409999,19	Аналитический метод	0,10	—
122	526481,54	1409931,48	Аналитический метод	0,10	—
123	526440,32	1409907,98	Аналитический метод	0,10	—
124	526307,26	1409830,66	Аналитический метод	0,10	—
125	526285,85	1409817,77	Аналитический метод	0,10	—
126	526245,47	1409794,16	Аналитический метод	0,10	—
127	525918,45	1409589,76	Аналитический метод	0,10	—
128	525839,43	1409546,87	Аналитический метод	0,10	—
129	525834,02	1409542,92	Аналитический метод	0,10	—
130	525818,50	1409527,99	Аналитический метод	0,10	—
131	525754,28	1409488,17	Аналитический метод	0,10	—
132	525639,04	1409410,80	Аналитический метод	0,10	—
133	523826,89	1408211,78	Аналитический метод	0,10	—
134	523823,38	1408208,97	Аналитический метод	0,10	—
135	523695,68	1408086,41	Аналитический метод	0,10	—
136	523692,14	1408082,16	Аналитический метод	0,10	—
137	523662,20	1408036,88	Аналитический метод	0,10	—
138	523660,28	1408035,36	Аналитический метод	0,10	—
139	523659,36	1408034,33	Аналитический метод	0,10	—
140	523658,42	1408033,33	Аналитический метод	0,10	—
141	523592,63	1407934,93	Аналитический метод	0,10	—
142	523517,00	1407817,26	Аналитический метод	0,10	—
143	523329,58	1407533,77	Аналитический метод	0,10	—
144	523021,97	1407049,48	Аналитический метод	0,10	—
145	522948,82	1406936,15	Аналитический метод	0,10	—
146	522752,25	1406636,39	Аналитический метод	0,10	—
147	522633,85	1406445,69	Аналитический метод	0,10	—
148	522525,10	1406278,12	Аналитический метод	0,10	—
149	522432,98	1406144,23	Аналитический метод	0,10	—
150	522373,73	1406049,61	Аналитический метод	0,10	—
151	522147,71	1405727,83	Аналитический метод	0,10	—
152	521767,74	1405152,87	Аналитический метод	0,10	—
153	521632,68	1404950,27	Аналитический метод	0,10	—
154	521421,07	1404629,05	Аналитический метод	0,10	—
155	521321,09	1404491,42	Аналитический метод	0,10	—
156	521261,35	1404401,62	Аналитический метод	0,10	—
157	521132,91	1404245,64	Аналитический метод	0,10	—
158	520916,59	1404032,26	Аналитический метод	0,10	—
159	520715,72	1403874,26	Аналитический метод	0,10	—
160	520714,70	1403873,35	Аналитический метод	0,10	—
161	520713,63	1403872,08	Аналитический метод	0,10	—
162	520712,92	1403870,92	Аналитический метод	0,10	—

1	2	3	4	5	6
163	520667,81	1403786,37	Аналитический метод	0,10	—
164	520642,76	1403760,11	Аналитический метод	0,10	—
165	520639,20	1403754,93	Аналитический метод	0,10	—
166	520622,32	1403719,40	Аналитический метод	0,10	—
167	520574,59	1403680,93	Аналитический метод	0,10	—
168	520521,25	1403638,16	Аналитический метод	0,10	—
169	520448,42	1403576,51	Аналитический метод	0,10	—
170	520395,64	1403532,64	Аналитический метод	0,10	—
171	520312,92	1403465,36	Аналитический метод	0,10	—
172	520227,14	1403398,58	Аналитический метод	0,10	—
173	520226,19	1403398,87	Аналитический метод	0,10	—
174	520222,80	1403399,65	Аналитический метод	0,10	—
175	520219,16	1403399,96	Аналитический метод	0,10	—
176	520215,69	1403399,75	Аналитический метод	0,10	—
177	520212,11	1403399,02	Аналитический метод	0,10	—
178	520208,83	1403397,85	Аналитический метод	0,10	—
179	520205,60	1403396,14	Аналитический метод	0,10	—
180	520202,79	1403394,09	Аналитический метод	0,10	—
181	519987,82	1403213,15	Аналитический метод	0,10	—
182	519985,30	1403210,32	Аналитический метод	0,10	—
183	519982,83	1403207,45	Аналитический метод	0,10	—
184	519957,26	1403167,31	Аналитический метод	0,10	—
185	519955,69	1403165,66	Аналитический метод	0,10	—
186	519865,22	1403082,75	Аналитический метод	0,10	—
187	519841,10	1403068,85	Аналитический метод	0,10	—
188	519768,12	1403030,00	Аналитический метод	0,10	—
189	519767,09	1403029,37	Аналитический метод	0,10	—
190	519765,68	1403028,21	Аналитический метод	0,10	—
191	519764,88	1403027,33	Аналитический метод	0,10	—
192	519761,03	1403022,60	Аналитический метод	0,10	—
193	519759,96	1403022,01	Аналитический метод	0,10	—
194	519756,00	1403018,65	Аналитический метод	0,10	—
195	519754,72	1403017,19	Аналитический метод	0,10	—
196	519673,51	1402917,77	Аналитический метод	0,10	—
197	519391,24	1402672,83	Аналитический метод	0,10	—
198	519359,81	1402646,48	Аналитический метод	0,10	—
199	519146,26	1402463,36	Аналитический метод	0,10	—
200	518971,69	1402309,17	Аналитический метод	0,10	—
201	518969,96	1402307,08	Аналитический метод	0,10	—
202	518853,26	1402109,41	Аналитический метод	0,10	—
203	518731,97	1402003,76	Аналитический метод	0,10	—
204	518641,23	1401936,03	Аналитический метод	0,10	—
205	518485,28	1401808,09	Аналитический метод	0,10	—
206	518435,63	1401810,75	Аналитический метод	0,10	—
207	518434,38	1401810,79	Аналитический метод	0,10	—
208	518428,54	1401810,12	Аналитический метод	0,10	—
209	518427,33	1401809,80	Аналитический метод	0,10	—
210	518421,92	1401807,52	Аналитический метод	0,10	—
211	518420,85	1401806,87	Аналитический метод	0,10	—
212	518416,30	1401803,15	Аналитический метод	0,10	—
213	518415,45	1401802,23	Аналитический метод	0,10	—
214	518412,14	1401797,38	Аналитический метод	0,10	—
215	518411,59	1401796,25	Аналитический метод	0,10	—
216	518238,46	1401420,63	Аналитический метод	0,10	—

1	2	3	4	5	6
217	518034,24	1400977,59	Аналитический метод	0,10	—
218	518022,55	1400952,23	Аналитический метод	0,10	—
219	518021,09	1400948,19	Аналитический метод	0,10	—
220	518020,52	1400945,41	Аналитический метод	0,10	—
221	518020,26	1400941,12	Аналитический метод	0,10	—
222	518020,49	1400938,29	Аналитический метод	0,10	—
223	518021,45	1400934,11	Аналитический метод	0,10	—
224	518022,47	1400931,46	Аналитический метод	0,10	—
225	518024,57	1400927,71	Аналитический метод	0,10	—
226	518034,91	1400912,50	Аналитический метод	0,10	—
227	517998,05	1400828,10	Аналитический метод	0,10	—
228	517859,86	1400535,64	Аналитический метод	0,10	—
229	517782,23	1400427,10	Аналитический метод	0,10	—
230	517753,47	1400388,07	Аналитический метод	0,10	—
231	517646,39	1400270,91	Аналитический метод	0,10	—
232	517608,62	1400240,25	Аналитический метод	0,10	—
233	517545,11	1400180,47	Аналитический метод	0,10	—
234	517543,54	1400178,60	Аналитический метод	0,10	—
235	517503,23	1400117,75	Аналитический метод	0,10	—
236	517486,48	1400091,05	Аналитический метод	0,10	—
237	517486,15	1400090,49	Аналитический метод	0,10	—
238	517462,04	1400046,23	Аналитический метод	0,10	—
239	517461,47	1400045,00	Аналитический метод	0,10	—
240	517421,23	1399941,31	Аналитический метод	0,10	—
241	517340,72	1399759,43	Аналитический метод	0,10	—
242	517286,91	1399642,32	Аналитический метод	0,10	—
243	516973,96	1398981,73	Аналитический метод	0,10	—
244	516618,51	1398238,11	Аналитический метод	0,10	—
245	516197,36	1397353,41	Аналитический метод	0,10	—
246	515891,78	1396712,48	Аналитический метод	0,10	—
247	515685,31	1396269,66	Аналитический метод	0,10	—
248	515475,80	1395815,67	Аналитический метод	0,10	—
249	515195,03	1395235,21	Аналитический метод	0,10	—
250	515113,16	1395066,72	Аналитический метод	0,10	—
251	515079,71	1395002,51	Аналитический метод	0,10	—
252	515053,59	1394946,07	Аналитический метод	0,10	—
253	514988,27	1394799,16	Аналитический метод	0,10	—
254	514929,49	1394669,20	Аналитический метод	0,10	—
255	514742,04	1394264,52	Аналитический метод	0,10	—
256	514715,38	1394206,74	Аналитический метод	0,10	—
257	514572,42	1393909,01	Аналитический метод	0,10	—
258	514527,90	1393819,65	Аналитический метод	0,10	—
259	514337,34	1393419,45	Аналитический метод	0,10	—
260	514198,12	1393129,52	Аналитический метод	0,10	—
261	513914,19	1392538,89	Аналитический метод	0,10	—
262	513885,61	1392479,44	Аналитический метод	0,10	—
263	513694,63	1392082,17	Аналитический метод	0,10	—
264	513667,54	1392026,74	Аналитический метод	0,10	—
265	513561,92	1391807,42	Аналитический метод	0,10	—
266	513496,71	1391676,72	Аналитический метод	0,10	—
267	513460,45	1391626,10	Аналитический метод	0,10	—
268	513394,92	1391524,94	Аналитический метод	0,10	—
269	513329,04	1391389,95	Аналитический метод	0,10	—
270	513300,16	1391327,56	Аналитический метод	0,10	—

1	2	3	4	5	6
271	513200,84	1391095,89	Аналитический метод	0,10	—
272	513041,72	1390723,08	Аналитический метод	0,10	—
273	512871,04	1390345,07	Аналитический метод	0,10	—
274	512863,14	1390340,64	Аналитический метод	0,10	—
275	512857,50	1390336,31	Аналитический метод	0,10	—
276	512854,93	1390333,22	Аналитический метод	0,10	—
277	512851,71	1390326,88	Аналитический метод	0,10	—
278	512850,40	1390319,88	Аналитический метод	0,10	—
279	512849,45	1390297,18	Аналитический метод	0,10	—
280	512744,62	1390058,32	Аналитический метод	0,10	—
281	512637,12	1389816,52	Аналитический метод	0,10	—
282	512519,89	1389540,01	Аналитический метод	0,10	—
283	512386,41	1389225,47	Аналитический метод	0,10	—
284	512264,07	1389000,68	Аналитический метод	0,10	—
285	512198,99	1388941,91	Аналитический метод	0,10	—
286	512168,78	1388919,03	Аналитический метод	0,10	—
287	512154,62	1388941,87	Аналитический метод	0,10	—
288	512153,39	1388943,48	Аналитический метод	0,10	—
289	512151,04	1388945,38	Аналитический метод	0,10	—
290	512148,26	1388946,54	Аналитический метод	0,10	—
291	512145,26	1388946,87	Аналитический метод	0,10	—
292	512142,29	1388946,35	Аналитический метод	0,10	—
293	512139,59	1388945,00	Аналитический метод	0,10	—
294	512063,42	1388892,38	Аналитический метод	0,10	—
295	512061,20	1388890,33	Аналитический метод	0,10	—
296	512059,66	1388887,74	Аналитический метод	0,10	—
297	512058,90	1388884,82	Аналитический метод	0,10	—
298	512058,86	1388882,96	Аналитический метод	0,10	—
299	512061,12	1388849,03	Аналитический метод	0,10	—
300	511942,10	1388787,56	Аналитический метод	0,10	—
301	511862,64	1388744,96	Аналитический метод	0,10	—
302	511804,10	1388715,83	Аналитический метод	0,10	—
303	511751,10	1388691,35	Аналитический метод	0,10	—
304	511704,53	1388664,54	Аналитический метод	0,10	—
305	511702,35	1388662,46	Аналитический метод	0,10	—
306	511670,07	1388621,35	Аналитический метод	0,10	—
307	511591,57	1388483,63	Аналитический метод	0,10	—
308	511508,45	1388347,75	Аналитический метод	0,10	—
309	511369,18	1388127,16	Аналитический метод	0,10	—
310	511332,27	1388066,40	Аналитический метод	0,10	—
311	511328,58	1388065,85	Аналитический метод	0,10	—
312	511321,84	1388063,55	Аналитический метод	0,10	—
313	511316,03	1388059,45	Аналитический метод	0,10	—
314	511311,60	1388053,87	Аналитический метод	0,10	—
315	511087,41	1387669,42	Аналитический метод	0,10	—
316	511085,33	1387664,86	Аналитический метод	0,10	—
317	511084,74	1387662,83	Аналитический метод	0,10	—
318	511084,03	1387657,86	Аналитический метод	0,10	—
319	511084,03	1387655,75	Аналитический метод	0,10	—
320	511084,53	1387652,96	Аналитический метод	0,10	—
321	511023,17	1387548,32	Аналитический метод	0,10	—
322	510985,42	1387484,89	Аналитический метод	0,10	—
323	510946,25	1387432,66	Аналитический метод	0,10	—
324	510849,41	1387216,67	Аналитический метод	0,10	—

1	2	3	4	5	6
325	510772,71	1387035,97	Аналитический метод	0,10	—
326	510677,31	1386811,34	Аналитический метод	0,10	—
327	510582,53	1386588,82	Аналитический метод	0,10	—
328	510483,40	1386358,48	Аналитический метод	0,10	—
329	510350,13	1386049,34	Аналитический метод	0,10	—
330	510191,00	1385681,43	Аналитический метод	0,10	—
331	510026,67	1385306,00	Аналитический метод	0,10	—
332	509870,41	1384950,22	Аналитический метод	0,10	—
333	509708,39	1384578,83	Аналитический метод	0,10	—
334	509549,84	1384221,34	Аналитический метод	0,10	—
335	509395,89	1383870,15	Аналитический метод	0,10	—
336	509228,02	1383472,58	Аналитический метод	0,10	—
337	509072,47	1383106,38	Аналитический метод	0,10	—
338	508945,29	1382798,62	Аналитический метод	0,10	—
339	508944,82	1382797,21	Аналитический метод	0,10	—
340	508944,55	1382795,69	Аналитический метод	0,10	—
341	508944,50	1382794,21	Аналитический метод	0,10	—
342	508945,92	1382752,61	Аналитический метод	0,10	—
343	508963,28	1382671,71	Аналитический метод	0,10	—
344	508969,95	1382626,31	Аналитический метод	0,10	—
345	508948,29	1382577,34	Аналитический метод	0,10	—
346	508880,01	1382424,01	Аналитический метод	0,10	—
347	508752,12	1382137,50	Аналитический метод	0,10	—
348	508650,25	1381879,80	Аналитический метод	0,10	—
349	508578,47	1381697,21	Аналитический метод	0,10	—
350	508578,02	1381695,77	Аналитический метод	0,10	—
351	508577,77	1381694,27	Аналитический метод	0,10	—
352	508577,74	1381692,77	Аналитический метод	0,10	—
353	508587,04	1381517,93	Аналитический метод	0,10	—
354	508570,50	1381482,42	Аналитический метод	0,10	—
355	508559,05	1381458,75	Аналитический метод	0,10	—
356	508541,49	1381420,13	Аналитический метод	0,10	—
357	508336,01	1380978,99	Аналитический метод	0,10	—
358	508308,01	1380919,78	Аналитический метод	0,10	—
359	508241,70	1380759,68	Аналитический метод	0,10	—
360	508101,46	1380433,53	Аналитический метод	0,10	—
361	507617,72	1379322,16	Аналитический метод	0,10	—
362	507518,61	1379092,96	Аналитический метод	0,10	—
363	507467,84	1378977,49	Аналитический метод	0,10	—
364	507415,01	1378853,35	Аналитический метод	0,10	—
365	506929,37	1377730,21	Аналитический метод	0,10	—
366	506777,94	1377377,68	Аналитический метод	0,10	—
367	506666,02	1377124,14	Аналитический метод	0,10	—
368	506535,71	1376825,16	Аналитический метод	0,10	—
369	506501,55	1376748,09	Аналитический метод	0,10	—
370	506285,80	1376251,77	Аналитический метод	0,10	—
371	506201,65	1376058,69	Аналитический метод	0,10	—
372	506091,16	1375805,37	Аналитический метод	0,10	—
373	505952,25	1375471,32	Аналитический метод	0,10	—
374	505542,15	1374517,94	Аналитический метод	0,10	—
375	505373,77	1374127,04	Аналитический метод	0,10	—
376	505219,87	1373769,55	Аналитический метод	0,10	—
377	505039,36	1373354,17	Аналитический метод	0,10	—
378	504879,80	1372985,98	Аналитический метод	0,10	—

1	2	3	4	5	6
379	504834,67	1372881,81	Аналитический метод	0,10	—
380	504304,17	1371657,86	Аналитический метод	0,10	—
381	504145,31	1371296,56	Аналитический метод	0,10	—
382	503998,06	1370959,53	Аналитический метод	0,10	—
383	503681,40	1370263,45	Аналитический метод	0,10	—
384	503331,47	1370143,37	Аналитический метод	0,10	—
385	503283,13	1370259,85	Аналитический метод	0,10	—
386	503281,59	1370262,45	Аналитический метод	0,10	—
387	503279,38	1370264,50	Аналитический метод	0,10	—
388	503276,68	1370265,85	Аналитический метод	0,10	—
389	503273,71	1370266,38	Аналитический метод	0,10	—
390	503270,71	1370266,06	Аналитический метод	0,10	—
391	503267,92	1370264,90	Аналитический метод	0,10	—
392	503265,58	1370263,01	Аналитический метод	0,10	—
393	503263,86	1370260,53	Аналитический метод	0,10	—
394	503262,91	1370257,66	Аналитический метод	0,10	—
395	503262,80	1370254,65	Аналитический метод	0,10	—
396	503263,55	1370251,73	Аналитический метод	0,10	—
397	503311,38	1370136,48	Аналитический метод	0,10	—
398	503301,65	1370133,14	Аналитический метод	0,10	—
399	503299,38	1370132,04	Аналитический метод	0,10	—
400	503297,09	1370130,07	Аналитический метод	0,10	—
401	503295,46	1370127,53	Аналитический метод	0,10	—
402	503262,95	1370056,75	Аналитический метод	0,10	—
403	503266,30	1370074,42	Аналитический метод	0,10	—
404	503280,58	1370159,93	Аналитический метод	0,10	—
405	503280,67	1370162,67	Аналитический метод	0,10	—
406	503279,97	1370165,61	Аналитический метод	0,10	—
407	503248,55	1370244,39	Аналитический метод	0,10	—
408	503247,04	1370247,00	Аналитический метод	0,10	—
409	503244,86	1370249,09	Аналитический метод	0,10	—
410	503242,18	1370250,47	Аналитический метод	0,10	—
411	503239,22	1370251,05	Аналитический метод	0,10	—
412	503236,21	1370250,76	Аналитический метод	0,10	—
413	503233,41	1370249,65	Аналитический метод	0,10	—
414	503224,13	1370245,51	Аналитический метод	0,10	—
415	503221,79	1370243,61	Аналитический метод	0,10	—
416	503220,08	1370241,12	Аналитический метод	0,10	—
417	503219,15	1370238,25	Аналитический метод	0,10	—
418	503219,06	1370235,24	Аналитический метод	0,10	—
419	503219,82	1370232,32	Аналитический метод	0,10	—
420	503239,49	1370185,61	Аналитический метод	0,10	—
421	503221,30	1369991,73	Аналитический метод	0,10	—
422	503221,44	1369988,72	Аналитический метод	0,10	—
423	503222,03	1369986,75	Аналитический метод	0,10	—
424	503226,18	1369976,54	Аналитический метод	0,10	—
425	503213,48	1369909,49	Аналитический метод	0,10	—
426	503203,04	1369905,42	Аналитический метод	0,10	—
427	503200,58	1369903,67	Аналитический метод	0,10	—
428	503198,72	1369901,30	Аналитический метод	0,10	—
429	503197,59	1369898,50	Аналитический метод	0,10	—
430	503197,30	1369895,50	Аналитический метод	0,10	—
431	503197,87	1369892,53	Аналитический метод	0,10	—
432	503209,68	1369858,30	Аналитический метод	0,10	—

1	2	3	4	5	6
433	503208,07	1369856,45	Аналитический метод	0,10	—
434	503206,81	1369853,71	Аналитический метод	0,10	—
435	503206,37	1369850,72	Аналитический метод	0,10	—
436	503206,79	1369847,74	Аналитический метод	0,10	—
437	503228,86	1369771,68	Аналитический метод	0,10	—
438	503219,34	1369766,70	Аналитический метод	0,10	—
439	503215,97	1369764,57	Аналитический метод	0,10	—
440	503134,18	1369703,44	Аналитический метод	0,10	—
441	503130,68	1369700,27	Аналитический метод	0,10	—
442	502873,55	1369418,52	Аналитический метод	0,10	—
443	502840,16	1369453,34	Аналитический метод	0,10	—
444	502838,74	1369454,45	Аналитический метод	0,10	—
445	502837,26	1369455,47	Аналитический метод	0,10	—
446	502834,40	1369456,43	Аналитический метод	0,10	—
447	502831,39	1369456,54	Аналитический метод	0,10	—
448	502828,46	1369455,80	Аналитический метод	0,10	—
449	502825,87	1369454,26	Аналитический метод	0,10	—
450	502806,64	1369438,79	Аналитический метод	0,10	—
451	502805,53	1369437,76	Аналитический метод	0,10	—
452	502804,58	1369436,58	Аналитический метод	0,10	—
453	502803,81	1369435,28	Аналитический метод	0,10	—
454	502803,23	1369433,89	Аналитический метод	0,10	—
455	502802,85	1369432,42	Аналитический метод	0,10	—
456	502802,69	1369430,92	Аналитический метод	0,10	—
457	502802,74	1369429,41	Аналитический метод	0,10	—
458	502803,01	1369427,92	Аналитический метод	0,10	—
459	502803,48	1369426,48	Аналитический метод	0,10	—
460	502804,16	1369425,13	Аналитический метод	0,10	—
461	502805,02	1369423,89	Аналитический метод	0,10	—
462	502839,42	1369381,11	Аналитический метод	0,10	—
463	502827,12	1369367,64	Аналитический метод	0,10	—
464	502806,37	1369352,92	Аналитический метод	0,10	—
465	502790,06	1369349,26	Аналитический метод	0,10	—
466	502748,51	1369362,75	Аналитический метод	0,10	—
467	502746,42	1369363,33	Аналитический метод	0,10	—
468	502741,50	1369363,96	Аналитический метод	0,10	—
469	502739,33	1369363,93	Аналитический метод	0,10	—
470	502729,05	1369363,33	Аналитический метод	0,10	—
471	502727,00	1369363,12	Аналитический метод	0,10	—
472	502722,08	1369361,91	Аналитический метод	0,10	—
473	502720,17	1369361,13	Аналитический метод	0,10	—
474	502707,60	1369355,42	Аналитический метод	0,10	—
475	502706,55	1369354,92	Аналитический метод	0,10	—
476	502701,61	1369351,59	Аналитический метод	0,10	—
477	502700,74	1369350,80	Аналитический метод	0,10	—
478	502687,29	1369338,06	Аналитический метод	0,10	—
479	502684,07	1369341,40	Аналитический метод	0,10	—
480	502658,28	1369314,90	Аналитический метод	0,10	—
481	502656,60	1369316,53	Аналитический метод	0,10	—
482	502658,17	1369318,91	Аналитический метод	0,10	—
483	502659,00	1369321,63	Аналитический метод	0,10	—
484	502659,03	1369324,47	Аналитический метод	0,10	—
485	502658,27	1369327,21	Аналитический метод	0,10	—
486	502656,76	1369329,63	Аналитический метод	0,10	—



1	2	3	4	5	6
487	502646,16	1369339,18	Аналитический метод	0,10	—
488	502645,19	1369339,94	Аналитический метод	0,10	—
489	502643,79	1369340,74	Аналитический метод	0,10	—
490	502642,64	1369341,20	Аналитический метод	0,10	—
491	502641,72	1369341,38	Аналитический метод	0,10	—
492	502649,07	1369367,61	Аналитический метод	0,10	—
493	502812,07	1369522,00	Аналитический метод	0,10	—
494	502812,20	1369522,17	Аналитический метод	0,10	—
495	502812,37	1369522,30	Аналитический метод	0,10	—
496	502813,13	1369523,35	Аналитический метод	0,10	—
497	502813,94	1369524,37	Аналитический метод	0,10	—
498	502814,02	1369524,56	Аналитический метод	0,10	—
499	502814,15	1369524,73	Аналитический метод	0,10	—
500	502835,23	1369564,49	Аналитический метод	0,10	—
501	502835,44	1369565,08	Аналитический метод	0,10	—
502	502835,74	1369565,63	Аналитический метод	0,10	—
503	502835,94	1369566,49	Аналитический метод	0,10	—
504	502836,24	1369567,33	Аналитический метод	0,10	—
505	502836,28	1369567,96	Аналитический метод	0,10	—
506	502836,42	1369568,57	Аналитический метод	0,10	—
507	502836,37	1369569,46	Аналитический метод	0,10	—
508	502836,42	1369570,35	Аналитический метод	0,10	—
509	502836,28	1369570,95	Аналитический метод	0,10	—
510	502836,25	1369571,58	Аналитический метод	0,10	—
511	502835,95	1369572,42	Аналитический метод	0,10	—
512	502835,75	1369573,29	Аналитический метод	0,10	—
513	502835,44	1369573,83	Аналитический метод	0,10	—
514	502835,23	1369574,42	Аналитический метод	0,10	—
515	502834,70	1369575,14	Аналитический метод	0,10	—
516	502834,27	1369575,92	Аналитический метод	0,10	—
517	502833,82	1369576,35	Аналитический метод	0,10	—
518	502833,45	1369576,86	Аналитический метод	0,10	—
519	502832,75	1369577,40	Аналитический метод	0,10	—
520	502832,11	1369578,02	Аналитический метод	0,10	—
521	502831,56	1369578,32	Аналитический метод	0,10	—
522	502831,06	1369578,70	Аналитический метод	0,10	—
523	502813,18	1369588,77	Аналитический метод	0,10	—
524	502810,37	1369589,86	Аналитический метод	0,10	—
525	502807,36	1369590,11	Аналитический метод	0,10	—
526	502804,41	1369589,51	Аналитический метод	0,10	—
527	502801,74	1369588,10	Аналитический метод	0,10	—
528	502799,58	1369585,99	Аналитический метод	0,10	—
529	502798,10	1369583,36	Аналитический метод	0,10	—
530	502797,42	1369580,42	Аналитический метод	0,10	—
531	502797,59	1369577,41	Аналитический метод	0,10	—
532	502798,61	1369574,57	Аналитический метод	0,10	—
533	502800,39	1369572,13	Аналитический метод	0,10	—
534	502802,78	1369570,29	Аналитический метод	0,10	—
535	502811,65	1369565,30	Аналитический метод	0,10	—
536	502796,23	1369536,20	Аналитический метод	0,10	—
537	502659,40	1369406,59	Аналитический метод	0,10	—
538	502659,53	1369408,01	Аналитический метод	0,10	—
539	502659,38	1369410,55	Аналитический метод	0,10	—
540	502658,82	1369412,20	Аналитический метод	0,10	—

1	2	3	4	5	6
541	502658,19	1369413,83	Аналитический метод	0,10	—
542	502579,18	1369554,34	Аналитический метод	0,10	—
543	502577,34	1369556,73	Аналитический метод	0,10	—
544	502574,90	1369558,51	Аналитический метод	0,10	—
545	502572,06	1369559,52	Аналитический метод	0,10	—
546	502569,05	1369559,70	Аналитический метод	0,10	—
547	502566,11	1369559,02	Аналитический метод	0,10	—
548	502563,48	1369557,55	Аналитический метод	0,10	—
549	502556,38	1369552,35	Аналитический метод	0,10	—
550	502554,29	1369550,18	Аналитический метод	0,10	—
551	502552,90	1369547,50	Аналитический метод	0,10	—
552	502552,31	1369544,54	Аналитический метод	0,10	—
553	502552,59	1369541,54	Аналитический метод	0,10	—
554	502553,70	1369538,73	Аналитический метод	0,10	—
555	502627,73	1369409,48	Аналитический метод	0,10	—
556	502587,30	1369251,91	Аналитический метод	0,10	—
557	502586,98	1369248,92	Аналитический метод	0,10	—
558	502587,51	1369245,95	Аналитический метод	0,10	—
559	502588,35	1369244,27	Аналитический метод	0,10	—
560	502484,83	1369146,16	Аналитический метод	0,10	—
561	502483,18	1369144,44	Аналитический метод	0,10	—
562	502451,70	1369108,29	Аналитический метод	0,10	—
563	502430,98	1369122,51	Аналитический метод	0,10	—
564	502335,77	1369187,89	Аналитический метод	0,10	—
565	502280,87	1369254,04	Аналитический метод	0,10	—
566	502278,63	1369256,06	Аналитический метод	0,10	—
567	502275,91	1369257,37	Аналитический метод	0,10	—
568	502272,94	1369257,87	Аналитический метод	0,10	—
569	502269,94	1369257,50	Аналитический метод	0,10	—
570	502267,17	1369256,31	Аналитический метод	0,10	—
571	502264,85	1369254,38	Аналитический метод	0,10	—
572	502263,16	1369251,88	Аналитический метод	0,10	—
573	502254,81	1369225,29	Аналитический метод	0,10	—
574	502254,72	1369222,27	Аналитический метод	0,10	—
575	502255,48	1369219,35	Аналитический метод	0,10	—
576	502257,03	1369216,77	Аналитический метод	0,10	—
577	502259,25	1369214,72	Аналитический метод	0,10	—
578	502322,64	1369171,19	Аналитический метод	0,10	—
579	502418,98	1369105,03	Аналитический метод	0,10	—
580	502437,68	1369092,19	Аналитический метод	0,10	—
581	502382,79	1369029,16	Аналитический метод	0,10	—
582	502382,38	1369028,67	Аналитический метод	0,10	—
583	502378,92	1369023,18	Аналитический метод	0,10	—
584	502378,67	1369022,60	Аналитический метод	0,10	—
585	502368,75	1368999,49	Аналитический метод	0,10	—
586	502367,02	1368993,49	Аналитический метод	0,10	—
587	502366,90	1368992,62	Аналитический метод	0,10	—
588	502366,93	1368986,37	Аналитический метод	0,10	—
589	502371,93	1368948,53	Аналитический метод	0,10	—
590	502373,70	1368942,72	Аналитический метод	0,10	—
591	502489,02	1368709,00	Аналитический метод	0,10	—
592	502473,44	1368685,58	Аналитический метод	0,10	—
593	502247,60	1368832,10	Аналитический метод	0,10	—
594	502177,92	1368877,54	Аналитический метод	0,10	—

1	2	3	4	5	6
595	502175,18	1368878,81	Аналитический метод	0,10	—
596	502172,20	1368879,26	Аналитический метод	0,10	—
597	502169,21	1368878,85	Аналитический метод	0,10	—
598	502166,46	1368877,62	Аналитический метод	0,10	—
599	502164,17	1368875,65	Аналитический метод	0,10	—
600	502162,52	1368873,13	Аналитический метод	0,10	—
601	502161,65	1368870,24	Аналитический метод	0,10	—
602	502161,63	1368867,22	Аналитический метод	0,10	—
603	502162,46	1368864,32	Аналитический метод	0,10	—
604	502164,07	1368861,77	Аналитический метод	0,10	—
605	502166,34	1368859,78	Аналитический метод	0,10	—
606	502236,02	1368814,34	Аналитический метод	0,10	—
607	502461,37	1368667,39	Аналитический метод	0,10	—
608	502361,94	1368517,59	Аналитический метод	0,10	—
609	502131,57	1368186,87	Аналитический метод	0,10	—
610	501697,52	1367576,62	Аналитический метод	0,10	—
611	501602,70	1367420,39	Аналитический метод	0,10	—
612	501466,72	1367229,84	Аналитический метод	0,10	—
613	501228,50	1366900,16	Аналитический метод	0,10	—
614	501041,67	1366631,30	Аналитический метод	0,10	—
615	500688,23	1366114,68	Аналитический метод	0,10	—
616	500480,59	1365820,52	Аналитический метод	0,10	—
617	500310,50	1365592,64	Аналитический метод	0,10	—
618	500137,45	1365365,12	Аналитический метод	0,10	—
619	499996,19	1365164,98	Аналитический метод	0,10	—
620	499850,24	1364935,86	Аналитический метод	0,10	—
621	499687,88	1364712,38	Аналитический метод	0,10	—
622	499510,91	1364460,81	Аналитический метод	0,10	—
623	499313,44	1364183,08	Аналитический метод	0,10	—
624	499114,61	1363902,53	Аналитический метод	0,10	—
625	498933,93	1363656,40	Аналитический метод	0,10	—
626	498775,21	1363440,33	Аналитический метод	0,10	—
627	498568,94	1363137,92	Аналитический метод	0,10	—
628	498389,21	1362878,37	Аналитический метод	0,10	—
629	498388,89	1362877,89	Аналитический метод	0,10	—
630	498235,55	1362628,58	Аналитический метод	0,10	—
631	498190,07	1362562,51	Аналитический метод	0,10	—
632	497590,42	1361713,41	Аналитический метод	0,10	—
633	497282,48	1361280,27	Аналитический метод	0,10	—
634	497265,51	1361256,81	Аналитический метод	0,10	—
635	497222,60	1361196,05	Аналитический метод	0,10	—
636	496987,91	1360865,94	Аналитический метод	0,10	—
637	496939,73	1360792,97	Аналитический метод	0,10	—
638	496637,68	1360341,85	Аналитический метод	0,10	—
639	496288,71	1359815,89	Аналитический метод	0,10	—
640	495964,24	1359311,01	Аналитический метод	0,10	—
641	495605,89	1358735,00	Аналитический метод	0,10	—
642	495337,40	1358303,93	Аналитический метод	0,10	—
643	495022,48	1357786,71	Аналитический метод	0,10	—
644	494992,81	1357744,83	Аналитический метод	0,10	—
645	494906,97	1357625,14	Аналитический метод	0,10	—
646	494701,15	1357328,92	Аналитический метод	0,10	—
647	494616,32	1357207,02	Аналитический метод	0,10	—
648	494512,51	1357059,38	Аналитический метод	0,10	—

1	2	3	4	5	6
649	494412,38	1356915,90	Аналитический метод	0,10	—
650	494277,70	1356723,40	Аналитический метод	0,10	—
651	494167,00	1356561,32	Аналитический метод	0,10	—
652	494058,18	1356402,57	Аналитический метод	0,10	—
653	493947,91	1356241,67	Аналитический метод	0,10	—
654	493839,78	1356083,27	Аналитический метод	0,10	—
655	493720,51	1355905,79	Аналитический метод	0,10	—
656	493578,29	1355696,44	Аналитический метод	0,10	—
657	493429,58	1355473,37	Аналитический метод	0,10	—
658	493255,05	1355218,42	Аналитический метод	0,10	—
659	493109,58	1355004,69	Аналитический метод	0,10	—
660	492979,89	1354811,81	Аналитический метод	0,10	—
661	492898,37	1354691,86	Аналитический метод	0,10	—
662	492775,54	1354511,22	Аналитический метод	0,10	—
663	492618,58	1354281,00	Аналитический метод	0,10	—
664	492502,93	1354110,40	Аналитический метод	0,10	—
665	492352,45	1353890,98	Аналитический метод	0,10	—
666	492124,05	1353558,01	Аналитический метод	0,10	—
667	491882,22	1353199,32	Аналитический метод	0,10	—
668	491680,92	1352902,01	Аналитический метод	0,10	—
669	491434,65	1352535,50	Аналитический метод	0,10	—
670	491282,44	1352332,38	Аналитический метод	0,10	—
671	491246,95	1352264,23	Аналитический метод	0,10	—
672	491237,53	1352248,04	Аналитический метод	0,10	—
673	491218,60	1352209,77	Аналитический метод	0,10	—
674	491194,10	1352162,71	Аналитический метод	0,10	—
675	491035,47	1351903,66	Аналитический метод	0,10	—
676	490849,57	1351625,05	Аналитический метод	0,10	—
677	490660,46	1351347,44	Аналитический метод	0,10	—
678	490568,32	1351209,17	Аналитический метод	0,10	—
679	490426,14	1350995,94	Аналитический метод	0,10	—
680	490240,46	1350730,17	Аналитический метод	0,10	—
681	490066,09	1350476,25	Аналитический метод	0,10	—
682	489884,75	1350209,02	Аналитический метод	0,10	—
683	489700,27	1349927,20	Аналитический метод	0,10	—
684	489657,28	1349867,42	Аналитический метод	0,10	—
685	489487,20	1349621,76	Аналитический метод	0,10	—
686	489414,85	1349522,69	Аналитический метод	0,10	—
687	489325,98	1349388,92	Аналитический метод	0,10	—
688	489278,26	1349319,99	Аналитический метод	0,10	—
689	489277,61	1349318,93	Аналитический метод	0,10	—
690	489276,91	1349317,29	Аналитический метод	0,10	—
691	489276,59	1349316,09	Аналитический метод	0,10	—
692	489276,39	1349314,26	Аналитический метод	0,10	—
693	489090,33	1349034,18	Аналитический метод	0,10	—
694	488774,31	1348574,66	Аналитический метод	0,10	—
695	488440,16	1348066,56	Аналитический метод	0,10	—
696	487769,84	1347095,06	Аналитический метод	0,10	—
697	487716,31	1347027,45	Аналитический метод	0,10	—
698	487221,06	1346515,55	Аналитический метод	0,10	—
699	486759,87	1346055,37	Аналитический метод	0,10	—
700	486433,02	1345727,54	Аналитический метод	0,10	—
701	486392,04	1345763,91	Аналитический метод	0,10	—
702	486386,32	1345768,29	Аналитический метод	0,10	—

1	2	3	4	5	6
703	486380,16	1345771,74	Аналитический метод	0,10	—
704	486373,44	1345774,33	Аналитический метод	0,10	—
705	486366,55	1345775,91	Аналитический метод	0,10	—
706	486359,37	1345776,51	Аналитический метод	0,10	—
707	486352,32	1345776,08	Аналитический метод	0,10	—
708	486345,27	1345774,63	Аналитический метод	0,10	—
709	486338,62	1345772,23	Аналитический метод	0,10	—
710	486332,26	1345768,85	Аналитический метод	0,10	—
711	486326,56	1345764,68	Аналитический метод	0,10	—
712	486321,41	1345759,65	Аналитический метод	0,10	—
713	486268,52	1345699,89	Аналитический метод	0,10	—
714	486264,15	1345694,17	Аналитический метод	0,10	—
715	486260,70	1345688,00	Аналитический метод	0,10	—
716	486258,12	1345681,27	Аналитический метод	0,10	—
717	486256,55	1345674,38	Аналитический метод	0,10	—
718	486255,96	1345667,21	Аналитический метод	0,10	—
719	486256,40	1345660,15	Аналитический метод	0,10	—
720	486257,86	1345653,10	Аналитический метод	0,10	—
721	486260,26	1345646,46	Аналитический метод	0,10	—
722	486263,65	1345640,10	Аналитический метод	0,10	—
723	486267,83	1345634,41	Аналитический метод	0,10	—
724	486272,87	1345629,26	Аналитический метод	0,10	—
725	486281,98	1345621,22	Аналитический метод	0,10	—
726	486247,76	1345582,80	Аналитический метод	0,10	—
727	486097,39	1345663,22	Аналитический метод	0,10	—
728	486094,33	1345664,59	Аналитический метод	0,10	—
729	486090,70	1345665,64	Аналитический метод	0,10	—
730	486087,38	1345666,11	Аналитический метод	0,10	—
731	486083,60	1345666,09	Аналитический метод	0,10	—
732	486080,28	1345665,60	Аналитический метод	0,10	—
733	486076,66	1345664,52	Аналитический метод	0,10	—
734	486073,62	1345663,11	Аналитический метод	0,10	—
735	486070,44	1345661,05	Аналитический метод	0,10	—
736	486067,92	1345658,85	Аналитический метод	0,10	—
737	486065,46	1345655,98	Аналитический метод	0,10	—
738	486063,66	1345653,15	Аналитический метод	0,10	—
739	485323,72	1344297,75	Аналитический метод	0,10	—
740	485322,70	1344295,67	Аналитический метод	0,10	—
741	485321,23	1344291,08	Аналитический метод	0,10	—
742	485320,84	1344288,80	Аналитический метод	0,10	—
743	485320,72	1344283,98	Аналитический метод	0,10	—
744	485321,00	1344281,69	Аналитический метод	0,10	—
745	485322,24	1344277,03	Аналитический метод	0,10	—
746	485323,14	1344274,91	Аналитический метод	0,10	—
747	485325,65	1344270,79	Аналитический метод	0,10	—
748	485327,12	1344269,00	Аналитический метод	0,10	—
749	485330,68	1344265,76	Аналитический метод	0,10	—
750	485332,59	1344264,46	Аналитический метод	0,10	—
751	485544,61	1344134,47	Аналитический метод	0,10	—
752	485542,64	1344102,69	Аналитический метод	0,10	—
753	485542,60	1344101,87	Аналитический метод	0,10	—
754	485530,45	1343684,56	Аналитический метод	0,10	—
755	485520,00	1343678,17	Аналитический метод	0,10	—
756	485516,17	1343679,01	Аналитический метод	0,10	—

1	2	3	4	5	6
757	485509,18	1343679,52	Аналитический метод	0,10	—
758	485473,22	1343679,63	Аналитический метод	0,10	—
759	485466,23	1343679,16	Аналитический метод	0,10	—
760	485459,13	1343677,65	Аналитический метод	0,10	—
761	485452,55	1343675,23	Аналитический метод	0,10	—
762	485446,17	1343671,78	Аналитический метод	0,10	—
763	485440,54	1343667,60	Аналитический метод	0,10	—
764	485435,38	1343662,49	Аналитический метод	0,10	—
765	485431,16	1343656,89	Аналитический метод	0,10	—
766	485429,95	1343654,30	Аналитический метод	0,10	—
767	485425,48	1343652,03	Аналитический метод	0,10	—
768	485419,55	1343647,61	Аналитический метод	0,10	—
769	485414,68	1343642,76	Аналитический метод	0,10	—
770	485410,23	1343636,85	Аналитический метод	0,10	—
771	485406,92	1343630,83	Аналитический метод	0,10	—
772	485404,32	1343623,91	Аналитический метод	0,10	—
773	485402,84	1343617,20	Аналитический метод	0,10	—
774	485402,29	1343609,82	Аналитический метод	0,10	—
775	485402,29	1343544,90	Аналитический метод	0,10	—
776	485402,80	1343537,81	Аналитический метод	0,10	—
777	485404,32	1343530,81	Аналитический метод	0,10	—
778	485406,80	1343524,15	Аналитический метод	0,10	—
779	485410,23	1343517,87	Аналитический метод	0,10	—
780	485414,49	1343512,18	Аналитический метод	0,10	—
781	485419,55	1343507,11	Аналитический метод	0,10	—
782	485425,24	1343502,85	Аналитический метод	0,10	—
783	485431,52	1343499,42	Аналитический метод	0,10	—
784	485438,18	1343496,93	Аналитический метод	0,10	—
785	485445,17	1343495,41	Аналитический метод	0,10	—
786	485452,26	1343494,90	Аналитический метод	0,10	—
787	485508,96	1343494,87	Аналитический метод	0,10	—
788	485516,08	1343495,38	Аналитический метод	0,10	—
789	485523,05	1343496,89	Аналитический метод	0,10	—
790	485529,74	1343499,38	Аналитический метод	0,10	—
791	485536,00	1343502,79	Аналитический метод	0,10	—
792	485538,44	1343504,90	Аналитический метод	0,10	—
793	485537,60	1343422,57	Аналитический метод	0,10	—
794	485536,94	1343328,29	Аналитический метод	0,10	—
795	485534,28	1343276,54	Аналитический метод	0,10	—
796	485531,02	1343213,44	Аналитический метод	0,10	—
797	485522,21	1343198,72	Аналитический метод	0,10	—
798	485119,14	1342732,36	Аналитический метод	0,10	—
799	484770,19	1342335,78	Аналитический метод	0,10	—
800	484767,63	1342332,32	Аналитический метод	0,10	—
801	484758,14	1342316,79	Аналитический метод	0,10	—
802	484743,29	1342305,86	Аналитический метод	0,10	—
803	483950,35	1342111,09	Аналитический метод	0,10	—
804	482732,18	1341820,77	Аналитический метод	0,10	—
805	482730,27	1341820,23	Аналитический метод	0,10	—
806	482725,57	1341818,15	Аналитический метод	0,10	—
807	482723,88	1341817,10	Аналитический метод	0,10	—
808	482690,17	1341794,08	Аналитический метод	0,10	—
809	482687,26	1341791,75	Аналитический метод	0,10	—
810	482619,98	1341729,28	Аналитический метод	0,10	—

1	2	3	4	5	6
811	482618,14	1341727,38	Аналитический метод	0,10	—
812	482615,51	1341723,75	Аналитический метод	0,10	—
813	482614,28	1341721,40	Аналитический метод	0,10	—
814	482505,06	1341483,79	Аналитический метод	0,10	—
815	482409,91	1341255,40	Аналитический метод	0,10	—
816	482408,97	1341252,73	Аналитический метод	0,10	—
817	482398,61	1341216,88	Аналитический метод	0,10	—
818	482397,63	1341210,33	Аналитический метод	0,10	—
819	482391,03	1340783,87	Аналитический метод	0,10	—
820	482378,24	1340776,65	Аналитический метод	0,10	—
821	482375,12	1340774,57	Аналитический метод	0,10	—
822	482372,61	1340772,31	Аналитический метод	0,10	—
823	482370,20	1340769,43	Аналитический метод	0,10	—
824	482368,42	1340766,55	Аналитический метод	0,10	—
825	482366,92	1340763,11	Аналитический метод	0,10	—
826	482361,05	1340746,28	Аналитический метод	0,10	—
827	482360,69	1340745,14	Аналитический метод	0,10	—
828	482359,69	1340739,30	Аналитический метод	0,10	—
829	482359,66	1340738,10	Аналитический метод	0,10	—
830	482358,34	1340109,15	Аналитический метод	0,10	—
831	482355,52	1340009,85	Аналитический метод	0,10	—
832	482355,12	1339912,65	Аналитический метод	0,10	—
833	482351,64	1339899,95	Аналитический метод	0,10	—
834	482351,49	1339899,71	Аналитический метод	0,10	—
835	482308,08	1339887,01	Аналитический метод	0,10	—
836	482207,46	1339876,29	Аналитический метод	0,10	—
837	482061,59	1339877,73	Аналитический метод	0,10	—
838	481911,19	1339880,83	Аналитический метод	0,10	—
839	481710,99	1339882,12	Аналитический метод	0,10	—
840	481516,83	1339884,86	Аналитический метод	0,10	—
841	481267,61	1339887,12	Аналитический метод	0,10	—
842	481175,70	1339888,79	Аналитический метод	0,10	—
843	481004,15	1339893,08	Аналитический метод	0,10	—
844	480901,51	1339893,76	Аналитический метод	0,10	—
845	480679,88	1339897,78	Аналитический метод	0,10	—
846	480048,08	1339905,85	Аналитический метод	0,10	—
847	479791,53	1339915,16	Аналитический метод	0,10	—
848	479790,73	1339915,16	Аналитический метод	0,10	—
849	479788,53	1339914,85	Аналитический метод	0,10	—
850	479787,76	1339914,62	Аналитический метод	0,10	—
851	479776,23	1339910,75	Аналитический метод	0,10	—
852	479773,56	1339909,34	Аналитический метод	0,10	—
853	479760,86	1339900,04	Аналитический метод	0,10	—
854	479751,66	1339892,71	Аналитический метод	0,10	—
855	479750,72	1339891,86	Аналитический метод	0,10	—
856	479749,60	1339890,51	Аналитический метод	0,10	—
857	479748,93	1339889,43	Аналитический метод	0,10	—
858	479739,12	1339871,14	Аналитический метод	0,10	—
859	479738,48	1339869,69	Аналитический метод	0,10	—
860	479738,09	1339868,31	Аналитический метод	0,10	—
861	479737,88	1339866,73	Аналитический метод	0,10	—
862	479737,56	1339861,14	Аналитический метод	0,10	—
863	479735,61	1339856,80	Аналитический метод	0,10	—
864	479734,81	1339854,79	Аналитический метод	0,10	—

1	2	3	4	5	6
865	479733,64	1339849,96	Аналитический метод	0,10	—
866	479733,44	1339847,81	Аналитический метод	0,10	—
867	479694,22	1339077,06	Аналитический метод	0,10	—
868	479662,16	1338466,38	Аналитический метод	0,10	—
869	479656,57	1338376,99	Аналитический метод	0,10	—
870	479652,35	1338369,37	Аналитический метод	0,10	—
871	479448,98	1338376,42	Аналитический метод	0,10	—
872	479254,13	1338383,65	Аналитический метод	0,10	—
873	478656,56	1338406,13	Аналитический метод	0,10	—
874	477674,30	1338437,31	Аналитический метод	0,10	—
875	476405,73	1338468,30	Аналитический метод	0,10	—
876	474752,97	1338505,38	Аналитический метод	0,10	—
877	474727,26	1338507,60	Аналитический метод	0,10	—
878	474720,62	1338507,28	Аналитический метод	0,10	—
879	474681,05	1338500,06	Аналитический метод	0,10	—
880	474674,38	1338497,78	Аналитический метод	0,10	—
881	474668,56	1338493,70	Аналитический метод	0,10	—
882	474664,14	1338488,20	Аналитический метод	0,10	—
883	474522,89	1338246,13	Аналитический метод	0,10	—
884	474338,54	1337920,77	Аналитический метод	0,10	—
885	474086,54	1337495,10	Аналитический метод	0,10	—
886	473633,12	1336696,35	Аналитический метод	0,10	—
887	473389,65	1336270,65	Аналитический метод	0,10	—
888	473303,81	1336156,75	Аналитический метод	0,10	—
889	473302,92	1336155,35	Аналитический метод	0,10	—
890	473132,56	1335835,36	Аналитический метод	0,10	—
891	472932,40	1335462,46	Аналитический метод	0,10	—
892	472827,61	1335277,06	Аналитический метод	0,10	—
893	472695,22	1335036,82	Аналитический метод	0,10	—
894	472568,71	1334804,39	Аналитический метод	0,10	—
895	472560,40	1334789,91	Аналитический метод	0,10	—
896	472533,55	1334744,81	Аналитический метод	0,10	—
897	472435,85	1334581,18	Аналитический метод	0,10	—
898	472342,36	1334414,85	Аналитический метод	0,10	—
899	472277,10	1334286,51	Аналитический метод	0,10	—
900	472192,42	1334123,95	Аналитический метод	0,10	—
901	472111,30	1333935,15	Аналитический метод	0,10	—
902	471978,48	1333640,24	Аналитический метод	0,10	—
903	471787,62	1333217,63	Аналитический метод	0,10	—
904	471628,30	1332871,16	Аналитический метод	0,10	—
905	471499,94	1332581,11	Аналитический метод	0,10	—
906	471412,88	1332391,42	Аналитический метод	0,10	—
907	471291,05	1332126,66	Аналитический метод	0,10	—
908	471148,35	1331807,11	Аналитический метод	0,10	—
909	471002,69	1331481,97	Аналитический метод	0,10	—
910	470848,12	1331128,20	Аналитический метод	0,10	—
911	470716,47	1330831,11	Аналитический метод	0,10	—
912	470585,38	1330533,82	Аналитический метод	0,10	—
913	470526,42	1330387,38	Аналитический метод	0,10	—
914	470433,23	1330180,87	Аналитический метод	0,10	—
915	470309,53	1329927,67	Аналитический метод	0,10	—
916	470273,24	1329860,38	Аналитический метод	0,10	—
917	470242,12	1329792,72	Аналитический метод	0,10	—
918	470192,11	1329670,44	Аналитический метод	0,10	—



1	2	3	4	5	6
919	470107,41	1329465,43	Аналитический метод	0,10	—
920	470089,65	1329423,51	Аналитический метод	0,10	—
921	470001,85	1329256,42	Аналитический метод	0,10	—
922	469928,89	1329109,44	Аналитический метод	0,10	—
923	469841,92	1328923,57	Аналитический метод	0,10	—
924	469756,12	1328741,88	Аналитический метод	0,10	—
925	469658,06	1328535,25	Аналитический метод	0,10	—
926	469572,54	1328342,40	Аналитический метод	0,10	—
927	469477,00	1328135,08	Аналитический метод	0,10	—
928	469386,54	1327939,04	Аналитический метод	0,10	—
929	469281,48	1327699,65	Аналитический метод	0,10	—
930	469185,54	1327491,78	Аналитический метод	0,10	—
931	469072,97	1327232,37	Аналитический метод	0,10	—
932	468975,21	1326994,23	Аналитический метод	0,10	—
933	468881,83	1326784,85	Аналитический метод	0,10	—
934	468836,15	1326695,51	Аналитический метод	0,10	—
935	468776,05	1326565,23	Аналитический метод	0,10	—
936	468741,35	1326480,13	Аналитический метод	0,10	—
937	468678,87	1326349,26	Аналитический метод	0,10	—
938	468606,13	1326178,34	Аналитический метод	0,10	—
939	468556,47	1326064,77	Аналитический метод	0,10	—
940	468521,01	1325987,93	Аналитический метод	0,10	—
941	468502,78	1325943,33	Аналитический метод	0,10	—
942	468473,66	1325861,63	Аналитический метод	0,10	—
943	468442,11	1325767,39	Аналитический метод	0,10	—
944	468418,83	1325719,64	Аналитический метод	0,10	—
945	468382,81	1325637,55	Аналитический метод	0,10	—
946	468338,68	1325540,68	Аналитический метод	0,10	—
947	468293,42	1325445,84	Аналитический метод	0,10	—
948	468247,66	1325345,49	Аналитический метод	0,10	—
949	468203,09	1325248,95	Аналитический метод	0,10	—
950	468041,95	1324901,69	Аналитический метод	0,10	—
951	467902,93	1324601,08	Аналитический метод	0,10	—
952	467796,40	1324377,93	Аналитический метод	0,10	—
953	467706,90	1324173,02	Аналитический метод	0,10	—
954	467622,77	1323969,80	Аналитический метод	0,10	—
955	467532,14	1323765,10	Аналитический метод	0,10	—
956	467460,65	1323623,04	Аналитический метод	0,10	—
957	467387,02	1323486,74	Аналитический метод	0,10	—
958	467327,59	1323370,49	Аналитический метод	0,10	—
959	467302,34	1323319,86	Аналитический метод	0,10	—
960	467293,86	1323297,99	Аналитический метод	0,10	—
961	467293,63	1323297,35	Аналитический метод	0,10	—
962	467293,18	1323295,05	Аналитический метод	0,10	—
963	467293,14	1323294,37	Аналитический метод	0,10	—
964	467292,76	1323275,63	Аналитический метод	0,10	—
965	467289,32	1323273,76	Аналитический метод	0,10	—
966	467288,53	1323273,15	Аналитический метод	0,10	—
967	467284,24	1323268,77	Аналитический метод	0,10	—
968	467248,03	1323221,36	Аналитический метод	0,10	—
969	467246,73	1323219,03	Аналитический метод	0,10	—
970	467245,26	1323216,78	Аналитический метод	0,10	—
971	467243,03	1323212,02	Аналитический метод	0,10	—
972	467242,56	1323211,18	Аналитический метод	0,10	—

1	2	3	4	5	6
973	467241,98	1323210,46	Аналитический метод	0,10	—
974	467223,43	1323190,37	Аналитический метод	0,10	—
975	467222,23	1323188,96	Аналитический метод	0,10	—
976	467219,91	1323186,04	Аналитический метод	0,10	—
977	467217,79	1323182,92	Аналитический метод	0,10	—
978	467215,94	1323179,69	Аналитический метод	0,10	—
979	467215,09	1323178,08	Аналитический метод	0,10	—
980	467147,78	1323037,80	Аналитический метод	0,10	—
981	467025,64	1322770,79	Аналитический метод	0,10	—
982	466858,73	1322405,52	Аналитический метод	0,10	—
983	466746,48	1322159,85	Аналитический метод	0,10	—
984	466745,75	1322158,08	Аналитический метод	0,10	—
985	466744,42	1322154,46	Аналитический метод	0,10	—
986	466743,37	1322150,72	Аналитический метод	0,10	—
987	466742,62	1322146,95	Аналитический метод	0,10	—
988	466742,22	1322144,02	Аналитический метод	0,10	—
989	466741,07	1322129,34	Аналитический метод	0,10	—
990	466732,82	1322062,33	Аналитический метод	0,10	—
991	466687,34	1321938,91	Аналитический метод	0,10	—
992	466333,76	1321161,54	Аналитический метод	0,10	—
993	466320,44	1321141,50	Аналитический метод	0,10	—
994	466319,38	1321139,76	Аналитический метод	0,10	—
995	466317,38	1321135,07	Аналитический метод	0,10	—
996	466316,86	1321133,11	Аналитический метод	0,10	—
997	466304,31	1321076,91	Аналитический метод	0,10	—
998	466267,59	1320996,35	Аналитический метод	0,10	—
999	466097,51	1320631,78	Аналитический метод	0,10	—
1000	465674,67	1319705,19	Аналитический метод	0,10	—
1001	465410,64	1319148,66	Аналитический метод	0,10	—
1002	465304,09	1318931,65	Аналитический метод	0,10	—
1003	465180,96	1318659,24	Аналитический метод	0,10	—
1004	465180,17	1318657,28	Аналитический метод	0,10	—
1005	464728,03	1317379,70	Аналитический метод	0,10	—
1006	464482,52	1316699,45	Аналитический метод	0,10	—
1007	464123,69	1315663,74	Аналитический метод	0,10	—
1008	463903,63	1315047,43	Аналитический метод	0,10	—
1009	463513,07	1313947,40	Аналитический метод	0,10	—
1010	463382,45	1313562,84	Аналитический метод	0,10	—
1011	463180,50	1313017,34	Аналитический метод	0,10	—
1012	463161,71	1312959,22	Аналитический метод	0,10	—
1013	463138,93	1312903,88	Аналитический метод	0,10	—
1014	463041,52	1312706,38	Аналитический метод	0,10	—
1015	462995,19	1312590,30	Аналитический метод	0,10	—
1016	462953,56	1312460,09	Аналитический метод	0,10	—
1017	462809,57	1312217,58	Аналитический метод	0,10	—
1018	462602,62	1311920,75	Аналитический метод	0,10	—
1019	462292,28	1311503,02	Аналитический метод	0,10	—
1020	462082,98	1311215,54	Аналитический метод	0,10	—
1021	462081,50	1311212,68	Аналитический метод	0,10	—
1022	462068,00	1311172,60	Аналитический метод	0,10	—
1023	462057,34	1311161,07	Аналитический метод	0,10	—
1024	462053,32	1311155,26	Аналитический метод	0,10	—
1025	461918,96	1310885,87	Аналитический метод	0,10	—
1026	461767,30	1310557,39	Аналитический метод	0,10	—

1	2	3	4	5	6
1027	461751,63	1310528,66	Аналитический метод	0,10	—
1028	461734,73	1310513,00	Аналитический метод	0,10	—
1029	461646,74	1310479,83	Аналитический метод	0,10	—
1030	461513,04	1310426,09	Аналитический метод	0,10	—
1031	461510,57	1310424,68	Аналитический метод	0,10	—
1032	461510,43	1310424,57	Аналитический метод	0,10	—
1033	461508,45	1310422,53	Аналитический метод	0,10	—
1034	461508,35	1310422,39	Аналитический метод	0,10	—
1035	461507,03	1310419,87	Аналитический метод	0,10	—
1036	461493,07	1310381,47	Аналитический метод	0,10	—
1037	461477,45	1310337,87	Аналитический метод	0,10	—
1038	461457,90	1310284,03	Аналитический метод	0,10	—
1039	461437,90	1310228,02	Аналитический метод	0,10	—
1040	461417,55	1310172,59	Аналитический метод	0,10	—
1041	461397,84	1310117,48	Аналитический метод	0,10	—
1042	461377,78	1310061,91	Аналитический метод	0,10	—
1043	461354,32	1309996,43	Аналитический метод	0,10	—
1044	461333,77	1309939,89	Аналитический метод	0,10	—
1045	461313,79	1309884,66	Аналитический метод	0,10	—
1046	461293,95	1309829,66	Аналитический метод	0,10	—
1047	461276,02	1309779,85	Аналитический метод	0,10	—
1048	461245,05	1309746,66	Аналитический метод	0,10	—
1049	461203,59	1309727,29	Аналитический метод	0,10	—
1050	461176,27	1309714,32	Аналитический метод	0,10	—
1051	461107,45	1309682,11	Аналитический метод	0,10	—
1052	461063,03	1309661,07	Аналитический метод	0,10	—
1053	461018,77	1309640,02	Аналитический метод	0,10	—
1054	460975,28	1309619,73	Аналитический метод	0,10	—
1055	460932,94	1309600,15	Аналитический метод	0,10	—
1056	460931,81	1309599,54	Аналитический метод	0,10	—
1057	460930,41	1309598,51	Аналитический метод	0,10	—
1058	460929,50	1309597,60	Аналитический метод	0,10	—
1059	460928,45	1309596,22	Аналитический метод	0,10	—
1060	460927,82	1309595,09	Аналитический метод	0,10	—
1061	460927,21	1309593,47	Аналитический метод	0,10	—
1062	460926,92	1309592,21	Аналитический метод	0,10	—
1063	460926,79	1309590,48	Аналитический метод	0,10	—
1064	460926,87	1309589,20	Аналитический метод	0,10	—
1065	460927,23	1309587,50	Аналитический метод	0,10	—
1066	460927,68	1309586,29	Аналитический метод	0,10	—
1067	460949,88	1309535,50	Аналитический метод	0,10	—
1068	460973,34	1309485,45	Аналитический метод	0,10	—
1069	460996,34	1309435,80	Аналитический метод	0,10	—
1070	461020,15	1309385,18	Аналитический метод	0,10	—
1071	461042,97	1309337,68	Аналитический метод	0,10	—
1072	461042,76	1309287,26	Аналитический метод	0,10	—
1073	461024,23	1309247,57	Аналитический метод	0,10	—
1074	460999,87	1309195,62	Аналитический метод	0,10	—
1075	460975,33	1309142,93	Аналитический метод	0,10	—
1076	460952,76	1309093,48	Аналитический метод	0,10	—
1077	460927,98	1309048,97	Аналитический метод	0,10	—
1078	460898,44	1308996,85	Аналитический метод	0,10	—
1079	460884,68	1308971,71	Аналитический метод	0,10	—
1080	460847,74	1308930,89	Аналитический метод	0,10	—

1	2	3	4	5	6
1081	460807,90	1308887,65	Аналитический метод	0,10	—
1082	460806,88	1308886,34	Аналитический метод	0,10	—
1083	460806,20	1308885,17	Аналитический метод	0,10	—
1084	460805,58	1308883,62	Аналитический метод	0,10	—
1085	460711,76	1308582,22	Аналитический метод	0,10	—
1086	460711,42	1308580,79	Аналитический метод	0,10	—
1087	460711,28	1308579,24	Аналитический метод	0,10	—
1088	460711,36	1308577,77	Аналитический метод	0,10	—
1089	460711,66	1308576,25	Аналитический метод	0,10	—
1090	460712,15	1308574,86	Аналитический метод	0,10	—
1091	460712,87	1308573,48	Аналитический метод	0,10	—
1092	460713,73	1308572,29	Аналитический метод	0,10	—
1093	460714,81	1308571,17	Аналитический метод	0,10	—
1094	460715,97	1308570,27	Аналитический метод	0,10	—
1095	460757,22	1308542,59	Аналитический метод	0,10	—
1096	460790,12	1308519,67	Аналитический метод	0,10	—
1097	460772,13	1308479,97	Аналитический метод	0,10	—
1098	460757,51	1308447,98	Аналитический метод	0,10	—
1099	460743,17	1308415,84	Аналитический метод	0,10	—
1100	460698,09	1308316,66	Аналитический метод	0,10	—
1101	460680,30	1308278,22	Аналитический метод	0,10	—
1102	460655,82	1308223,69	Аналитический метод	0,10	—
1103	460633,08	1308173,99	Аналитический метод	0,10	—
1104	460610,30	1308124,16	Аналитический метод	0,10	—
1105	460609,53	1308121,75	Аналитический метод	0,10	—
1106	460609,45	1308121,26	Аналитический метод	0,10	—
1107	460609,39	1308118,74	Аналитический метод	0,10	—
1108	460618,61	1308022,86	Аналитический метод	0,10	—
1109	460623,42	1307972,75	Аналитический метод	0,10	—
1110	460612,48	1307926,85	Аналитический метод	0,10	—
1111	460600,26	1307874,46	Аналитический метод	0,10	—
1112	460588,62	1307826,43	Аналитический метод	0,10	—
1113	460575,36	1307773,01	Аналитический метод	0,10	—
1114	460564,04	1307722,81	Аналитический метод	0,10	—
1115	460552,09	1307672,03	Аналитический метод	0,10	—
1116	460540,49	1307621,44	Аналитический метод	0,10	—
1117	460528,95	1307571,97	Аналитический метод	0,10	—
1118	460528,69	1307570,15	Аналитический метод	0,10	—
1119	460528,69	1307568,96	Аналитический метод	0,10	—
1120	460528,95	1307567,15	Аналитический метод	0,10	—
1121	460536,33	1307535,56	Аналитический метод	0,10	—
1122	460544,32	1307504,15	Аналитический метод	0,10	—
1123	460529,63	1307454,18	Аналитический метод	0,10	—
1124	460518,38	1307415,67	Аналитический метод	0,10	—
1125	460504,06	1307368,59	Аналитический метод	0,10	—
1126	460493,55	1307332,04	Аналитический метод	0,10	—
1127	460483,66	1307298,51	Аналитический метод	0,10	—
1128	460468,78	1307248,00	Аналитический метод	0,10	—
1129	460454,20	1307198,95	Аналитический метод	0,10	—
1130	460437,26	1307196,80	Аналитический метод	0,10	—
1131	460431,83	1307195,48	Аналитический метод	0,10	—
1132	460430,40	1307194,91	Аналитический метод	0,10	—
1133	460425,56	1307192,11	Аналитический метод	0,10	—
1134	460424,35	1307191,16	Аналитический метод	0,10	—

1	2	3	4	5	6
1135	460420,50	1307187,12	Аналитический метод	0,10	—
1136	460419,60	1307185,86	Аналитический метод	0,10	—
1137	460417,05	1307180,89	Аналитический метод	0,10	—
1138	460370,46	1307058,51	Аналитический метод	0,10	—
1139	460369,37	1307054,82	Аналитический метод	0,10	—
1140	460368,90	1307051,57	Аналитический метод	0,10	—
1141	460368,89	1307047,72	Аналитический метод	0,10	—
1142	460369,36	1307044,47	Аналитический метод	0,10	—
1143	460370,44	1307040,77	Аналитический метод	0,10	—
1144	460371,80	1307037,79	Аналитический метод	0,10	—
1145	460373,88	1307034,54	Аналитический метод	0,10	—
1146	460387,27	1307016,83	Аналитический метод	0,10	—
1147	460343,89	1306902,93	Аналитический метод	0,10	—
1148	460336,29	1306900,77	Аналитический метод	0,10	—
1149	460327,20	1306898,48	Аналитический метод	0,10	—
1150	460323,38	1306897,19	Аналитический метод	0,10	—
1151	460320,62	1306895,78	Аналитический метод	0,10	—
1152	460317,32	1306893,46	Аналитический метод	0,10	—
1153	460315,06	1306891,34	Аналитический метод	0,10	—
1154	460312,55	1306888,18	Аналитический метод	0,10	—
1155	460310,98	1306885,51	Аналитический метод	0,10	—
1156	460309,46	1306881,77	Аналитический метод	0,10	—
1157	460299,03	1306848,76	Аналитический метод	0,10	—
1158	460275,12	1306772,28	Аналитический метод	0,10	—
1159	460236,20	1306647,76	Аналитический метод	0,10	—
1160	460235,15	1306642,47	Аналитический метод	0,10	—
1161	460235,06	1306640,73	Аналитический метод	0,10	—
1162	460235,55	1306635,36	Аналитический метод	0,10	—
1163	460235,95	1306633,67	Аналитический метод	0,10	—
1164	460237,94	1306628,66	Аналитический метод	0,10	—
1165	460238,80	1306627,15	Аналитический метод	0,10	—
1166	460242,11	1306622,90	Аналитический метод	0,10	—
1167	460243,36	1306621,69	Аналитический метод	0,10	—
1168	460247,74	1306618,55	Аналитический метод	0,10	—
1169	460282,60	1306598,80	Аналитический метод	0,10	—
1170	460282,60	1306579,42	Аналитический метод	0,10	—
1171	460283,15	1306528,06	Аналитический метод	0,10	—
1172	460283,65	1306490,96	Аналитический метод	0,10	—
1173	460283,46	1306442,84	Аналитический метод	0,10	—
1174	460284,18	1306378,01	Аналитический метод	0,10	—
1175	460283,14	1306377,00	Аналитический метод	0,10	—
1176	460279,68	1306372,52	Аналитический метод	0,10	—
1177	460278,96	1306371,25	Аналитический метод	0,10	—
1178	460276,89	1306365,97	Аналитический метод	0,10	—
1179	460276,56	1306364,55	Аналитический метод	0,10	—
1180	460276,07	1306358,90	Аналитический метод	0,10	—
1181	460279,43	1306233,30	Аналитический метод	0,10	—
1182	460285,75	1306066,86	Аналитический метод	0,10	—
1183	460283,92	1306065,40	Аналитический метод	0,10	—
1184	460281,81	1306063,51	Аналитический метод	0,10	—
1185	460279,04	1306060,22	Аналитический метод	0,10	—
1186	460277,55	1306057,81	Аналитический метод	0,10	—
1187	460275,82	1306053,88	Аналитический метод	0,10	—
1188	460275,07	1306051,14	Аналитический метод	0,10	—

1	2	3	4	5	6
1189	460274,52	1306046,88	Аналитический метод	0,10	—
1190	460274,57	1306044,04	Аналитический метод	0,10	—
1191	460288,77	1305847,89	Аналитический метод	0,10	—
1192	460264,55	1305833,20	Аналитический метод	0,10	—
1193	460259,63	1305829,30	Аналитический метод	0,10	—
1194	460259,05	1305828,68	Аналитический метод	0,10	—
1195	460255,43	1305823,55	Аналитический метод	0,10	—
1196	460255,05	1305822,79	Аналитический метод	0,10	—
1197	460253,02	1305816,86	Аналитический метод	0,10	—
1198	460252,87	1305816,02	Аналитический метод	0,10	—
1199	460252,60	1305809,75	Аналитический метод	0,10	—
1200	460253,66	1305796,97	Аналитический метод	0,10	—
1201	460248,48	1305794,70	Аналитический метод	0,10	—
1202	460237,20	1305789,79	Аналитический метод	0,10	—
1203	460215,71	1305780,45	Аналитический метод	0,10	—
1204	460214,30	1305779,71	Аналитический метод	0,10	—
1205	460213,09	1305778,95	Аналитический метод	0,10	—
1206	460210,76	1305776,95	Аналитический метод	0,10	—
1207	460209,13	1305774,47	Аналитический метод	0,10	—
1208	460208,60	1305773,31	Аналитический метод	0,10	—
1209	460207,75	1305770,42	Аналитический метод	0,10	—
1210	460207,51	1305768,78	Аналитический метод	0,10	—
1211	460207,41	1305767,71	Аналитический метод	0,10	—
1212	460206,23	1305738,38	Аналитический метод	0,10	—
1213	460205,45	1305681,76	Аналитический метод	0,10	—
1214	460205,49	1305645,34	Аналитический метод	0,10	—
1215	460204,79	1305639,51	Аналитический метод	0,10	—
1216	460204,38	1305635,24	Аналитический метод	0,10	—
1217	460203,98	1305634,14	Аналитический метод	0,10	—
1218	460203,23	1305632,74	Аналитический метод	0,10	—
1219	460161,33	1305574,69	Аналитический метод	0,10	—
1220	460143,73	1305548,81	Аналитический метод	0,10	—
1221	460105,80	1305496,07	Аналитический метод	0,10	—
1222	460069,33	1305444,05	Аналитический метод	0,10	—
1223	460031,91	1305392,43	Аналитический метод	0,10	—
1224	460030,69	1305390,60	Аналитический метод	0,10	—
1225	460029,93	1305389,21	Аналитический метод	0,10	—
1226	460029,42	1305387,86	Аналитический метод	0,10	—
1227	460029,07	1305386,32	Аналитический метод	0,10	—
1228	460028,91	1305385,22	Аналитический метод	0,10	—
1229	460028,80	1305383,60	Аналитический метод	0,10	—
1230	460028,81	1305382,38	Аналитический метод	0,10	—
1231	460028,88	1305381,25	Аналитический метод	0,10	—
1232	460031,68	1305357,17	Аналитический метод	0,10	—
1233	460034,96	1305328,76	Аналитический метод	0,10	—
1234	460041,72	1305268,82	Аналитический метод	0,10	—
1235	460047,21	1305220,92	Аналитический метод	0,10	—
1236	460050,67	1305192,44	Аналитический метод	0,10	—
1237	460053,48	1305167,83	Аналитический метод	0,10	—
1238	460055,69	1305147,63	Аналитический метод	0,10	—
1239	460053,14	1305076,09	Аналитический метод	0,10	—
1240	460042,65	1304849,94	Аналитический метод	0,10	—
1241	460039,51	1304785,10	Аналитический метод	0,10	—
1242	460034,99	1304696,33	Аналитический метод	0,10	—

1	2	3	4	5	6
1243	460031,70	1304619,57	Аналитический метод	0,10	—
1244	460031,23	1304605,21	Аналитический метод	0,10	—
1245	460031,55	1304602,25	Аналитический метод	0,10	—
1246	460032,12	1304600,03	Аналитический метод	0,10	—
1247	460033,39	1304597,30	Аналитический метод	0,10	—
1248	460035,04	1304595,34	Аналитический метод	0,10	—
1249	460036,41	1304594,15	Аналитический метод	0,10	—
1250	460037,82	1304593,14	Аналитический метод	0,10	—
1251	460044,96	1304588,82	Аналитический метод	0,10	—
1252	460071,51	1304572,70	Аналитический метод	0,10	—
1253	460138,21	1304532,07	Аналитический метод	0,10	—
1254	460197,95	1304495,42	Аналитический метод	0,10	—
1255	460280,19	1304463,20	Аналитический метод	0,10	—
1256	460309,10	1304452,06	Аналитический метод	0,10	—
1257	460322,37	1304300,03	Аналитический метод	0,10	—
1258	460331,87	1304155,81	Аналитический метод	0,10	—
1259	460333,34	1304148,99	Аналитический метод	0,10	—
1260	460540,93	1303592,39	Аналитический метод	0,10	—
1261	460663,76	1303291,59	Аналитический метод	0,10	—
1262	460666,87	1303286,09	Аналитический метод	0,10	—
1263	460688,26	1303257,43	Аналитический метод	0,10	—
1264	460697,44	1303239,25	Аналитический метод	0,10	—
1265	460812,02	1302874,34	Аналитический метод	0,10	—
1266	460812,60	1302872,70	Аналитический метод	0,10	—
1267	461046,85	1302275,49	Аналитический метод	0,10	—
1268	461030,40	1302264,55	Аналитический метод	0,10	—
1269	461021,07	1302258,02	Аналитический метод	0,10	—
1270	460993,60	1302237,79	Аналитический метод	0,10	—
1271	460990,97	1302235,55	Аналитический метод	0,10	—
1272	460988,79	1302232,99	Аналитический метод	0,10	—
1273	460987,55	1302230,45	Аналитический метод	0,10	—
1274	460987,27	1302229,57	Аналитический метод	0,10	—
1275	460986,79	1302226,91	Аналитический метод	0,10	—
1276	460986,73	1302225,57	Аналитический метод	0,10	—
1277	460987,03	1302222,89	Аналитический метод	0,10	—
1278	460987,10	1302222,58	Аналитический метод	0,10	—
1279	460990,62	1302209,71	Аналитический метод	0,10	—
1280	461000,18	1302171,87	Аналитический метод	0,10	—
1281	461017,56	1302099,38	Аналитический метод	0,10	—
1282	461030,64	1302043,20	Аналитический метод	0,10	—
1283	461041,99	1301995,50	Аналитический метод	0,10	—
1284	461052,75	1301955,90	Аналитический метод	0,10	—
1285	461053,10	1301954,84	Аналитический метод	0,10	—
1286	461053,95	1301953,13	Аналитический метод	0,10	—
1287	461054,58	1301952,21	Аналитический метод	0,10	—
1288	461070,13	1301932,04	Аналитический метод	0,10	—
1289	461098,03	1301898,34	Аналитический метод	0,10	—
1290	461103,75	1301882,54	Аналитический метод	0,10	—
1291	461115,31	1301848,60	Аналитический метод	0,10	—
1292	461137,28	1301789,88	Аналитический метод	0,10	—
1293	461155,92	1301742,46	Аналитический метод	0,10	—
1294	461170,56	1301700,58	Аналитический метод	0,10	—
1295	461193,24	1301631,90	Аналитический метод	0,10	—
1296	461200,47	1301603,30	Аналитический метод	0,10	—

1	2	3	4	5	6
1297	461227,42	1301498,61	Аналитический метод	0,10	—
1298	461237,75	1301458,32	Аналитический метод	0,10	—
1299	461251,44	1301406,35	Аналитический метод	0,10	—
1300	461257,97	1301358,64	Аналитический метод	0,10	—
1301	461258,64	1301348,79	Аналитический метод	0,10	—
1302	461261,16	1301289,30	Аналитический метод	0,10	—
1303	461261,31	1301287,92	Аналитический метод	0,10	—
1304	461274,00	1301215,64	Аналитический метод	0,10	—
1305	461274,24	1301210,51	Аналитический метод	0,10	—
1306	461274,53	1301208,48	Аналитический метод	0,10	—
1307	461283,71	1301170,93	Аналитический метод	0,10	—
1308	461303,00	1301090,79	Аналитический метод	0,10	—
1309	461321,57	1301013,82	Аналитический метод	0,10	—
1310	461340,14	1300935,27	Аналитический метод	0,10	—
1311	461355,82	1300873,84	Аналитический метод	0,10	—
1312	461366,38	1300829,79	Аналитический метод	0,10	—
1313	461383,05	1300754,29	Аналитический метод	0,10	—
1314	461386,00	1300740,90	Аналитический метод	0,10	—
1315	461419,17	1300603,20	Аналитический метод	0,10	—
1316	461446,97	1300489,78	Аналитический метод	0,10	—
1317	461468,73	1300396,95	Аналитический метод	0,10	—
1318	461474,02	1300374,88	Аналитический метод	0,10	—
1319	461475,40	1300367,99	Аналитический метод	0,10	—
1320	461475,48	1300341,52	Аналитический метод	0,10	—
1321	461475,69	1300265,19	Аналитический метод	0,10	—
1322	461475,34	1300211,69	Аналитический метод	0,10	—
1323	461468,57	1300182,33	Аналитический метод	0,10	—
1324	461461,41	1300153,14	Аналитический метод	0,10	—
1325	461452,08	1300114,66	Аналитический метод	0,10	—
1326	461442,47	1300073,23	Аналитический метод	0,10	—
1327	461430,36	1300046,20	Аналитический метод	0,10	—
1328	461395,51	1299968,39	Аналитический метод	0,10	—
1329	461369,41	1299909,09	Аналитический метод	0,10	—
1330	461324,05	1299806,92	Аналитический метод	0,10	—
1331	461313,31	1299779,04	Аналитический метод	0,10	—
1332	461309,11	1299769,34	Аналитический метод	0,10	—
1333	461249,51	1299619,87	Аналитический метод	0,10	—
1334	461175,94	1299432,08	Аналитический метод	0,10	—
1335	461161,89	1299397,07	Аналитический метод	0,10	—
1336	461160,94	1299395,16	Аналитический метод	0,10	—
1337	461097,05	1299317,93	Аналитический метод	0,10	—
1338	461095,37	1299315,09	Аналитический метод	0,10	—
1339	460980,38	1299025,97	Аналитический метод	0,10	—
1340	460978,99	1299021,96	Аналитический метод	0,10	—
1341	460978,46	1299019,54	Аналитический метод	0,10	—
1342	460978,29	1299016,80	Аналитический метод	0,10	—
1343	460978,39	1299014,71	Аналитический метод	0,10	—
1344	460978,87	1299012,45	Аналитический метод	0,10	—
1345	460979,66	1299010,47	Аналитический метод	0,10	—
1346	460980,60	1299008,67	Аналитический метод	0,10	—
1347	460981,38	1299007,48	Аналитический метод	0,10	—
1348	460983,25	1299005,33	Аналитический метод	0,10	—
1349	461001,88	1298988,96	Аналитический метод	0,10	—
1350	461021,72	1298971,86	Аналитический метод	0,10	—



1	2	3	4	5	6
1351	461030,64	1298964,44	Аналитический метод	0,10	—
1352	461040,36	1298957,37	Аналитический метод	0,10	—
1353	461038,12	1298944,49	Аналитический метод	0,10	—
1354	461022,96	1298913,95	Аналитический метод	0,10	—
1355	461020,78	1298907,47	Аналитический метод	0,10	—
1356	461002,71	1298811,85	Аналитический метод	0,10	—
1357	460972,31	1298717,30	Аналитический метод	0,10	—
1358	460917,11	1298579,38	Аналитический метод	0,10	—
1359	460904,33	1298560,52	Аналитический метод	0,10	—
1360	460840,95	1298521,87	Аналитический метод	0,10	—
1361	460836,53	1298518,44	Аналитический метод	0,10	—
1362	460835,47	1298517,34	Аналитический метод	0,10	—
1363	460832,19	1298512,80	Аналитический метод	0,10	—
1364	460747,70	1298362,81	Аналитический метод	0,10	—
1365	460197,89	1297354,75	Аналитический метод	0,10	—
1366	459667,99	1296415,47	Аналитический метод	0,10	—
1367	459665,47	1296409,09	Аналитический метод	0,10	—
1368	459665,41	1296408,84	Аналитический метод	0,10	—
1369	459664,79	1296402,00	Аналитический метод	0,10	—
1370	459669,74	1296297,92	Аналитический метод	0,10	—
1371	459572,39	1296227,62	Аналитический метод	0,10	—
1372	459468,86	1296163,31	Аналитический метод	0,10	—
1373	459338,74	1296125,75	Аналитический метод	0,10	—
1374	459335,13	1296124,40	Аналитический метод	0,10	—
1375	459057,94	1295995,56	Аналитический метод	0,10	—
1376	458747,69	1295891,20	Аналитический метод	0,10	—
1377	458590,24	1295857,17	Аналитический метод	0,10	—
1378	458586,07	1295855,88	Аналитический метод	0,10	—
1379	458130,75	1295670,06	Аналитический метод	0,10	—
1380	457913,26	1295586,21	Аналитический метод	0,10	—
1381	457532,41	1295447,40	Аналитический метод	0,10	—
1382	456750,40	1295133,80	Аналитический метод	0,10	—
1383	455998,30	1294832,92	Аналитический метод	0,10	—
1384	455973,12	1294825,69	Аналитический метод	0,10	—
1385	455905,73	1294845,70	Аналитический метод	0,10	—
1386	455882,44	1294892,32	Аналитический метод	0,10	—
1387	455879,01	1294947,01	Аналитический метод	0,10	—
1388	455878,89	1294948,36	Аналитический метод	0,10	—
1389	455877,56	1294953,97	Аналитический метод	0,10	—
1390	455877,06	1294955,23	Аналитический метод	0,10	—
1391	455874,20	1294960,25	Аналитический метод	0,10	—
1392	455873,37	1294961,32	Аналитический метод	0,10	—
1393	455856,13	1294982,29	Аналитический метод	0,10	—
1394	455853,59	1294984,96	Аналитический метод	0,10	—
1395	455850,88	1294987,08	Аналитический метод	0,10	—
1396	455847,68	1294988,93	Аналитический метод	0,10	—
1397	455844,48	1294990,21	Аналитический метод	0,10	—
1398	455840,90	1294991,08	Аналитический метод	0,10	—
1399	455719,43	1295011,16	Аналитический метод	0,10	—
1400	455713,49	1295011,42	Аналитический метод	0,10	—
1401	455159,89	1294970,11	Аналитический метод	0,10	—
1402	455119,51	1294968,40	Аналитический метод	0,10	—
1403	454848,40	1294977,52	Аналитический метод	0,10	—
1404	454841,33	1294976,70	Аналитический метод	0,10	—

1	2	3	4	5	6
1405	454834,78	1294973,93	Аналитический метод	0,10	—
1406	454829,27	1294969,42	Аналитический метод	0,10	—
1407	454825,26	1294963,55	Аналитический метод	0,10	—
1408	454823,06	1294956,78	Аналитический метод	0,10	—
1409	454806,12	1294858,51	Аналитический метод	0,10	—
1410	454795,06	1294768,24	Аналитический метод	0,10	—
1411	454786,23	1294741,87	Аналитический метод	0,10	—
1412	454260,40	1294557,60	Аналитический метод	0,10	—
1413	454257,04	1294556,14	Аналитический метод	0,10	—
1414	454254,09	1294554,32	Аналитический метод	0,10	—
1415	454251,27	1294551,96	Аналитический метод	0,10	—
1416	454248,96	1294549,39	Аналитический метод	0,10	—
1417	454246,92	1294546,33	Аналитический метод	0,10	—
1418	454245,43	1294543,21	Аналитический метод	0,10	—
1419	454244,33	1294539,71	Аналитический метод	0,10	—
1420	454243,77	1294536,29	Аналитический метод	0,10	—
1421	454243,71	1294532,62	Аналитический метод	0,10	—
1422	454244,14	1294529,18	Аналитический метод	0,10	—
1423	454245,11	1294525,64	Аналитический метод	0,10	—
1424	454274,41	1294443,15	Аналитический метод	0,10	—
1425	454271,76	1294433,16	Аналитический метод	0,10	—
1426	454234,67	1294394,47	Аналитический метод	0,10	—
1427	454230,61	1294388,85	Аналитический метод	0,10	—
1428	454218,69	1294366,30	Аналитический метод	0,10	—
1429	454217,66	1294364,10	Аналитический метод	0,10	—
1430	454216,29	1294359,60	Аналитический метод	0,10	—
1431	454215,92	1294357,20	Аналитический метод	0,10	—
1432	454205,33	1294255,01	Аналитический метод	0,10	—
1433	454199,11	1294222,96	Аналитический метод	0,10	—
1434	454197,67	1294219,59	Аналитический метод	0,10	—
1435	454190,84	1294202,87	Аналитический метод	0,10	—
1436	454175,99	1294173,05	Аналитический метод	0,10	—
1437	454175,17	1294171,22	Аналитический метод	0,10	—
1438	454161,60	1294137,39	Аналитический метод	0,10	—
1439	454161,11	1294136,06	Аналитический метод	0,10	—
1440	454120,97	1294016,93	Аналитический метод	0,10	—
1441	454114,80	1294010,25	Аналитический метод	0,10	—
1442	453908,93	1293971,29	Аналитический метод	0,10	—
1443	453907,07	1293970,87	Аналитический метод	0,10	—
1444	453621,81	1293893,98	Аналитический метод	0,10	—
1445	453619,23	1293893,13	Аналитический метод	0,10	—
1446	453247,69	1293748,12	Аналитический метод	0,10	—
1447	452999,51	1293710,59	Аналитический метод	0,10	—
1448	452929,06	1293712,50	Аналитический метод	0,10	—
1449	452581,81	1293748,87	Аналитический метод	0,10	—
1450	452530,61	1293755,11	Аналитический метод	0,10	—
1451	452526,66	1293755,27	Аналитический метод	0,10	—
1452	452523,50	1293754,95	Аналитический метод	0,10	—
1453	452519,66	1293754,00	Аналитический метод	0,10	—
1454	452125,49	1293622,23	Аналитический метод	0,10	—
1455	452122,05	1293620,78	Аналитический метод	0,10	—
1456	452083,48	1293601,08	Аналитический метод	0,10	—
1457	452080,00	1293598,93	Аналитический метод	0,10	—
1458	452077,67	1293596,98	Аналитический метод	0,10	—

1	2	3	4	5	6
1459	452074,93	1293593,93	Аналитический метод	0,10	—
1460	452044,40	1293553,69	Аналитический метод	0,10	—
1461	452041,60	1293549,02	Аналитический метод	0,10	—
1462	451831,81	1293092,59	Аналитический метод	0,10	—
1463	451829,83	1293085,86	Аналитический метод	0,10	—
1464	451787,98	1292791,29	Аналитический метод	0,10	—
1465	451750,71	1292560,25	Аналитический метод	0,10	—
1466	451750,42	1292555,11	Аналитический метод	0,10	—
1467	451754,34	1292470,47	Аналитический метод	0,10	—
1468	451755,34	1292464,52	Аналитический метод	0,10	—
1469	451776,80	1292392,16	Аналитический метод	0,10	—
1470	451774,56	1292351,39	Аналитический метод	0,10	—
1471	451652,20	1292045,26	Аналитический метод	0,10	—
1472	451548,91	1291818,49	Аналитический метод	0,10	—
1473	451417,05	1291511,09	Аналитический метод	0,10	—
1474	451365,03	1291458,39	Аналитический метод	0,10	—
1475	450805,75	1291227,11	Аналитический метод	0,10	—
1476	450799,99	1291223,77	Аналитический метод	0,10	—
1477	450711,11	1291154,86	Аналитический метод	0,10	—
1478	450627,66	1291084,15	Аналитический метод	0,10	—
1479	450624,93	1291081,46	Аналитический метод	0,10	—
1480	450560,26	1291006,86	Аналитический метод	0,10	—
1481	450430,91	1290869,84	Аналитический метод	0,10	—
1482	450429,12	1290867,72	Аналитический метод	0,10	—
1483	450319,35	1290721,98	Аналитический метод	0,10	—
1484	450084,92	1290562,08	Аналитический метод	0,10	—
1485	450082,47	1290559,77	Аналитический метод	0,10	—
1486	450079,98	1290557,49	Аналитический метод	0,10	—
1487	450014,77	1290475,45	Аналитический метод	0,10	—
1488	449981,79	1290430,77	Аналитический метод	0,10	—
1489	449967,85	1290410,95	Аналитический метод	0,10	—
1490	449870,11	1290358,51	Аналитический метод	0,10	—
1491	449633,10	1290260,40	Аналитический метод	0,10	—
1492	449627,06	1290256,64	Аналитический метод	0,10	—
1493	449373,49	1290042,93	Аналитический метод	0,10	—
1494	449083,24	1289801,37	Аналитический метод	0,10	—
1495	449055,27	1289786,65	Аналитический метод	0,10	—
1496	449015,84	1289795,21	Аналитический метод	0,10	—
1497	449013,73	1289795,58	Аналитический метод	0,10	—
1498	449008,75	1289795,72	Аналитический метод	0,10	—
1499	449006,61	1289795,47	Аналитический метод	0,10	—
1500	448879,17	1289775,20	Аналитический метод	0,10	—
1501	448786,22	1289786,40	Аналитический метод	0,10	—
1502	448625,01	1289826,59	Аналитический метод	0,10	—
1503	448416,69	1289897,82	Аналитический метод	0,10	—
1504	448307,44	1289956,12	Аналитический метод	0,10	—
1505	448305,08	1289957,22	Аналитический метод	0,10	—
1506	448281,07	1289966,97	Аналитический метод	0,10	—
1507	448274,53	1289968,53	Аналитический метод	0,10	—
1508	448243,69	1289971,15	Аналитический метод	0,10	—
1509	448240,43	1289971,21	Аналитический метод	0,10	—
1510	447997,63	1289960,07	Аналитический метод	0,10	—
1511	447516,49	1289978,23	Аналитический метод	0,10	—
1512	447513,66	1289978,18	Аналитический метод	0,10	—

1	2	3	4	5	6
1513	447509,42	1289977,49	Аналитический метод	0,10	—
1514	447506,71	1289976,64	Аналитический метод	0,10	—
1515	447502,84	1289974,78	Аналитический метод	0,10	—
1516	447500,48	1289973,20	Аналитический метод	0,10	—
1517	447238,81	1289775,52	Аналитический метод	0,10	—
1518	447181,65	1289755,92	Аналитический метод	0,10	—
1519	447178,87	1289754,78	Аналитический метод	0,10	—
1520	447006,53	1289671,41	Аналитический метод	0,10	—
1521	446976,91	1289667,99	Аналитический метод	0,10	—
1522	446951,23	1289680,78	Аналитический метод	0,10	—
1523	446794,11	1289896,15	Аналитический метод	0,10	—
1524	446623,59	1290108,11	Аналитический метод	0,10	—
1525	446621,05	1290110,43	Аналитический метод	0,10	—
1526	446618,54	1290112,78	Аналитический метод	0,10	—
1527	446597,28	1290127,28	Аналитический метод	0,10	—
1528	446593,26	1290129,51	Аналитический метод	0,10	—
1529	446544,04	1290151,17	Аналитический метод	0,10	—
1530	446489,36	1290177,77	Аналитический метод	0,10	—
1531	446454,92	1290223,52	Аналитический метод	0,10	—
1532	446452,80	1290225,98	Аналитический метод	0,10	—
1533	446425,86	1290253,47	Аналитический метод	0,10	—
1534	446420,52	1290257,47	Аналитический метод	0,10	—
1535	446346,31	1290297,23	Аналитический метод	0,10	—
1536	446302,63	1290326,19	Аналитический метод	0,10	—
1537	446297,94	1290328,63	Аналитический метод	0,10	—
1538	446255,81	1290345,13	Аналитический метод	0,10	—
1539	446253,20	1290345,99	Аналитический метод	0,10	—
1540	446222,17	1290354,35	Аналитический метод	0,10	—
1541	446200,69	1290384,72	Аналитический метод	0,10	—
1542	446200,25	1290385,32	Аналитический метод	0,10	—
1543	446185,35	1290405,11	Аналитический метод	0,10	—
1544	446179,71	1290410,56	Аналитический метод	0,10	—
1545	446026,32	1290517,86	Аналитический метод	0,10	—
1546	445870,09	1290645,68	Аналитический метод	0,10	—
1547	445987,92	1290755,69	Аналитический метод	0,10	—
1548	446112,78	1290820,10	Аналитический метод	0,10	—
1549	446297,14	1290900,97	Аналитический метод	0,10	—
1550	446341,81	1290920,43	Аналитический метод	0,10	—
1551	446347,87	1290924,17	Аналитический метод	0,10	—
1552	446366,36	1290941,31	Аналитический метод	0,10	—
1553	446370,83	1290946,84	Аналитический метод	0,10	—
1554	446373,56	1290953,41	Аналитический метод	0,10	—
1555	446373,95	1290957,07	Аналитический метод	0,10	—
1556	446374,32	1290960,49	Аналитический метод	0,10	—
1557	446373,40	1290981,42	Аналитический метод	0,10	—
1558	446402,26	1290998,66	Аналитический метод	0,10	—
1559	446407,79	1291003,14	Аналитический метод	0,10	—
1560	446411,83	1291009,00	Аналитический метод	0,10	—
1561	446414,06	1291015,75	Аналитический метод	0,10	—
1562	446414,29	1291022,87	Аналитический метод	0,10	—
1563	446412,51	1291029,75	Аналитический метод	0,10	—
1564	446408,86	1291035,86	Аналитический метод	0,10	—
1565	446403,64	1291040,70	Аналитический метод	0,10	—
1566	446397,27	1291043,86	Аналитический метод	0,10	—

1	2	3	4	5	6
1567	446390,26	1291045,11	Аналитический метод	0,10	—
1568	446383,19	1291044,33	Аналитический метод	0,10	—
1569	446376,62	1291041,58	Аналитический метод	0,10	—
1570	446334,95	1291016,69	Аналитический метод	0,10	—
1571	446330,58	1291013,38	Аналитический метод	0,10	—
1572	446329,42	1291012,21	Аналитический метод	0,10	—
1573	446326,16	1291007,81	Аналитический метод	0,10	—
1574	446325,38	1291006,35	Аналитический метод	0,10	—
1575	446323,50	1291001,21	Аналитический метод	0,10	—
1576	446323,15	1290999,60	Аналитический метод	0,10	—
1577	446322,79	1290994,13	Аналитический метод	0,10	—
1578	446323,86	1290970,07	Аналитический метод	0,10	—
1579	446317,94	1290964,57	Аналитический метод	0,10	—
1580	446277,09	1290946,77	Аналитический метод	0,10	—
1581	446090,56	1290864,90	Аналитический метод	0,10	—
1582	445961,93	1290798,54	Аналитический метод	0,10	—
1583	445956,33	1290794,59	Аналитический метод	0,10	—
1584	445815,07	1290662,71	Аналитический метод	0,10	—
1585	445810,61	1290657,17	Аналитический метод	0,10	—
1586	445807,90	1290650,59	Аналитический метод	0,10	—
1587	445807,15	1290643,51	Аналитический метод	0,10	—
1588	445808,35	1290636,72	Аналитический метод	0,10	—
1589	445811,49	1290630,34	Аналитический метод	0,10	—
1590	445816,30	1290625,09	Аналитический метод	0,10	—
1591	445995,39	1290478,56	Аналитический метод	0,10	—
1592	446147,80	1290371,86	Аналитический метод	0,10	—
1593	446160,08	1290355,54	Аналитический метод	0,10	—
1594	446186,55	1290318,12	Аналитический метод	0,10	—
1595	446188,44	1290315,77	Аналитический метод	0,10	—
1596	446191,44	1290312,96	Аналитический метод	0,10	—
1597	446193,92	1290311,23	Аналитический метод	0,10	—
1598	446197,59	1290309,38	Аналитический метод	0,10	—
1599	446200,45	1290308,42	Аналитический метод	0,10	—
1600	446238,85	1290298,07	Аналитический метод	0,10	—
1601	446277,22	1290283,04	Аналитический метод	0,10	—
1602	446319,66	1290254,91	Аналитический метод	0,10	—
1603	446321,66	1290253,71	Аналитический метод	0,10	—
1604	446393,14	1290215,42	Аналитический метод	0,10	—
1605	446415,96	1290192,14	Аналитический метод	0,10	—
1606	446453,04	1290142,88	Аналитический метод	0,10	—
1607	446456,18	1290139,43	Аналитический метод	0,10	—
1608	446458,08	1290137,87	Аналитический метод	0,10	—
1609	446462,07	1290135,44	Аналитический метод	0,10	—
1610	446522,59	1290106,00	Аналитический метод	0,10	—
1611	446571,01	1290084,68	Аналитический метод	0,10	—
1612	446587,11	1290073,70	Аналитический метод	0,10	—
1613	446754,78	1289865,27	Аналитический метод	0,10	—
1614	446914,43	1289646,39	Аналитический метод	0,10	—
1615	446917,63	1289642,79	Аналитический метод	0,10	—
1616	446919,40	1289641,29	Аналитический метод	0,10	—
1617	446923,48	1289638,74	Аналитический метод	0,10	—
1618	446961,26	1289619,92	Аналитический метод	0,10	—
1619	446968,17	1289617,66	Аналитический метод	0,10	—
1620	446975,13	1289617,45	Аналитический метод	0,10	—

1	2	3	4	5	6
1621	447016,48	1289622,23	Аналитический метод	0,10	—
1622	447017,72	1289622,40	Аналитический метод	0,10	—
1623	447023,36	1289624,04	Аналитический метод	0,10	—
1624	447024,50	1289624,55	Аналитический метод	0,10	—
1625	447199,29	1289709,11	Аналитический метод	0,10	—
1626	447258,81	1289729,52	Аналитический метод	0,10	—
1627	447259,54	1289729,78	Аналитический метод	0,10	—
1628	447262,32	1289731,32	Аналитический метод	0,10	—
1629	447265,14	1289732,76	Аналитический метод	0,10	—
1630	447265,77	1289733,22	Аналитический метод	0,10	—
1631	447523,51	1289927,93	Аналитический метод	0,10	—
1632	447996,79	1289910,07	Аналитический метод	0,10	—
1633	447998,88	1289910,08	Аналитический метод	0,10	—
1634	448241,10	1289921,19	Аналитический метод	0,10	—
1635	448266,14	1289919,07	Аналитический метод	0,10	—
1636	448285,05	1289911,39	Аналитический метод	0,10	—
1637	448394,93	1289852,76	Аналитический метод	0,10	—
1638	448398,61	1289851,16	Аналитический метод	0,10	—
1639	448609,84	1289778,93	Аналитический метод	0,10	—
1640	448611,88	1289778,33	Аналитический метод	0,10	—
1641	448775,63	1289737,51	Аналитический метод	0,10	—
1642	448778,69	1289736,95	Аналитический метод	0,10	—
1643	448876,66	1289725,14	Аналитический метод	0,10	—
1644	448883,58	1289725,27	Аналитический метод	0,10	—
1645	449009,83	1289745,35	Аналитический метод	0,10	—
1646	449053,56	1289735,86	Аналитический метод	0,10	—
1647	449056,69	1289735,38	Аналитический метод	0,10	—
1648	449060,65	1289735,35	Аналитический метод	0,10	—
1649	449063,80	1289735,78	Аналитический метод	0,10	—
1650	449067,61	1289736,87	Аналитический метод	0,10	—
1651	449070,50	1289738,17	Аналитический метод	0,10	—
1652	449108,85	1289758,35	Аналитический метод	0,10	—
1653	449113,20	1289761,25	Аналитический метод	0,10	—
1654	449405,65	1290004,64	Аналитический метод	0,10	—
1655	449656,32	1290215,90	Аналитический метод	0,10	—
1656	449890,39	1290312,79	Аналитический метод	0,10	—
1657	449892,65	1290313,86	Аналитический метод	0,10	—
1658	449996,72	1290369,69	Аналитический метод	0,10	—
1659	450000,48	1290372,17	Аналитический метод	0,10	—
1660	450002,45	1290373,91	Аналитический метод	0,10	—
1661	450005,36	1290377,35	Аналитический метод	0,10	—
1662	450022,20	1290401,32	Аналитический метод	0,10	—
1663	450054,19	1290444,69	Аналитический метод	0,10	—
1664	450116,53	1290523,12	Аналитический метод	0,10	—
1665	450350,93	1290683,00	Аналитический метод	0,10	—
1666	450351,76	1290683,59	Аналитический метод	0,10	—
1667	450356,18	1290687,80	Аналитический метод	0,10	—
1668	450356,81	1290688,61	Аналитический метод	0,10	—
1669	450468,22	1290836,53	Аналитический метод	0,10	—
1670	450596,98	1290972,92	Аналитический метод	0,10	—
1671	450597,69	1290973,70	Аналитический метод	0,10	—
1672	450661,45	1291047,25	Аналитический метод	0,10	—
1673	450743,02	1291116,36	Аналитический метод	0,10	—
1674	450827,96	1291182,19	Аналитический метод	0,10	—

1	2	3	4	5	6
1675	451388,81	1291414,12	Аналитический метод	0,10	—
1676	451391,38	1291415,36	Аналитический метод	0,10	—
1677	451394,94	1291417,74	Аналитический метод	0,10	—
1678	451397,05	1291419,66	Аналитический метод	0,10	—
1679	451455,95	1291479,33	Аналитический метод	0,10	—
1680	451457,43	1291480,96	Аналитический метод	0,10	—
1681	451460,18	1291485,05	Аналитический метод	0,10	—
1682	451461,14	1291487,03	Аналитический метод	0,10	—
1683	451594,76	1291798,52	Аналитический метод	0,10	—
1684	451697,95	1292025,07	Аналитический метод	0,10	—
1685	451822,87	1292337,57	Аналитический метод	0,10	—
1686	451824,19	1292343,56	Аналитический метод	0,10	—
1687	451827,00	1292395,18	Аналитический метод	0,10	—
1688	451826,34	1292400,83	Аналитический метод	0,10	—
1689	451804,14	1292475,82	Аналитический метод	0,10	—
1690	451800,48	1292554,84	Аналитический метод	0,10	—
1691	451837,45	1292784,02	Аналитический метод	0,10	—
1692	451878,81	1293075,11	Аналитический метод	0,10	—
1693	452085,89	1293525,65	Аналитический метод	0,10	—
1694	452111,31	1293559,16	Аналитический метод	0,10	—
1695	452143,12	1293575,40	Аналитический метод	0,10	—
1696	452530,17	1293704,79	Аналитический метод	0,10	—
1697	452575,98	1293699,21	Аналитический метод	0,10	—
1698	452924,82	1293662,68	Аналитический метод	0,10	—
1699	452926,74	1293662,55	Аналитический метод	0,10	—
1700	453000,37	1293660,55	Аналитический метод	0,10	—
1701	453004,79	1293660,82	Аналитический метод	0,10	—
1702	453257,92	1293699,10	Аналитический метод	0,10	—
1703	453263,27	1293700,53	Аналитический метод	0,10	—
1704	453636,14	1293846,06	Аналитический метод	0,10	—
1705	453919,17	1293922,34	Аналитический метод	0,10	—
1706	454132,22	1293962,66	Аналитический метод	0,10	—
1707	454133,86	1293963,02	Аналитический метод	0,10	—
1708	454138,95	1293964,96	Аналитический метод	0,10	—
1709	454140,42	1293965,78	Аналитический метод	0,10	—
1710	454144,76	1293969,07	Аналитический метод	0,10	—
1711	454145,94	1293970,27	Аналитический метод	0,10	—
1712	454161,33	1293986,95	Аналитический метод	0,10	—
1713	454163,44	1293989,57	Аналитический метод	0,10	—
1714	454165,37	1293992,81	Аналитический метод	0,10	—
1715	454166,65	1293995,92	Аналитический метод	0,10	—
1716	454208,27	1294119,43	Аналитический метод	0,10	—
1717	454221,20	1294151,67	Аналитический метод	0,10	—
1718	454236,01	1294181,42	Аналитический метод	0,10	—
1719	454236,77	1294183,11	Аналитический метод	0,10	—
1720	454243,86	1294200,46	Аналитический метод	0,10	—
1721	454246,09	1294205,64	Аналитический метод	0,10	—
1722	454247,68	1294210,78	Аналитический метод	0,10	—
1723	454254,62	1294246,57	Аналитический метод	0,10	—
1724	454254,95	1294248,75	Аналитический метод	0,10	—
1725	454265,16	1294347,22	Аналитический метод	0,10	—
1726	454273,18	1294362,39	Аналитический метод	0,10	—
1727	454312,31	1294403,21	Аналитический метод	0,10	—
1728	454315,65	1294407,55	Аналитический метод	0,10	—

1	2	3	4	5	6
1729	454316,46	1294408,99	Аналитический метод	0,10	—
1730	454318,43	1294414,10	Аналитический метод	0,10	—
1731	454324,90	1294438,52	Аналитический метод	0,10	—
1732	454325,52	1294445,61	Аналитический метод	0,10	—
1733	454324,12	1294452,59	Аналитический метод	0,10	—
1734	454300,63	1294518,72	Аналитический метод	0,10	—
1735	454815,58	1294699,21	Аналитический метод	0,10	—
1736	454820,63	1294702,01	Аналитический метод	0,10	—
1737	454825,76	1294706,94	Аналитический метод	0,10	—
1738	454829,76	1294714,38	Аналитический метод	0,10	—
1739	454843,28	1294754,76	Аналитический метод	0,10	—
1740	454844,39	1294759,67	Аналитический метод	0,10	—
1741	454855,50	1294850,62	Аналитический метод	0,10	—
1742	454868,64	1294926,81	Аналитический метод	0,10	—
1743	455118,78	1294918,39	Аналитический метод	0,10	—
1744	455162,41	1294920,17	Аналитический метод	0,10	—
1745	455714,23	1294961,34	Аналитический метод	0,10	—
1746	455823,47	1294943,28	Аналитический метод	0,10	—
1747	455829,62	1294935,81	Аналитический метод	0,10	—
1748	455832,86	1294884,12	Аналитический метод	0,10	—
1749	455833,20	1294881,27	Аналитический метод	0,10	—
1750	455834,31	1294877,16	Аналитический метод	0,10	—
1751	455835,44	1294874,52	Аналитический метод	0,10	—
1752	455865,84	1294813,65	Аналитический метод	0,10	—
1753	455869,90	1294807,80	Аналитический метод	0,10	—
1754	455875,43	1294803,33	Аналитический метод	0,10	—
1755	455881,10	1294800,85	Аналитический метод	0,10	—
1756	455965,89	1294775,68	Аналитический метод	0,10	—
1757	455972,93	1294774,65	Аналитический метод	0,10	—
1758	455979,90	1294775,62	Аналитический метод	0,10	—
1759	456013,31	1294785,21	Аналитический метод	0,10	—
1760	456015,70	1294786,03	Аналитический метод	0,10	—
1761	456768,99	1295087,38	Аналитический метод	0,10	—
1762	457550,65	1295400,85	Аналитический метод	0,10	—
1763	457930,60	1295539,31	Аналитический метод	0,10	—
1764	458148,96	1295623,49	Аналитический метод	0,10	—
1765	458602,94	1295808,76	Аналитический метод	0,10	—
1766	458759,62	1295842,62	Аналитический метод	0,10	—
1767	458762,31	1295843,36	Аналитический метод	0,10	—
1768	459075,19	1295948,61	Аналитический метод	0,10	—
1769	459077,76	1295949,64	Аналитический метод	0,10	—
1770	459354,46	1296078,25	Аналитический метод	0,10	—
1771	459486,04	1296116,23	Аналитический метод	0,10	—
1772	459492,30	1296119,01	Аналитический метод	0,10	—
1773	459599,51	1296185,60	Аналитический метод	0,10	—
1774	459600,96	1296186,57	Аналитический метод	0,10	—
1775	459709,99	1296265,31	Аналитический метод	0,10	—
1776	459712,60	1296267,48	Аналитический метод	0,10	—
1777	459715,10	1296270,26	Аналитический метод	0,10	—
1778	459717,00	1296273,08	Аналитический метод	0,10	—
1779	459718,62	1296276,44	Аналитический метод	0,10	—
1780	459719,64	1296279,68	Аналитический метод	0,10	—
1781	459720,25	1296283,37	Аналитический метод	0,10	—
1782	459720,32	1296286,77	Аналитический метод	0,10	—



1	2	3	4	5	6
1783	459715,07	1296397,18	Аналитический метод	0,10	—
1784	460241,70	1297330,65	Аналитический метод	0,10	—
1785	460791,52	1298338,72	Аналитический метод	0,10	—
1786	460872,55	1298482,58	Аналитический метод	0,10	—
1787	460935,00	1298520,66	Аналитический метод	0,10	—
1788	460937,89	1298522,71	Аналитический метод	0,10	—
1789	460940,48	1298525,19	Аналитический метод	0,10	—
1790	460942,68	1298527,98	Аналитический метод	0,10	—
1791	460960,02	1298553,57	Аналитический метод	0,10	—
1792	460962,53	1298558,30	Аналитический метод	0,10	—
1793	461019,05	1298699,53	Аналитический метод	0,10	—
1794	461019,64	1298701,17	Аналитический метод	0,10	—
1795	461050,79	1298798,03	Аналитический метод	0,10	—
1796	461051,56	1298801,04	Аналитический метод	0,10	—
1797	461069,27	1298894,80	Аналитический метод	0,10	—
1798	461088,45	1298933,41	Аналитический метод	0,10	—
1799	461545,90	1300093,40	Аналитический метод	0,10	—
1800	461547,00	1300096,93	Аналитический метод	0,10	—
1801	461569,86	1300195,69	Аналитический метод	0,10	—
1802	461570,27	1300197,92	Аналитический метод	0,10	—
1803	461582,76	1300288,62	Аналитический метод	0,10	—
1804	461582,93	1300293,81	Аналитический метод	0,10	—
1805	461574,22	1300415,96	Аналитический метод	0,10	—
1806	461573,84	1300418,84	Аналитический метод	0,10	—
1807	461464,34	1300996,32	Аналитический метод	0,10	—
1808	461334,47	1301617,14	Аналитический метод	0,10	—
1809	461287,74	1301797,78	Аналитический метод	0,10	—
1810	461286,81	1301800,65	Аналитический метод	0,10	—
1811	461097,36	1302283,64	Аналитический метод	0,10	—
1812	461107,18	1302290,20	Аналитический метод	0,10	—
1813	461135,01	1302308,72	Аналитический метод	0,10	—
1814	461150,52	1302318,93	Аналитический метод	0,10	—
1815	461150,69	1302319,08	Аналитический метод	0,10	—
1816	461150,90	1302319,19	Аналитический метод	0,10	—
1817	461163,96	1302328,63	Аналитический метод	0,10	—
1818	461164,81	1302329,31	Аналитический метод	0,10	—
1819	461166,13	1302330,73	Аналитический метод	0,10	—
1820	461167,49	1302332,81	Аналитический метод	0,10	—
1821	461168,70	1302335,58	Аналитический метод	0,10	—
1822	461169,02	1302336,87	Аналитический метод	0,10	—
1823	461169,32	1302339,38	Аналитический метод	0,10	—
1824	461169,30	1302348,38	Аналитический метод	0,10	—
1825	461169,46	1302358,02	Аналитический метод	0,10	—
1826	461171,40	1302393,54	Аналитический метод	0,10	—
1827	461172,33	1302404,87	Аналитический метод	0,10	—
1828	461173,20	1302413,27	Аналитический метод	0,10	—
1829	461174,72	1302428,08	Аналитический метод	0,10	—
1830	461176,26	1302444,67	Аналитический метод	0,10	—
1831	461178,60	1302469,04	Аналитический метод	0,10	—
1832	461178,62	1302470,99	Аналитический метод	0,10	—
1833	461178,35	1302472,70	Аналитический метод	0,10	—
1834	461178,02	1302474,22	Аналитический метод	0,10	—
1835	461177,51	1302475,59	Аналитический метод	0,10	—
1836	461176,93	1302476,87	Аналитический метод	0,10	—

1	2	3	4	5	6
1837	461176,12	1302478,33	Аналитический метод	0,10	—
1838	461175,27	1302479,62	Аналитический метод	0,10	—
1839	461174,42	1302480,75	Аналитический метод	0,10	—
1840	461160,94	1302496,23	Аналитический метод	0,10	—
1841	461143,69	1302515,33	Аналитический метод	0,10	—
1842	461119,84	1302541,79	Аналитический метод	0,10	—
1843	461105,90	1302557,59	Аналитический метод	0,10	—
1844	461096,25	1302568,21	Аналитический метод	0,10	—
1845	461089,91	1302575,76	Аналитический метод	0,10	—
1846	461085,64	1302583,77	Аналитический метод	0,10	—
1847	461085,60	1302584,17	Аналитический метод	0,10	—
1848	461085,65	1302585,12	Аналитический метод	0,10	—
1849	461086,85	1302612,19	Аналитический метод	0,10	—
1850	461087,92	1302658,93	Аналитический метод	0,10	—
1851	461088,71	1302698,31	Аналитический метод	0,10	—
1852	461089,35	1302727,88	Аналитический метод	0,10	—
1853	461089,72	1302744,97	Аналитический метод	0,10	—
1854	461091,37	1302783,86	Аналитический метод	0,10	—
1855	461092,74	1302827,85	Аналитический метод	0,10	—
1856	461093,74	1302868,86	Аналитический метод	0,10	—
1857	461094,50	1302884,98	Аналитический метод	0,10	—
1858	461094,50	1302895,45	Аналитический метод	0,10	—
1859	461095,46	1302926,38	Аналитический метод	0,10	—
1860	461095,92	1302954,83	Аналитический метод	0,10	—
1861	461096,55	1302980,08	Аналитический метод	0,10	—
1862	461096,84	1302989,18	Аналитический метод	0,10	—
1863	461096,95	1302992,90	Аналитический метод	0,10	—
1864	461096,61	1302995,39	Аналитический метод	0,10	—
1865	461095,17	1302998,60	Аналитический метод	0,10	—
1866	461055,87	1303057,56	Аналитический метод	0,10	—
1867	461051,51	1303064,92	Аналитический метод	0,10	—
1868	461050,56	1303073,11	Аналитический метод	0,10	—
1869	461046,67	1303116,79	Аналитический метод	0,10	—
1870	461039,57	1303187,70	Аналитический метод	0,10	—
1871	461033,19	1303252,84	Аналитический метод	0,10	—
1872	461029,33	1303291,84	Аналитический метод	0,10	—
1873	461027,49	1303306,79	Аналитический метод	0,10	—
1874	461026,71	1303309,68	Аналитический метод	0,10	—
1875	461026,20	1303310,87	Аналитический метод	0,10	—
1876	461025,37	1303312,23	Аналитический метод	0,10	—
1877	461024,63	1303313,44	Аналитический метод	0,10	—
1878	461023,74	1303314,48	Аналитический метод	0,10	—
1879	461022,38	1303315,81	Аналитический метод	0,10	—
1880	461021,62	1303316,43	Аналитический метод	0,10	—
1881	461011,49	1303327,10	Аналитический метод	0,10	—
1882	460979,93	1303358,57	Аналитический метод	0,10	—
1883	460966,05	1303372,69	Аналитический метод	0,10	—
1884	460958,09	1303380,85	Аналитический метод	0,10	—
1885	460927,50	1303412,64	Аналитический метод	0,10	—
1886	460902,48	1303437,64	Аналитический метод	0,10	—
1887	460829,07	1303511,99	Аналитический метод	0,10	—
1888	460795,82	1303546,75	Аналитический метод	0,10	—
1889	460764,85	1303577,39	Аналитический метод	0,10	—
1890	460749,44	1303592,88	Аналитический метод	0,10	—

1	2	3	4	5	6
1891	460713,45	1303629,50	Аналитический метод	0,10	—
1892	460701,06	1303640,62	Аналитический метод	0,10	—
1893	460707,73	1303662,53	Аналитический метод	0,10	—
1894	460715,45	1303687,53	Аналитический метод	0,10	—
1895	460715,87	1303689,67	Аналитический метод	0,10	—
1896	460715,92	1303690,51	Аналитический метод	0,10	—
1897	460715,72	1303692,69	Аналитический метод	0,10	—
1898	460715,53	1303693,51	Аналитический метод	0,10	—
1899	460714,73	1303695,54	Аналитический метод	0,10	—
1900	460714,31	1303696,27	Аналитический метод	0,10	—
1901	460712,98	1303697,99	Аналитический метод	0,10	—
1902	460697,48	1303714,18	Аналитический метод	0,10	—
1903	460667,89	1303745,40	Аналитический метод	0,10	—
1904	460647,53	1303810,59	Аналитический метод	0,10	—
1905	460611,68	1303922,52	Аналитический метод	0,10	—
1906	460597,01	1303969,11	Аналитический метод	0,10	—
1907	460595,08	1303975,54	Аналитический метод	0,10	—
1908	460594,27	1303982,36	Аналитический метод	0,10	—
1909	460598,21	1304079,65	Аналитический метод	0,10	—
1910	460603,40	1304231,64	Аналитический метод	0,10	—
1911	460603,37	1304232,95	Аналитический метод	0,10	—
1912	460603,00	1304237,07	Аналитический метод	0,10	—
1913	460602,82	1304238,25	Аналитический метод	0,10	—
1914	460602,29	1304240,84	Аналитический метод	0,10	—
1915	460602,08	1304241,71	Аналитический метод	0,10	—
1916	460601,59	1304243,37	Аналитический метод	0,10	—
1917	460600,84	1304245,24	Аналитический метод	0,10	—
1918	460600,33	1304246,11	Аналитический метод	0,10	—
1919	460599,08	1304247,69	Аналитический метод	0,10	—
1920	460598,35	1304248,39	Аналитический метод	0,10	—
1921	460596,71	1304249,56	Аналитический метод	0,10	—
1922	460586,08	1304255,68	Аналитический метод	0,10	—
1923	460564,10	1304266,75	Аналитический метод	0,10	—
1924	460553,95	1304273,66	Аналитический метод	0,10	—
1925	460551,08	1304276,75	Аналитический метод	0,10	—
1926	460521,45	1304317,13	Аналитический метод	0,10	—
1927	460498,45	1304348,78	Аналитический метод	0,10	—
1928	460452,05	1304411,80	Аналитический метод	0,10	—
1929	460446,81	1304418,53	Аналитический метод	0,10	—
1930	460444,86	1304420,46	Аналитический метод	0,10	—
1931	460443,37	1304421,59	Аналитический метод	0,10	—
1932	460441,30	1304422,81	Аналитический метод	0,10	—
1933	460436,04	1304425,17	Аналитический метод	0,10	—
1934	460413,57	1304434,69	Аналитический метод	0,10	—
1935	460370,85	1304450,70	Аналитический метод	0,10	—
1936	460359,00	1304455,43	Аналитический метод	0,10	—
1937	460357,67	1304470,70	Аналитический метод	0,10	—
1938	460342,96	1304876,30	Аналитический метод	0,10	—
1939	460326,93	1305381,10	Аналитический метод	0,10	—
1940	460330,48	1305515,25	Аналитический метод	0,10	—
1941	460330,36	1305518,49	Аналитический метод	0,10	—
1942	460313,14	1305684,64	Аналитический метод	0,10	—
1943	460303,70	1305798,47	Аналитический метод	0,10	—
1944	460327,77	1305813,06	Аналитический метод	0,10	—

1	2	3	4	5	6
1945	460332,50	1305816,78	Аналитический метод	0,10	—
1946	460333,27	1305817,58	Аналитический метод	0,10	—
1947	460336,76	1305822,48	Аналитический метод	0,10	—
1948	460337,27	1305823,47	Аналитический метод	0,10	—
1949	460339,24	1305829,15	Аналитический метод	0,10	—
1950	460339,45	1305830,24	Аналитический метод	0,10	—
1951	460339,74	1305836,25	Аналитический метод	0,10	—
1952	460335,11	1305900,27	Аналитический метод	0,10	—
1953	460334,50	1305923,31	Аналитический метод	0,10	—
1954	460334,39	1305924,55	Аналитический метод	0,10	—
1955	460332,30	1305938,98	Аналитический метод	0,10	—
1956	460325,39	1306034,51	Аналитический метод	0,10	—
1957	460328,29	1306036,92	Аналитический метод	0,10	—
1958	460332,74	1306042,47	Аналитический метод	0,10	—
1959	460335,45	1306049,05	Аналитический метод	0,10	—
1960	460336,19	1306054,15	Аналитический метод	0,10	—
1961	460336,19	1306056,13	Аналитический метод	0,10	—
1962	460329,39	1306234,92	Аналитический метод	0,10	—
1963	460326,45	1306345,19	Аналитический метод	0,10	—
1964	460369,08	1306369,24	Аналитический метод	0,10	—
1965	460372,75	1306371,76	Аналитический метод	0,10	—
1966	460374,72	1306373,58	Аналитический метод	0,10	—
1967	460377,52	1306377,03	Аналитический метод	0,10	—
1968	460378,90	1306379,33	Аналитический метод	0,10	—
1969	460380,62	1306383,43	Аналитический метод	0,10	—
1970	460381,30	1306386,03	Аналитический метод	0,10	—
1971	460381,79	1306390,45	Аналитический метод	0,10	—
1972	460382,24	1306410,57	Аналитический метод	0,10	—
1973	460384,59	1306506,60	Аналитический метод	0,10	—
1974	460384,49	1306509,53	Аналитический метод	0,10	—
1975	460383,75	1306513,66	Аналитический метод	0,10	—
1976	460382,83	1306516,45	Аналитический метод	0,10	—
1977	460343,46	1306615,47	Аналитический метод	0,10	—
1978	460342,35	1306617,87	Аналитический метод	0,10	—
1979	460339,92	1306621,64	Аналитический метод	0,10	—
1980	460338,18	1306623,63	Аналитический метод	0,10	—
1981	460334,78	1306626,56	Аналитический метод	0,10	—
1982	460332,55	1306627,98	Аналитический метод	0,10	—
1983	460303,75	1306644,29	Аналитический метод	0,10	—
1984	460303,65	1306670,13	Аналитический метод	0,10	—
1985	460303,31	1306694,89	Аналитический метод	0,10	—
1986	460322,84	1306757,36	Аналитический метод	0,10	—
1987	460331,94	1306786,46	Аналитический метод	0,10	—
1988	460333,05	1306789,47	Аналитический метод	0,10	—
1989	460350,33	1306836,30	Аналитический метод	0,10	—
1990	460350,64	1306837,28	Аналитический метод	0,10	—
1991	460355,06	1306854,12	Аналитический метод	0,10	—
1992	460369,62	1306858,26	Аналитический метод	0,10	—
1993	460371,37	1306858,83	Аналитический метод	0,10	—
1994	460376,12	1306861,16	Аналитический метод	0,10	—
1995	460377,63	1306862,19	Аналитический метод	0,10	—
1996	460381,54	1306865,77	Аналитический метод	0,10	—
1997	460382,70	1306867,19	Аналитический метод	0,10	—
1998	460385,44	1306871,72	Аналитический метод	0,10	—

1	2	3	4	5	6
1999	460386,15	1306873,41	Аналитический метод	0,10	—
2000	460438,92	1307011,97	Аналитический метод	0,10	—
2001	460440,01	1307015,67	Аналитический метод	0,10	—
2002	460440,48	1307018,91	Аналитический метод	0,10	—
2003	460440,49	1307022,77	Аналитический метод	0,10	—
2004	460440,02	1307026,02	Аналитический метод	0,10	—
2005	460438,94	1307029,72	Аналитический метод	0,10	—
2006	460437,58	1307032,70	Аналитический метод	0,10	—
2007	460435,50	1307035,95	Аналитический метод	0,10	—
2008	460427,58	1307046,43	Аналитический метод	0,10	—
2009	460445,15	1307093,83	Аналитический метод	0,10	—
2010	460457,68	1307136,25	Аналитический метод	0,10	—
2011	460461,61	1307149,49	Аналитический метод	0,10	—
2012	460613,32	1307168,75	Аналитический метод	0,10	—
2013	460615,54	1307169,13	Аналитический метод	0,10	—
2014	460620,18	1307170,64	Аналитический метод	0,10	—
2015	460622,20	1307171,64	Аналитический метод	0,10	—
2016	460626,23	1307174,39	Аналитический метод	0,10	—
2017	460627,89	1307175,91	Аналитический метод	0,10	—
2018	460630,98	1307179,69	Аналитический метод	0,10	—
2019	460632,14	1307181,62	Аналитический метод	0,10	—
2020	460715,79	1307335,64	Аналитический метод	0,10	—
2021	460717,79	1307340,46	Аналитический метод	0,10	—
2022	460718,26	1307342,31	Аналитический метод	0,10	—
2023	460718,82	1307347,50	Аналитический метод	0,10	—
2024	460719,09	1307450,61	Аналитический метод	0,10	—
2025	460718,10	1307457,66	Аналитический метод	0,10	—
2026	460715,16	1307464,14	Аналитический метод	0,10	—
2027	460711,40	1307468,72	Аналитический метод	0,10	—
2028	460600,53	1307575,06	Аналитический метод	0,10	—
2029	460687,09	1307949,74	Аналитический метод	0,10	—
2030	460687,51	1307952,04	Аналитический метод	0,10	—
2031	460697,02	1308022,80	Аналитический метод	0,10	—
2032	460719,05	1308186,57	Аналитический метод	0,10	—
2033	460721,49	1308192,80	Аналитический метод	0,10	—
2034	460746,33	1308225,90	Аналитический метод	0,10	—
2035	460749,74	1308232,15	Аналитический метод	0,10	—
2036	460754,57	1308245,28	Аналитический метод	0,10	—
2037	460756,03	1308251,91	Аналитический метод	0,10	—
2038	460758,81	1308286,48	Аналитический метод	0,10	—
2039	460805,69	1308386,78	Аналитический метод	0,10	—
2040	460806,75	1308389,45	Аналитический метод	0,10	—
2041	460875,16	1308594,34	Аналитический метод	0,10	—
2042	460876,24	1308599,05	Аналитический метод	0,10	—
2043	460876,43	1308601,34	Аналитический метод	0,10	—
2044	460876,14	1308606,17	Аналитический метод	0,10	—
2045	460875,68	1308608,42	Аналитический метод	0,10	—
2046	460874,04	1308612,96	Аналитический метод	0,10	—
2047	460853,92	1308655,44	Аналитический метод	0,10	—
2048	460920,97	1308732,41	Аналитический метод	0,10	—
2049	460921,96	1308733,62	Аналитический метод	0,10	—
2050	460924,83	1308738,38	Аналитический метод	0,10	—
2051	460925,44	1308739,82	Аналитический метод	0,10	—
2052	460950,69	1308805,18	Аналитический метод	0,10	—

1	2	3	4	5	6
2053	460961,26	1308843,48	Аналитический метод	0,10	—
2054	460999,46	1308905,83	Аналитический метод	0,10	—
2055	461000,07	1308906,89	Аналитический метод	0,10	—
2056	461002,27	1308912,37	Аналитический метод	0,10	—
2057	461002,56	1308913,55	Аналитический метод	0,10	—
2058	461010,97	1308951,98	Аналитический метод	0,10	—
2059	461107,28	1309119,06	Аналитический метод	0,10	—
2060	461109,28	1309123,47	Аналитический метод	0,10	—
2061	461163,45	1309282,01	Аналитический метод	0,10	—
2062	461164,29	1309285,12	Аналитический метод	0,10	—
2063	461164,77	1309289,00	Аналитический метод	0,10	—
2064	461164,70	1309292,23	Аналитический метод	0,10	—
2065	461164,06	1309296,08	Аналитический метод	0,10	—
2066	461163,09	1309299,16	Аналитический метод	0,10	—
2067	461161,39	1309302,68	Аналитический метод	0,10	—
2068	461159,59	1309305,35	Аналитический метод	0,10	—
2069	461105,98	1309374,90	Аналитический метод	0,10	—
2070	461024,30	1309553,03	Аналитический метод	0,10	—
2071	461285,88	1309679,40	Аналитический метод	0,10	—
2072	461287,52	1309680,26	Аналитический метод	0,10	—
2073	461291,79	1309683,37	Аналитический метод	0,10	—
2074	461293,11	1309684,66	Аналитический метод	0,10	—
2075	461318,99	1309711,82	Аналитический метод	0,10	—
2076	461320,74	1309713,87	Аналитический метод	0,10	—
2077	461323,11	1309717,62	Аналитический метод	0,10	—
2078	461324,22	1309720,08	Аналитический метод	0,10	—
2079	461410,57	1309944,13	Аналитический метод	0,10	—
2080	461449,64	1310045,01	Аналитический метод	0,10	—
2081	461476,15	1310111,48	Аналитический метод	0,10	—
2082	461497,16	1310165,48	Аналитический метод	0,10	—
2083	461538,59	1310271,06	Аналитический метод	0,10	—
2084	461542,65	1310277,26	Аналитический метод	0,10	—
2085	461562,39	1310300,82	Аналитический метод	0,10	—
2086	461582,24	1310323,71	Аналитический метод	0,10	—
2087	461584,12	1310326,18	Аналитический метод	0,10	—
2088	461587,67	1310331,48	Аналитический метод	0,10	—
2089	461590,48	1310337,08	Аналитический метод	0,10	—
2090	461612,61	1310399,90	Аналитический метод	0,10	—
2091	461755,76	1310460,85	Аналитический метод	0,10	—
2092	461762,98	1310465,53	Аналитический метод	0,10	—
2093	461783,31	1310484,42	Аналитический метод	0,10	—
2094	461787,10	1310489,30	Аналитический метод	0,10	—
2095	461812,35	1310535,67	Аналитический метод	0,10	—
2096	461963,87	1310863,89	Аналитический метод	0,10	—
2097	462096,47	1311129,75	Аналитический метод	0,10	—
2098	462133,73	1311170,05	Аналитический метод	0,10	—
2099	462136,42	1311173,52	Аналитический метод	0,10	—
2100	462168,71	1311223,83	Аналитический метод	0,10	—
2101	462442,32	1311593,57	Аналитический метод	0,10	—
2102	462720,23	1311972,62	Аналитический метод	0,10	—
2103	462842,26	1312141,03	Аналитический метод	0,10	—
2104	462946,17	1312311,29	Аналитический метод	0,10	—
2105	463019,75	1312436,61	Аналитический метод	0,10	—
2106	463021,55	1312440,36	Аналитический метод	0,10	—

1	2	3	4	5	6
2107	463032,43	1312468,88	Аналитический метод	0,10	—
2108	463035,26	1312469,49	Аналитический метод	0,10	—
2109	463039,46	1312470,79	Аналитический метод	0,10	—
2110	463041,93	1312471,96	Аналитический метод	0,10	—
2111	463045,60	1312474,39	Аналитический метод	0,10	—
2112	463047,64	1312476,21	Аналитический метод	0,10	—
2113	463050,47	1312479,57	Аналитический метод	0,10	—
2114	463051,92	1312481,89	Аналитический метод	0,10	—
2115	463053,69	1312485,92	Аналитический метод	0,10	—
2116	463078,67	1312559,75	Аналитический метод	0,10	—
2117	463079,17	1312561,42	Аналитический метод	0,10	—
2118	463079,97	1312566,74	Аналитический метод	0,10	—
2119	463079,98	1312568,49	Аналитический метод	0,10	—
2120	463079,24	1312573,82	Аналитический метод	0,10	—
2121	463078,76	1312575,50	Аналитический метод	0,10	—
2122	463076,55	1312580,41	Аналитический метод	0,10	—
2123	463075,56	1312581,96	Аналитический метод	0,10	—
2124	463104,76	1312658,47	Аналитический метод	0,10	—
2125	463175,57	1312839,40	Аналитический метод	0,10	—
2126	463227,58	1313000,48	Аналитический метод	0,10	—
2127	463429,68	1313546,44	Аналитический метод	0,10	—
2128	463560,25	1313930,84	Аналитический метод	0,10	—
2129	463950,72	1315030,63	Аналитический метод	0,10	—
2130	464170,89	1315647,26	Аналитический метод	0,10	—
2131	464529,61	1316682,62	Аналитический метод	0,10	—
2132	464775,09	1317362,80	Аналитический метод	0,10	—
2133	465226,96	1318639,61	Аналитический метод	0,10	—
2134	465349,15	1318909,97	Аналитический метод	0,10	—
2135	465598,37	1319417,58	Аналитический метод	0,10	—
2136	465963,03	1320216,67	Аналитический метод	0,10	—
2137	465911,87	1320093,29	Аналитический метод	0,10	—
2138	465911,32	1320091,57	Аналитический метод	0,10	—
2139	465895,83	1320023,23	Аналитический метод	0,10	—
2140	465895,57	1320020,92	Аналитический метод	0,10	—
2141	465893,57	1319263,53	Аналитический метод	0,10	—
2142	465889,38	1318681,87	Аналитический метод	0,10	—
2143	465856,16	1317074,04	Аналитический метод	0,10	—
2144	465831,17	1315521,87	Аналитический метод	0,10	—
2145	465831,55	1315518,88	Аналитический метод	0,10	—
2146	465832,76	1315516,11	Аналитический метод	0,10	—
2147	465834,70	1315513,80	Аналитический метод	0,10	—
2148	465837,21	1315512,13	Аналитический метод	0,10	—
2149	465840,09	1315511,23	Аналитический метод	0,10	—
2150	465843,11	1315511,18	Аналитический метод	0,10	—
2151	465846,02	1315511,99	Аналитический метод	0,10	—
2152	465848,58	1315513,58	Аналитический метод	0,10	—
2153	465850,59	1315515,83	Аналитический метод	0,10	—
2154	465851,89	1315518,55	Аналитический метод	0,10	—
2155	465852,37	1315521,53	Аналитический метод	0,10	—
2156	465877,36	1317073,63	Аналитический метод	0,10	—
2157	465910,58	1318681,50	Аналитический метод	0,10	—
2158	465914,77	1319263,40	Аналитический метод	0,10	—
2159	465916,77	1320019,69	Аналитический метод	0,10	—
2160	465931,80	1320086,00	Аналитический метод	0,10	—

1	2	3	4	5	6
2161	466056,05	1320385,64	Аналитический метод	0,10	—
2162	466056,80	1320388,56	Аналитический метод	0,10	—
2163	466056,69	1320391,58	Аналитический метод	0,10	—
2164	466055,74	1320394,44	Аналитический метод	0,10	—
2165	466054,02	1320396,92	Аналитический метод	0,10	—
2166	466051,67	1320398,81	Аналитический метод	0,10	—
2167	466051,23	1320398,99	Аналитический метод	0,10	—
2168	466056,49	1320410,84	Аналитический метод	0,10	—
2169	466133,60	1320577,79	Аналитический метод	0,10	—
2170	466220,92	1320769,43	Аналитический метод	0,10	—
2171	466325,36	1320997,08	Аналитический метод	0,10	—
2172	466386,36	1321123,65	Аналитический метод	0,10	—
2173	466459,84	1321280,80	Аналитический метод	0,10	—
2174	466529,78	1321439,67	Аналитический метод	0,10	—
2175	466592,11	1321580,41	Аналитический метод	0,10	—
2176	466646,94	1321706,76	Аналитический метод	0,10	—
2177	466700,81	1321829,18	Аналитический метод	0,10	—
2178	466764,76	1321975,76	Аналитический метод	0,10	—
2179	466801,65	1322059,99	Аналитический метод	0,10	—
2180	466865,04	1322233,24	Аналитический метод	0,10	—
2181	466890,83	1322314,42	Аналитический метод	0,10	—
2182	466940,26	1322429,49	Аналитический метод	0,10	—
2183	467050,79	1322668,75	Аналитический метод	0,10	—
2184	467179,15	1322948,51	Аналитический метод	0,10	—
2185	467300,42	1323207,58	Аналитический метод	0,10	—
2186	467319,85	1323233,02	Аналитический метод	0,10	—
2187	467336,89	1323239,97	Аналитический метод	0,10	—
2188	467343,02	1323243,58	Аналитический метод	0,10	—
2189	467347,89	1323248,77	Аналитический метод	0,10	—
2190	467351,10	1323255,12	Аналитический метод	0,10	—
2191	467359,20	1323279,30	Аналитический метод	0,10	—
2192	467474,15	1323529,24	Аналитический метод	0,10	—
2193	467558,30	1323691,70	Аналитический метод	0,10	—
2194	467763,31	1324144,13	Аналитический метод	0,10	—
2195	467853,81	1324349,24	Аналитический метод	0,10	—
2196	468507,53	1325767,92	Аналитический метод	0,10	—
2197	468575,09	1325954,44	Аналитический метод	0,10	—
2198	468701,88	1326232,12	Аналитический метод	0,10	—
2199	469197,36	1327317,42	Аналитический метод	0,10	—
2200	469555,39	1328139,72	Аналитический метод	0,10	—
2201	469717,71	1328508,73	Аналитический метод	0,10	—
2202	470154,77	1329400,27	Аналитический метод	0,10	—
2203	470321,72	1329799,80	Аналитический метод	0,10	—
2204	470528,09	1330237,02	Аналитический метод	0,10	—
2205	470784,81	1330819,24	Аналитический метод	0,10	—
2206	471125,77	1331558,84	Аналитический метод	0,10	—
2207	471619,20	1332658,56	Аналитический метод	0,10	—
2208	471844,25	1333190,43	Аналитический метод	0,10	—
2209	472109,75	1333775,41	Аналитический метод	0,10	—
2210	472346,20	1334301,17	Аналитический метод	0,10	—
2211	472391,08	1334395,93	Аналитический метод	0,10	—
2212	472455,12	1334506,10	Аналитический метод	0,10	—
2213	472717,75	1334963,55	Аналитический метод	0,10	—
2214	473280,03	1335978,27	Аналитический метод	0,10	—



1	2	3	4	5	6
2215	473676,58	1336671,63	Аналитический метод	0,10	—
2216	474129,68	1337469,82	Аналитический метод	0,10	—
2217	474381,68	1337895,50	Аналитический метод	0,10	—
2218	474566,15	1338221,07	Аналитический метод	0,10	—
2219	474598,35	1338276,25	Аналитический метод	0,10	—
2220	474687,74	1338392,35	Аналитический метод	0,10	—
2221	474724,05	1338433,85	Аналитический метод	0,10	—
2222	474743,45	1338441,72	Аналитический метод	0,10	—
2223	474769,05	1338441,08	Аналитический метод	0,10	—
2224	474966,89	1338442,62	Аналитический метод	0,10	—
2225	475401,52	1338434,52	Аналитический метод	0,10	—
2226	475657,48	1338425,64	Аналитический метод	0,10	—
2227	475841,38	1338423,03	Аналитический метод	0,10	—
2228	476003,49	1338421,23	Аналитический метод	0,10	—
2229	476155,15	1338413,81	Аналитический метод	0,10	—
2230	476313,95	1338410,32	Аналитический метод	0,10	—
2231	476437,12	1338405,16	Аналитический метод	0,10	—
2232	476609,44	1338401,49	Аналитический метод	0,10	—
2233	476869,38	1338395,14	Аналитический метод	0,10	—
2234	477052,38	1338391,09	Аналитический метод	0,10	—
2235	477688,28	1338377,06	Аналитический метод	0,10	—
2236	477871,99	1338369,82	Аналитический метод	0,10	—
2237	478079,89	1338363,57	Аналитический метод	0,10	—
2238	478341,49	1338355,32	Аналитический метод	0,10	—
2239	478516,31	1338349,21	Аналитический метод	0,10	—
2240	478703,02	1338345,20	Аналитический метод	0,10	—
2241	479126,52	1338325,32	Аналитический метод	0,10	—
2242	479126,76	1338325,34	Аналитический метод	0,10	—
2243	479126,99	1338325,31	Аналитический метод	0,10	—
2244	479273,37	1338324,85	Аналитический метод	0,10	—
2245	479497,80	1338315,90	Аналитический метод	0,10	—
2246	479650,62	1338308,43	Аналитический метод	0,10	—
2247	479651,91	1338308,55	Аналитический метод	0,10	—
2248	479653,21	1338308,62	Аналитический метод	0,10	—
2249	479691,44	1338316,23	Аналитический метод	0,10	—
2250	479692,28	1338316,44	Аналитический метод	0,10	—
2251	479694,28	1338317,24	Аналитический метод	0,10	—
2252	479695,03	1338317,67	Аналитический метод	0,10	—
2253	479696,73	1338319,00	Аналитический метод	0,10	—
2254	479697,33	1338319,63	Аналитический метод	0,10	—
2255	479698,58	1338321,39	Аналитический метод	0,10	—
2256	479698,98	1338322,16	Аналитический метод	0,10	—
2257	479708,55	1338342,71	Аналитический метод	0,10	—
2258	479709,40	1338345,44	Аналитический метод	0,10	—
2259	479711,21	1338356,32	Аналитический метод	0,10	—
2260	479711,27	1338359,31	Аналитический метод	0,10	—
2261	479710,49	1338362,22	Аналитический метод	0,10	—
2262	479708,93	1338364,80	Аналитический метод	0,10	—
2263	479706,72	1338366,82	Аналитический метод	0,10	—
2264	479705,94	1338367,35	Аналитический метод	0,10	—
2265	479706,12	1338368,24	Аналитический метод	0,10	—
2266	479712,07	1338463,38	Аналитический метод	0,10	—
2267	479744,16	1339074,46	Аналитический метод	0,10	—
2268	479783,14	1339840,57	Аналитический метод	0,10	—

1	2	3	4	5	6
2269	479789,23	1339854,12	Аналитический метод	0,10	—
2270	479803,91	1339858,96	Аналитический метод	0,10	—
2271	480679,04	1339847,78	Аналитический метод	0,10	—
2272	481643,30	1339830,29	Аналитический метод	0,10	—
2273	482172,60	1339821,48	Аналитический метод	0,10	—
2274	482175,16	1339821,57	Аналитический метод	0,10	—
2275	482296,30	1339831,98	Аналитический метод	0,10	—
2276	482301,18	1339832,90	Аналитический метод	0,10	—
2277	482378,05	1339855,39	Аналитический метод	0,10	—
2278	482384,52	1339858,33	Аналитический метод	0,10	—
2279	482389,90	1339862,98	Аналитический метод	0,10	—
2280	482393,75	1339868,96	Аналитический метод	0,10	—
2281	482402,97	1339889,09	Аналитический метод	0,10	—
2282	482404,96	1339895,91	Аналитический метод	0,10	—
2283	482407,72	1339915,78	Аналитический метод	0,10	—
2284	482407,95	1339919,15	Аналитический метод	0,10	—
2285	482409,65	1340733,79	Аналитический метод	0,10	—
2286	482411,03	1340737,74	Аналитический метод	0,10	—
2287	482425,16	1340745,72	Аналитический метод	0,10	—
2288	482429,51	1340748,84	Аналитический метод	0,10	—
2289	482430,79	1340750,06	Аналитический метод	0,10	—
2290	482434,09	1340754,28	Аналитический метод	0,10	—
2291	482434,98	1340755,82	Аналитический метод	0,10	—
2292	482436,96	1340760,79	Аналитический метод	0,10	—
2293	482440,04	1340771,87	Аналитический метод	0,10	—
2294	482440,95	1340778,18	Аналитический метод	0,10	—
2295	482447,58	1341206,21	Аналитический метод	0,10	—
2296	482456,61	1341237,49	Аналитический метод	0,10	—
2297	482551,04	1341464,15	Аналитический метод	0,10	—
2298	482657,63	1341696,01	Аналитический метод	0,10	—
2299	482719,91	1341753,84	Аналитический метод	0,10	—
2300	482742,66	1341769,37	Аналитический метод	0,10	—
2301	482760,04	1341776,01	Аналитический метод	0,10	—
2302	483962,11	1342062,50	Аналитический метод	0,10	—
2303	484516,14	1342198,58	Аналитический метод	0,10	—
2304	484747,25	1342254,09	Аналитический метод	0,10	—
2305	484748,55	1342254,50	Аналитический метод	0,10	—
2306	484760,06	1342258,49	Аналитический метод	0,10	—
2307	484762,65	1342259,28	Аналитический метод	0,10	—
2308	484766,66	1342261,16	Аналитический метод	0,10	—
2309	484768,93	1342262,64	Аналитический метод	0,10	—
2310	484791,74	1342279,44	Аналитический метод	0,10	—
2311	484793,70	1342281,04	Аналитический метод	0,10	—
2312	484796,81	1342284,43	Аналитический метод	0,10	—
2313	484798,24	1342286,52	Аналитический метод	0,10	—
2314	484809,16	1342304,38	Аналитический метод	0,10	—
2315	485156,75	1342699,42	Аналитический метод	0,10	—
2316	485561,45	1343167,66	Аналитический метод	0,10	—
2317	485563,99	1343171,16	Аналитический метод	0,10	—
2318	485577,12	1343193,08	Аналитический метод	0,10	—
2319	485579,26	1343197,66	Аналитический метод	0,10	—
2320	485579,87	1343199,65	Аналитический метод	0,10	—
2321	485580,64	1343204,64	Аналитический метод	0,10	—
2322	485583,63	1343262,57	Аналитический метод	0,10	—

1	2	3	4	5	6
2323	485584,18	1343265,13	Аналитический метод	0,10	—
2324	485596,04	1343384,51	Аналитический метод	0,10	—
2325	485592,72	1343924,58	Аналитический метод	0,10	—
2326	485594,89	1344137,93	Аналитический метод	0,10	—
2327	485594,92	1344148,20	Аналитический метод	0,10	—
2328	485594,58	1344152,35	Аналитический метод	0,10	—
2329	485593,93	1344155,24	Аналитический метод	0,10	—
2330	485593,04	1344157,25	Аналитический метод	0,10	—
2331	485595,63	1344297,66	Аналитический метод	0,10	—
2332	485617,08	1344376,13	Аналитический метод	0,10	—
2333	485635,85	1344422,82	Аналитический метод	0,10	—
2334	485653,80	1344454,32	Аналитический метод	0,10	—
2335	485772,69	1344642,51	Аналитический метод	0,10	—
2336	485883,53	1344847,28	Аналитический метод	0,10	—
2337	486219,65	1345367,37	Аналитический метод	0,10	—
2338	486233,59	1345382,19	Аналитический метод	0,10	—
2339	486274,82	1345430,15	Аналитический метод	0,10	—
2340	486322,92	1345507,29	Аналитический метод	0,10	—
2341	486377,71	1345580,40	Аналитический метод	0,10	—
2342	486995,09	1346219,45	Аналитический метод	0,10	—
2343	487256,53	1346480,31	Аналитический метод	0,10	—
2344	487532,51	1346765,56	Аналитический метод	0,10	—
2345	487750,50	1346986,99	Аналитический метод	0,10	—
2346	487828,65	1347086,07	Аналитический метод	0,10	—
2347	488044,10	1347404,50	Аналитический метод	0,10	—
2348	488481,48	1348038,39	Аналитический метод	0,10	—
2349	488755,57	1348455,15	Аналитический метод	0,10	—
2350	488952,61	1348745,68	Аналитический метод	0,10	—
2351	489131,64	1349006,01	Аналитический метод	0,10	—
2352	489456,18	1349494,56	Аналитический метод	0,10	—
2353	489732,26	1349872,37	Аналитический метод	0,10	—
2354	490144,88	1350486,37	Аналитический метод	0,10	—
2355	490590,23	1351138,50	Аналитический метод	0,10	—
2356	490794,95	1351446,19	Аналитический метод	0,10	—
2357	491138,61	1351957,00	Аналитический метод	0,10	—
2358	491189,63	1352038,68	Аналитический метод	0,10	—
2359	491281,95	1352225,08	Аналитический метод	0,10	—
2360	491331,56	1352309,64	Аналитический метод	0,10	—
2361	491400,90	1352387,03	Аналитический метод	0,10	—
2362	491426,60	1352423,11	Аналитический метод	0,10	—
2363	492026,75	1353310,53	Аналитический метод	0,10	—
2364	492693,55	1354287,67	Аналитический метод	0,10	—
2365	493604,72	1355630,52	Аналитический метод	0,10	—
2366	494251,33	1356577,43	Аналитический метод	0,10	—
2367	495016,52	1357684,88	Аналитический метод	0,10	—
2368	495030,06	1357705,84	Аналитический метод	0,10	—
2369	495065,77	1357752,90	Аналитический метод	0,10	—
2370	495729,42	1358821,17	Аналитический метод	0,10	—
2371	496408,55	1359897,72	Аналитический метод	0,10	—
2372	497028,92	1360837,32	Аналитический метод	0,10	—
2373	497631,20	1361684,47	Аналитический метод	0,10	—
2374	498263,66	1362580,04	Аналитический метод	0,10	—
2375	498482,00	1362912,69	Аналитический метод	0,10	—
2376	498803,19	1363378,35	Аналитический метод	0,10	—

1	2	3	4	5	6
2377	499278,50	1364038,14	Аналитический метод	0,10	—
2378	499871,04	1364863,82	Аналитический метод	0,10	—
2379	500020,24	1365087,33	Аналитический метод	0,10	—
2380	500174,32	1365312,54	Аналитический метод	0,10	—
2381	500540,18	1365799,15	Аналитический метод	0,10	—
2382	501235,89	1366807,94	Аналитический метод	0,10	—
2383	501664,22	1367402,66	Аналитический метод	0,10	—
2384	501713,72	1367494,54	Аналитический метод	0,10	—
2385	502536,54	1368667,02	Аналитический метод	0,10	—
2386	502539,20	1368671,87	Аналитический метод	0,10	—
2387	502539,76	1368673,37	Аналитический метод	0,10	—
2388	502540,94	1368678,76	Аналитический метод	0,10	—
2389	502543,48	1368702,90	Аналитический метод	0,10	—
2390	502543,25	1368709,82	Аналитический метод	0,10	—
2391	502541,04	1368716,58	Аналитический метод	0,10	—
2392	502531,99	1368734,92	Аналитический метод	0,10	—
2393	502662,63	1368929,22	Аналитический метод	0,10	—
2394	502662,99	1368929,96	Аналитический метод	0,10	—
2395	502663,44	1368930,66	Аналитический метод	0,10	—
2396	502805,08	1369235,05	Аналитический метод	0,10	—
2397	502938,26	1369267,99	Аналитический метод	0,10	—
2398	502941,05	1369269,12	Аналитический метод	0,10	—
2399	502943,41	1369271,00	Аналитический метод	0,10	—
2400	502945,15	1369273,47	Аналитический метод	0,10	—
2401	502946,13	1369276,32	Аналитический метод	0,10	—
2402	502946,26	1369279,33	Аналитический метод	0,10	—
2403	502945,53	1369282,26	Аналитический метод	0,10	—
2404	502944,01	1369284,87	Аналитический метод	0,10	—
2405	502885,58	1369357,53	Аналитический метод	0,10	—
2406	502893,91	1369366,65	Аналитический метод	0,10	—
2407	502966,73	1369290,72	Аналитический метод	0,10	—
2408	502969,11	1369288,87	Аналитический метод	0,10	—
2409	502971,91	1369287,75	Аналитический метод	0,10	—
2410	502974,91	1369287,47	Аналитический метод	0,10	—
2411	502977,88	1369288,05	Аналитический метод	0,10	—
2412	502980,55	1369289,44	Аналитический метод	0,10	—
2413	503153,08	1369424,04	Аналитический метод	0,10	—
2414	503198,20	1369443,87	Аналитический метод	0,10	—
2415	503156,16	1369421,48	Аналитический метод	0,10	—
2416	503154,25	1369420,00	Аналитический метод	0,10	—
2417	503029,10	1369282,84	Аналитический метод	0,10	—
2418	502927,37	1369241,42	Аналитический метод	0,10	—
2419	502924,77	1369239,89	Аналитический метод	0,10	—
2420	502922,70	1369237,70	Аналитический метод	0,10	—
2421	502921,33	1369235,01	Аналитический метод	0,10	—
2422	502920,78	1369232,04	Аналитический метод	0,10	—
2423	502921,08	1369229,04	Аналитический метод	0,10	—
2424	502922,22	1369226,25	Аналитический метод	0,10	—
2425	502924,10	1369223,89	Аналитический метод	0,10	—
2426	502926,57	1369222,15	Аналитический метод	0,10	—
2427	502929,43	1369221,18	Аналитический метод	0,10	—
2428	502932,44	1369221,05	Аналитический метод	0,10	—
2429	502935,37	1369221,78	Аналитический метод	0,10	—
2430	502995,88	1369246,42	Аналитический метод	0,10	—

1	2	3	4	5	6
2431	502978,66	1369227,55	Аналитический метод	0,10	—
2432	502940,58	1369214,36	Аналитический метод	0,10	—
2433	502937,90	1369212,97	Аналитический метод	0,10	—
2434	502935,72	1369210,89	Аналитический метод	0,10	—
2435	502934,21	1369208,28	Аналитический метод	0,10	—
2436	502933,50	1369205,34	Аналитический метод	0,10	—
2437	502933,64	1369202,33	Аналитический метод	0,10	—
2438	502934,63	1369199,48	Аналитический метод	0,10	—
2439	502936,38	1369197,02	Аналитический метод	0,10	—
2440	502938,75	1369195,16	Аналитический метод	0,10	—
2441	502941,55	1369194,04	Аналитический метод	0,10	—
2442	502944,56	1369193,75	Аналитический метод	0,10	—
2443	502947,52	1369194,32	Аналитический метод	0,10	—
2444	502988,15	1369208,40	Аналитический метод	0,10	—
2445	502990,18	1369209,36	Аналитический метод	0,10	—
2446	502990,83	1369209,79	Аналитический метод	0,10	—
2447	502992,51	1369211,28	Аналитический метод	0,10	—
2448	503041,53	1369265,01	Аналитический метод	0,10	—
2449	503048,83	1369267,98	Аналитический метод	0,10	—
2450	503051,43	1369269,51	Аналитический метод	0,10	—
2451	503053,50	1369271,70	Аналитический метод	0,10	—
2452	503054,87	1369274,39	Аналитический метод	0,10	—
2453	503055,42	1369277,36	Аналитический метод	0,10	—
2454	503055,16	1369279,95	Аналитический метод	0,10	—
2455	503168,26	1369403,92	Аналитический метод	0,10	—
2456	503318,59	1369483,91	Аналитический метод	0,10	—
2457	503321,24	1369481,95	Аналитический метод	0,10	—
2458	503324,10	1369480,98	Аналитический метод	0,10	—
2459	503327,12	1369480,85	Аналитический метод	0,10	—
2460	503330,04	1369481,59	Аналитический метод	0,10	—
2461	503354,37	1369491,51	Аналитический метод	0,10	—
2462	503365,62	1369495,99	Аналитический метод	0,10	—
2463	503368,87	1369497,23	Аналитический метод	0,10	—
2464	503401,10	1369421,50	Аналитический метод	0,10	—
2465	503402,66	1369418,92	Аналитический метод	0,10	—
2466	503404,89	1369416,89	Аналитический метод	0,10	—
2467	503407,60	1369415,56	Аналитический метод	0,10	—
2468	503410,57	1369415,05	Аналитический метод	0,10	—
2469	503413,57	1369415,40	Аналитический метод	0,10	—
2470	503416,35	1369416,59	Аналитический метод	0,10	—
2471	503418,68	1369418,50	Аналитический метод	0,10	—
2472	503420,37	1369421,00	Аналитический метод	0,10	—
2473	503421,30	1369423,87	Аналитический метод	0,10	—
2474	503421,38	1369426,88	Аналитический метод	0,10	—
2475	503420,60	1369429,80	Аналитический метод	0,10	—
2476	503388,66	1369504,85	Аналитический метод	0,10	—
2477	503528,62	1369559,37	Аналитический метод	0,10	—
2478	503529,94	1369560,00	Аналитический метод	0,10	—
2479	503531,24	1369560,86	Аналитический метод	0,10	—
2480	503532,34	1369561,83	Аналитический метод	0,10	—
2481	503551,07	1369580,93	Аналитический метод	0,10	—
2482	503610,86	1369599,93	Аналитический метод	0,10	—
2483	503613,58	1369601,24	Аналитический метод	0,10	—
2484	503615,81	1369603,27	Аналитический метод	0,10	—

1	2	3	4	5	6
2485	503617,39	1369605,84	Аналитический метод	0,10	—
2486	503618,17	1369608,75	Аналитический метод	0,10	—
2487	503618,11	1369611,77	Аналитический метод	0,10	—
2488	503550,60	1369835,76	Аналитический метод	0,10	—
2489	503567,06	1369895,31	Аналитический метод	0,10	—
2490	503597,32	1369937,30	Аналитический метод	0,10	—
2491	503602,28	1369946,14	Аналитический метод	0,10	—
2492	503604,70	1369952,83	Аналитический метод	0,10	—
2493	503606,40	1369966,65	Аналитический метод	0,10	—
2494	503612,84	1369978,60	Аналитический метод	0,10	—
2495	503619,91	1369987,63	Аналитический метод	0,10	—
2496	503625,88	1369998,82	Аналитический метод	0,10	—
2497	503700,77	1370000,20	Аналитический метод	0,10	—
2498	503703,74	1370000,69	Аналитический метод	0,10	—
2499	503706,46	1370001,99	Аналитический метод	0,10	—
2500	503708,71	1370004,01	Аналитический метод	0,10	—
2501	503716,12	1370021,78	Аналитический метод	0,10	—
2502	503716,06	1370024,80	Аналитический метод	0,10	—
2503	503715,15	1370027,67	Аналитический метод	0,10	—
2504	503713,47	1370030,18	Аналитический метод	0,10	—
2505	503711,15	1370032,10	Аналитический метод	0,10	—
2506	503708,38	1370033,30	Аналитический метод	0,10	—
2507	503705,38	1370033,67	Аналитический метод	0,10	—
2508	503641,71	1370032,35	Аналитический метод	0,10	—
2509	503646,68	1370042,90	Аналитический метод	0,10	—
2510	504170,45	1370070,24	Аналитический метод	0,10	—
2511	504355,70	1370070,19	Аналитический метод	0,10	—
2512	504357,42	1370030,82	Аналитический метод	0,10	—
2513	504357,98	1370027,85	Аналитический метод	0,10	—
2514	504359,35	1370025,17	Аналитический метод	0,10	—
2515	504361,42	1370022,97	Аналитический метод	0,10	—
2516	504364,03	1370021,46	Аналитический метод	0,10	—
2517	504366,96	1370020,73	Аналитический метод	0,10	—
2518	504369,97	1370020,86	Аналитический метод	0,10	—
2519	504372,83	1370021,84	Аналитический метод	0,10	—
2520	504375,29	1370023,58	Аналитический метод	0,10	—
2521	504377,17	1370025,94	Аналитический метод	0,10	—
2522	504378,30	1370028,74	Аналитический метод	0,10	—
2523	504378,60	1370031,74	Аналитический метод	0,10	—
2524	504376,44	1370081,25	Аналитический метод	0,10	—
2525	504375,88	1370084,22	Аналитический метод	0,10	—
2526	504374,51	1370086,90	Аналитический метод	0,10	—
2527	504372,44	1370089,10	Аналитический метод	0,10	—
2528	504368,84	1370090,96	Аналитический метод	0,10	—
2529	504365,85	1370091,39	Аналитический метод	0,10	—
2530	504170,17	1370091,44	Аналитический метод	0,10	—
2531	504169,90	1370091,40	Аналитический метод	0,10	—
2532	504169,62	1370091,43	Аналитический метод	0,10	—
2533	503656,95	1370064,67	Аналитический метод	0,10	—
2534	503751,53	1370265,10	Аналитический метод	0,10	—
2535	503922,91	1370323,91	Аналитический метод	0,10	—
2536	503925,60	1370325,29	Аналитический метод	0,10	—
2537	503927,78	1370327,37	Аналитический метод	0,10	—
2538	503929,30	1370329,97	Аналитический метод	0,10	—

1	2	3	4	5	6
2539	503930,02	1370332,90	Аналитический метод	0,10	—
2540	503929,88	1370335,92	Аналитический метод	0,10	—
2541	503928,90	1370338,77	Аналитический метод	0,10	—
2542	503927,16	1370341,23	Аналитический метод	0,10	—
2543	503924,79	1370343,11	Аналитический метод	0,10	—
2544	503922,00	1370344,23	Аналитический метод	0,10	—
2545	503918,99	1370344,53	Аналитический метод	0,10	—
2546	503916,03	1370343,97	Аналитический метод	0,10	—
2547	503764,15	1370291,85	Аналитический метод	0,10	—
2548	503798,17	1370363,98	Аналитический метод	0,10	—
2549	505084,71	1373333,10	Аналитический метод	0,10	—
2550	505135,18	1373439,40	Аналитический метод	0,10	—
2551	505598,12	1374517,13	Аналитический метод	0,10	—
2552	505996,05	1375440,79	Аналитический метод	0,10	—
2553	506146,15	1375806,21	Аналитический метод	0,10	—
2554	506711,78	1377104,00	Аналитический метод	0,10	—
2555	506823,83	1377357,83	Аналитический метод	0,10	—
2556	506975,28	1377710,40	Аналитический метод	0,10	—
2557	507663,57	1379302,23	Аналитический метод	0,10	—
2558	508147,37	1380413,72	Аналитический метод	0,10	—
2559	508381,49	1380958,21	Аналитический метод	0,10	—
2560	508635,74	1381504,07	Аналитический метод	0,10	—
2561	508637,69	1381510,23	Аналитический метод	0,10	—
2562	508639,70	1381521,48	Аналитический метод	0,10	—
2563	508641,97	1381581,99	Аналитический метод	0,10	—
2564	508634,18	1381673,83	Аналитический метод	0,10	—
2565	508633,63	1381686,07	Аналитический метод	0,10	—
2566	508649,91	1381728,78	Аналитический метод	0,10	—
2567	508817,31	1382141,01	Аналитический метод	0,10	—
2568	509020,37	1382593,42	Аналитический метод	0,10	—
2569	509026,50	1382612,80	Аналитический метод	0,10	—
2570	509027,60	1382619,78	Аналитический метод	0,10	—
2571	509027,85	1382637,91	Аналитический метод	0,10	—
2572	509027,31	1382643,43	Аналитический метод	0,10	—
2573	508998,75	1382778,30	Аналитический метод	0,10	—
2574	508998,93	1382779,68	Аналитический метод	0,10	—
2575	509262,84	1383398,74	Аналитический метод	0,10	—
2576	510075,15	1385267,51	Аналитический метод	0,10	—
2577	510932,77	1387244,68	Аналитический метод	0,10	—
2578	510997,41	1387402,25	Аналитический метод	0,10	—
2579	511035,38	1387452,13	Аналитический метод	0,10	—
2580	511134,06	1387603,85	Аналитический метод	0,10	—
2581	511138,72	1387611,82	Аналитический метод	0,10	—
2582	511140,78	1387616,34	Аналитический метод	0,10	—
2583	511142,08	1387623,34	Аналитический метод	0,10	—
2584	511141,36	1387630,42	Аналитический метод	0,10	—
2585	511135,73	1387653,02	Аналитический метод	0,10	—
2586	511348,68	1388018,20	Аналитический метод	0,10	—
2587	511376,79	1388022,15	Аналитический метод	0,10	—
2588	511383,00	1388024,03	Аналитический метод	0,10	—
2589	511389,00	1388027,86	Аналитический метод	0,10	—
2590	511393,68	1388033,22	Аналитический метод	0,10	—
2591	511398,40	1388040,90	Аналитический метод	0,10	—
2592	511415,00	1388071,39	Аналитический метод	0,10	—

1	2	3	4	5	6
2593	511718,48	1388597,86	Аналитический метод	0,10	—
2594	511735,35	1388616,70	Аналитический метод	0,10	—
2595	511766,24	1388636,54	Аналитический метод	0,10	—
2596	511965,55	1388743,41	Аналитический метод	0,10	—
2597	512206,29	1388867,74	Аналитический метод	0,10	—
2598	512210,06	1388870,13	Аналитический метод	0,10	—
2599	512272,18	1388917,90	Аналитический метод	0,10	—
2600	512327,21	1388976,71	Аналитический метод	0,10	—
2601	512331,05	1388982,33	Аналитический метод	0,10	—
2602	512434,52	1389196,65	Аналитический метод	0,10	—
2603	512675,28	1389763,32	Аналитический метод	0,10	—
2604	512887,50	1390202,92	Аналитический метод	0,10	—
2605	512895,31	1390221,38	Аналитический метод	0,10	—
2606	512896,47	1390226,51	Аналитический метод	0,10	—
2607	512899,78	1390303,86	Аналитический метод	0,10	—
2608	512926,10	1390318,64	Аналитический метод	0,10	—
2609	512931,74	1390322,97	Аналитический метод	0,10	—
2610	512935,94	1390328,72	Аналитический метод	0,10	—
2611	512940,51	1390338,88	Аналитический метод	0,10	—
2612	513374,28	1391368,65	Аналитический метод	0,10	—
2613	513439,19	1391501,64	Аналитический метод	0,10	—
2614	513500,97	1391596,81	Аналитический метод	0,10	—
2615	513543,66	1391653,83	Аналитический метод	0,10	—
2616	513546,18	1391657,98	Аналитический метод	0,10	—
2617	514243,19	1393107,87	Аналитический метод	0,10	—
2618	514838,96	1394348,59	Аналитический метод	0,10	—
2619	515157,39	1395043,34	Аналитический метод	0,10	—
2620	515240,02	1395213,37	Аналитический метод	0,10	—
2621	515520,91	1395794,10	Аналитический метод	0,10	—
2622	515730,65	1396248,58	Аналитический метод	0,10	—
2623	515936,96	1396691,06	Аналитический метод	0,10	—
2624	516242,50	1397331,90	Аналитический метод	0,10	—
2625	516663,63	1398216,57	Аналитический метод	0,10	—
2626	517019,09	1398960,21	Аналитический метод	0,10	—
2627	517371,35	1399703,77	Аналитический метод	0,10	—
2628	517524,11	1400030,29	Аналитический метод	0,10	—
2629	517589,63	1400123,32	Аналитический метод	0,10	—
2630	517597,88	1400130,61	Аналитический метод	0,10	—
2631	517601,91	1400135,15	Аналитический метод	0,10	—
2632	517602,49	1400136,03	Аналитический метод	0,10	—
2633	517605,08	1400141,52	Аналитический метод	0,10	—
2634	517613,63	1400167,45	Аналитический метод	0,10	—
2635	517659,30	1400190,91	Аналитический метод	0,10	—
2636	517661,19	1400190,82	Аналитический метод	0,10	—
2637	517662,26	1400190,95	Аналитический метод	0,10	—
2638	517668,10	1400192,53	Аналитический метод	0,10	—
2639	517669,09	1400192,95	Аналитический метод	0,10	—
2640	517674,25	1400196,11	Аналитический метод	0,10	—
2641	517676,71	1400198,20	Аналитический метод	0,10	—
2642	517679,10	1400200,57	Аналитический метод	0,10	—
2643	517691,95	1400215,14	Аналитический метод	0,10	—
2644	517693,53	1400217,14	Аналитический метод	0,10	—
2645	517901,83	1400508,39	Аналитический метод	0,10	—
2646	517904,10	1400512,25	Аналитический метод	0,10	—



1	2	3	4	5	6
2647	518075,95	1400875,94	Аналитический метод	0,10	—
2648	518087,42	1400904,64	Аналитический метод	0,10	—
2649	518088,35	1400907,45	Аналитический метод	0,10	—
2650	518089,08	1400911,56	Аналитический метод	0,10	—
2651	518089,18	1400914,52	Аналитический метод	0,10	—
2652	518088,73	1400918,67	Аналитический метод	0,10	—
2653	518087,99	1400921,53	Аналитический метод	0,10	—
2654	518086,38	1400925,39	Аналитический метод	0,10	—
2655	518084,87	1400927,93	Аналитический метод	0,10	—
2656	518073,87	1400944,12	Аналитический метод	0,10	—
2657	518079,64	1400956,65	Аналитический метод	0,10	—
2658	518168,12	1401148,61	Аналитический метод	0,10	—
2659	518417,92	1401675,75	Аналитический метод	0,10	—
2660	518471,53	1401758,76	Аналитический метод	0,10	—
2661	518597,58	1401752,00	Аналитический метод	0,10	—
2662	518601,32	1401752,08	Аналитический метод	0,10	—
2663	518604,67	1401752,63	Аналитический метод	0,10	—
2664	518608,23	1401753,76	Аналитический метод	0,10	—
2665	518611,29	1401755,23	Аналитический метод	0,10	—
2666	518614,39	1401757,32	Аналитический метод	0,10	—
2667	518616,91	1401759,60	Аналитический метод	0,10	—
2668	518619,30	1401762,47	Аналитический метод	0,10	—
2669	518728,18	1401915,64	Аналитический метод	0,10	—
2670	519021,75	1402176,01	Аналитический метод	0,10	—
2671	519032,92	1402185,92	Аналитический метод	0,10	—
2672	519035,38	1402188,43	Аналитический метод	0,10	—
2673	519037,52	1402191,35	Аналитический метод	0,10	—
2674	519039,17	1402194,46	Аналитический метод	0,10	—
2675	519040,40	1402197,86	Аналитический метод	0,10	—
2676	519041,11	1402201,30	Аналитический метод	0,10	—
2677	519041,33	1402204,91	Аналитический метод	0,10	—
2678	519041,04	1402208,42	Аналитический метод	0,10	—
2679	519028,25	1402291,62	Аналитический метод	0,10	—
2680	519707,91	1402881,41	Аналитический метод	0,10	—
2681	519710,88	1402884,48	Аналитический метод	0,10	—
2682	519790,54	1402982,01	Аналитический метод	0,10	—
2683	519892,56	1403040,80	Аналитический метод	0,10	—
2684	519896,97	1403044,03	Аналитический метод	0,10	—
2685	519993,15	1403132,16	Аналитический метод	0,10	—
2686	519997,35	1403137,16	Аналитический метод	0,10	—
2687	520022,95	1403177,36	Аналитический метод	0,10	—
2688	520224,59	1403347,08	Аналитический метод	0,10	—
2689	520255,68	1403337,58	Аналитический метод	0,10	—
2690	520262,71	1403336,49	Аналитический метод	0,10	—
2691	520269,76	1403337,43	Аналитический метод	0,10	—
2692	520275,94	1403340,11	Аналитический метод	0,10	—
2693	520438,51	1403438,62	Аналитический метод	0,10	—
2694	520445,99	1403443,74	Аналитический метод	0,10	—
2695	520450,30	1403447,52	Аналитический метод	0,10	—
2696	520454,28	1403453,42	Аналитический метод	0,10	—
2697	520456,43	1403460,20	Аналитический метод	0,10	—
2698	520460,67	1403485,70	Аналитический метод	0,10	—
2699	520611,84	1403633,85	Аналитический метод	0,10	—
2700	520629,55	1403638,59	Аналитический метод	0,10	—

1	2	3	4	5	6
2701	520629,78	1403638,65	Аналитический метод	0,10	—
2702	520636,10	1403641,39	Аналитический метод	0,10	—
2703	520636,29	1403641,51	Аналитический метод	0,10	—
2704	520641,58	1403645,92	Аналитический метод	0,10	—
2705	520641,74	1403646,09	Аналитический метод	0,10	—
2706	520645,57	1403651,81	Аналитический метод	0,10	—
2707	520645,67	1403652,02	Аналитический метод	0,10	—
2708	520682,27	1403729,11	Аналитический метод	0,10	—
2709	520711,00	1403759,21	Аналитический метод	0,10	—
2710	520786,06	1403795,88	Аналитический метод	0,10	—
2711	520789,13	1403797,65	Аналитический метод	0,10	—
2712	520791,95	1403799,88	Аналитический метод	0,10	—
2713	520794,39	1403802,45	Аналитический метод	0,10	—
2714	520822,96	1403837,14	Аналитический метод	0,10	—
2715	520836,86	1403850,36	Аналитический метод	0,10	—
2716	521157,52	1404157,67	Аналитический метод	0,10	—
2717	521161,20	1404162,12	Аналитический метод	0,10	—
2718	521201,98	1404225,01	Аналитический метод	0,10	—
2719	521794,31	1405053,72	Аналитический метод	0,10	—
2720	522202,84	1405674,05	Аналитический метод	0,10	—
2721	522204,74	1405677,50	Аналитический метод	0,10	—
2722	522205,87	1405680,49	Аналитический метод	0,10	—
2723	522206,72	1405684,34	Аналитический метод	0,10	—
2724	522212,06	1405722,54	Аналитический метод	0,10	—
2725	522256,37	1405778,17	Аналитический метод	0,10	—
2726	522275,16	1405785,40	Аналитический метод	0,10	—
2727	522279,99	1405788,28	Аналитический метод	0,10	—
2728	522281,16	1405789,23	Аналитический метод	0,10	—
2729	522284,98	1405793,35	Аналитический метод	0,10	—
2730	522285,83	1405794,59	Аналитический метод	0,10	—
2731	522527,28	1406167,99	Аналитический метод	0,10	—
2732	522561,11	1406200,37	Аналитический метод	0,10	—
2733	522564,87	1406204,94	Аналитический метод	0,10	—
2734	522639,95	1406322,17	Аналитический метод	0,10	—
2735	522864,49	1406708,29	Аналитический метод	0,10	—
2736	523371,66	1407506,77	Аналитический метод	0,10	—
2737	523732,31	1408052,26	Аналитический метод	0,10	—
2738	523786,77	1408104,53	Аналитический метод	0,10	—
2739	523832,75	1408127,43	Аналитический метод	0,10	—
2740	523994,29	1408236,49	Аналитический метод	0,10	—
2741	524166,43	1408353,30	Аналитический метод	0,10	—
2742	524381,27	1408490,40	Аналитический метод	0,10	—
2743	524517,33	1408585,73	Аналитический метод	0,10	—
2744	524721,52	1408717,00	Аналитический метод	0,10	—
2745	524844,09	1408796,08	Аналитический метод	0,10	—
2746	525201,48	1409023,48	Аналитический метод	0,10	—
2747	525451,92	1409191,39	Аналитический метод	0,10	—
2748	525695,86	1409346,84	Аналитический метод	0,10	—
2749	525745,84	1409381,90	Аналитический метод	0,10	—
2750	525969,73	1409527,50	Аналитический метод	0,10	—
2751	526290,13	1409728,57	Аналитический метод	0,10	—
2752	526497,31	1409851,91	Аналитический метод	0,10	—
2753	526674,32	1409961,11	Аналитический метод	0,10	—
2754	526765,26	1410015,02	Аналитический метод	0,10	—

1	2	3	4	5	6
2755	526840,64	1410053,61	Аналитический метод	0,10	—
2756	526842,74	1410055,16	Аналитический метод	0,10	—
2757	526852,47	1410065,12	Аналитический метод	0,10	—
2758	526877,81	1410089,20	Аналитический метод	0,10	—
2759	527041,49	1410175,94	Аналитический метод	0,10	—
2760	527400,22	1410332,78	Аналитический метод	0,10	—
2761	527401,22	1410333,25	Аналитический метод	0,10	—
2762	527881,63	1410569,24	Аналитический метод	0,10	—
2763	527882,97	1410569,95	Аналитический метод	0,10	—
2764	527894,70	1410576,62	Аналитический метод	0,10	—
2765	527895,83	1410576,66	Аналитический метод	0,10	—
2766	527896,90	1410576,89	Аналитический метод	0,10	—
2767	527898,71	1410577,56	Аналитический метод	0,10	—
2768	527923,48	1410589,43	Аналитический метод	0,10	—
2769	527960,94	1410602,95	Аналитический метод	0,10	—
2770	528561,39	1410831,21	Аналитический метод	0,10	—
2771	528562,90	1410831,93	Аналитический метод	0,10	—
2772	528586,18	1410845,29	Аналитический метод	0,10	—
2773	528644,24	1410875,35	Аналитический метод	0,10	—
2774	528675,73	1410890,57	Аналитический метод	0,10	—
2775	528704,62	1410897,65	Аналитический метод	0,10	—
2776	528706,36	1410898,24	Аналитический метод	0,10	—
2777	528707,42	1410898,78	Аналитический метод	0,10	—
2778	528708,92	1410899,83	Аналитический метод	0,10	—
2779	528709,79	1410900,65	Аналитический метод	0,10	—
2780	528710,93	1410902,08	Аналитический метод	0,10	—
2781	528735,15	1410938,54	Аналитический метод	0,10	—
2782	528818,02	1410959,66	Аналитический метод	0,10	—
2783	528821,39	1410960,78	Аналитический метод	0,10	—
2784	528914,56	1410999,25	Аналитический метод	0,10	—
2785	528919,54	1411002,01	Аналитический метод	0,10	—
2786	528932,58	1411011,31	Аналитический метод	0,10	—
2787	528936,10	1411014,36	Аналитический метод	0,10	—
2788	528953,62	1411032,63	Аналитический метод	0,10	—
2789	528954,69	1411033,81	Аналитический метод	0,10	—
2790	528999,53	1411086,97	Аналитический метод	0,10	—
2791	529001,66	1411089,90	Аналитический метод	0,10	—
2792	529198,85	1411407,50	Аналитический метод	0,10	—
2793	529424,72	1411698,84	Аналитический метод	0,10	—
2794	529733,14	1412058,58	Аналитический метод	0,10	—
2795	529762,82	1412083,07	Аналитический метод	0,10	—
2796	529795,25	1412109,27	Аналитический метод	0,10	—
2797	530162,74	1412371,96	Аналитический метод	0,10	—
2798	530278,42	1412438,44	Аналитический метод	0,10	—
2799	530280,80	1412440,30	Аналитический метод	0,10	—
2800	530282,55	1412442,75	Аналитический метод	0,10	—
2801	530283,54	1412445,60	Аналитический метод	0,10	—
2802	530283,69	1412448,62	Аналитический метод	0,10	—
2803	530282,99	1412451,55	Аналитический метод	0,10	—
2804	530281,49	1412454,17	Аналитический метод	0,10	—
2805	530279,89	1412455,70	Аналитический метод	0,10	—
2806	530368,29	1412518,89	Аналитический метод	0,10	—
2807	530486,51	1412597,96	Аналитический метод	0,10	—
2808	530503,24	1412610,07	Аналитический метод	0,10	—

1	2	3	4	5	6
2809	530508,34	1412615,03	Аналитический метод	0,10	—
2810	530511,84	1412621,22	Аналитический метод	0,10	—
2811	530513,46	1412628,15	Аналитический метод	0,10	—
2812	530513,96	1412633,99	Аналитический метод	0,10	—
2813	530513,96	1412638,28	Аналитический метод	0,10	—
2814	530513,55	1412641,10	Аналитический метод	0,10	—
2815	530512,34	1412645,21	Аналитический метод	0,10	—
2816	530511,16	1412647,80	Аналитический метод	0,10	—
2817	530508,84	1412651,40	Аналитический метод	0,10	—
2818	530404,64	1412786,47	Аналитический метод	0,10	—
2819	530318,40	1412904,33	Аналитический метод	0,10	—
2820	530328,38	1412992,02	Аналитический метод	0,10	—
2821	530407,51	1413030,67	Аналитический метод	0,10	—
2822	530556,91	1413102,48	Аналитический метод	0,10	—
2823	530602,80	1413124,49	Аналитический метод	0,10	—
2824	530724,12	1413066,91	Аналитический метод	0,10	—
2825	530729,86	1413064,99	Аналитический метод	0,10	—
2826	530730,92	1413064,80	Аналитический метод	0,10	—
2827	530736,97	1413064,58	Аналитический метод	0,10	—
2828	530738,03	1413064,69	Аналитический метод	0,10	—
2829	530743,90	1413066,19	Аналитический метод	0,10	—
2830	530744,89	1413066,60	Аналитический метод	0,10	—
2831	530750,10	1413069,69	Аналитический метод	0,10	—
2832	530924,73	1413204,21	Аналитический метод	0,10	—
2833	530959,83	1413223,59	Аналитический метод	0,10	—
2834	530964,03	1413226,51	Аналитический метод	0,10	—
2835	531043,36	1413294,58	Аналитический метод	0,10	—
2836	531045,56	1413297,16	Аналитический метод	0,10	—
2837	531047,98	1413299,99	Аналитический метод	0,10	—
2838	531049,36	1413303,09	Аналитический метод	0,10	—
2839	531050,78	1413306,17	Аналитический метод	0,10	—
2840	531051,33	1413309,85	Аналитический метод	0,10	—
2841	531051,83	1413313,21	Аналитический метод	0,10	—
2842	531051,12	1413396,94	Аналитический метод	0,10	—
2843	531054,21	1413684,04	Аналитический метод	0,10	—
2844	531054,88	1414273,06	Аналитический метод	0,10	—
2845	531071,63	1415129,12	Аналитический метод	0,10	—
2846	531070,93	1415135,50	Аналитический метод	0,10	—
2847	531070,75	1415136,18	Аналитический метод	0,10	—
2848	531068,28	1415142,11	Аналитический метод	0,10	—
2849	531030,53	1415207,53	Аналитический метод	0,10	—
2850	531072,57	1415375,53	Аналитический метод	0,10	—
2851	531073,15	1415378,66	Аналитический метод	0,10	—
2852	531109,11	1415682,03	Аналитический метод	0,10	—
2853	531155,04	1415905,86	Аналитический метод	0,10	—
2854	531224,11	1416255,54	Аналитический метод	0,10	—
2855	531303,24	1416618,67	Аналитический метод	0,10	—
2856	531402,11	1417079,43	Аналитический метод	0,10	—
2857	531499,27	1417539,49	Аналитический метод	0,10	—
2858	531619,94	1418119,03	Аналитический метод	0,10	—
2859	531721,07	1418662,52	Аналитический метод	0,10	—
2860	531871,04	1419436,60	Аналитический метод	0,10	—
2861	532017,58	1420174,46	Аналитический метод	0,10	—
2862	532305,77	1421720,37	Аналитический метод	0,10	—

1	2	3	4	5	6
2863	532339,10	1421876,86	Аналитический метод	0,10	—
2864	532456,09	1422506,77	Аналитический метод	0,10	—
2865	532508,35	1422717,03	Аналитический метод	0,10	—
2866	532586,82	1423145,42	Аналитический метод	0,10	—
2867	532752,07	1424003,85	Аналитический метод	0,10	—
2868	532941,90	1425012,16	Аналитический метод	0,10	—
2869	533067,76	1425618,75	Аналитический метод	0,10	—
2870	533075,62	1425656,20	Аналитический метод	0,10	—
2871	533076,43	1425661,82	Аналитический метод	0,10	—
10	533030,71	1425664,06	Аналитический метод	0,10	—
2872	460361,07	1304431,77	Аналитический метод	0,10	—
2873	460372,25	1304303,58	Аналитический метод	0,10	—
2874	460381,51	1304162,89	Аналитический метод	0,10	—
2875	460587,36	1303610,94	Аналитический метод	0,10	—
2876	460708,84	1303313,44	Аналитический метод	0,10	—
2877	460729,62	1303285,59	Аналитический метод	0,10	—
2878	460731,90	1303281,92	Аналитический метод	0,10	—
2879	460742,99	1303259,98	Аналитический метод	0,10	—
2880	460744,53	1303256,19	Аналитический метод	0,10	—
2881	460859,46	1302890,15	Аналитический метод	0,10	—
2882	461089,43	1302303,85	Аналитический метод	0,10	—
2883	461095,42	1302307,84	Аналитический метод	0,10	—
2884	461123,31	1302326,40	Аналитический метод	0,10	—
2885	461138,67	1302336,51	Аналитический метод	0,10	—
2886	461148,11	1302343,33	Аналитический метод	0,10	—
2887	461148,10	1302348,62	Аналитический метод	0,10	—
2888	461148,26	1302358,56	Аналитический метод	0,10	—
2889	461148,28	1302358,97	Аналитический метод	0,10	—
2890	461150,26	1302395,15	Аналитический метод	0,10	—
2891	461151,22	1302406,73	Аналитический метод	0,10	—
2892	461152,12	1302415,45	Аналитический метод	0,10	—
2893	461153,63	1302430,19	Аналитический метод	0,10	—
2894	461155,16	1302446,68	Аналитический метод	0,10	—
2895	461157,22	1302468,21	Аналитический метод	0,10	—
2896	461145,14	1302482,10	Аналитический метод	0,10	—
2897	461127,95	1302501,13	Аналитический метод	0,10	—
2898	461103,98	1302527,72	Аналитический метод	0,10	—
2899	461090,15	1302543,39	Аналитический метод	0,10	—
2900	461080,14	1302554,43	Аналитический метод	0,10	—
2901	461072,96	1302562,99	Аналитический метод	0,10	—
2902	461071,73	1302564,81	Аналитический метод	0,10	—
2903	461065,99	1302575,57	Аналитический метод	0,10	—
2904	461065,58	1302576,43	Аналитический метод	0,10	—
2905	461064,96	1302578,41	Аналитический метод	0,10	—
2906	461064,81	1302579,35	Аналитический метод	0,10	—
2907	461064,43	1302582,66	Аналитический метод	0,10	—
2908	461064,38	1302584,49	Аналитический метод	0,10	—
2909	461064,47	1302586,13	Аналитический метод	0,10	—
2910	461065,66	1302612,79	Аналитический метод	0,10	—
2911	461066,72	1302659,37	Аналитический метод	0,10	—
2912	461067,51	1302698,76	Аналитический метод	0,10	—
2913	461068,15	1302728,34	Аналитический метод	0,10	—
2914	461068,53	1302745,76	Аналитический метод	0,10	—

1	2	3	4	5	6
2915	461070,19	1302784,70	Аналитический метод	0,10	—
2916	461071,54	1302828,40	Аналитический метод	0,10	—
2917	461072,56	1302869,74	Аналитический метод	0,10	—
2918	461073,30	1302885,23	Аналитический метод	0,10	—
2919	461073,31	1302895,94	Аналитический метод	0,10	—
2920	461074,26	1302926,80	Аналитический метод	0,10	—
2921	461074,72	1302955,31	Аналитический метод	0,10	—
2922	461075,35	1302980,65	Аналитический метод	0,10	—
2923	461075,65	1302989,66	Аналитический метод	0,10	—
2924	461038,07	1303046,04	Аналитический метод	0,10	—
2925	461037,77	1303046,52	Аналитический метод	0,10	—
2926	461032,12	1303056,06	Аналитический метод	0,10	—
2927	461031,48	1303057,32	Аналитический метод	0,10	—
2928	461030,97	1303058,85	Аналитический метод	0,10	—
2929	461030,71	1303060,23	Аналитический метод	0,10	—
2930	461029,45	1303071,09	Аналитический метод	0,10	—
2931	461025,56	1303114,85	Аналитический метод	0,10	—
2932	461018,47	1303185,63	Аналитический метод	0,10	—
2933	461012,09	1303250,76	Аналитический метод	0,10	—
2934	461008,27	1303289,38	Аналитический метод	0,10	—
2935	461006,81	1303301,26	Аналитический метод	0,10	—
2936	460996,21	1303312,40	Аналитический метод	0,10	—
2937	460964,93	1303343,59	Аналитический метод	0,10	—
2938	460950,91	1303357,85	Аналитический метод	0,10	—
2939	460942,84	1303366,13	Аналитический метод	0,10	—
2940	460912,44	1303397,71	Аналитический метод	0,10	—
2941	460887,42	1303422,72	Аналитический метод	0,10	—
2942	460813,81	1303497,27	Аналитический метод	0,10	—
2943	460780,60	1303531,99	Аналитический метод	0,10	—
2944	460749,92	1303562,34	Аналитический метод	0,10	—
2945	460734,39	1303577,95	Аналитический метод	0,10	—
2946	460698,57	1303614,40	Аналитический метод	0,10	—
2947	460685,96	1303625,69	Аналитический метод	0,10	—
2948	460683,57	1303628,18	Аналитический метод	0,10	—
2949	460681,26	1303631,16	Аналитический метод	0,10	—
2950	460679,81	1303633,80	Аналитический метод	0,10	—
2951	460679,15	1303637,84	Аналитический метод	0,10	—
2952	460679,45	1303642,19	Аналитический метод	0,10	—
2953	460680,54	1303645,99	Аналитический метод	0,10	—
2954	460687,47	1303668,77	Аналитический метод	0,10	—
2955	460693,35	1303687,83	Аналитический метод	0,10	—
2956	460682,14	1303699,54	Аналитический метод	0,10	—
2957	460650,82	1303732,60	Аналитический метод	0,10	—
2958	460649,69	1303734,01	Аналитический метод	0,10	—
2959	460649,07	1303735,06	Аналитический метод	0,10	—
2960	460648,39	1303736,73	Аналитический метод	0,10	—
2961	460627,30	1303804,23	Аналитический метод	0,10	—
2962	460591,49	1303916,08	Аналитический метод	0,10	—
2963	460576,77	1303962,81	Аналитический метод	0,10	—
2964	460574,51	1303970,32	Аналитический метод	0,10	—
2965	460574,13	1303972,12	Аналитический метод	0,10	—
2966	460573,11	1303980,70	Аналитический метод	0,10	—
2967	460573,05	1303982,38	Аналитический метод	0,10	—
2968	460577,03	1304080,48	Аналитический метод	0,10	—

1	2	3	4	5	6
2969	460582,19	1304231,71	Аналитический метод	0,10	—
2970	460582,03	1304233,55	Аналитический метод	0,10	—
2971	460575,76	1304237,15	Аналитический метод	0,10	—
2972	460553,95	1304248,12	Аналитический метод	0,10	—
2973	460552,74	1304248,83	Аналитический метод	0,10	—
2974	460541,02	1304256,81	Аналитический метод	0,10	—
2975	460539,22	1304258,36	Аналитический метод	0,10	—
2976	460535,12	1304262,78	Аналитический метод	0,10	—
2977	460534,34	1304263,72	Аналитический метод	0,10	—
2978	460504,34	1304304,61	Аналитический метод	0,10	—
2979	460481,35	1304336,24	Аналитический метод	0,10	—
2980	460435,06	1304399,12	Аналитический метод	0,10	—
2981	460431,16	1304404,13	Аналитический метод	0,10	—
2982	460427,66	1304405,69	Аналитический метод	0,10	—
2983	460405,92	1304414,91	Аналитический метод	0,10	—
2984	460363,31	1304430,88	Аналитический метод	0,10	—
2872	460361,07	1304431,77	Аналитический метод	0,10	—
2985	485378,99	1344294,66	Аналитический метод	0,10	—
2986	485572,18	1344176,21	Аналитический метод	0,10	—
2987	485574,46	1344299,38	Аналитический метод	0,10	—
2988	485574,84	1344301,98	Аналитический метод	0,10	—
2989	485596,80	1344382,31	Аналитический метод	0,10	—
2990	485616,44	1344431,39	Аналитический метод	0,10	—
2991	485635,50	1344465,03	Аналитический метод	0,10	—
2992	485754,58	1344653,53	Аналитический метод	0,10	—
2993	485865,08	1344857,73	Аналитический метод	0,10	—
2994	486202,37	1345379,69	Аналитический метод	0,10	—
2995	486217,70	1345396,22	Аналитический метод	0,10	—
2996	486257,27	1345442,07	Аналитический метод	0,10	—
2997	486305,18	1345518,89	Аналитический метод	0,10	—
2998	486310,32	1345525,82	Аналитический метод	0,10	—
2999	486306,85	1345528,69	Аналитический метод	0,10	—
3000	486338,21	1345566,52	Аналитический метод	0,10	—
3001	486339,82	1345565,18	Аналитический метод	0,10	—
3002	486349,39	1345577,96	Аналитический метод	0,10	—
3003	486342,35	1345578,53	Аналитический метод	0,10	—
3004	486335,39	1345580,11	Аналитический метод	0,10	—
3005	486332,56	1345581,43	Аналитический метод	0,10	—
3006	486278,02	1345541,84	Аналитический метод	0,10	—
3007	486270,34	1345534,15	Аналитический метод	0,10	—
3008	486267,82	1345531,95	Аналитический метод	0,10	—
3009	486264,64	1345529,89	Аналитический метод	0,10	—
3010	486261,60	1345528,48	Аналитический метод	0,10	—
3011	486257,97	1345527,40	Аналитический метод	0,10	—
3012	486254,66	1345526,91	Аналитический метод	0,10	—
3013	486250,88	1345526,89	Аналитический метод	0,10	—
3014	486247,56	1345527,36	Аналитический метод	0,10	—
3015	486243,92	1345528,41	Аналитический метод	0,10	—
3016	486240,87	1345529,78	Аналитический метод	0,10	—
3017	486095,67	1345607,44	Аналитический метод	0,10	—
2985	485378,99	1344294,66	Аналитический метод	0,10	—
3018	460050,19	1305381,53	Аналитический метод	0,10	—

1	2	3	4	5	6
3019	460052,74	1305359,61	Аналитический метод	0,10	—
3020	460056,02	1305331,16	Аналитический метод	0,10	—
3021	460062,78	1305271,21	Аналитический метод	0,10	—
3022	460068,26	1305223,40	Аналитический метод	0,10	—
3023	460071,72	1305194,92	Аналитический метод	0,10	—
3024	460074,55	1305170,16	Аналитический метод	0,10	—
3025	460076,85	1305149,17	Аналитический метод	0,10	—
3026	460076,90	1305147,64	Аналитический метод	0,10	—
3027	460074,32	1305075,17	Аналитический метод	0,10	—
3028	460063,83	1304848,94	Аналитический метод	0,10	—
3029	460060,69	1304784,03	Аналитический метод	0,10	—
3030	460056,16	1304695,33	Аналитический метод	0,10	—
3031	460052,88	1304618,82	Аналитический метод	0,10	—
3032	460052,56	1304609,00	Аналитический метод	0,10	—
3033	460055,93	1304606,96	Аналитический метод	0,10	—
3034	460082,52	1304590,82	Аналитический метод	0,10	—
3035	460149,26	1304550,16	Аналитический метод	0,10	—
3036	460208,22	1304513,99	Аналитический метод	0,10	—
3037	460287,83	1304482,97	Аналитический метод	0,10	—
3038	460307,47	1304475,40	Аналитический метод	0,10	—
3039	460292,99	1304874,54	Аналитический метод	0,10	—
3040	460277,01	1305380,96	Аналитический метод	0,10	—
3041	460280,46	1305514,95	Аналитический метод	0,10	—
3042	460263,38	1305679,74	Аналитический метод	0,10	—
3043	460255,51	1305774,64	Аналитический метод	0,10	—
3044	460245,66	1305770,35	Аналитический метод	0,10	—
3045	460228,43	1305762,86	Аналитический метод	0,10	—
3046	460227,42	1305737,66	Аналитический метод	0,10	—
3047	460226,65	1305681,55	Аналитический метод	0,10	—
3048	460226,69	1305644,72	Аналитический метод	0,10	—
3049	460226,61	1305643,44	Аналитический метод	0,10	—
3050	460225,35	1305631,89	Аналитический метод	0,10	—
3051	460224,78	1305629,33	Аналитический метод	0,10	—
3052	460223,68	1305626,26	Аналитический метод	0,10	—
3053	460223,05	1305624,85	Аналитический метод	0,10	—
3054	460221,60	1305622,13	Аналитический метод	0,10	—
3055	460220,84	1305620,92	Аналитический метод	0,10	—
3056	460178,78	1305562,65	Аналитический метод	0,10	—
3057	460161,19	1305536,77	Аналитический метод	0,10	—
3058	460123,12	1305483,84	Аналитический метод	0,10	—
3059	460086,64	1305431,81	Аналитический метод	0,10	—
3018	460050,19	1305381,53	Аналитический метод	0,10	—
3060	461000,27	1299018,60	Аналитический метод	0,10	—
3061	461015,84	1299004,92	Аналитический метод	0,10	—
3062	461035,49	1298987,98	Аналитический метод	0,10	—
3063	461043,92	1298980,97	Аналитический метод	0,10	—
3064	461051,41	1298975,54	Аналитический метод	0,10	—
3065	461498,70	1300110,01	Аналитический метод	0,10	—
3066	461520,89	1300205,86	Аналитический метод	0,10	—
3067	461532,87	1300292,86	Аналитический метод	0,10	—
3068	461524,45	1300410,95	Аналитический метод	0,10	—
3069	461415,26	1300986,77	Аналитический метод	0,10	—
3070	461285,92	1301605,19	Аналитический метод	0,10	—



1	2	3	4	5	6
3071	461239,71	1301783,80	Аналитический метод	0,10	—
3072	461054,77	1302255,30	Аналитический метод	0,10	—
3073	461042,45	1302247,11	Аналитический метод	0,10	—
3074	461033,33	1302240,73	Аналитический метод	0,10	—
3075	461009,01	1302222,82	Аналитический метод	0,10	—
3076	461011,15	1302215,00	Аналитический метод	0,10	—
3077	461020,78	1302176,87	Аналитический метод	0,10	—
3078	461038,19	1302104,29	Аналитический метод	0,10	—
3079	461051,27	1302048,08	Аналитический метод	0,10	—
3080	461062,49	1302000,90	Аналитический метод	0,10	—
3081	461072,66	1301963,49	Аналитический метод	0,10	—
3082	461086,58	1301945,42	Аналитический метод	0,10	—
3083	461115,54	1301910,44	Аналитический метод	0,10	—
3084	461115,92	1301909,95	Аналитический метод	0,10	—
3085	461117,11	1301907,86	Аналитический метод	0,10	—
3086	461117,34	1301907,29	Аналитический метод	0,10	—
3087	461123,72	1301889,66	Аналитический метод	0,10	—
3088	461135,22	1301855,88	Аналитический метод	0,10	—
3089	461157,04	1301797,56	Аналитический метод	0,10	—
3090	461175,87	1301749,65	Аналитический метод	0,10	—
3091	461190,61	1301707,49	Аналитический метод	0,10	—
3092	461213,49	1301638,19	Аналитический метод	0,10	—
3093	461221,02	1301608,52	Аналитический метод	0,10	—
3094	461247,96	1301503,89	Аналитический метод	0,10	—
3095	461258,28	1301463,62	Аналитический метод	0,10	—
3096	461272,10	1301411,13	Аналитический метод	0,10	—
3097	461272,35	1301409,87	Аналитический метод	0,10	—
3098	461279,10	1301360,44	Аналитический метод	0,10	—
3099	461279,81	1301349,82	Аналитический метод	0,10	—
3100	461282,31	1301290,90	Аналитический метод	0,10	—
3101	461295,00	1301218,64	Аналитический метод	0,10	—
3102	461295,15	1301217,30	Аналитический метод	0,10	—
3103	461295,37	1301212,52	Аналитический метод	0,10	—
3104	461304,32	1301175,91	Аналитический метод	0,10	—
3105	461323,61	1301095,75	Аналитический метод	0,10	—
3106	461342,20	1301018,72	Аналитический метод	0,10	—
3107	461360,75	1300940,24	Аналитический метод	0,10	—
3108	461376,42	1300878,86	Аналитический метод	0,10	—
3109	461387,02	1300834,64	Аналитический метод	0,10	—
3110	461387,06	1300834,46	Аналитический метод	0,10	—
3111	461403,75	1300758,86	Аналитический метод	0,10	—
3112	461406,68	1300745,56	Аналитический метод	0,10	—
3113	461439,78	1300608,18	Аналитический метод	0,10	—
3114	461467,58	1300494,77	Аналитический метод	0,10	—
3115	461489,36	1300401,81	Аналитический метод	0,10	—
3116	461494,68	1300379,63	Аналитический метод	0,10	—
3117	461496,39	1300371,15	Аналитический метод	0,10	—
3118	461496,60	1300369,09	Аналитический метод	0,10	—
3119	461496,68	1300341,58	Аналитический метод	0,10	—
3120	461496,89	1300265,20	Аналитический метод	0,10	—
3121	461496,53	1300210,38	Аналитический метод	0,10	—
3122	461496,26	1300208,07	Аналитический метод	0,10	—
3123	461489,18	1300177,36	Аналитический метод	0,10	—
3124	461482,01	1300148,11	Аналитический метод	0,10	—

1	2	3	4	5	6
3125	461472,69	1300109,71	Аналитический метод	0,10	—
3126	461462,89	1300067,43	Аналитический метод	0,10	—
3127	461462,23	1300065,50	Аналитический метод	0,10	—
3128	461449,70	1300037,54	Аналитический метод	0,10	—
3129	461414,87	1299959,76	Аналитический метод	0,10	—
3130	461388,79	1299900,50	Аналитический метод	0,10	—
3131	461343,74	1299799,05	Аналитический метод	0,10	—
3132	461332,85	1299770,82	Аналитический метод	0,10	—
3133	461328,75	1299761,34	Аналитический метод	0,10	—
3134	461269,24	1299612,10	Аналитический метод	0,10	—
3135	461195,63	1299424,22	Аналитический метод	0,10	—
3136	461181,46	1299388,91	Аналитический метод	0,10	—
3137	461180,26	1299386,31	Аналитический метод	0,10	—
3138	461178,84	1299383,76	Аналитический метод	0,10	—
3139	461177,84	1299382,32	Аналитический метод	0,10	—
3140	461114,45	1299305,70	Аналитический метод	0,10	—
3060	461000,27	1299018,60	Аналитический метод	0,10	—
3141	502417,40	1368986,08	Аналитический метод	0,10	—
3142	502420,81	1368960,19	Аналитический метод	0,10	—
3143	502521,18	1368756,83	Аналитический метод	0,10	—
3144	502644,57	1368940,36	Аналитический метод	0,10	—
3145	502788,00	1369248,59	Аналитический метод	0,10	—
3146	502789,65	1369251,12	Аналитический метод	0,10	—
3147	502791,94	1369253,08	Аналитический метод	0,10	—
3148	502794,70	1369254,31	Аналитический метод	0,10	—
3149	502795,06	1369254,41	Аналитический метод	0,10	—
3150	502917,04	1369284,58	Аналитический метод	0,10	—
3151	502871,12	1369341,68	Аналитический метод	0,10	—
3152	502862,24	1369331,95	Аналитический метод	0,10	—
3153	502858,23	1369328,41	Аналитический метод	0,10	—
3154	502831,20	1369309,24	Аналитический метод	0,10	—
3155	502828,87	1369307,77	Аналитический метод	0,10	—
3156	502824,87	1369305,99	Аналитический метод	0,10	—
3157	502794,34	1369298,98	Аналитический метод	0,10	—
3158	502788,15	1369298,38	Аналитический метод	0,10	—
3159	502787,24	1369298,42	Аналитический метод	0,10	—
3160	502781,14	1369299,59	Аналитический метод	0,10	—
3161	502737,55	1369313,74	Аналитический метод	0,10	—
3162	502736,61	1369313,68	Аналитический метод	0,10	—
3163	502732,10	1369311,63	Аналитический метод	0,10	—
3164	502520,10	1369110,70	Аналитический метод	0,10	—
3165	502423,07	1368999,28	Аналитический метод	0,10	—
3141	502417,40	1368986,08	Аналитический метод	0,10	—
3166	502908,24	1369382,35	Аналитический метод	0,10	—
3167	502975,41	1369312,31	Аналитический метод	0,10	—
3168	503141,08	1369441,57	Аналитический метод	0,10	—
3169	503143,34	1369442,91	Аналитический метод	0,10	—
3170	503314,75	1369518,24	Аналитический метод	0,10	—
3171	503287,83	1369580,22	Аналитический метод	0,10	—
3172	503287,71	1369580,66	Аналитический метод	0,10	—
3173	503287,50	1369581,06	Аналитический метод	0,10	—
3174	503286,27	1369584,72	Аналитический метод	0,10	—

1	2	3	4	5	6
3175	503285,73	1369587,69	Аналитический метод	0,10	—
3176	503287,82	1369601,76	Аналитический метод	0,10	—
3177	503289,02	1369604,52	Аналитический метод	0,10	—
3178	503290,96	1369606,84	Аналитический метод	0,10	—
3179	503293,47	1369608,51	Аналитический метод	0,10	—
3180	503296,35	1369609,41	Аналитический метод	0,10	—
3181	503299,05	1369609,46	Аналитический метод	0,10	—
3182	503247,98	1369725,25	Аналитический метод	0,10	—
3183	503244,31	1369723,33	Аналитический метод	0,10	—
3184	503166,02	1369664,82	Аналитический метод	0,10	—
3166	502908,24	1369382,35	Аналитический метод	0,10	—
3185	460734,35	1308583,47	Аналитический метод	0,10	—
3186	460769,18	1308560,08	Аналитический метод	0,10	—
3187	460803,12	1308536,46	Аналитический метод	0,10	—
3188	460824,55	1308600,64	Аналитический метод	0,10	—
3189	460801,73	1308648,82	Аналитический метод	0,10	—
3190	460800,62	1308652,41	Аналитический метод	0,10	—
3191	460799,63	1308655,61	Аналитический метод	0,10	—
3192	460799,57	1308659,38	Аналитический метод	0,10	—
3193	460799,58	1308663,14	Аналитический метод	0,10	—
3194	460801,44	1308669,58	Аналитический метод	0,10	—
3195	460805,20	1308675,62	Аналитический метод	0,10	—
3196	460880,38	1308761,94	Аналитический метод	0,10	—
3197	460903,59	1308822,00	Аналитический метод	0,10	—
3198	460913,96	1308860,07	Аналитический метод	0,10	—
3199	460916,76	1308866,56	Аналитический метод	0,10	—
3200	460954,62	1308928,35	Аналитический метод	0,10	—
3201	460963,07	1308966,99	Аналитический метод	0,10	—
3202	460965,44	1308973,11	Аналитический метод	0,10	—
3203	461062,75	1309141,93	Аналитический метод	0,10	—
3204	461111,79	1309285,46	Аналитический метод	0,10	—
3205	461064,64	1309346,63	Аналитический метод	0,10	—
3206	461061,72	1309351,47	Аналитический метод	0,10	—
3207	460968,64	1309554,46	Аналитический метод	0,10	—
3208	460967,53	1309557,32	Аналитический метод	0,10	—
3209	460966,62	1309561,28	Аналитический метод	0,10	—
3210	460966,37	1309564,34	Аналитический метод	0,10	—
3211	460966,61	1309568,40	Аналитический метод	0,10	—
3212	460967,23	1309571,40	Аналитический метод	0,10	—
3213	460968,60	1309575,23	Аналитический метод	0,10	—
3214	460970,04	1309577,94	Аналитический метод	0,10	—
3215	460972,44	1309581,22	Аналитический метод	0,10	—
3216	460974,58	1309583,42	Аналитический метод	0,10	—
3217	460977,81	1309585,89	Аналитический метод	0,10	—
3218	460980,49	1309587,39	Аналитический метод	0,10	—
3219	461260,04	1309722,44	Аналитический метод	0,10	—
3220	461279,35	1309742,71	Аналитический метод	0,10	—
3221	461285,67	1309759,12	Аналитический метод	0,10	—
3222	461259,15	1309730,69	Аналитический метод	0,10	—
3223	461258,41	1309729,97	Аналитический метод	0,10	—
3224	461256,80	1309728,80	Аналитический метод	0,10	—
3225	461255,88	1309728,31	Аналитический метод	0,10	—
3226	461212,62	1309708,12	Аналитический метод	0,10	—

1	2	3	4	5	6
3227	461185,31	1309695,15	Аналитический метод	0,10	—
3228	461116,51	1309662,94	Аналитический метод	0,10	—
3229	461072,12	1309641,91	Аналитический метод	0,10	—
3230	461027,84	1309620,86	Аналитический метод	0,10	—
3231	461027,80	1309620,85	Аналитический метод	0,10	—
3232	461027,77	1309620,82	Аналитический метод	0,10	—
3233	460984,23	1309600,51	Аналитический метод	0,10	—
3234	460951,26	1309585,26	Аналитический метод	0,10	—
3235	460969,18	1309544,24	Аналитический метод	0,10	—
3236	460992,55	1309494,43	Аналитический метод	0,10	—
3237	461015,54	1309444,79	Аналитический метод	0,10	—
3238	461039,29	1309394,28	Аналитический метод	0,10	—
3239	461063,13	1309344,66	Аналитический метод	0,10	—
3240	461063,76	1309343,01	Аналитический метод	0,10	—
3241	461064,04	1309341,78	Аналитический метод	0,10	—
3242	461064,18	1309340,03	Аналитический метод	0,10	—
3243	461063,95	1309284,85	Аналитический метод	0,10	—
3244	461063,83	1309283,29	Аналитический метод	0,10	—
3245	461063,51	1309281,86	Аналитический метод	0,10	—
3246	461062,95	1309280,41	Аналитический метод	0,10	—
3247	461043,43	1309238,59	Аналитический метод	0,10	—
3248	461019,07	1309186,63	Аналитический метод	0,10	—
3249	460994,57	1309134,01	Аналитический метод	0,10	—
3250	460971,87	1309084,29	Аналитический метод	0,10	—
3251	460971,49	1309083,53	Аналитический метод	0,10	—
3252	460946,44	1309038,55	Аналитический метод	0,10	—
3253	460916,92	1308986,46	Аналитический метод	0,10	—
3254	460902,68	1308960,43	Аналитический метод	0,10	—
3255	460901,24	1308958,41	Аналитический метод	0,10	—
3256	460863,37	1308916,56	Аналитический метод	0,10	—
3257	460825,11	1308875,04	Аналитический метод	0,10	—
3185	460734,35	1308583,47	Аналитический метод	0,10	—
3258	503286,33	1369745,33	Аналитический метод	0,10	—
3259	503371,16	1369545,99	Аналитический метод	0,10	—
3260	503534,56	1369597,93	Аналитический метод	0,10	—
3261	503534,30	1369608,50	Аналитический метод	0,10	—
3262	503522,86	1369632,39	Аналитический метод	0,10	—
3263	503494,20	1369706,23	Аналитический метод	0,10	—
3264	503493,52	1369709,17	Аналитический метод	0,10	—
3265	503493,69	1369712,19	Аналитический метод	0,10	—
3266	503494,16	1369713,49	Аналитический метод	0,10	—
3267	503483,75	1369736,99	Аналитический метод	0,10	—
3268	503481,44	1369742,38	Аналитический метод	0,10	—
3269	503480,00	1369743,02	Аналитический метод	0,10	—
3270	503477,70	1369744,98	Аналитический метод	0,10	—
3271	503476,05	1369747,51	Аналитический метод	0,10	—
3272	503437,14	1369831,06	Аналитический метод	0,10	—
3273	503425,80	1369826,11	Аналитический метод	0,10	—
3274	503409,68	1369819,65	Аналитический метод	0,10	—
3275	503407,77	1369813,79	Аналитический метод	0,10	—
3276	503404,68	1369807,48	Аналитический метод	0,10	—
3277	503404,65	1369807,45	Аналитический метод	0,10	—
3278	503404,63	1369807,40	Аналитический метод	0,10	—

1	2	3	4	5	6
3279	503399,89	1369802,23	Аналитический метод	0,10	—
3280	503399,85	1369802,20	Аналитический метод	0,10	—
3281	503399,81	1369802,17	Аналитический метод	0,10	—
3282	503393,81	1369798,53	Аналитический метод	0,10	—
3283	503358,76	1369783,59	Аналитический метод	0,10	—
3258	503286,33	1369745,33	Аналитический метод	0,10	—
3284	460477,18	1307201,87	Аналитический метод	0,10	—
3285	460594,31	1307216,74	Аналитический метод	0,10	—
3286	460668,84	1307353,95	Аналитический метод	0,10	—
3287	460669,06	1307440,04	Аналитический метод	0,10	—
3288	460555,66	1307548,81	Аналитический метод	0,10	—
3289	460554,72	1307550,02	Аналитический метод	0,10	—
3290	460556,95	1307540,48	Аналитический метод	0,10	—
3291	460565,58	1307506,56	Аналитический метод	0,10	—
3292	460565,91	1307503,95	Аналитический метод	0,10	—
3293	460565,90	1307503,56	Аналитический метод	0,10	—
3294	460565,48	1307500,96	Аналитический метод	0,10	—
3295	460549,97	1307448,22	Аналитический метод	0,10	—
3296	460538,69	1307409,61	Аналитический метод	0,10	—
3297	460524,38	1307362,58	Аналитический метод	0,10	—
3298	460513,92	1307326,16	Аналитический метод	0,10	—
3299	460504,00	1307292,51	Аналитический метод	0,10	—
3300	460489,10	1307241,97	Аналитический метод	0,10	—
3284	460477,18	1307201,87	Аналитический метод	0,10	—
3301	503339,62	1370123,75	Аналитический метод	0,10	—
3302	503371,53	1370046,85	Аналитический метод	0,10	—
3303	503371,96	1370045,59	Аналитический метод	0,10	—
3304	503372,28	1370043,93	Аналитический метод	0,10	—
3305	503372,34	1370042,60	Аналитический метод	0,10	—
3306	503372,17	1370040,92	Аналитический метод	0,10	—
3307	503371,85	1370039,62	Аналитический метод	0,10	—
3308	503371,22	1370038,05	Аналитический метод	0,10	—
3309	503370,72	1370037,25	Аналитический метод	0,10	—
3310	503457,06	1370054,12	Аналитический метод	0,10	—
3311	503458,54	1370054,31	Аналитический метод	0,10	—
3312	503590,93	1370061,22	Аналитический метод	0,10	—
3313	503593,07	1370068,96	Аналитический метод	0,10	—
3314	503669,32	1370236,89	Аналитический метод	0,10	—
3301	503339,62	1370123,75	Аналитический метод	0,10	—
3315	524638,53	1408688,85	Аналитический метод	0,10	—
3316	524710,03	1408734,82	Аналитический метод	0,10	—
3317	524832,68	1408813,95	Аналитический метод	0,10	—
3318	525189,99	1409041,30	Аналитический метод	0,10	—
3319	525440,22	1409209,06	Аналитический метод	0,10	—
3320	525684,26	1409364,59	Аналитический метод	0,10	—
3321	525733,81	1409399,36	Аналитический метод	0,10	—
3322	525958,24	1409545,32	Аналитический метод	0,10	—
3323	526278,97	1409746,59	Аналитический метод	0,10	—
3324	526486,40	1409870,09	Аналитический метод	0,10	—
3325	526663,42	1409979,30	Аналитический метод	0,10	—
3326	526754,73	1410033,43	Аналитический метод	0,10	—

1	2	3	4	5	6
3327	526829,08	1410071,50	Аналитический метод	0,10	—
3328	526847,36	1410089,50	Аналитический метод	0,10	—
3329	526733,13	1410032,65	Аналитический метод	0,10	—
3330	526614,18	1409957,01	Аналитический метод	0,10	—
3331	526507,96	1409889,02	Аналитический метод	0,10	—
3332	526465,17	1409864,59	Аналитический метод	0,10	—
3333	526332,55	1409787,52	Аналитический метод	0,10	—
3334	526271,66	1409751,56	Аналитический метод	0,10	—
3335	525944,30	1409546,95	Аналитический метод	0,10	—
3336	525942,97	1409546,18	Аналитический метод	0,10	—
3337	525866,24	1409504,54	Аналитический метод	0,10	—
3338	525851,25	1409490,12	Аналитический метод	0,10	—
3339	525847,09	1409486,89	Аналитический метод	0,10	—
3340	525781,77	1409446,40	Аналитический метод	0,10	—
3341	525666,70	1409369,15	Аналитический метод	0,10	—
3315	524638,53	1408688,85	Аналитический метод	0,10	—
3342	503231,78	1369873,53	Аналитический метод	0,10	—
3343	503266,69	1369791,49	Аналитический метод	0,10	—
3344	503337,72	1369828,98	Аналитический метод	0,10	—
3345	503363,75	1369840,07	Аналитический метод	0,10	—
3346	503365,90	1369846,68	Аналитический метод	0,10	—
3347	503367,43	1369849,64	Аналитический метод	0,10	—
3348	503368,90	1369852,64	Аналитический метод	0,10	—
3349	503371,46	1369855,42	Аналитический метод	0,10	—
3350	503374,07	1369858,15	Аналитический метод	0,10	—
3351	503379,81	1369861,54	Аналитический метод	0,10	—
3352	503416,03	1369876,40	Аналитический метод	0,10	—
3353	503370,97	1369973,15	Аналитический метод	0,10	—
3354	503342,82	1369980,42	Аналитический метод	0,10	—
3355	503287,23	1369962,16	Аналитический метод	0,10	—
3356	503278,56	1369947,89	Аналитический метод	0,10	—
3357	503287,72	1369922,93	Аналитический метод	0,10	—
3358	503290,87	1369911,83	Аналитический метод	0,10	—
3359	503291,27	1369908,84	Аналитический метод	0,10	—
3360	503290,81	1369905,86	Аналитический метод	0,10	—
3361	503289,52	1369903,13	Аналитический метод	0,10	—
3362	503287,52	1369900,87	Аналитический метод	0,10	—
3363	503284,96	1369899,27	Аналитический метод	0,10	—
3364	503266,40	1369891,10	Аналитический метод	0,10	—
3365	503263,44	1369890,49	Аналитический метод	0,10	—
3366	503238,71	1369890,56	Аналитический метод	0,10	—
3367	503238,71	1369889,64	Аналитический метод	0,10	—
3368	503237,85	1369886,75	Аналитический метод	0,10	—
3342	503231,78	1369873,53	Аналитический метод	0,10	—
3369	470849,26	1331078,45	Аналитический метод	0,10	—
3370	471080,27	1331579,53	Аналитический метод	0,10	—
3371	471573,40	1332678,52	Аналитический метод	0,10	—
3372	471692,54	1332960,14	Аналитический метод	0,10	—
3373	471647,61	1332862,45	Аналитический метод	0,10	—
3374	471519,23	1332572,33	Аналитический метод	0,10	—
3375	471432,14	1332382,57	Аналитический метод	0,10	—
3376	471310,35	1332117,91	Аналитический метод	0,10	—

1	2	3	4	5	6
3377	471167,71	1331798,46	Аналитический метод	0,10	—
3378	471022,07	1331473,39	Аналитический метод	0,10	—
3379	470867,53	1331119,69	Аналитический метод	0,10	—
3369	470849,26	1331078,45	Аналитический метод	0,10	—
3380	503462,16	1369842,32	Аналитический метод	0,10	—
3381	503503,21	1369745,41	Аналитический метод	0,10	—
3382	503554,19	1369630,32	Аналитический метод	0,10	—
3383	503563,83	1369607,23	Аналитический метод	0,10	—
3384	503594,48	1369616,97	Аналитический метод	0,10	—
3385	503529,42	1369832,57	Аналитический метод	0,10	—
3386	503528,97	1369835,46	Аналитический метод	0,10	—
3387	503529,35	1369838,45	Аналитический метод	0,10	—
3388	503540,46	1369878,63	Аналитический метод	0,10	—
3389	503526,54	1369874,12	Аналитический метод	0,10	—
3390	503508,97	1369871,66	Аналитический метод	0,10	—
3391	503490,98	1369863,02	Аналитический метод	0,10	—
3392	503480,29	1369853,63	Аналитический метод	0,10	—
3393	503468,57	1369845,26	Аналитический метод	0,10	—
3380	503462,16	1369842,32	Аналитический метод	0,10	—
3394	503393,84	1369994,54	Аналитический метод	0,10	—
3395	503395,82	1369992,77	Аналитический метод	0,10	—
3396	503397,26	1369990,57	Аналитический метод	0,10	—
3397	503442,33	1369888,24	Аналитический метод	0,10	—
3398	503447,81	1369891,66	Аналитический метод	0,10	—
3399	503465,73	1369906,30	Аналитический метод	0,10	—
3400	503497,65	1369920,56	Аналитический метод	0,10	—
3401	503516,96	1369923,27	Аналитический метод	0,10	—
3402	503528,68	1369927,58	Аналитический метод	0,10	—
3403	503555,77	1369965,16	Аналитический метод	0,10	—
3404	503557,66	1369979,48	Аналитический метод	0,10	—
3405	503559,09	1369984,03	Аналитический метод	0,10	—
3406	503566,35	1369997,72	Аналитический метод	0,10	—
3394	503393,84	1369994,54	Аналитический метод	0,10	—
3407	520705,63	1403812,23	Аналитический метод	0,10	—
3408	520759,24	1403838,42	Аналитический метод	0,10	—
3409	520785,33	1403870,10	Аналитический метод	0,10	—
3410	520802,30	1403886,49	Аналитический метод	0,10	—
3411	521120,82	1404191,76	Аналитический метод	0,10	—
3412	521142,74	1404225,56	Аналитический метод	0,10	—
3413	520931,05	1404016,75	Аналитический метод	0,10	—
3414	520930,16	1404015,97	Аналитический метод	0,10	—
3415	520730,57	1403858,98	Аналитический метод	0,10	—
3407	520705,63	1403812,23	Аналитический метод	0,10	—
3416	469027,06	1327064,71	Аналитический метод	0,10	—
3417	469151,73	1327337,77	Аналитический метод	0,10	—
3418	469473,78	1328077,51	Аналитический метод	0,10	—
3419	469405,86	1327930,34	Аналитический метод	0,10	—
3420	469300,80	1327690,95	Аналитический метод	0,10	—
3421	469204,88	1327483,13	Аналитический метод	0,10	—
3422	469092,49	1327224,13	Аналитический метод	0,10	—

1	2	3	4	5	6
3416	469027,06	1327064,71	Аналитический метод	0,10	—
3423	518516,65	1401806,41	Аналитический метод	0,10	—
3424	518586,52	1401802,66	Аналитический метод	0,10	—
3425	518686,59	1401943,43	Аналитический метод	0,10	—
3426	518654,11	1401919,19	Аналитический метод	0,10	—
3423	518516,65	1401806,41	Аналитический метод	0,10	—
3427	461371,81	1309982,48	Аналитический метод	0,10	—
3428	461403,15	1310063,43	Аналитический метод	0,10	—
3429	461429,64	1310129,80	Аналитический метод	0,10	—
3430	461450,59	1310183,67	Аналитический метод	0,10	—
3431	461492,99	1310291,73	Аналитический метод	0,10	—
3432	461495,35	1310296,30	Аналитический метод	0,10	—
3433	461501,63	1310305,89	Аналитический метод	0,10	—
3434	461503,38	1310308,25	Аналитический метод	0,10	—
3435	461524,20	1310333,10	Аналитический метод	0,10	—
3436	461543,44	1310355,29	Аналитический метод	0,10	—
3437	461544,37	1310356,68	Аналитический метод	0,10	—
3438	461568,65	1310425,59	Аналитический метод	0,10	—
3439	461525,34	1310408,18	Аналитический метод	0,10	—
3440	461513,02	1310374,30	Аналитический метод	0,10	—
3441	461497,38	1310330,65	Аналитический метод	0,10	—
3442	461477,84	1310276,85	Аналитический метод	0,10	—
3443	461457,83	1310220,80	Аналитический метод	0,10	—
3444	461437,47	1310165,33	Аналитический метод	0,10	—
3445	461417,79	1310110,30	Аналитический метод	0,10	—
3446	461397,73	1310054,74	Аналитический метод	0,10	—
3447	461374,26	1309989,23	Аналитический метод	0,10	—
3427	461371,81	1309982,48	Аналитический метод	0,10	—
3448	521648,10	1404935,13	Аналитический метод	0,10	—
3449	521752,81	1405081,62	Аналитический метод	0,10	—
3450	522157,98	1405696,84	Аналитический метод	0,10	—
3451	522159,42	1405707,11	Аналитический метод	0,10	—
3452	521785,39	1405141,13	Аналитический метод	0,10	—
3448	521648,10	1404935,13	Аналитический метод	0,10	—
3453	460303,80	1306579,88	Аналитический метод	0,10	—
3454	460304,35	1306528,30	Аналитический метод	0,10	—
3455	460304,85	1306490,97	Аналитический метод	0,10	—
3456	460304,65	1306442,92	Аналитический метод	0,10	—
3457	460305,24	1306390,63	Аналитический метод	0,10	—
3458	460332,12	1306405,79	Аналитический метод	0,10	—
3459	460334,48	1306502,72	Аналитический метод	0,10	—
3453	460303,80	1306579,88	Аналитический метод	0,10	—
3460	518885,11	1402121,65	Аналитический метод	0,10	—
3461	518989,55	1402214,28	Аналитический метод	0,10	—
3462	518979,27	1402281,16	Аналитический метод	0,10	—
3460	518885,11	1402121,65	Аналитический метод	0,10	—
3463	520251,91	1403391,01	Аналитический метод	0,10	—
3464	520259,59	1403388,67	Аналитический метод	0,10	—



1	2	3	4	5	6
3465	520408,89	1403479,14	Аналитический метод	0,10	—
3466	520412,69	1403501,95	Аналитический метод	0,10	—
3467	520412,98	1403503,41	Аналитический метод	0,10	—
3468	520414,84	1403508,73	Аналитический метод	0,10	—
3469	520415,53	1403510,05	Аналитический метод	0,10	—
3470	520418,82	1403514,63	Аналитический метод	0,10	—
3471	520419,85	1403515,71	Аналитический метод	0,10	—
3472	520486,09	1403580,62	Аналитический метод	0,10	—
3473	520462,01	1403560,24	Аналитический метод	0,10	—
3474	520409,15	1403516,30	Аналитический метод	0,10	—
3475	520326,21	1403448,85	Аналитический метод	0,10	—
3463	520251,91	1403391,01	Аналитический метод	0,10	—
3476	503266,08	1370012,76	Аналитический метод	0,10	—
3477	503347,95	1370048,35	Аналитический метод	0,10	—
3478	503319,52	1370116,86	Аналитический метод	0,10	—
3479	503312,83	1370114,56	Аналитический метод	0,10	—
3476	503266,08	1370012,76	Аналитический метод	0,10	—
3480	460630,76	1308117,93	Аналитический метод	0,10	—
3481	460639,71	1308024,88	Аналитический метод	0,10	—
3482	460642,68	1307993,91	Аналитический метод	0,10	—
3483	460647,46	1308029,46	Аналитический метод	0,10	—
3484	460669,89	1308196,22	Аналитический метод	0,10	—
3485	460671,39	1308202,01	Аналитический метод	0,10	—
3486	460676,17	1308214,21	Аналитический метод	0,10	—
3487	460679,45	1308220,10	Аналитический метод	0,10	—
3488	460704,13	1308252,98	Аналитический метод	0,10	—
3489	460706,46	1308259,32	Аналитический метод	0,10	—
3490	460708,89	1308289,52	Аналитический метод	0,10	—
3491	460699,57	1308269,37	Аналитический метод	0,10	—
3492	460675,11	1308214,90	Аналитический метод	0,10	—
3493	460652,36	1308165,17	Аналитический метод	0,10	—
3480	460630,76	1308117,93	Аналитический метод	0,10	—
3494	462977,16	1312464,27	Аналитический метод	0,10	—
3495	462988,70	1312494,53	Аналитический метод	0,10	—
3496	462990,53	1312499,35	Аналитический метод	0,10	—
3497	462991,99	1312502,51	Аналитический метод	0,10	—
3498	462993,98	1312505,58	Аналитический метод	0,10	—
3499	462996,27	1312508,19	Аналитический метод	0,10	—
3500	462999,04	1312510,58	Аналитический метод	0,10	—
3501	463001,98	1312512,44	Аналитический метод	0,10	—
3502	463005,31	1312513,95	Аналитический метод	0,10	—
3503	463008,65	1312514,91	Аналитический метод	0,10	—
3504	463010,88	1312515,39	Аналитический метод	0,10	—
3505	463027,31	1312563,94	Аналитический метод	0,10	—
3506	463026,93	1312564,48	Аналитический метод	0,10	—
3507	463025,61	1312566,65	Аналитический метод	0,10	—
3508	463024,81	1312568,80	Аналитический метод	0,10	—
3509	463023,79	1312570,87	Аналитический метод	0,10	—
3510	463023,13	1312573,32	Аналитический метод	0,10	—
3511	463022,57	1312577,88	Аналитический метод	0,10	—
3512	463022,63	1312580,41	Аналитический метод	0,10	—

1	2	3	4	5	6
3513	463023,38	1312584,95	Аналитический метод	0,10	—
3514	463024,14	1312587,37	Аналитический метод	0,10	—
3515	463025,95	1312592,20	Аналитический метод	0,10	—
3516	463058,08	1312676,40	Аналитический метод	0,10	—
3517	463087,77	1312752,21	Аналитический метод	0,10	—
3518	463060,72	1312697,37	Аналитический метод	0,10	—
3519	463015,27	1312583,49	Аналитический метод	0,10	—
3494	462977,16	1312464,27	Аналитический метод	0,10	—
3520	528556,92	1410852,94	Аналитический метод	0,10	—
3521	528576,23	1410864,01	Аналитический метод	0,10	—
3522	528634,89	1410894,37	Аналитический метод	0,10	—
3523	528667,51	1410910,14	Аналитический метод	0,10	—
3524	528669,60	1410910,90	Аналитический метод	0,10	—
3525	528695,56	1410917,26	Аналитический метод	0,10	—
3526	528704,51	1410930,73	Аналитический метод	0,10	—
3527	528690,78	1410927,23	Аналитический метод	0,10	—
3528	528685,64	1410926,48	Аналитический метод	0,10	—
3529	528648,33	1410924,94	Аналитический метод	0,10	—
3530	528644,74	1410923,74	Аналитический метод	0,10	—
3520	528556,92	1410852,94	Аналитический метод	0,10	—
3531	466784,84	1322075,68	Аналитический метод	0,10	—
3532	466845,05	1322240,31	Аналитический метод	0,10	—
3533	466860,61	1322289,32	Аналитический метод	0,10	—
3534	466792,36	1322139,94	Аналитический метод	0,10	—
3535	466792,03	1322139,05	Аналитический метод	0,10	—
3536	466790,76	1322123,79	Аналитический метод	0,10	—
3531	466784,84	1322075,68	Аналитический метод	0,10	—
3537	512080,42	1388878,36	Аналитический метод	0,10	—
3538	512081,67	1388859,64	Аналитический метод	0,10	—
3539	512156,65	1388898,37	Аналитический метод	0,10	—
3540	512142,47	1388921,23	Аналитический метод	0,10	—
3537	512080,42	1388878,36	Аналитический метод	0,10	—
3541	469862,72	1328918,01	Аналитический метод	0,10	—
3542	470068,90	1329338,47	Аналитический метод	0,10	—
3543	470020,71	1329246,79	Аналитический метод	0,10	—
3544	469947,94	1329100,13	Аналитический метод	0,10	—
3541	469862,72	1328918,01	Аналитический метод	0,10	—
3545	503434,23	1370028,06	Аналитический метод	0,10	—
3546	503582,61	1370031,13	Аналитический метод	0,10	—
3547	503584,97	1370039,67	Аналитический метод	0,10	—
3548	503460,39	1370033,17	Аналитический метод	0,10	—
3545	503434,23	1370028,06	Аналитический метод	0,10	—
3549	524250,30	1408431,98	Аналитический метод	0,10	—
3550	524369,67	1408508,15	Аналитический метод	0,10	—
3551	524441,68	1408558,60	Аналитический метод	0,10	—
3549	524250,30	1408431,98	Аналитический метод	0,10	—
3552	522513,80	1406224,30	Аналитический метод	0,10	—

1	2	3	4	5	6
3553	522524,38	1406234,43	Аналитический метод	0,10	—
3554	522597,00	1406347,77	Аналитический метод	0,10	—
3555	522609,32	1406368,95	Аналитический метод	0,10	—
3556	522542,64	1406266,22	Аналитический метод	0,10	—
3552	522513,80	1406224,30	Аналитический метод	0,10	—
3557	502828,18	1369428,91	Аналитический метод	0,10	—
3558	502853,87	1369396,96	Аналитический метод	0,10	—
3559	502859,23	1369402,82	Аналитический метод	0,10	—
3560	502831,58	1369431,65	Аналитический метод	0,10	—
3557	502828,18	1369428,91	Аналитический метод	0,10	—
3561	474679,19	1338414,78	Аналитический метод	0,10	—
3562	474709,75	1338449,71	Аналитический метод	0,10	—
3563	474711,14	1338451,03	Аналитический метод	0,10	—
3564	474712,04	1338451,67	Аналитический метод	0,10	—
3565	474713,75	1338452,55	Аналитический метод	0,10	—
3566	474725,64	1338457,37	Аналитический метод	0,10	—
3567	474701,47	1338452,96	Аналитический метод	0,10	—
3561	474679,19	1338414,78	Аналитический метод	0,10	—
3568	523848,03	1408163,32	Аналитический метод	0,10	—
3569	523982,41	1408254,05	Аналитический метод	0,10	—
3570	524022,31	1408281,12	Аналитический метод	0,10	—
3571	523856,37	1408171,33	Аналитический метод	0,10	—
3568	523848,03	1408163,32	Аналитический метод	0,10	—
3572	522242,97	1405826,57	Аналитический метод	0,10	—
3573	522248,28	1405828,60	Аналитический метод	0,10	—
3574	522293,34	1405898,29	Аналитический метод	0,10	—
3572	522242,97	1405826,57	Аналитический метод	0,10	—
3575	517635,87	1400235,09	Аналитический метод	0,10	—
3576	517643,01	1400238,75	Аналитический метод	0,10	—
3577	517645,05	1400239,68	Аналитический метод	0,10	—
3578	517647,45	1400240,28	Аналитический метод	0,10	—
3579	517653,61	1400247,26	Аналитический метод	0,10	—
3580	517657,37	1400252,51	Аналитический метод	0,10	—
3575	517635,87	1400235,09	Аналитический метод	0,10	—


<b>3. Сведения о характерных точках части (частей) границы объекта</b>							
Обозначение характерных точек части границы	Координаты, м		Метод определения координат характерной точки	Средняя квадратическая погрешность положения характерной точки ( $M_t$ ), м	Описание обозначения точки на местности (при наличии)		
	X	Y					
<b>1</b>	<b>2</b>	<b>3</b>	<b>4</b>	<b>5</b>	<b>6</b>		
Часть № —							
—	—	—	—	—	—		
<b>Сведения о местоположении измененных (уточненных) границ объекта</b>							
<b>1. Система координат —</b>							
<b>2. Сведения о характерных точках границ объекта</b>							
Обозна- чение характер- ных точек границ	Существующие координаты, м		Измененные (уточненные) координаты, м		Метод определения координат характерной точки	Средняя квадратичес- кая погрешность положения характерной точки ( $M_t$ ), м	Описание обозначения точки на местности (при наличии)
	X	Y	X	Y			
<b>1</b>	<b>2</b>	<b>3</b>	<b>4</b>	<b>5</b>	<b>6</b>	<b>7</b>	<b>8</b>
—	—	—	—	—	—	—	—
<b>3. Сведения о характерных точках части (частей) границы объекта</b>							
Часть № —							
Обозна- чение характер- ных точек границ	Существующие координаты, м		Измененные (уточненные) координаты, м		Метод определения координат характерной точки	Средняя квадратичес- кая погрешность положения характерной точки ( $M_t$ ), м	Описание обозначения точки на местности (при наличии)
	X	Y	X	Y			
<b>1</b>	<b>2</b>	<b>3</b>	<b>4</b>	<b>5</b>	<b>6</b>	<b>7</b>	<b>8</b>
—	—	—	—	—	—	—	—

Схема расположения границ публичного сервитута

Схема размещения листов

Публичный сервитут для использования земель и земельных участков в целях эксплуатации магистрального нефтепродуктопровода федерального значения «Магистральный трубопровод «Тихорецк - Новороссийск-1» Ду500 (13,08-242,396 км): для перекачки нефтепродуктов:

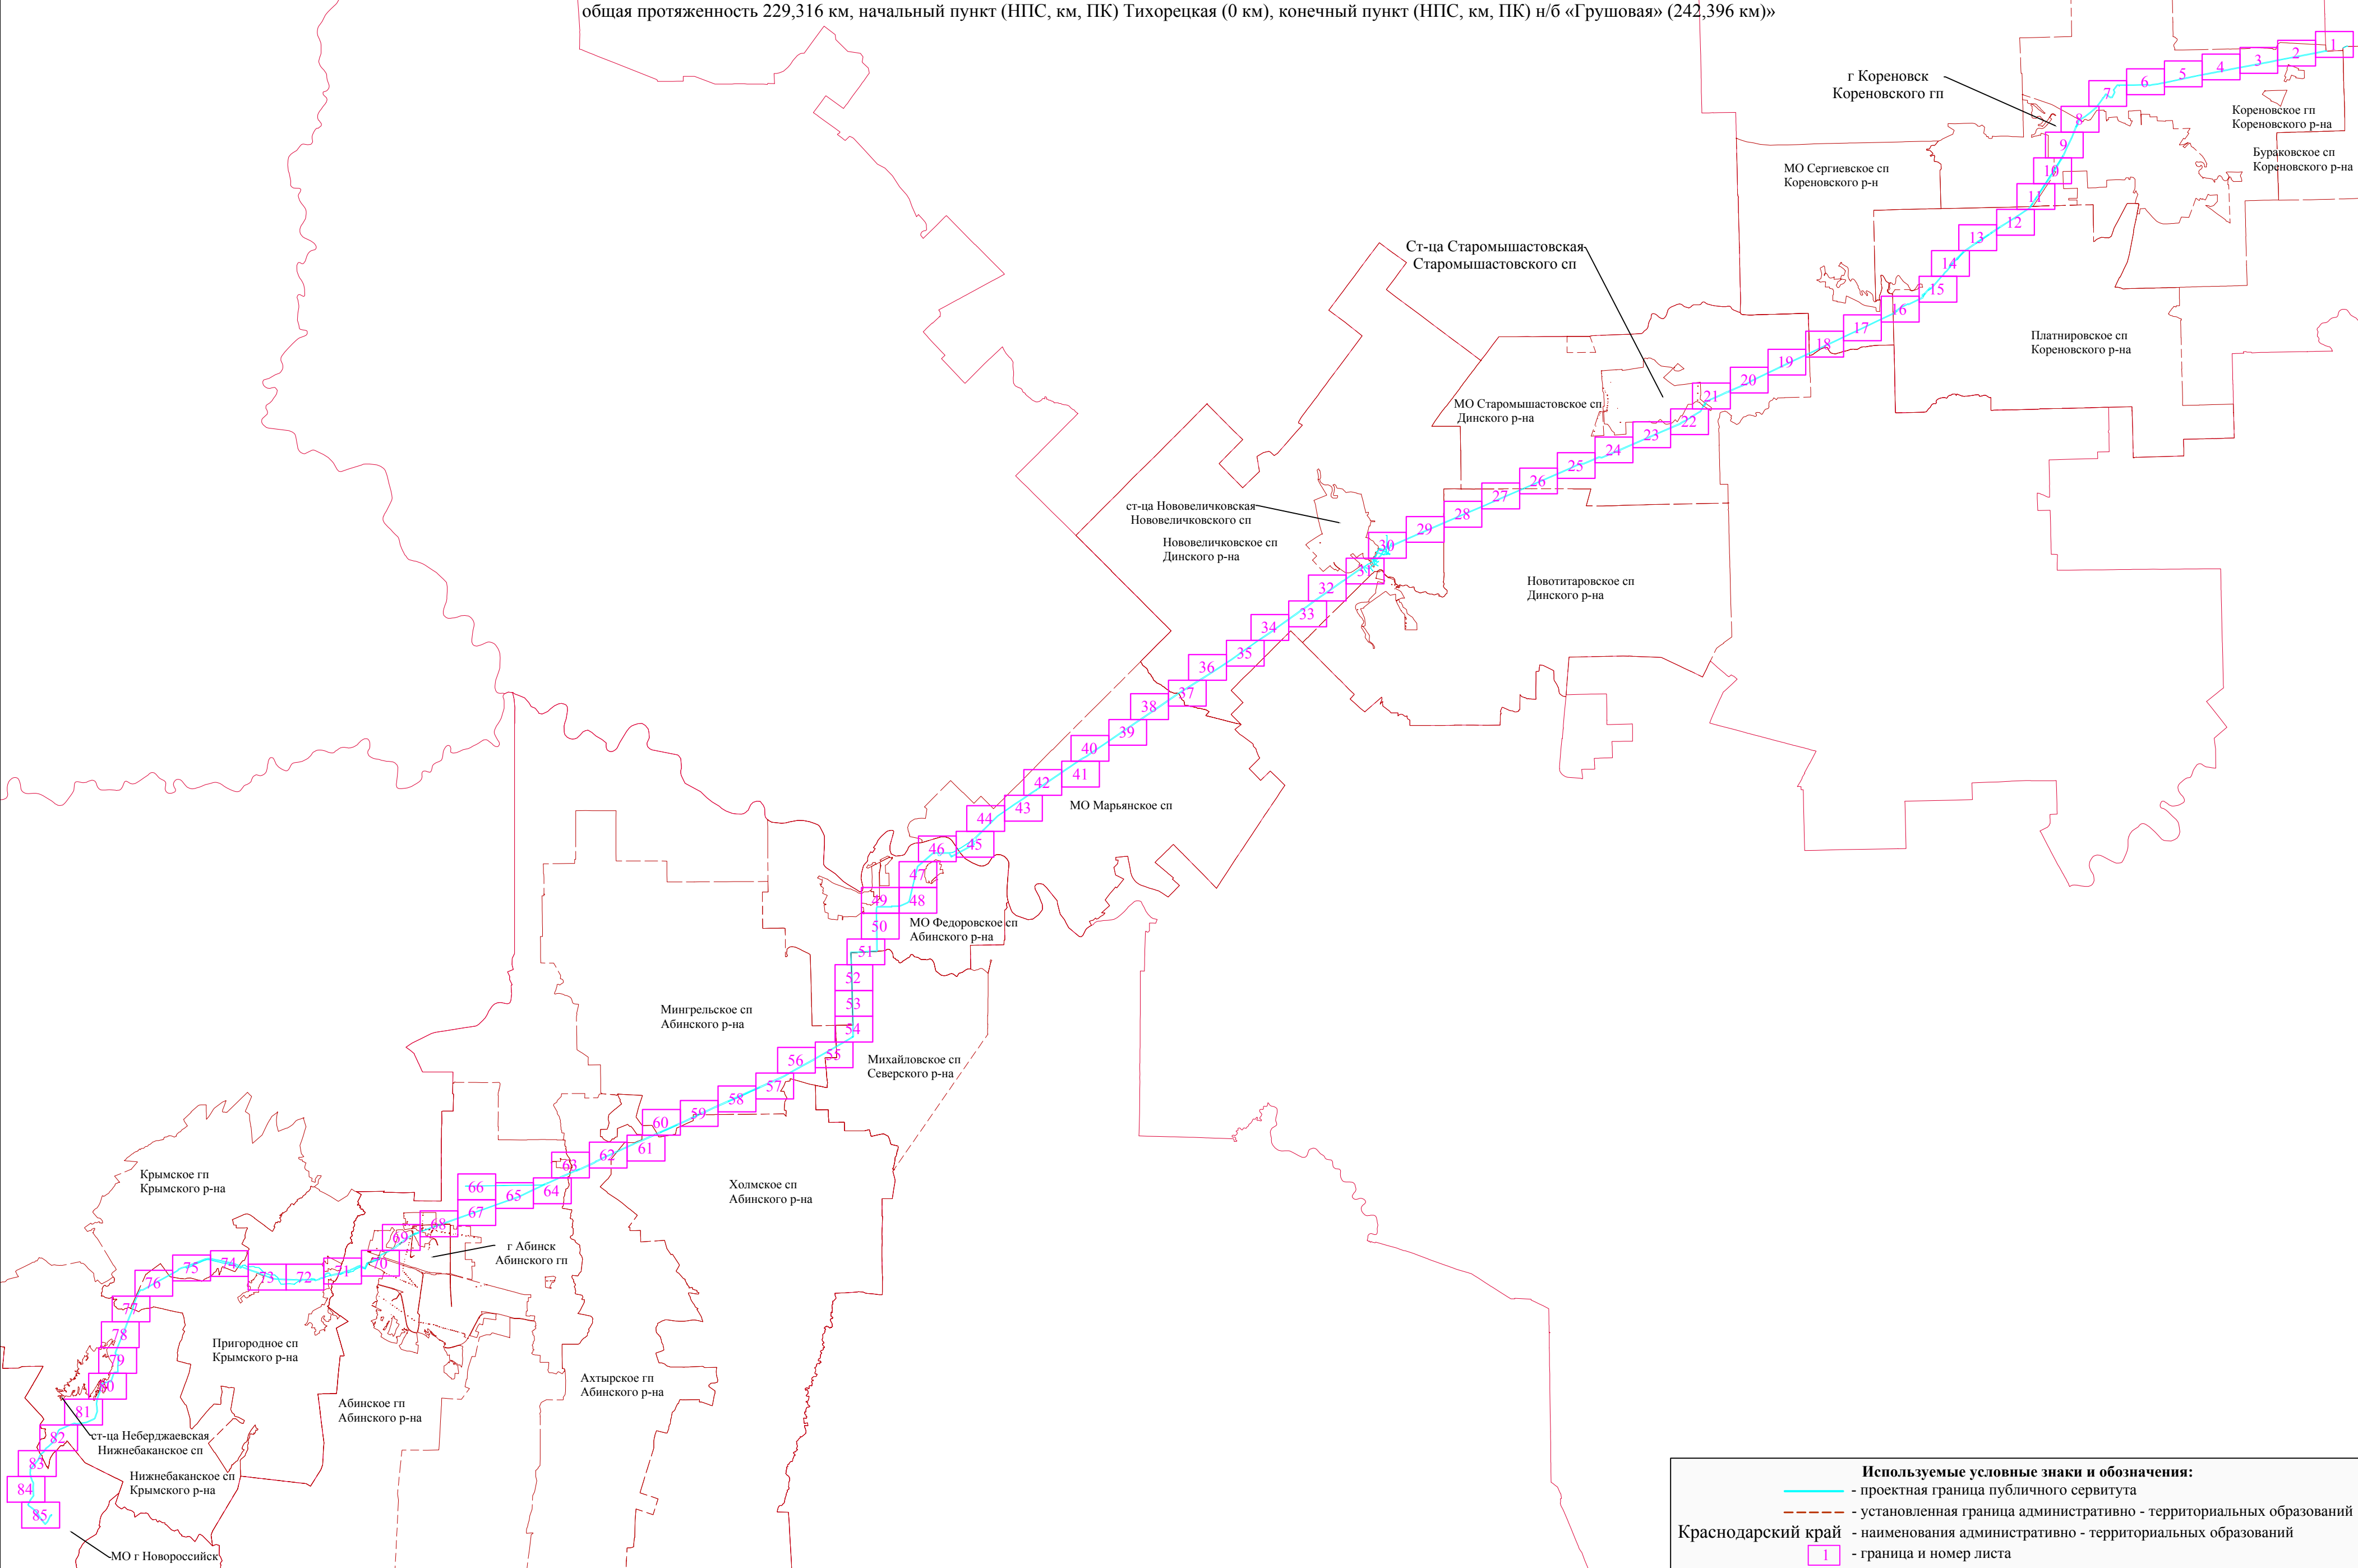общая протяженность 229,316 км, начальный пункт (НПС, км, ПК) Тихорецкая (0 км), конечный пункт (НПС, км, ПК) н/б «Грушовая» (242,396 км)»



**Используемые условные знаки и обозначения:**

- проектная граница публичного сервитута
- установленная граница административно - территориальных образований
- Краснодарский край - наименования административно - территориальных образований
- 1 - граница и номер листа



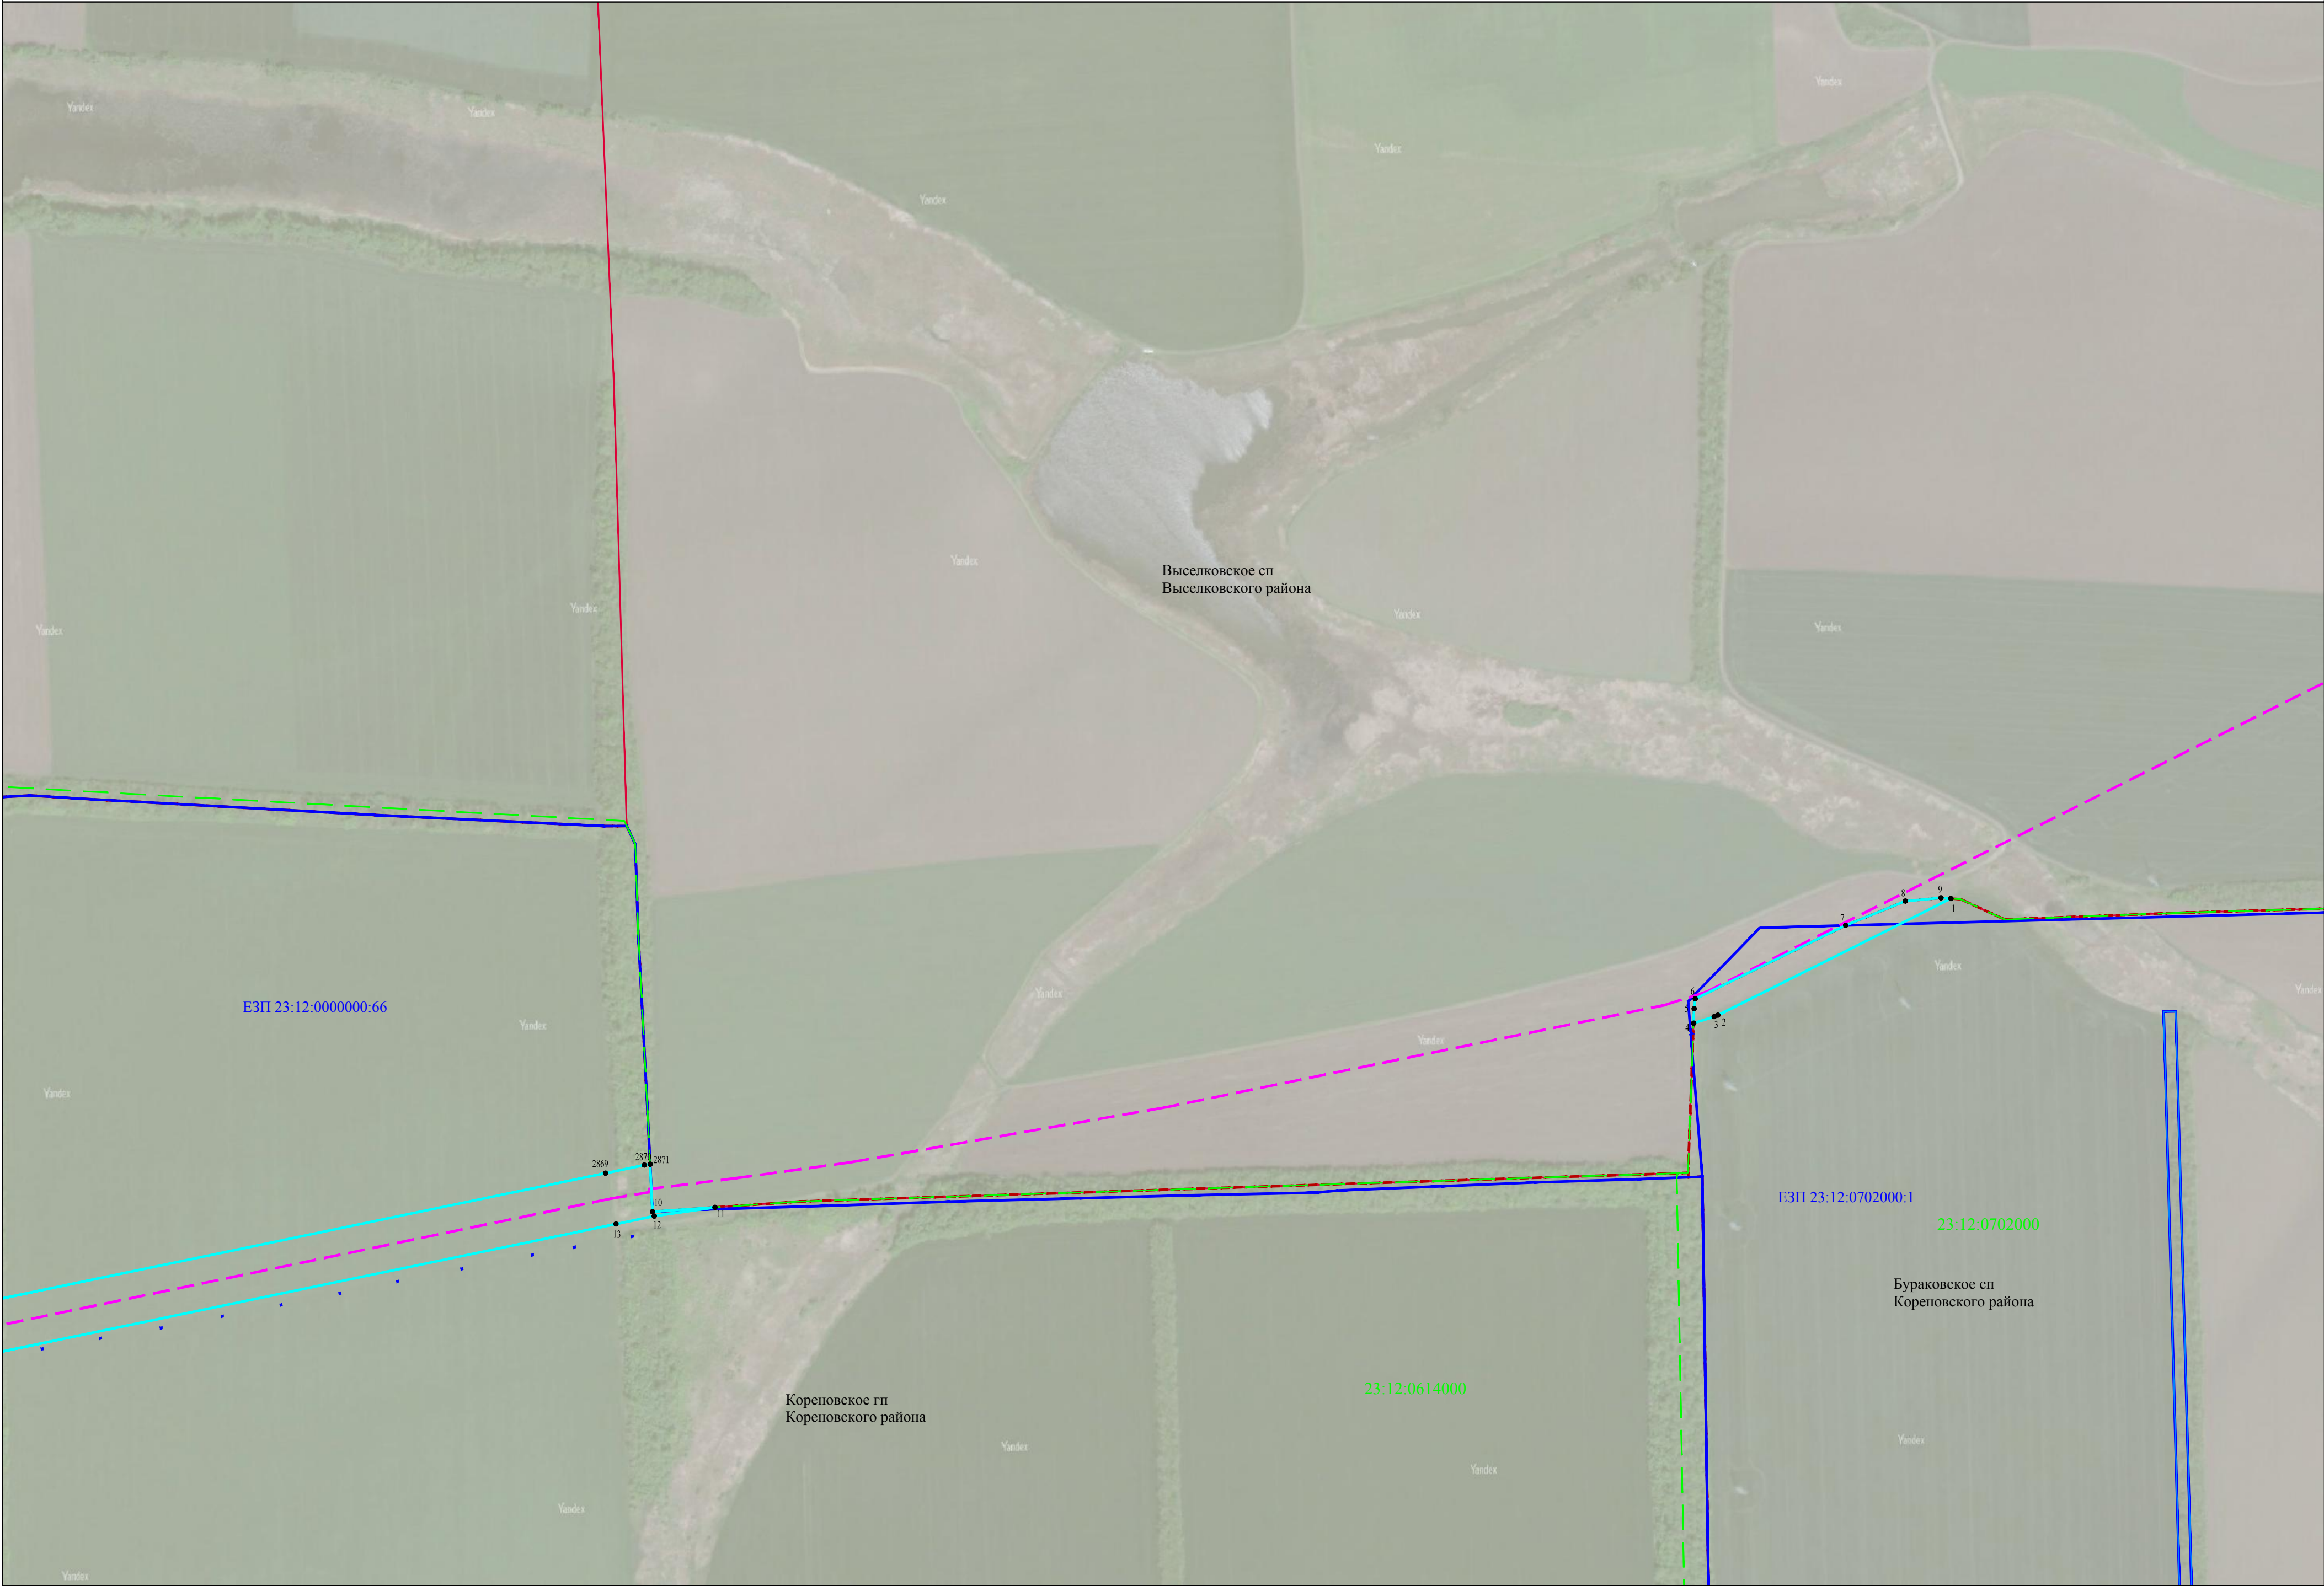








Схема расположения границ публичного сервитута

Лист 3





Схема расположения границ публичного сервитута

Лист 4






Схема расположения границ публичного сервитута

Лист 5



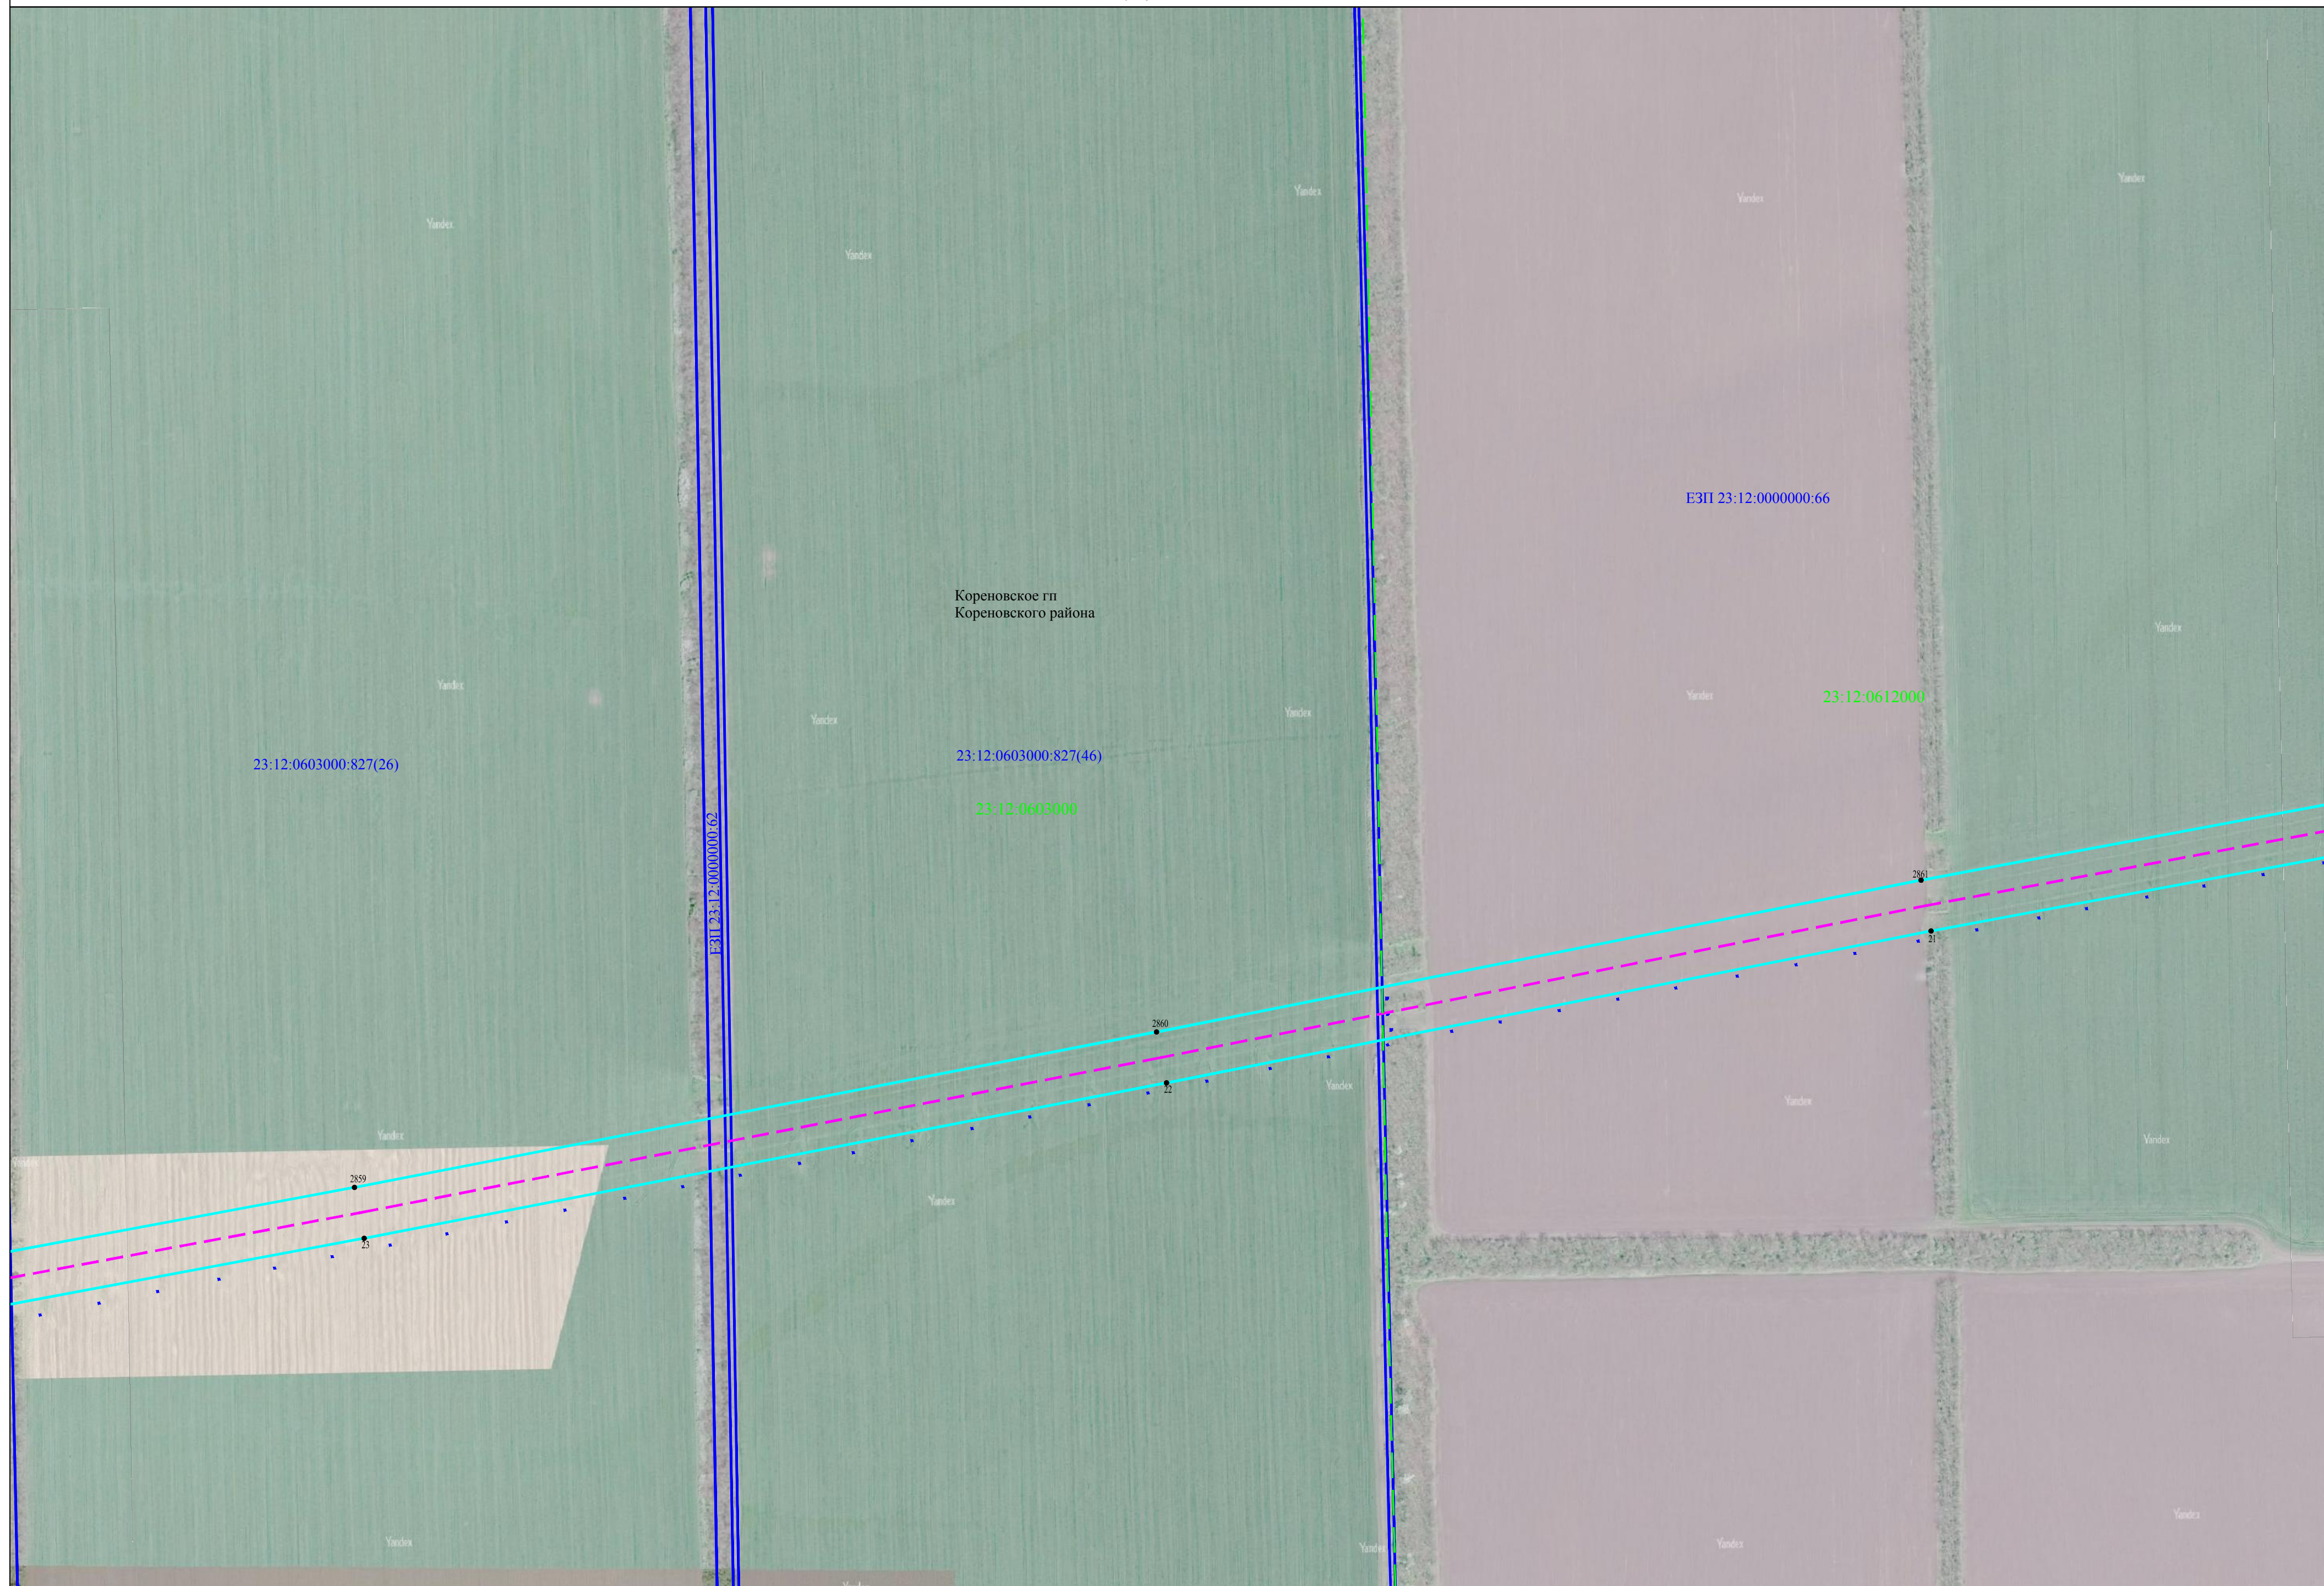

Схема расположения границ публичного сервитута

Лист 6


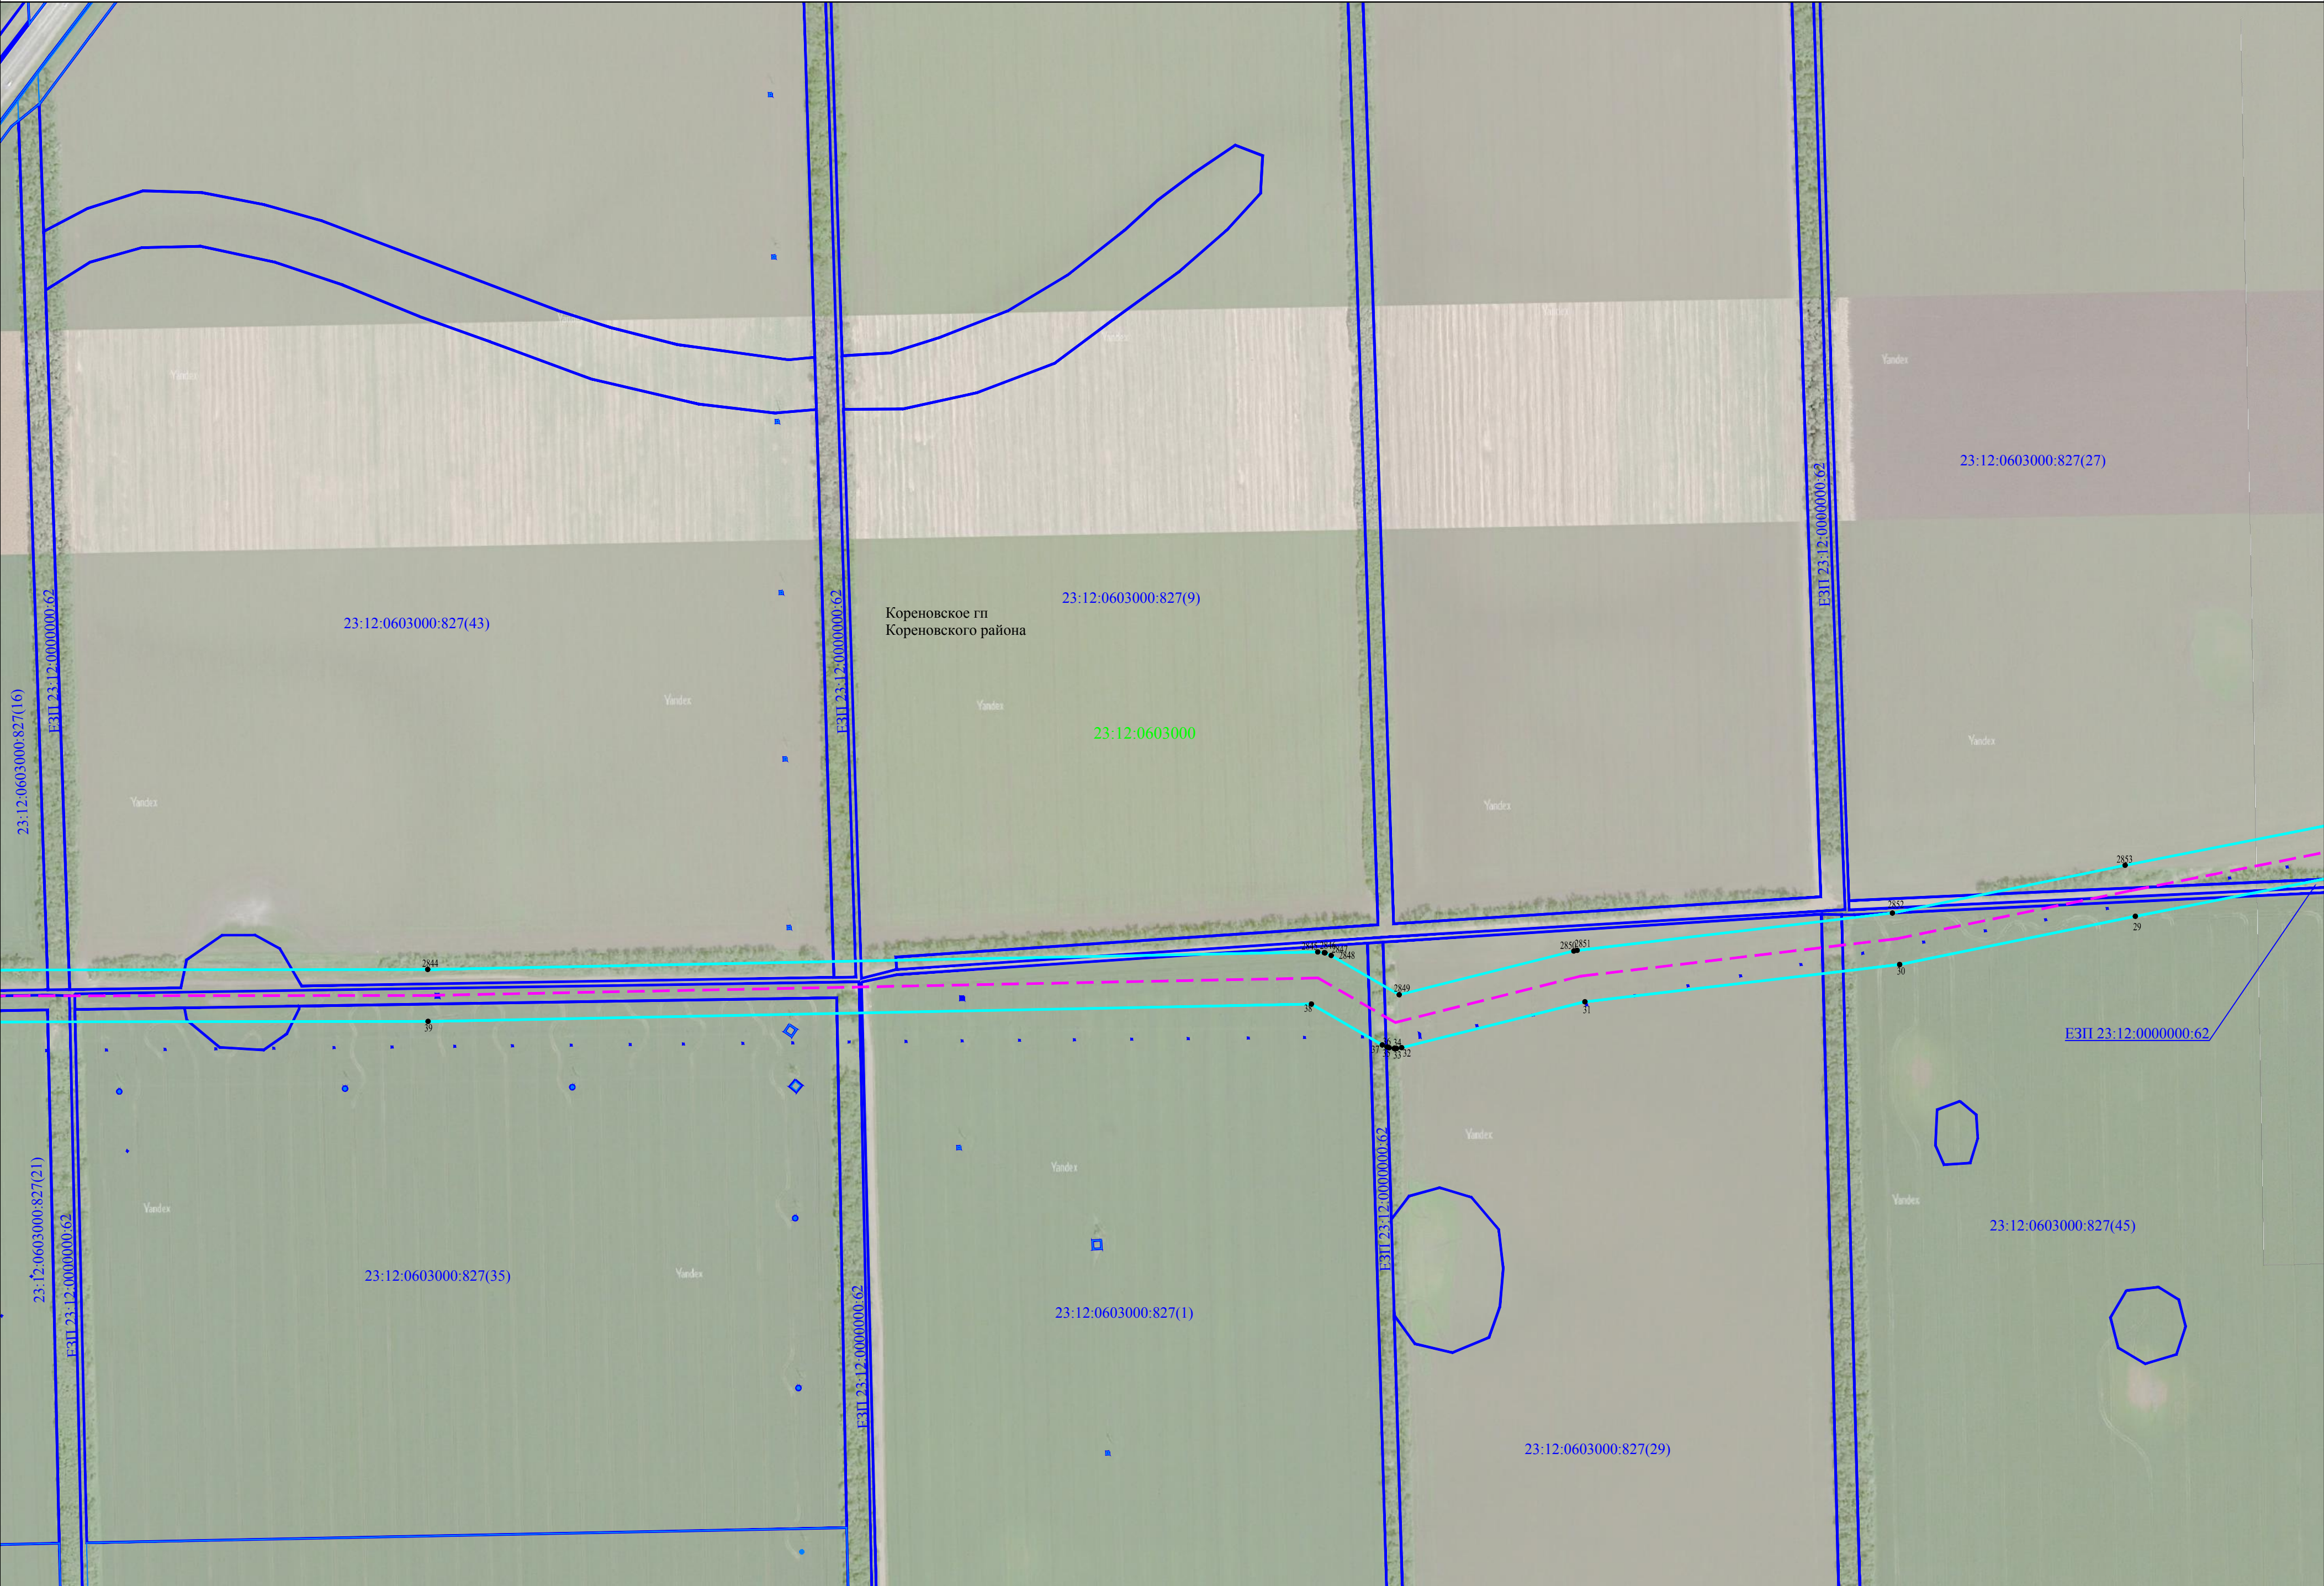




Схема расположения границ публичного сервитута

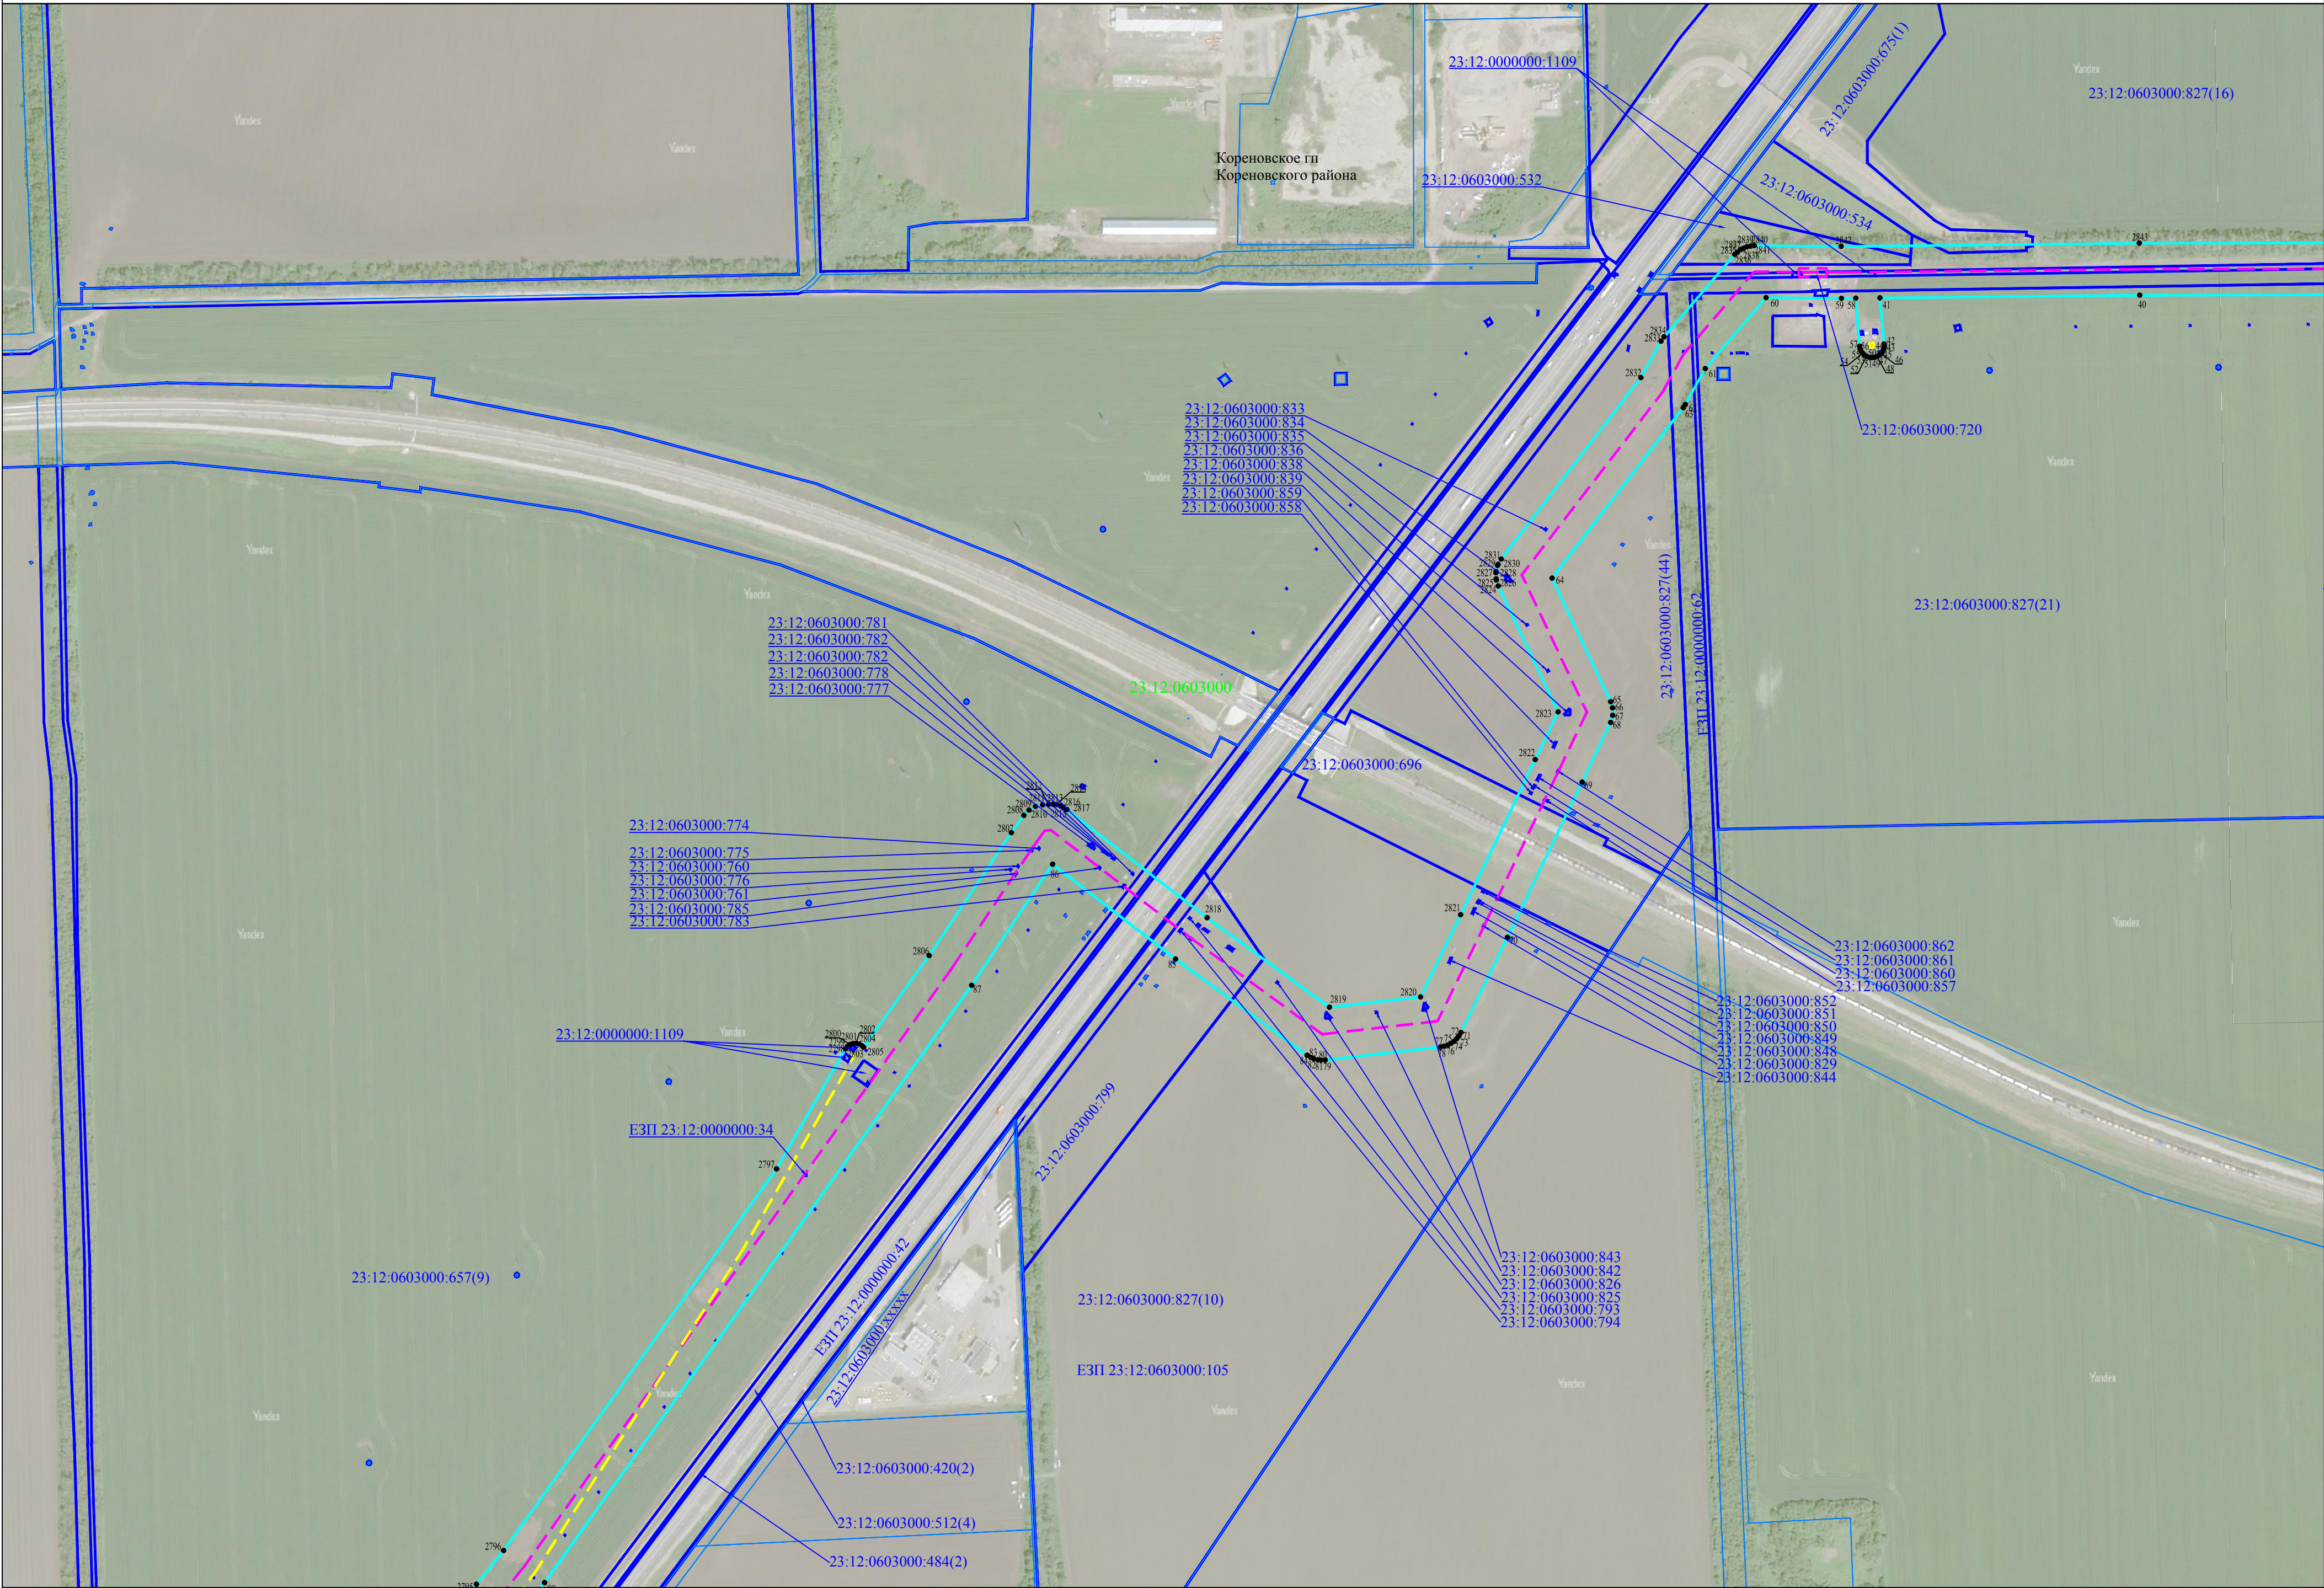Лист 7





### Схема расположения границ публичного сервитута

---

Лист 8



Используемые условные знаки и обозначения представлены на листе 86

Масштаб 1:4000







Схема расположения границ публичного сервитута


Лист 10





Схема расположения границ публичного сервитута

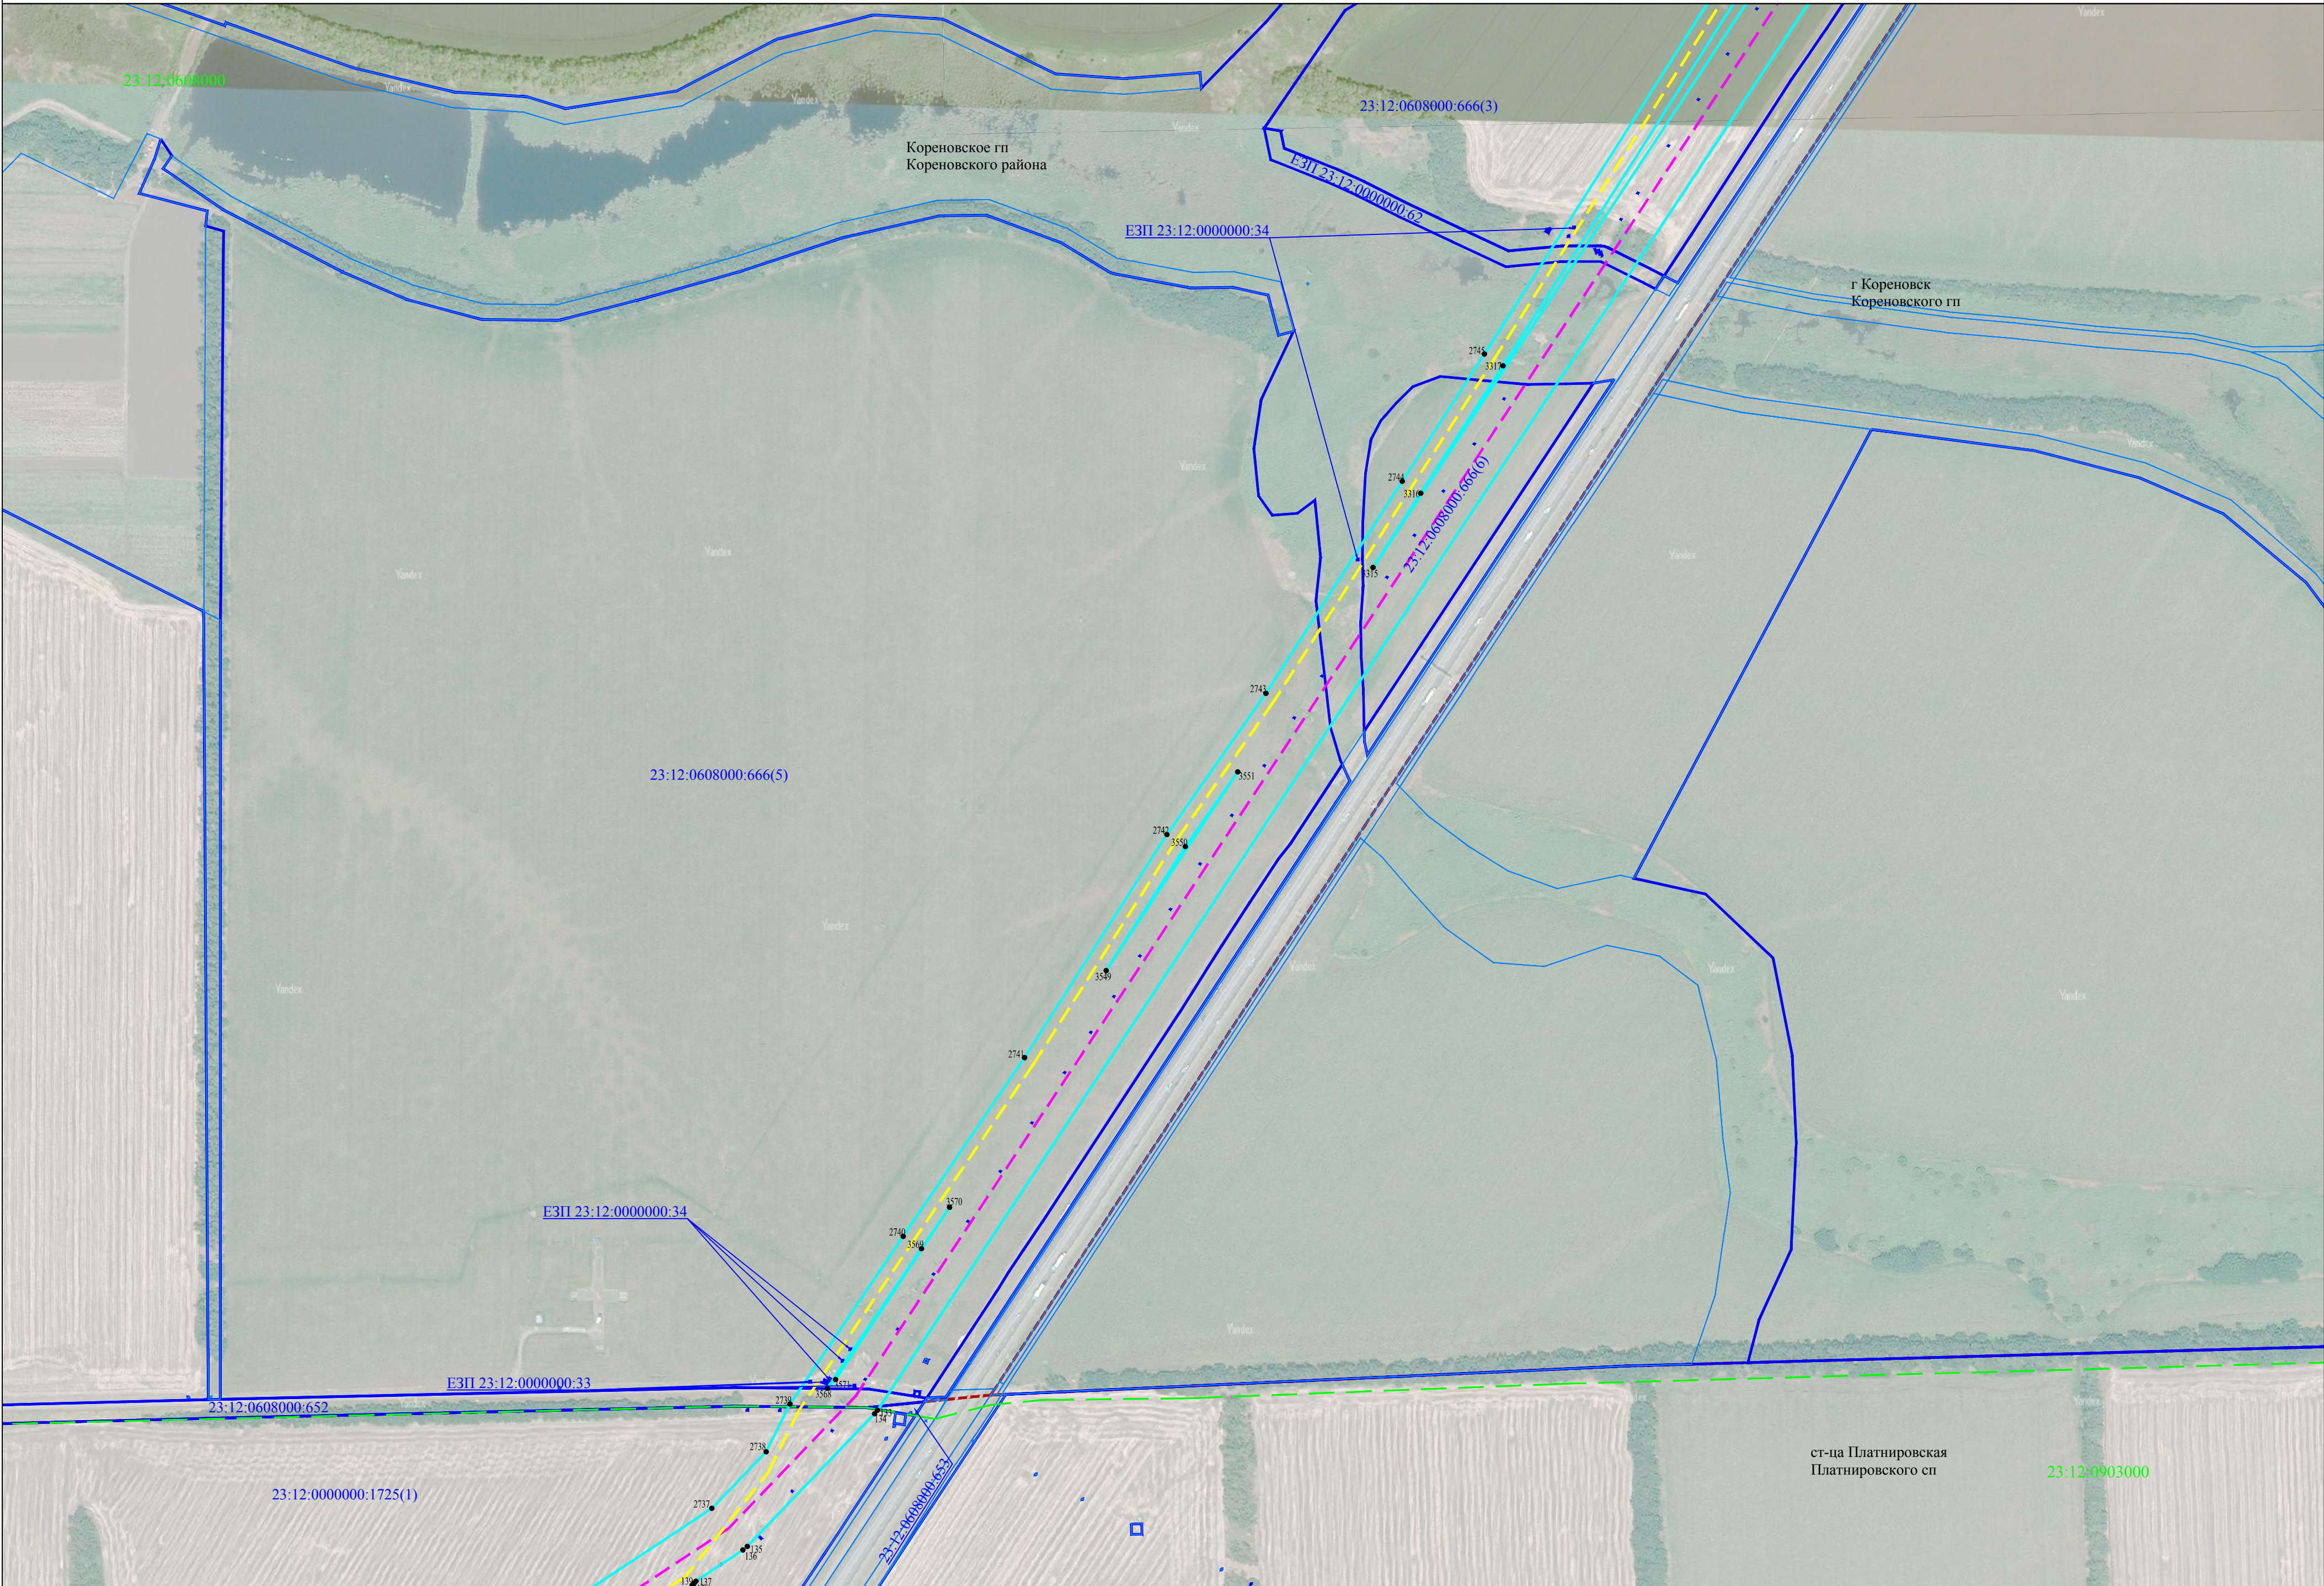Лист 11






### Схема расположения границ публичного сервитута

---

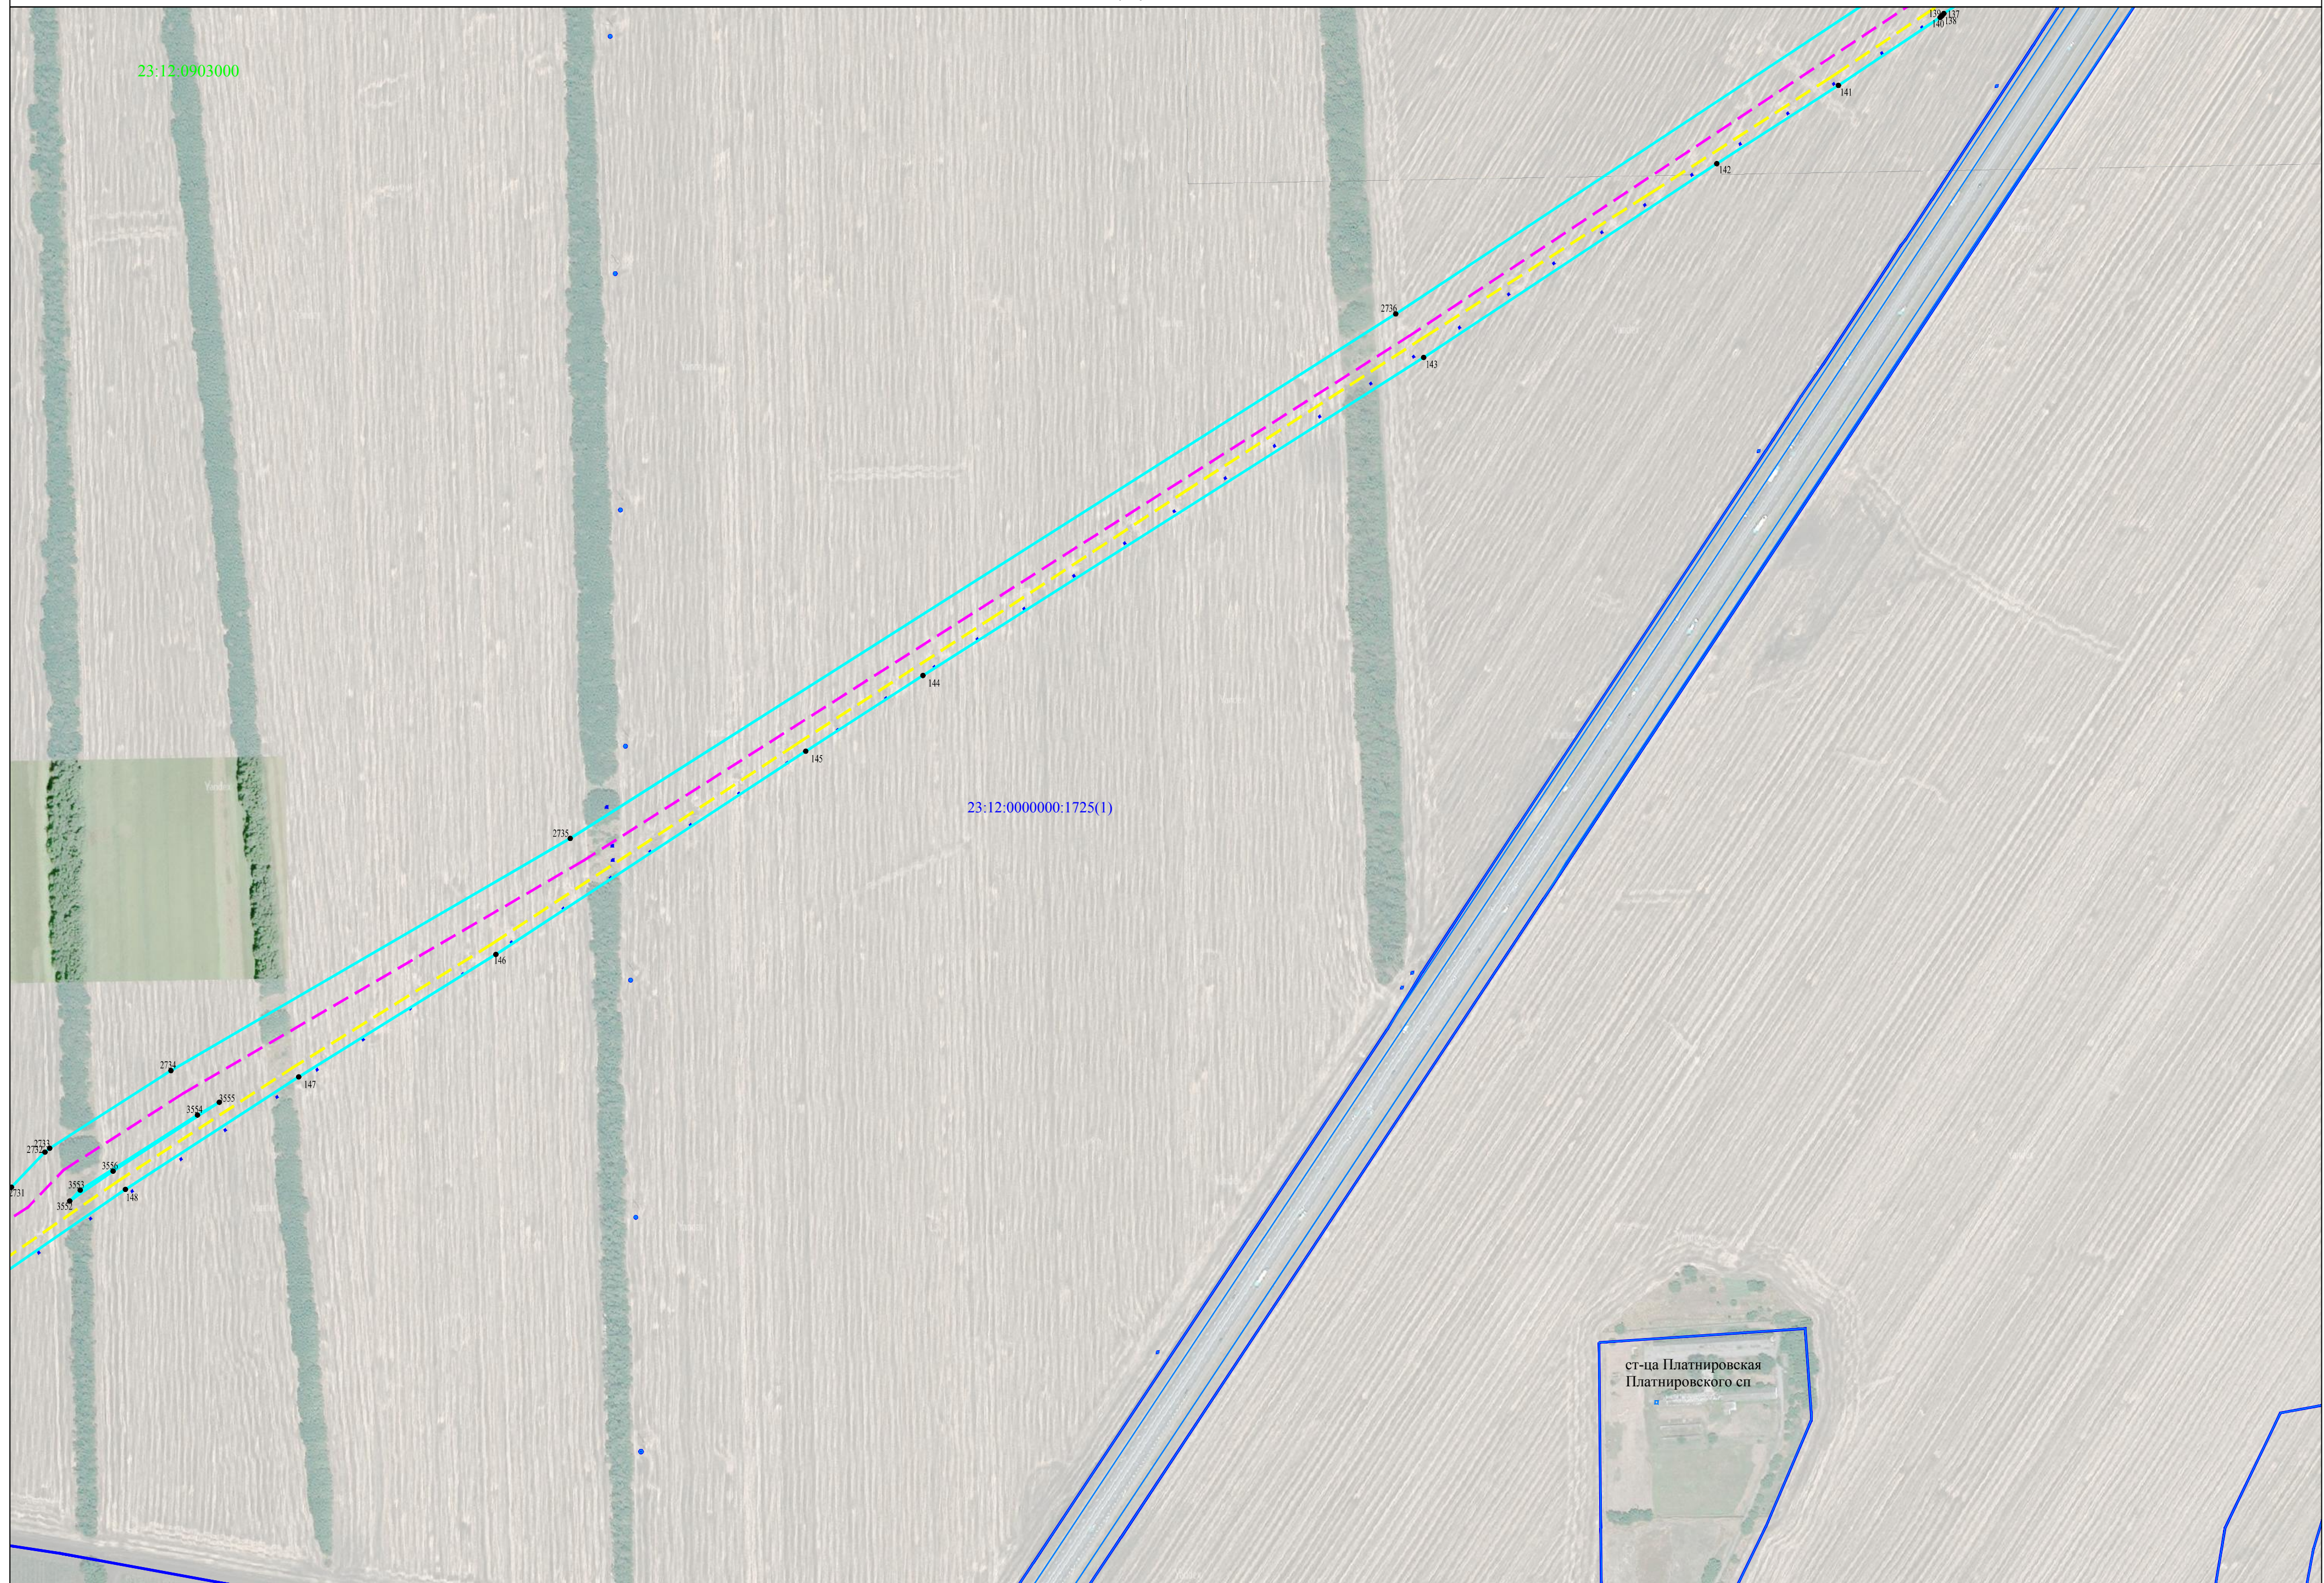Лист 12



23:12:0000000:1725(1)

ст-ца Платнировская  
Платнировского сп

Используемые условные знаки и обозначения представлены на листе 86

Масштаб 1:4000



Схема расположения границ публичного сервитута

Лист 13





Схема расположения границ публичного сервитута

Лист 14



Используемые условные знаки и обозначения представлены на листе 86

Масштаб 1:4000



Схема расположения границ публичного сервитута

Лист 15

23:12:0903000:395



Используемые условные знаки и обозначения представлены на листе 86

Масштаб 1:4000








Схема расположения границ публичного сервитута

Лист 17

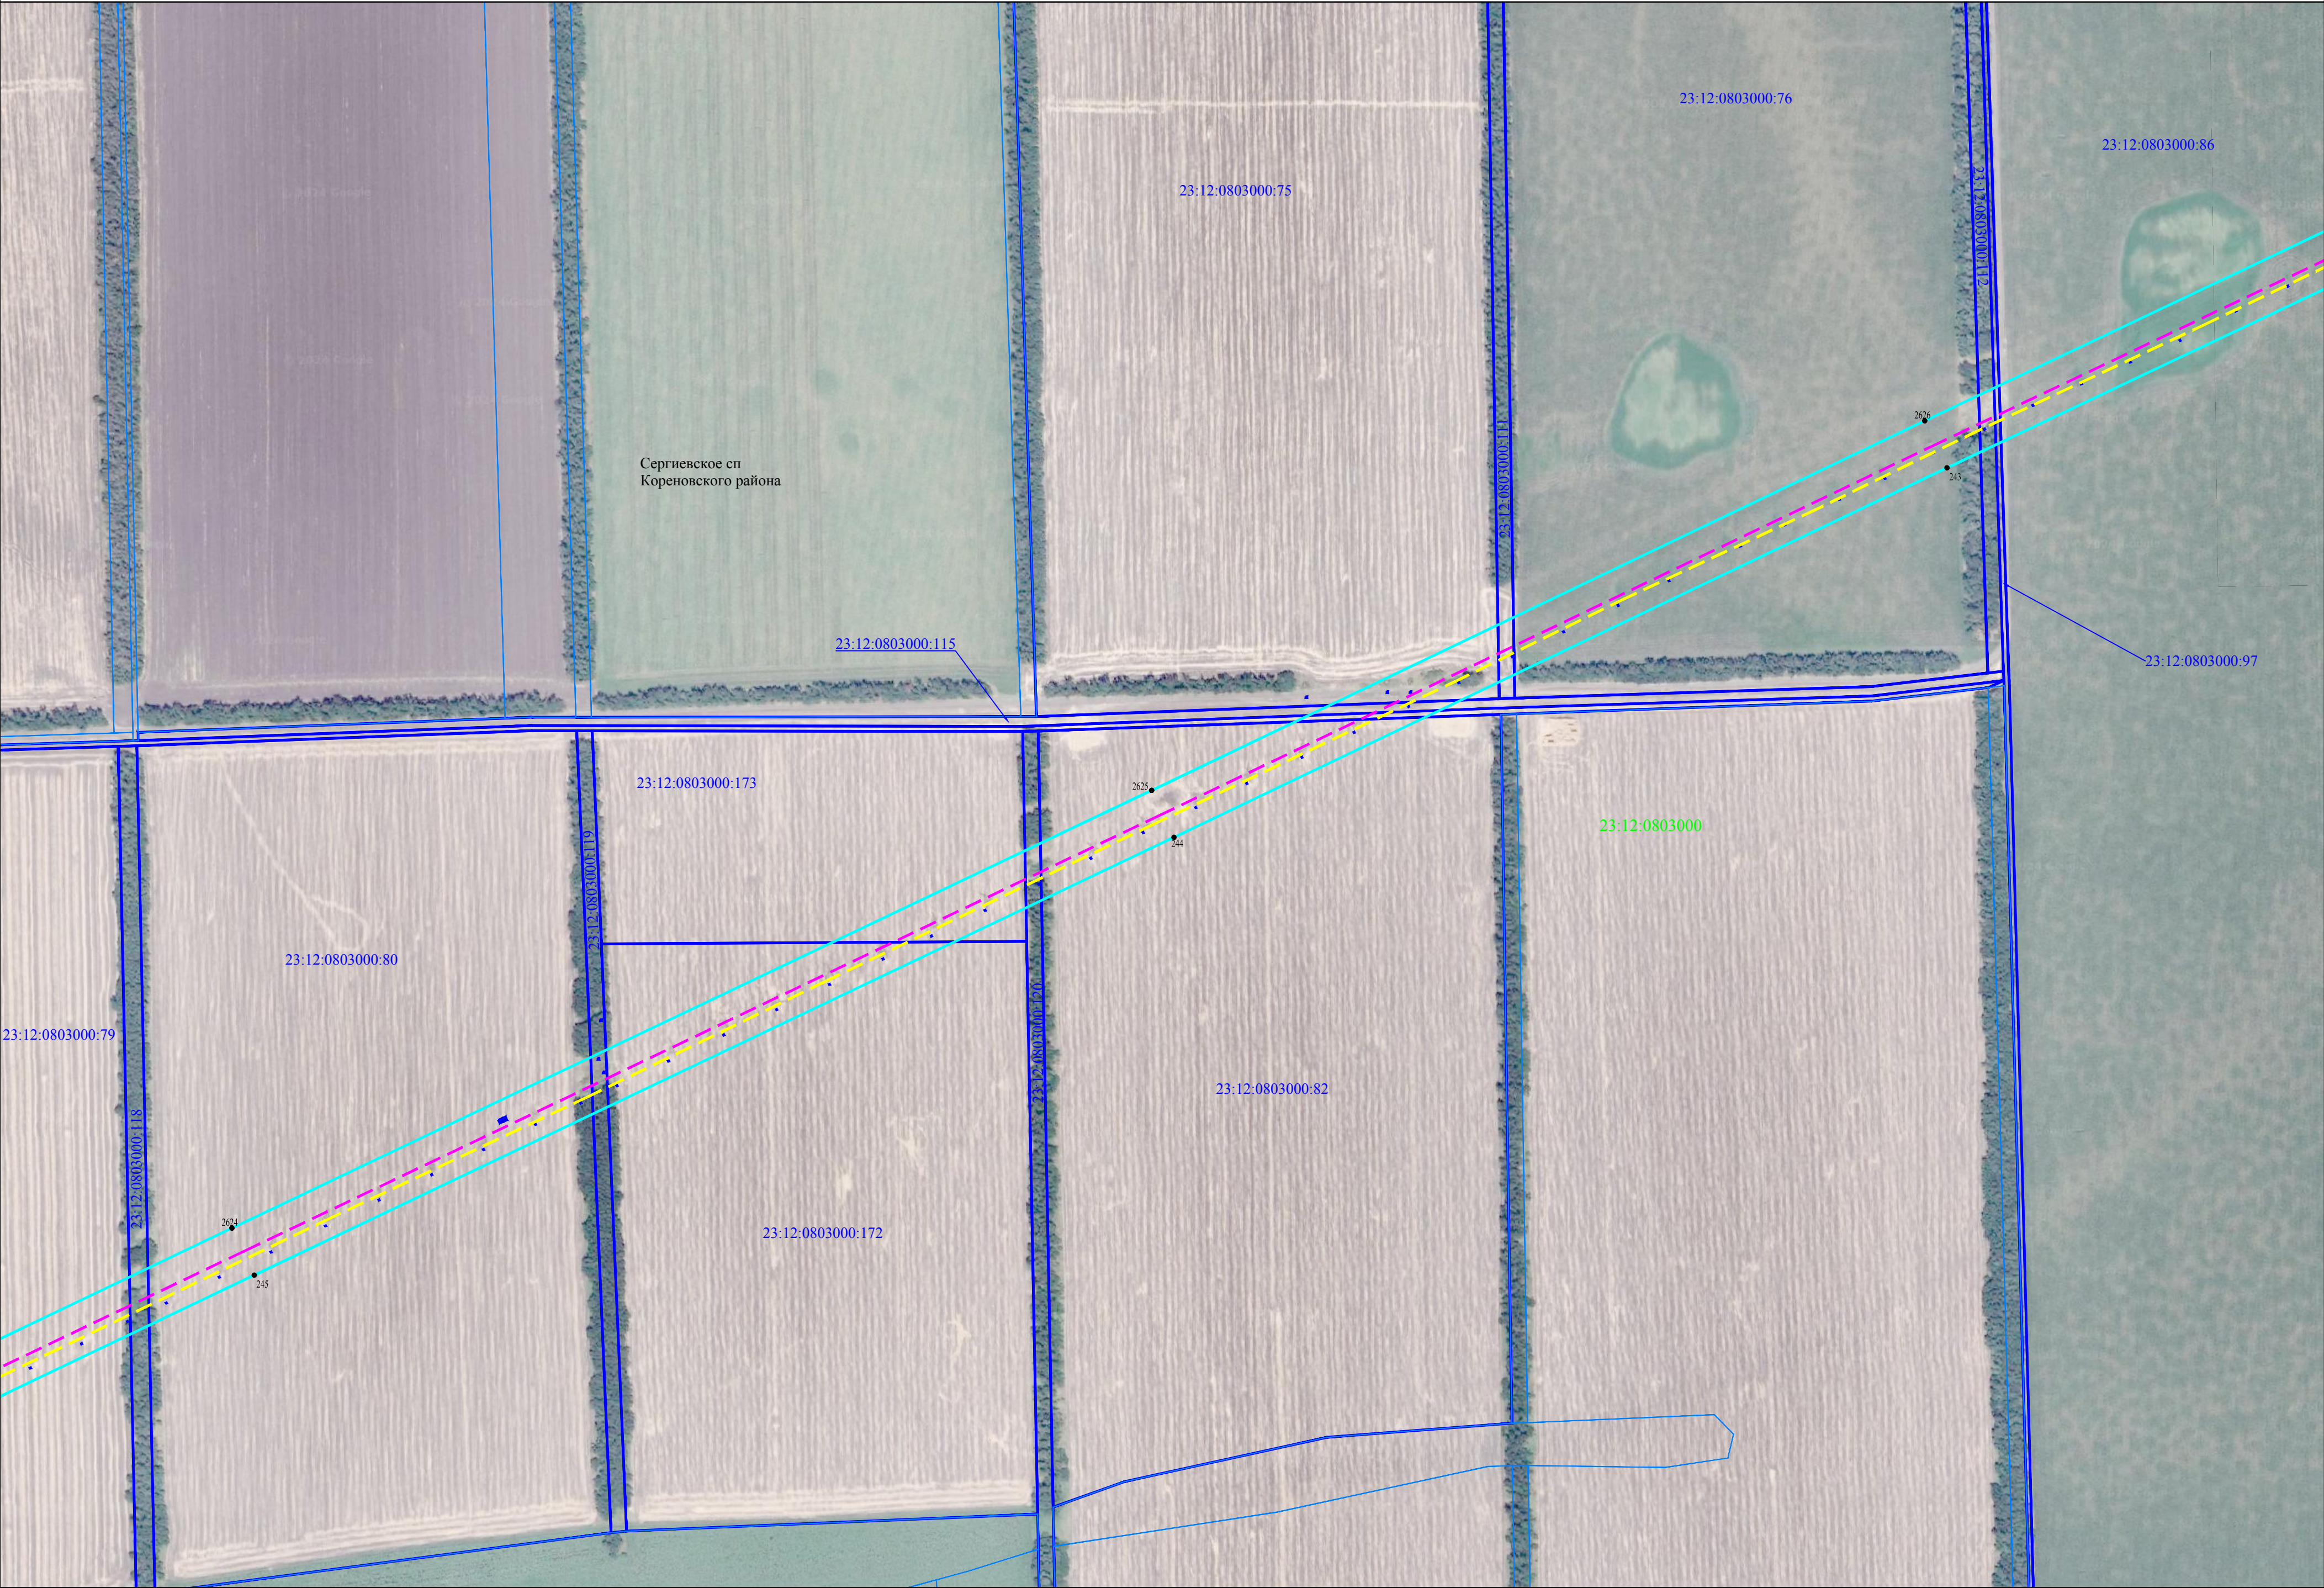








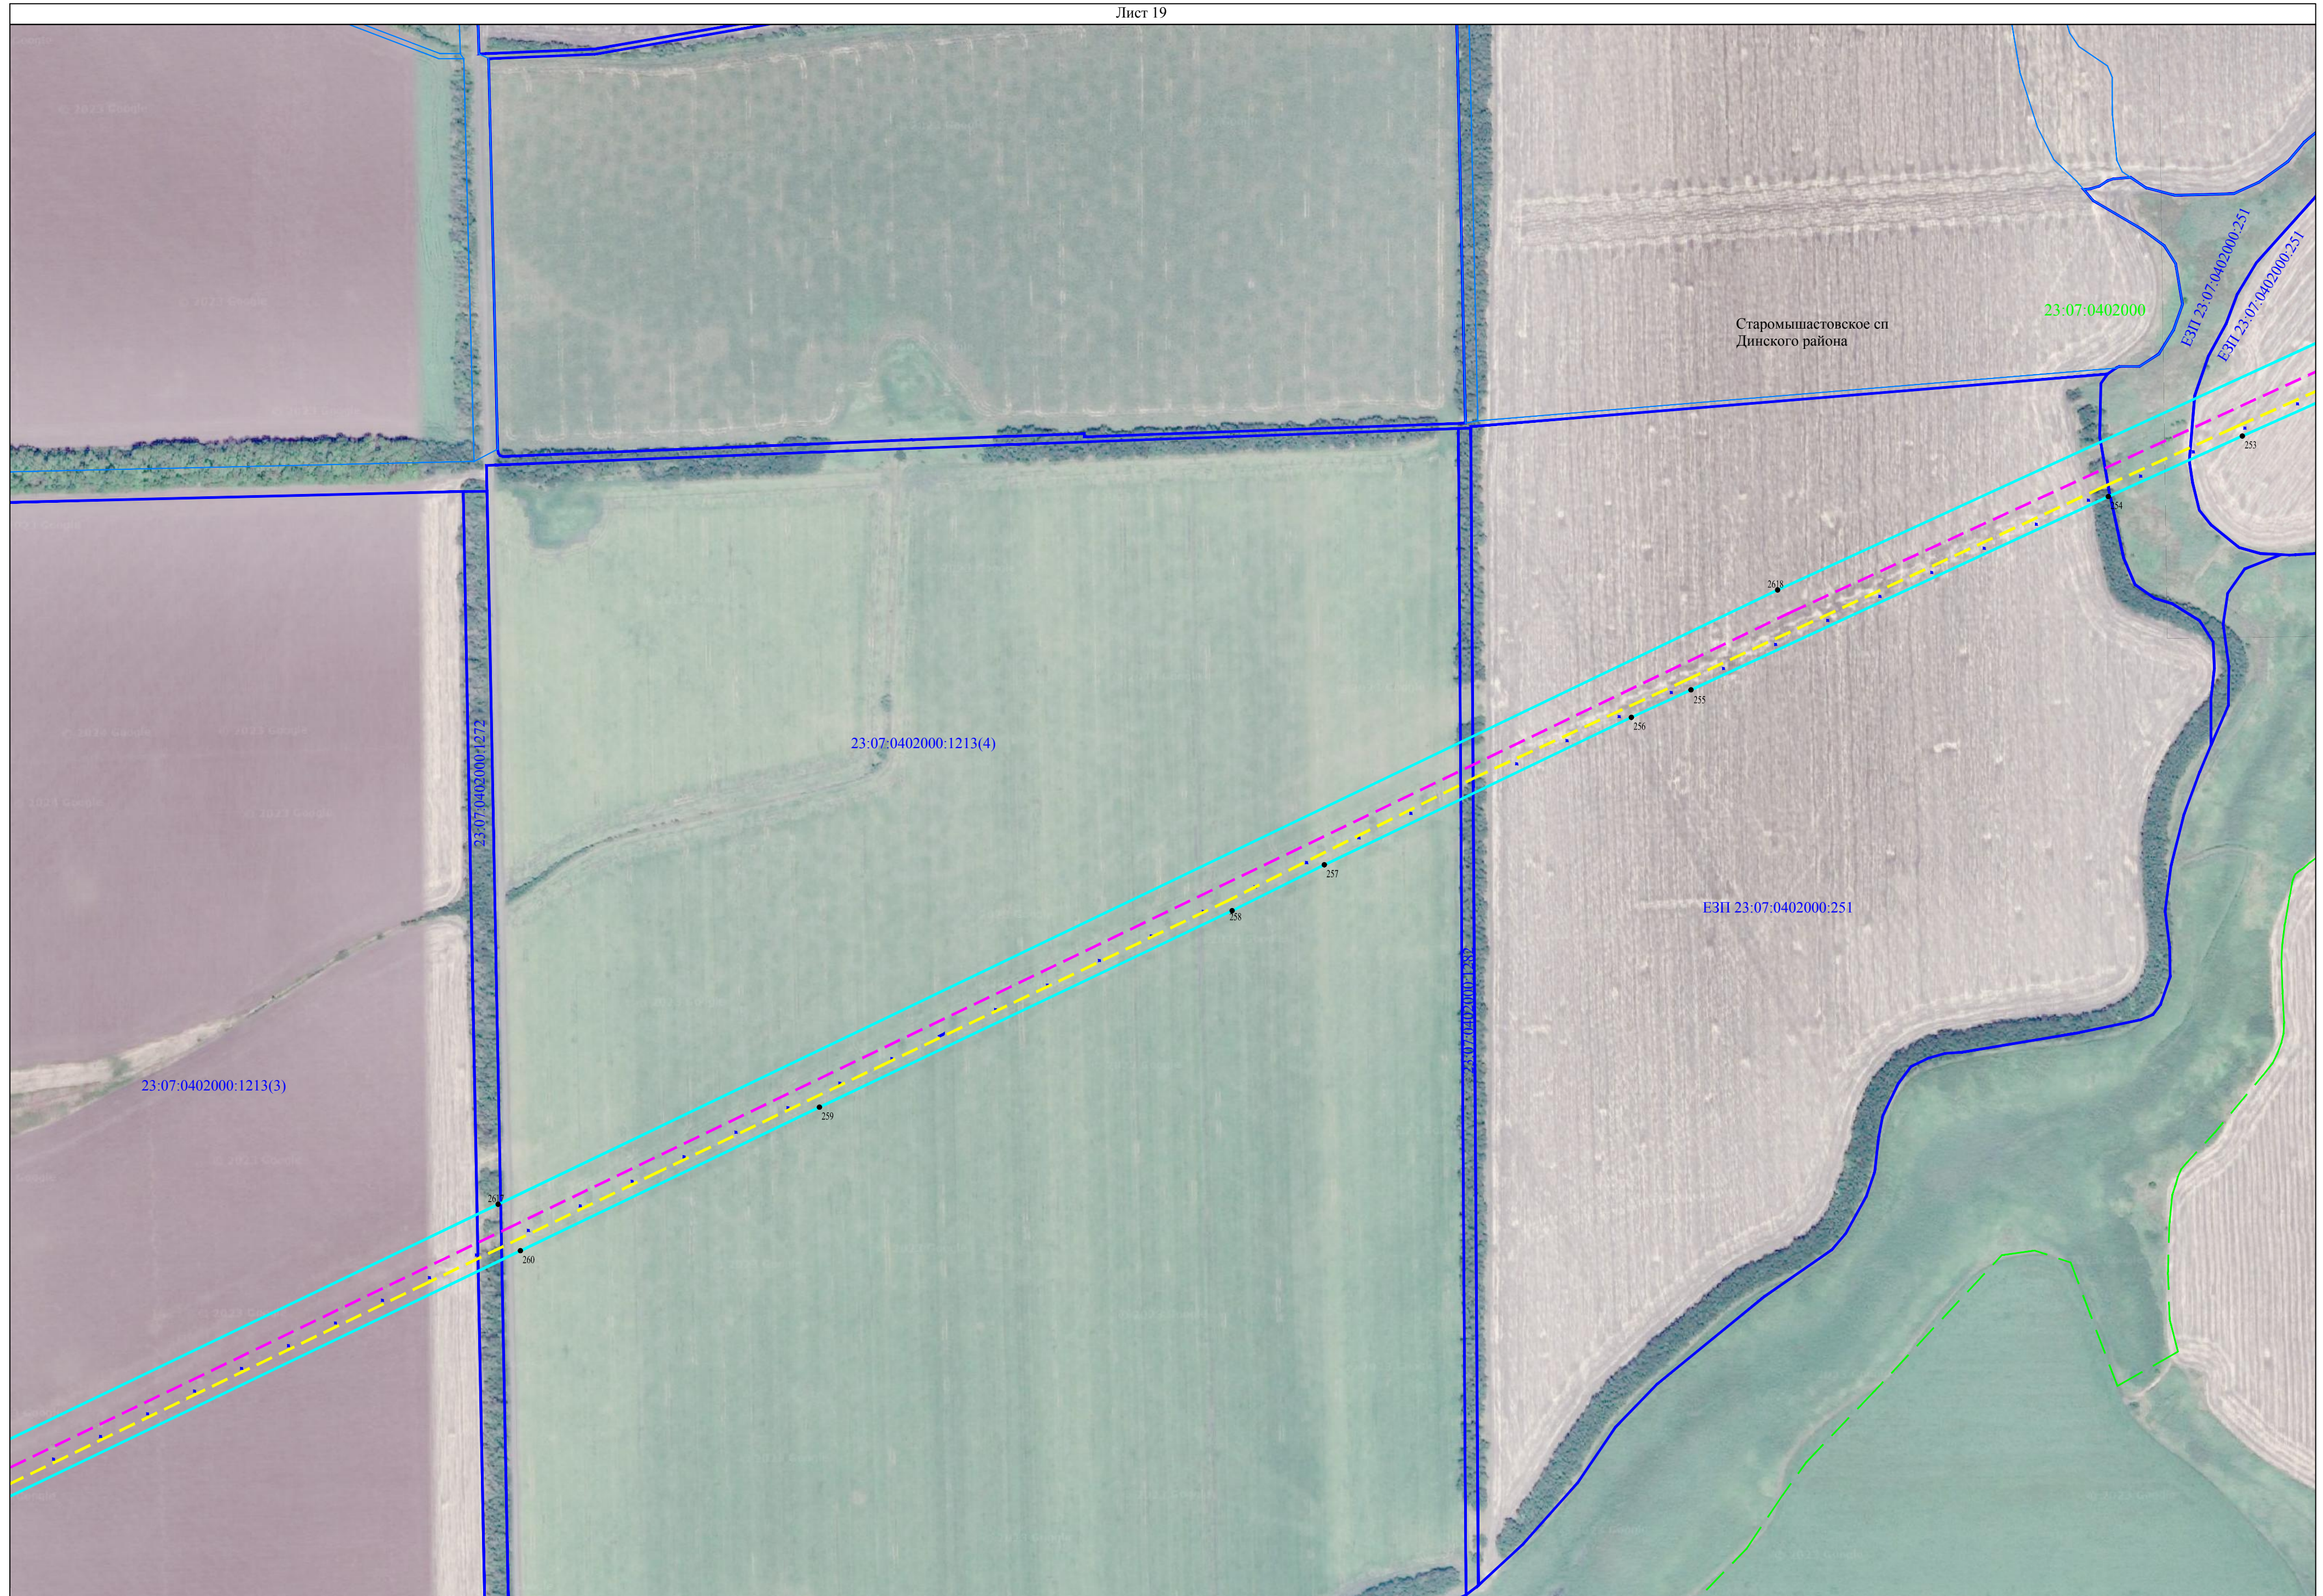




Схема расположения границ публичного сервитута

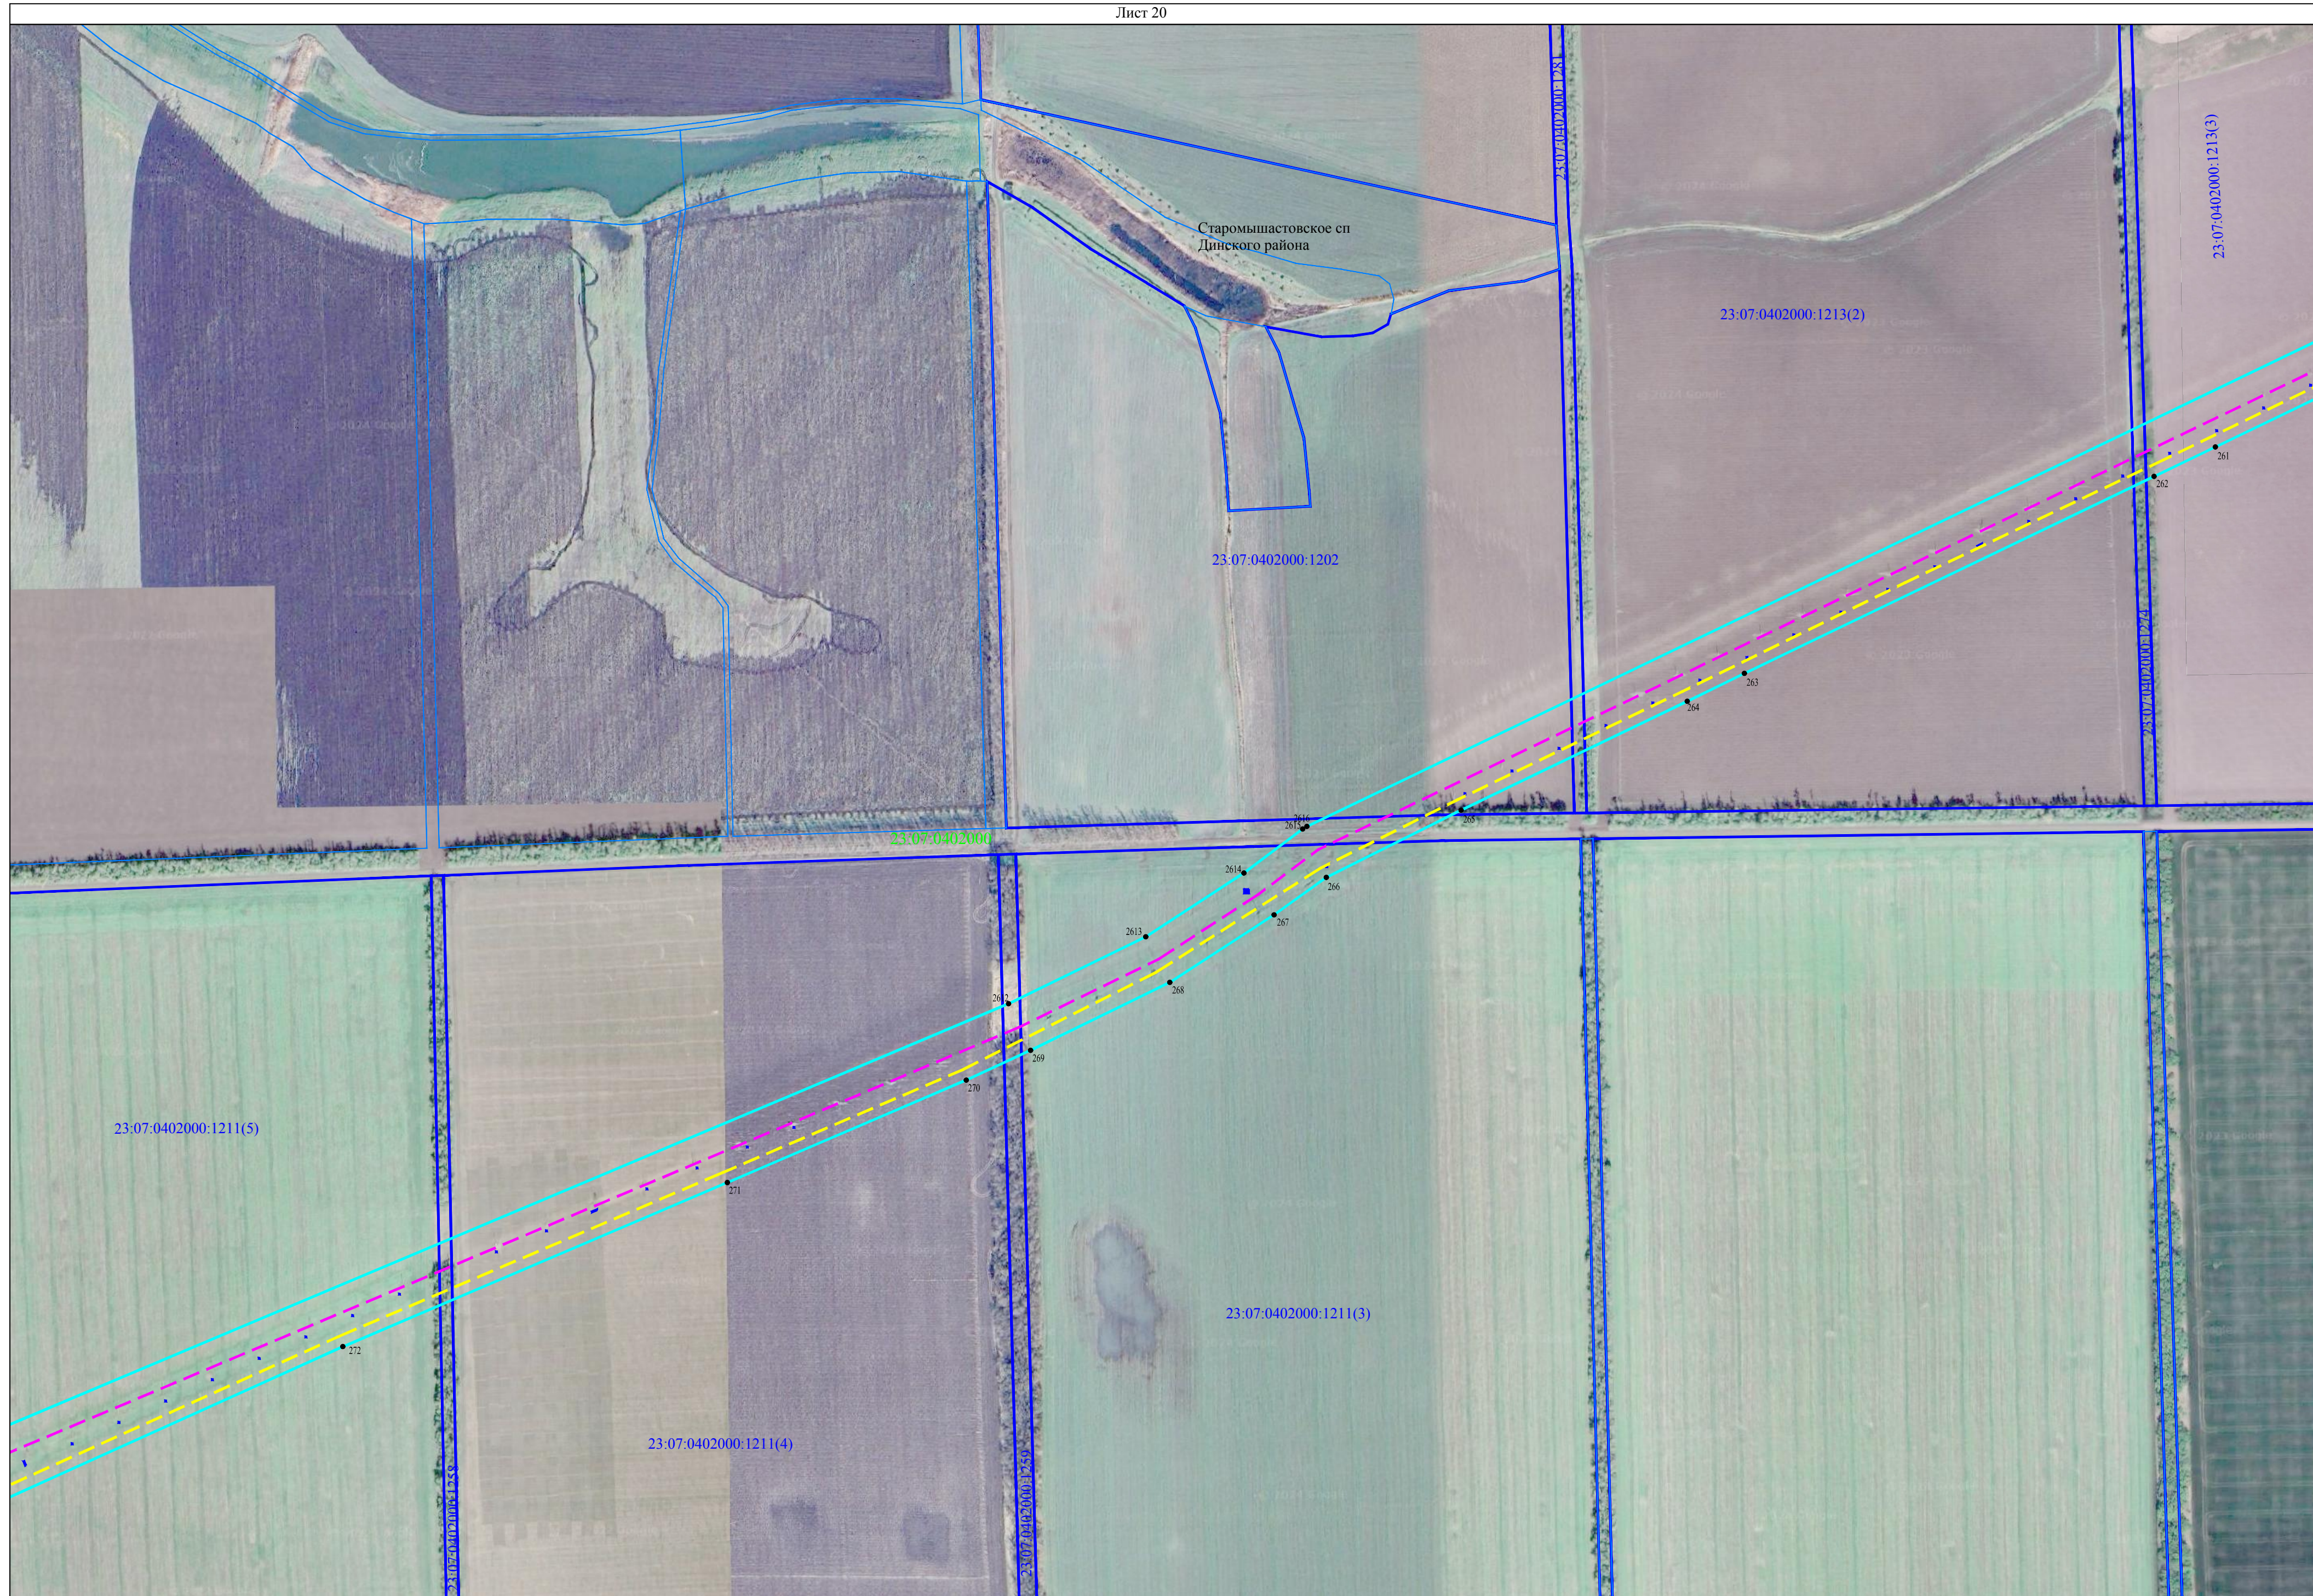Лист 20




Используемые условные знаки и обозначения представлены на листе 86

Масштаб 1:4000



Схема расположения границ публичного сервитута

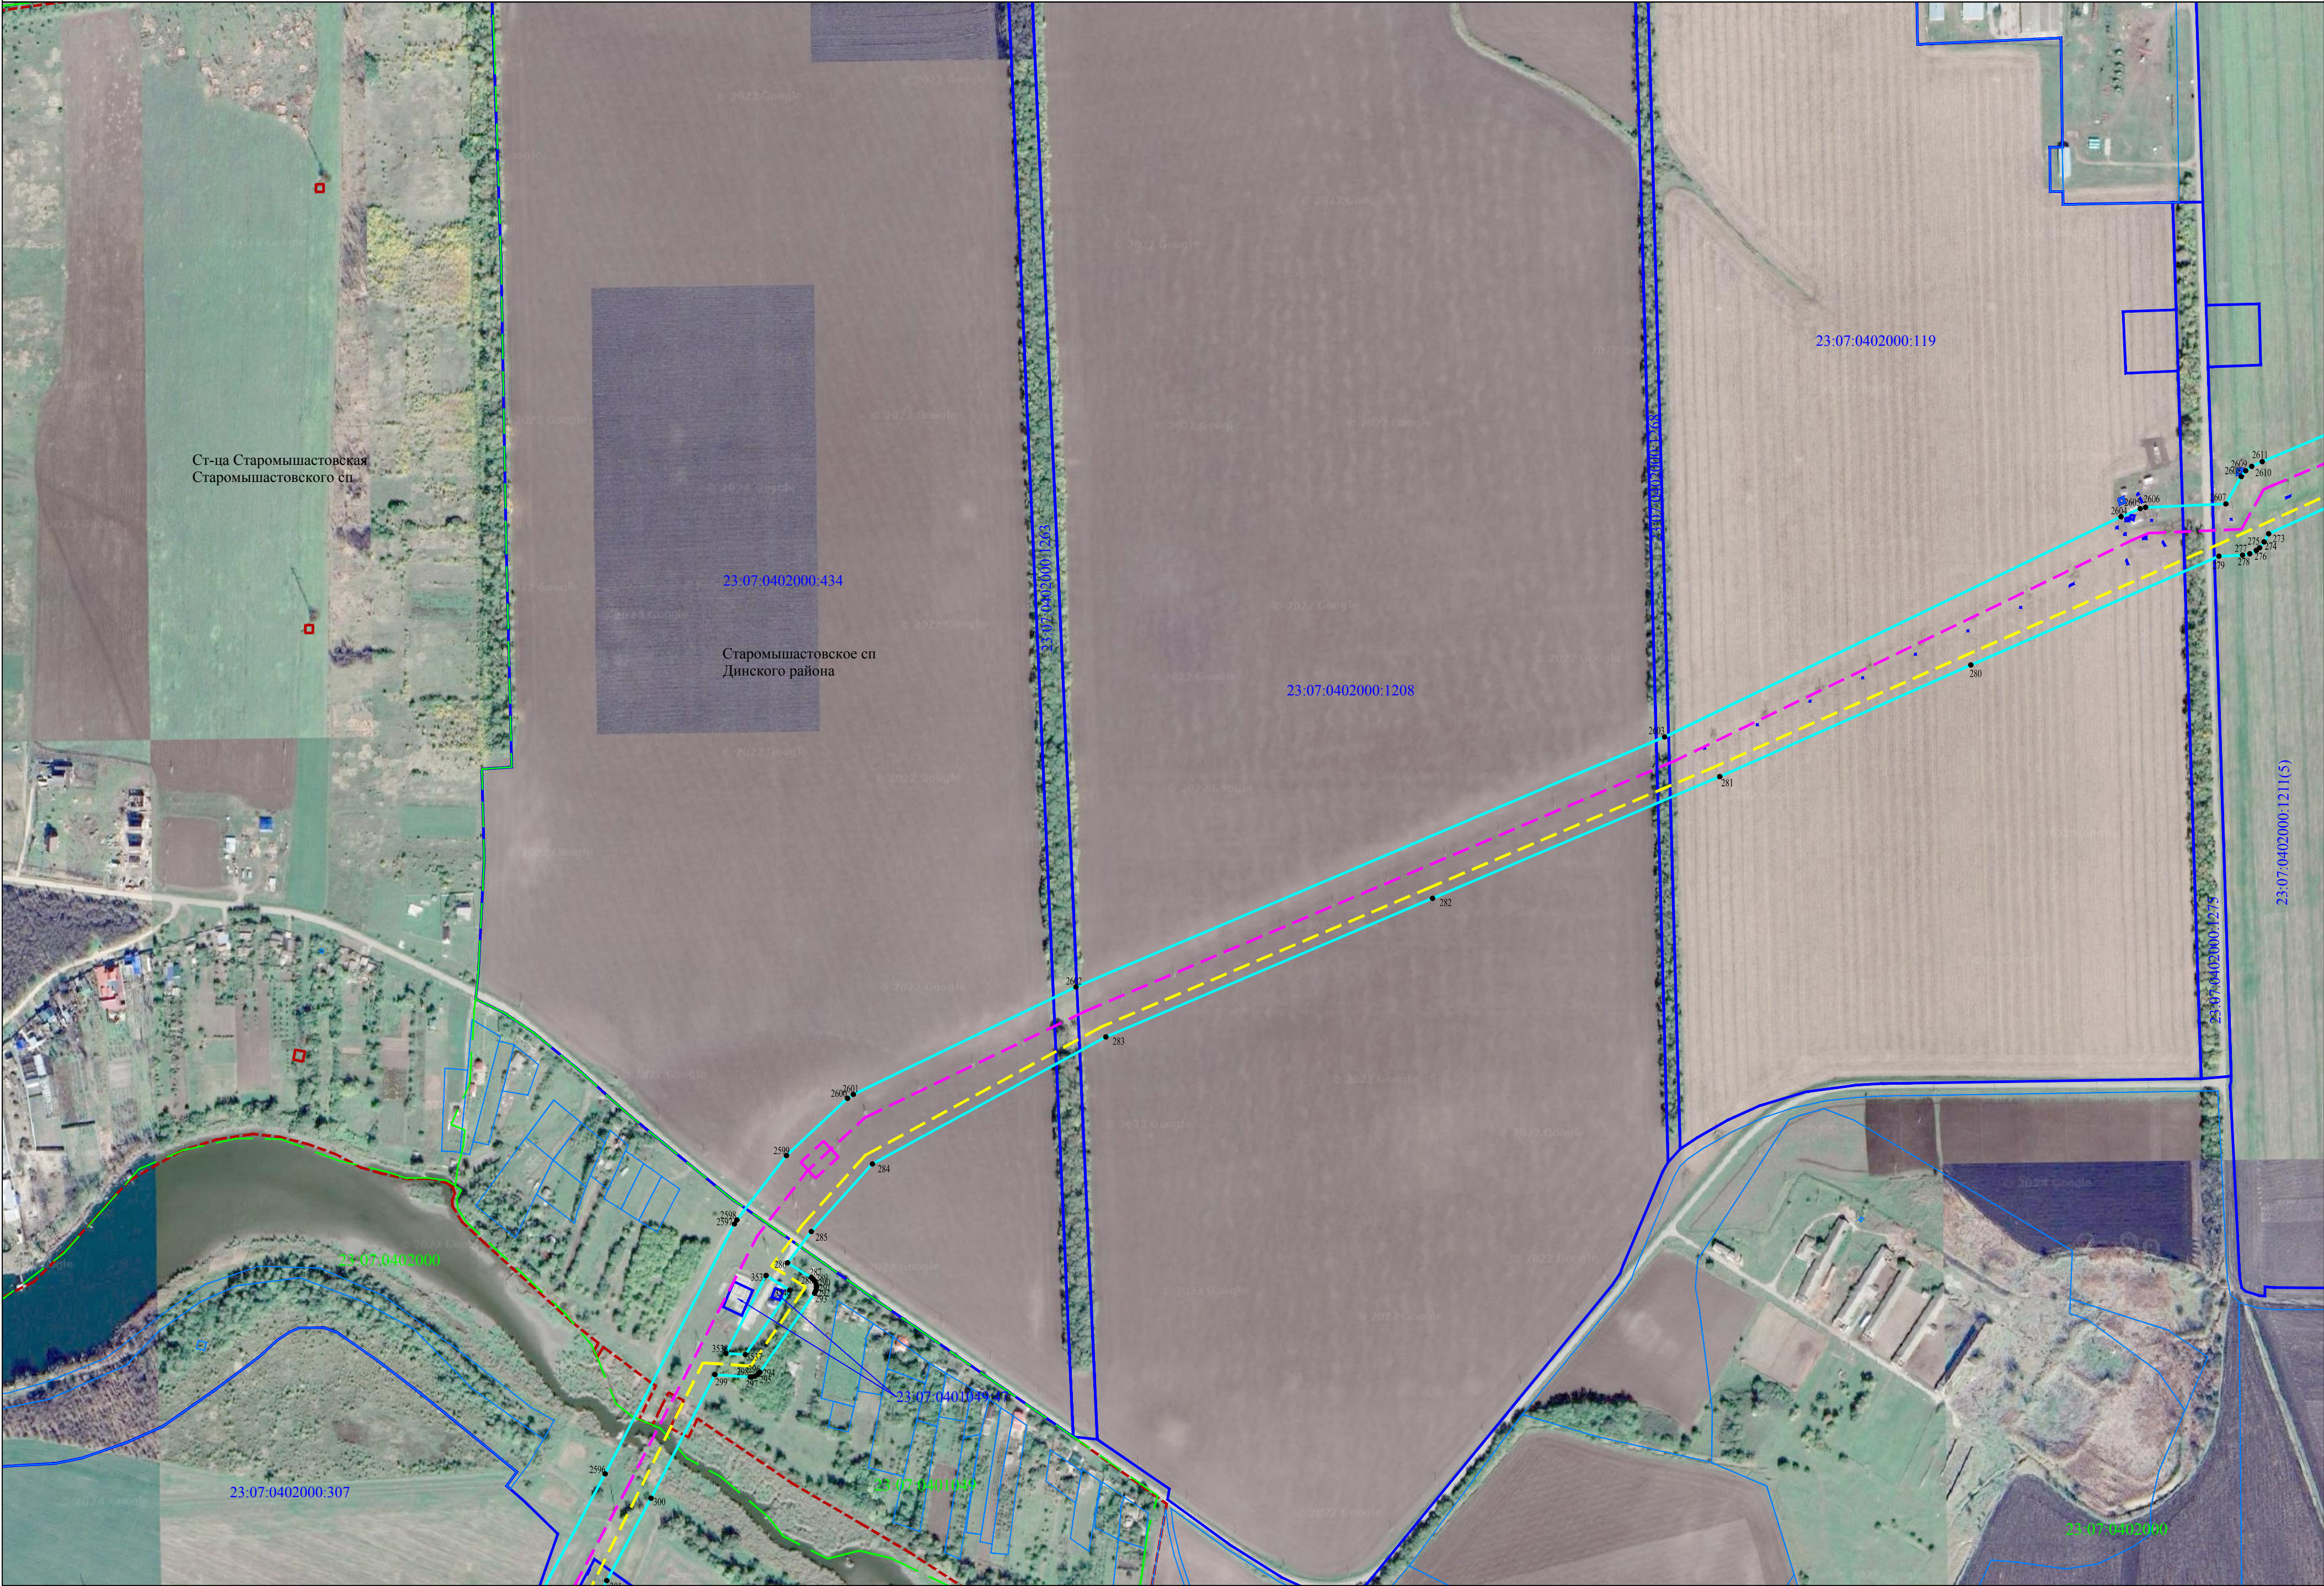Лист 21



Используемые условные знаки и обозначения представлены на листе 86

Масштаб 1:4000








Схема расположения границ публичного сервитута


Лист 23



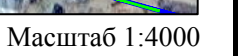

Схема расположения границ публичного сервитута

Лист 24

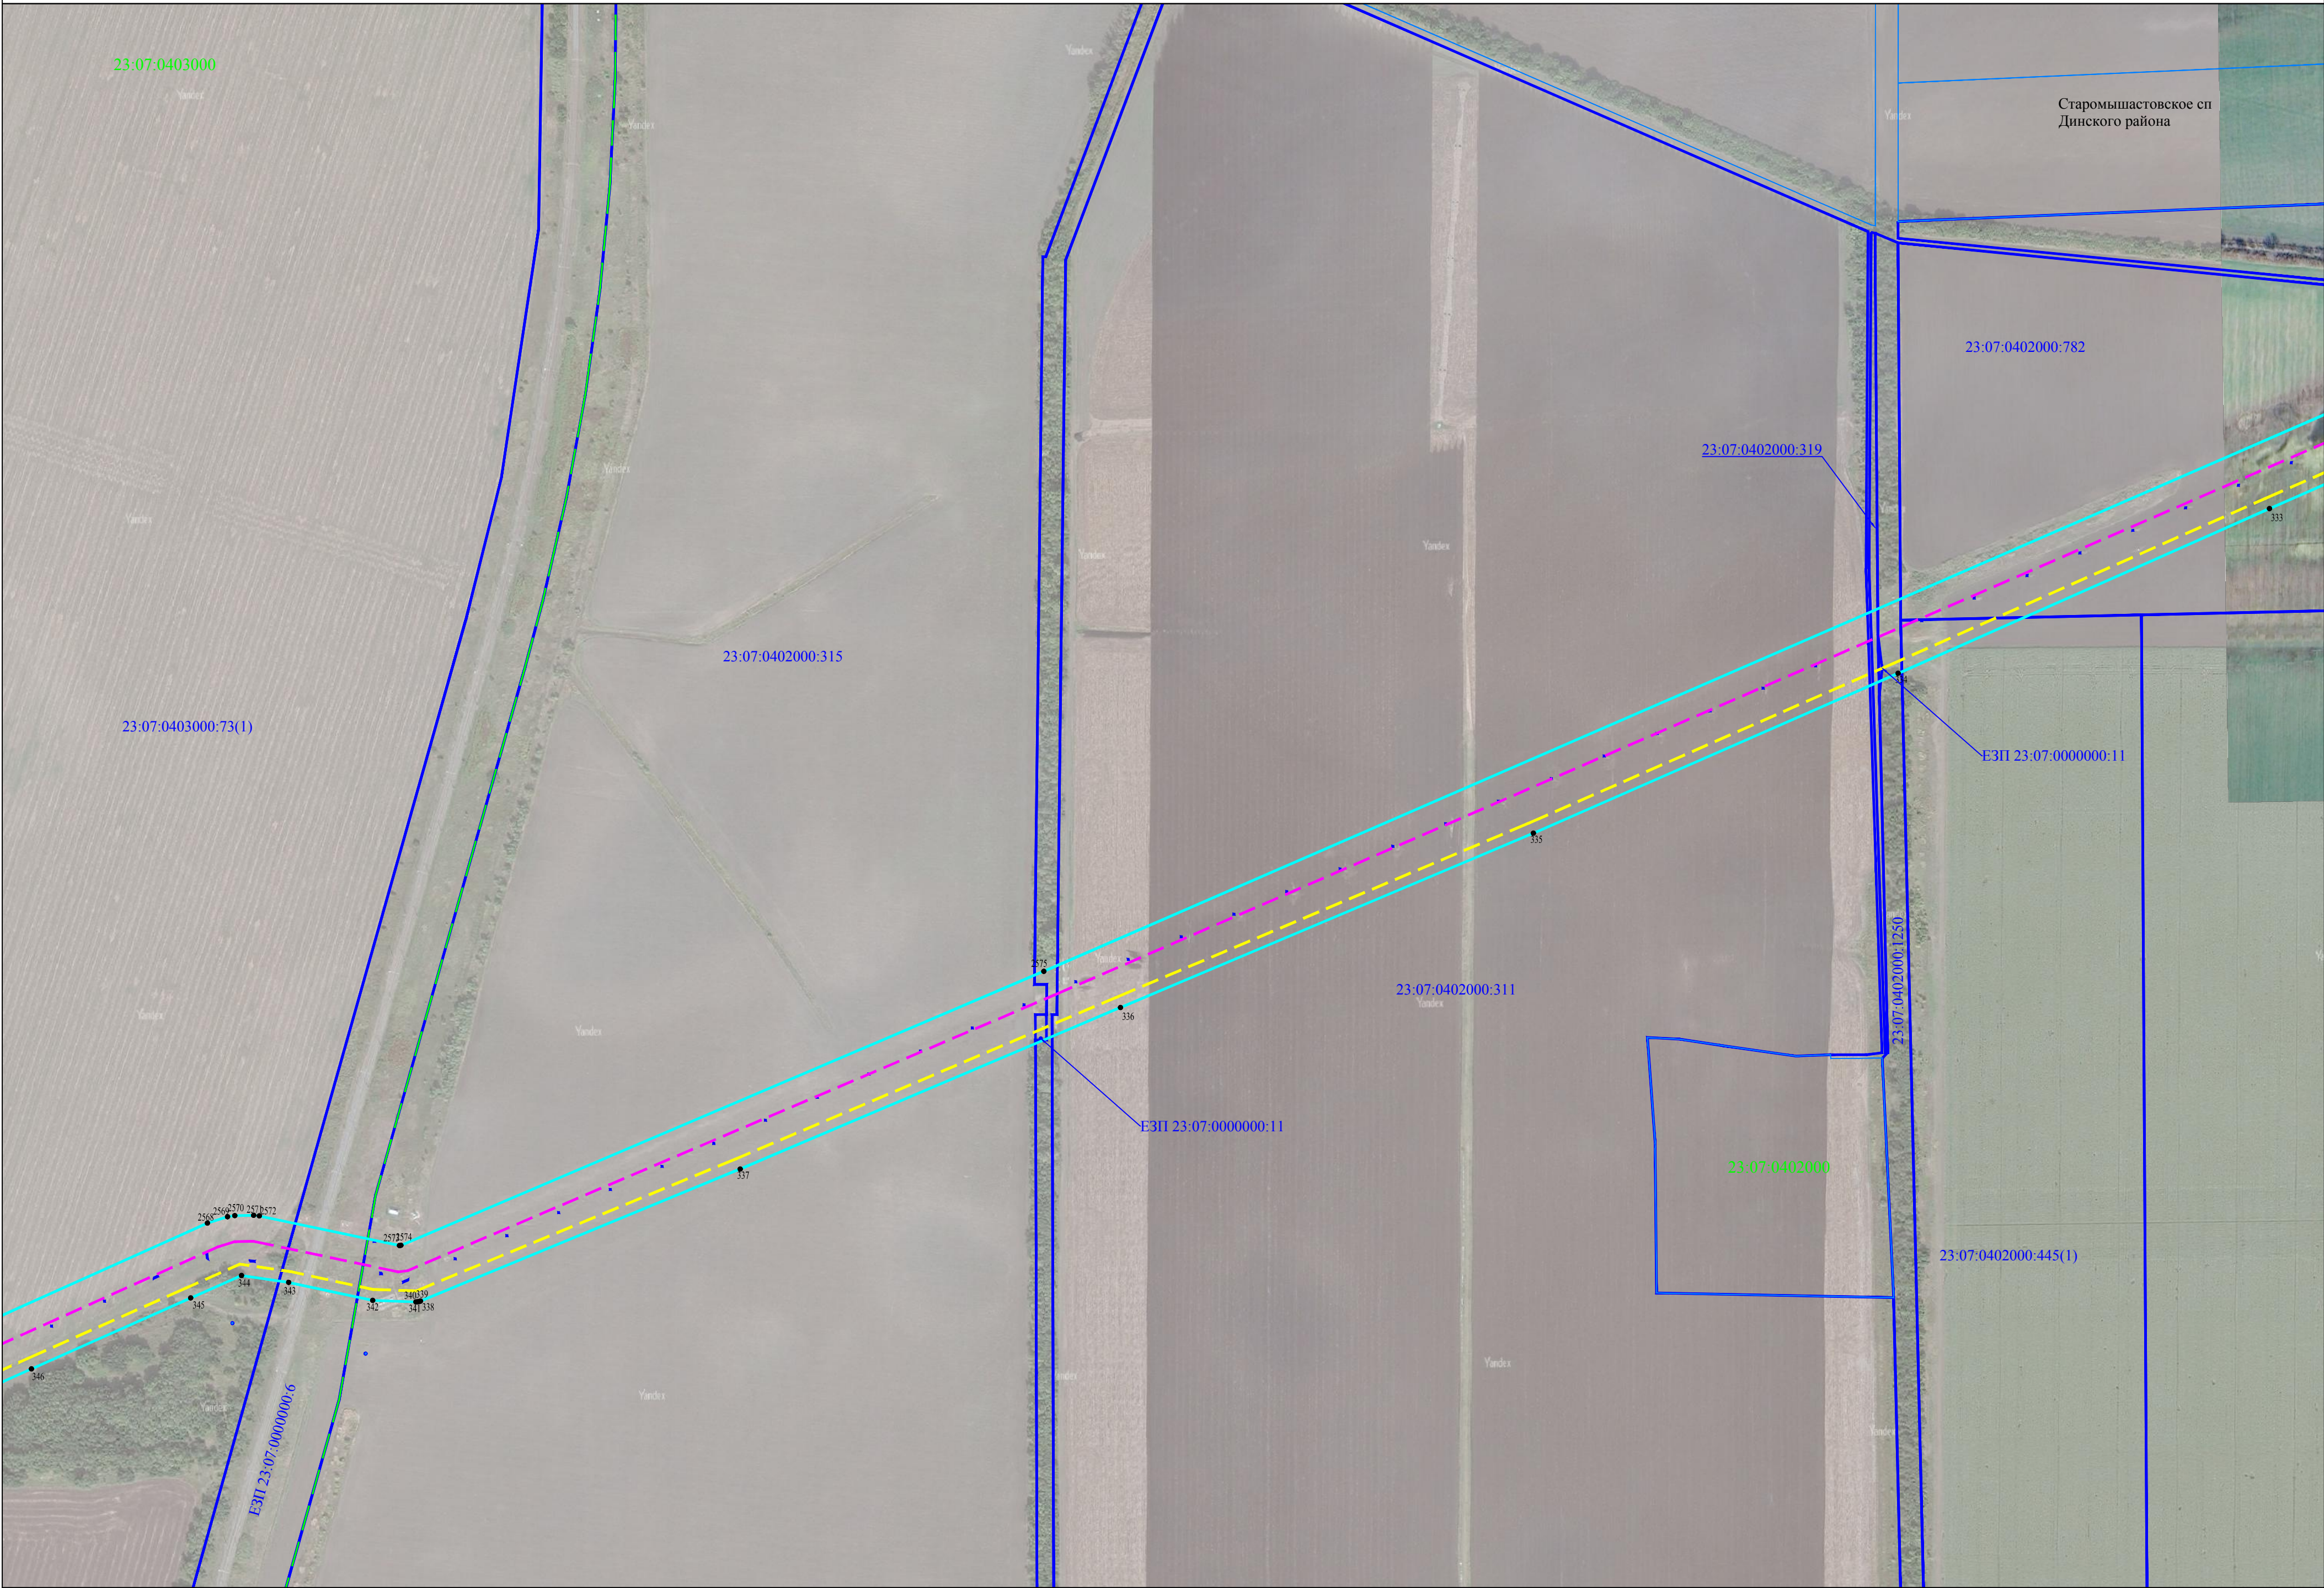



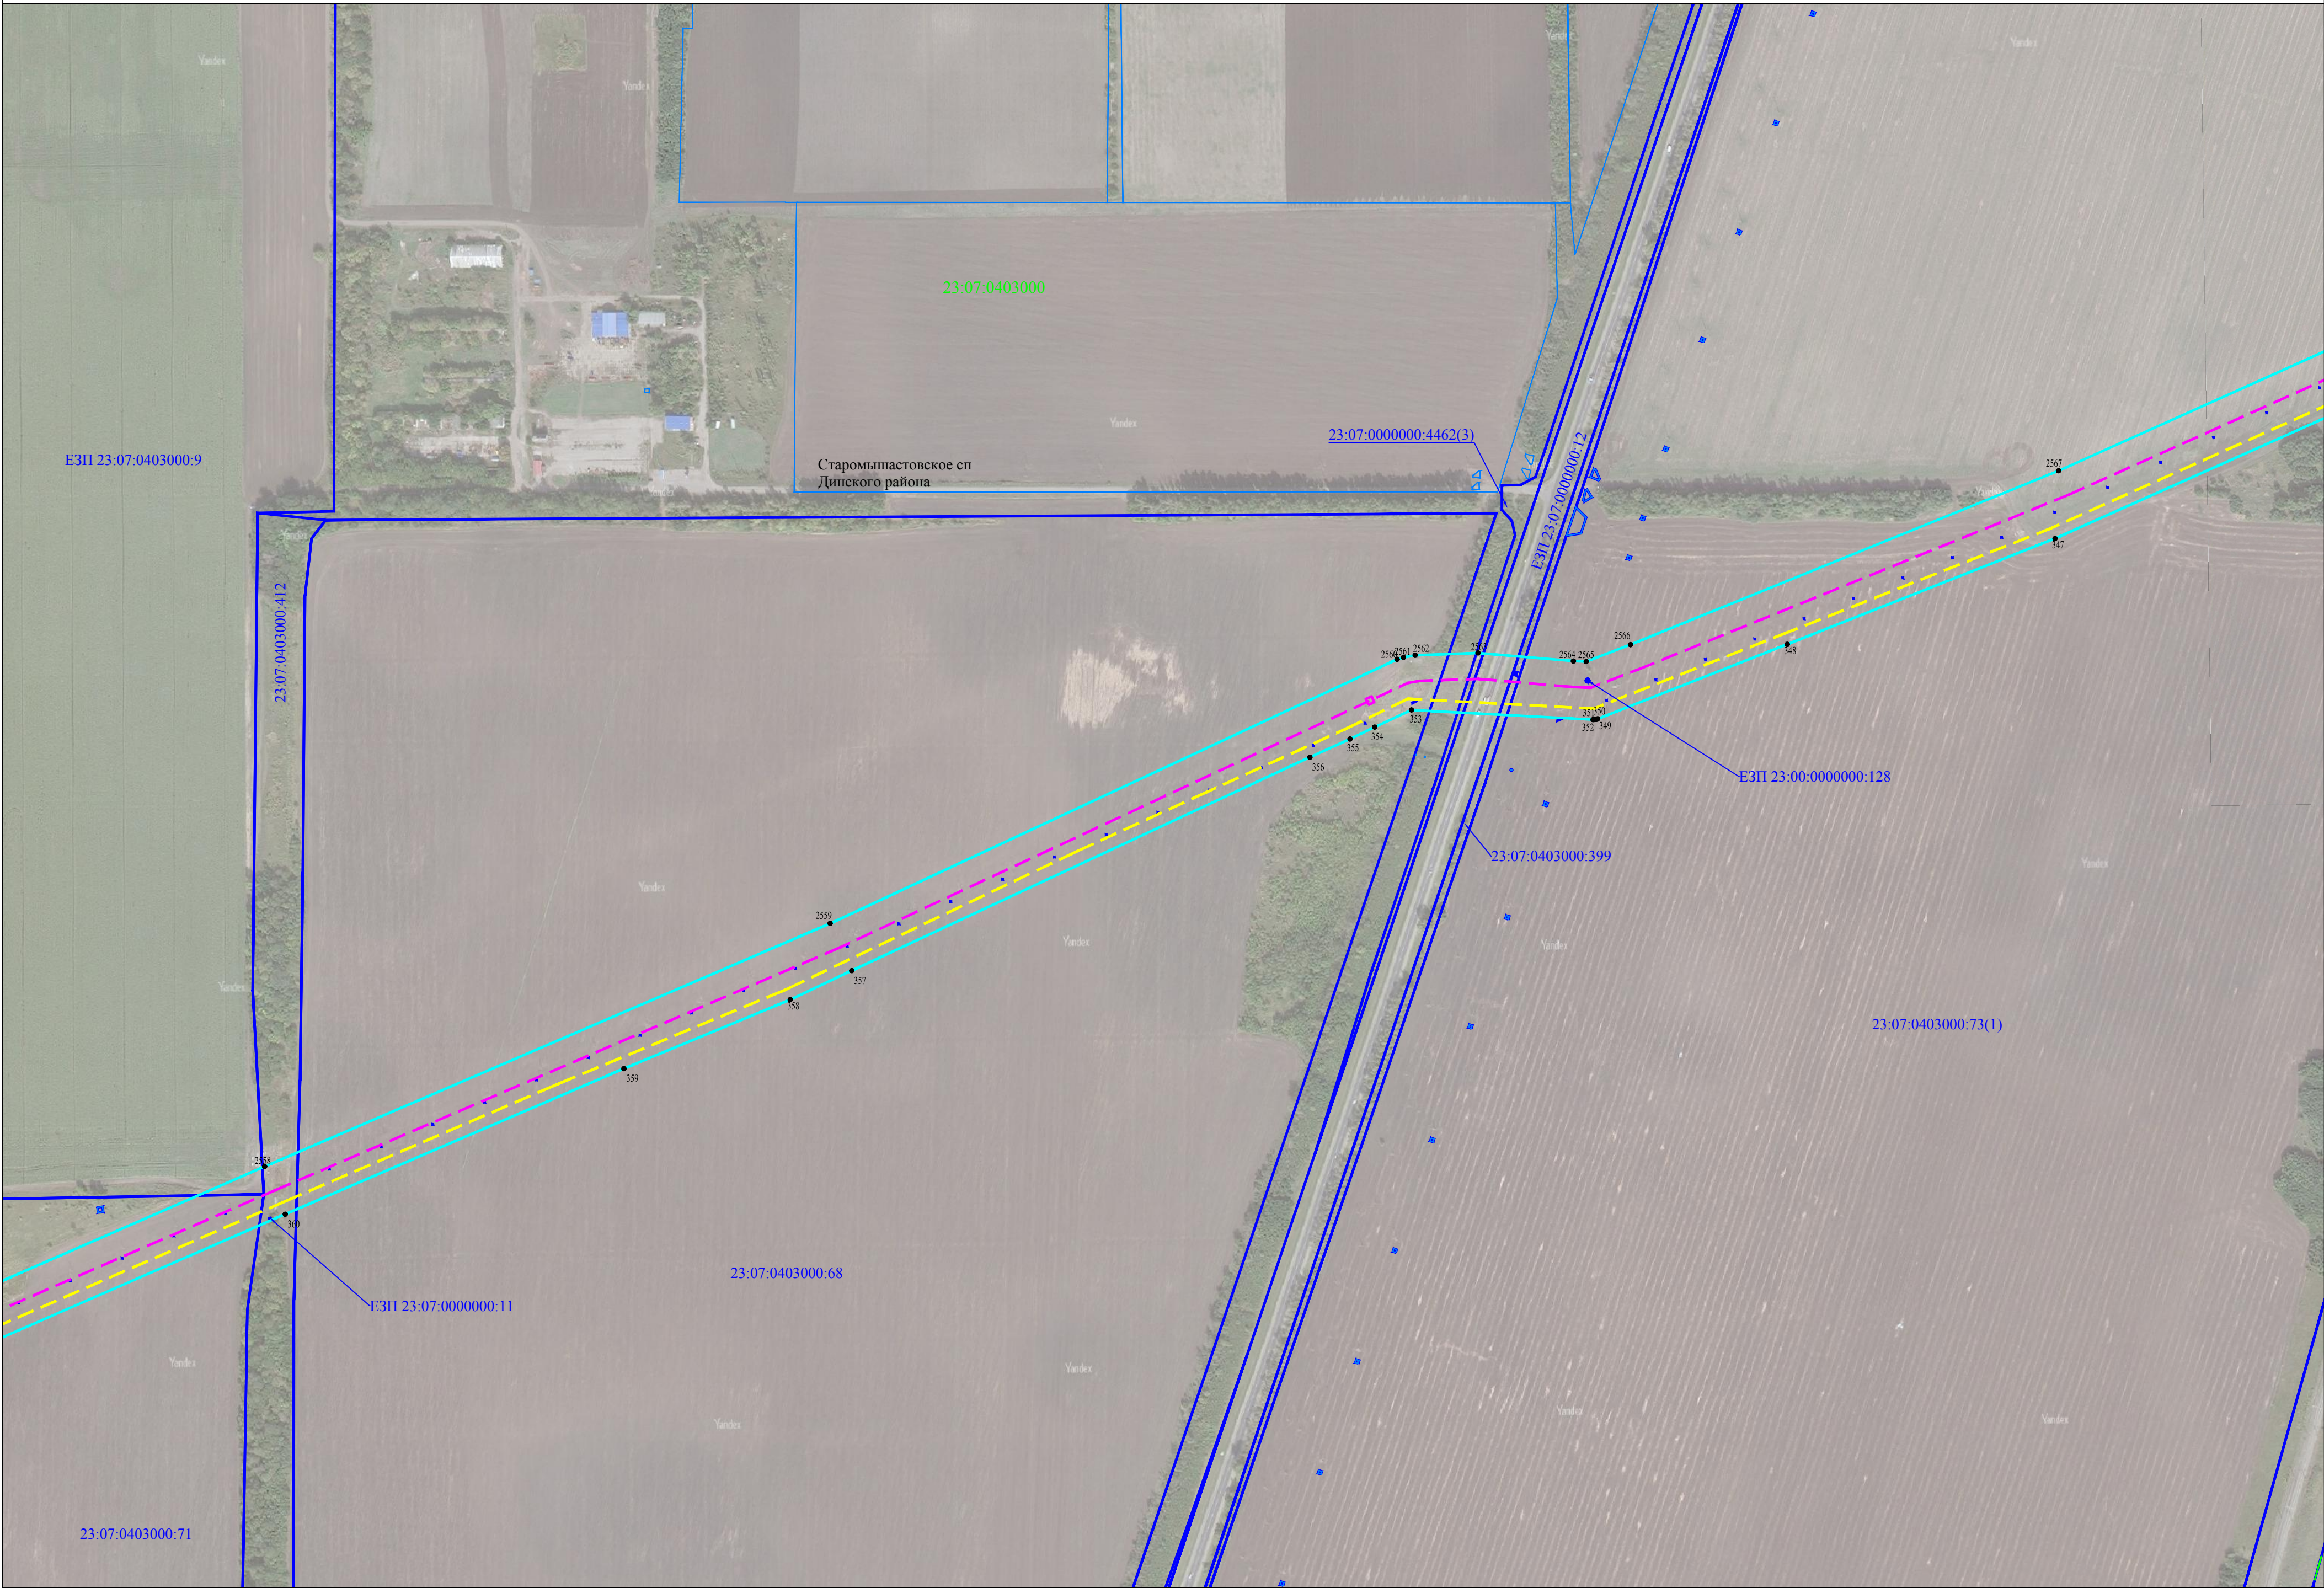








Схема расположения границ публичного сервитута

Лист 27






Схема расположения границ публичного сервитута

Лист 28



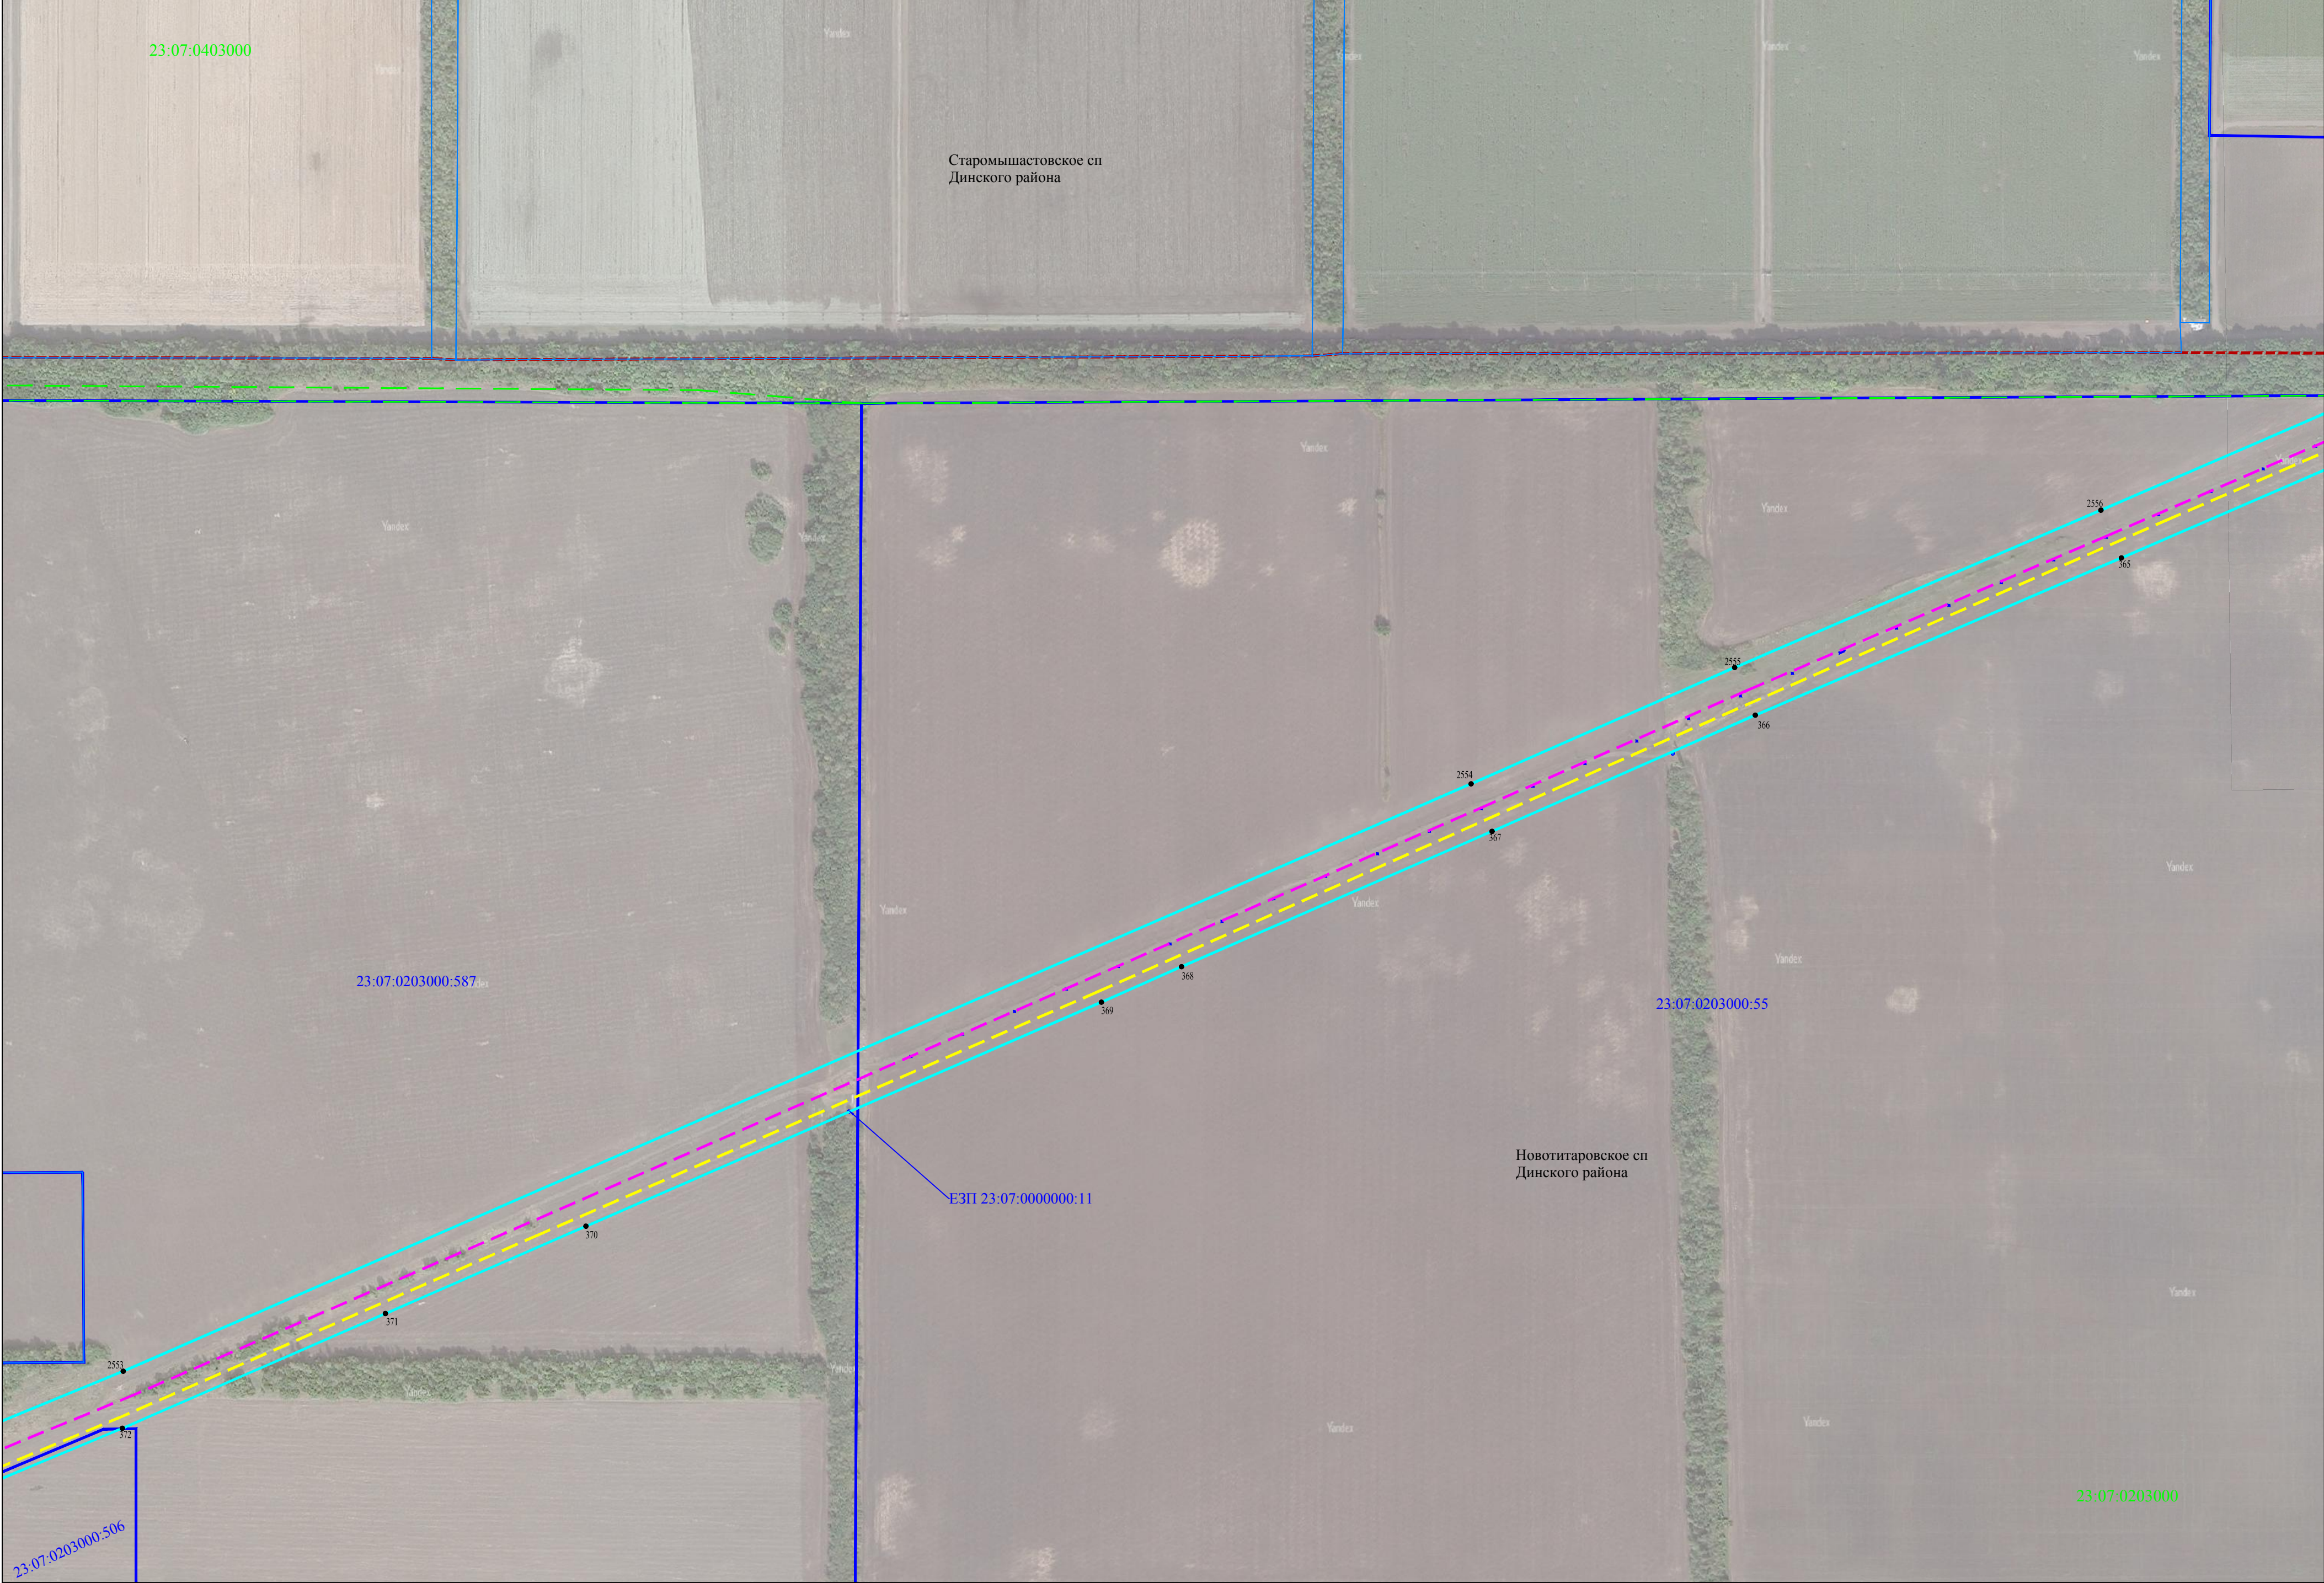

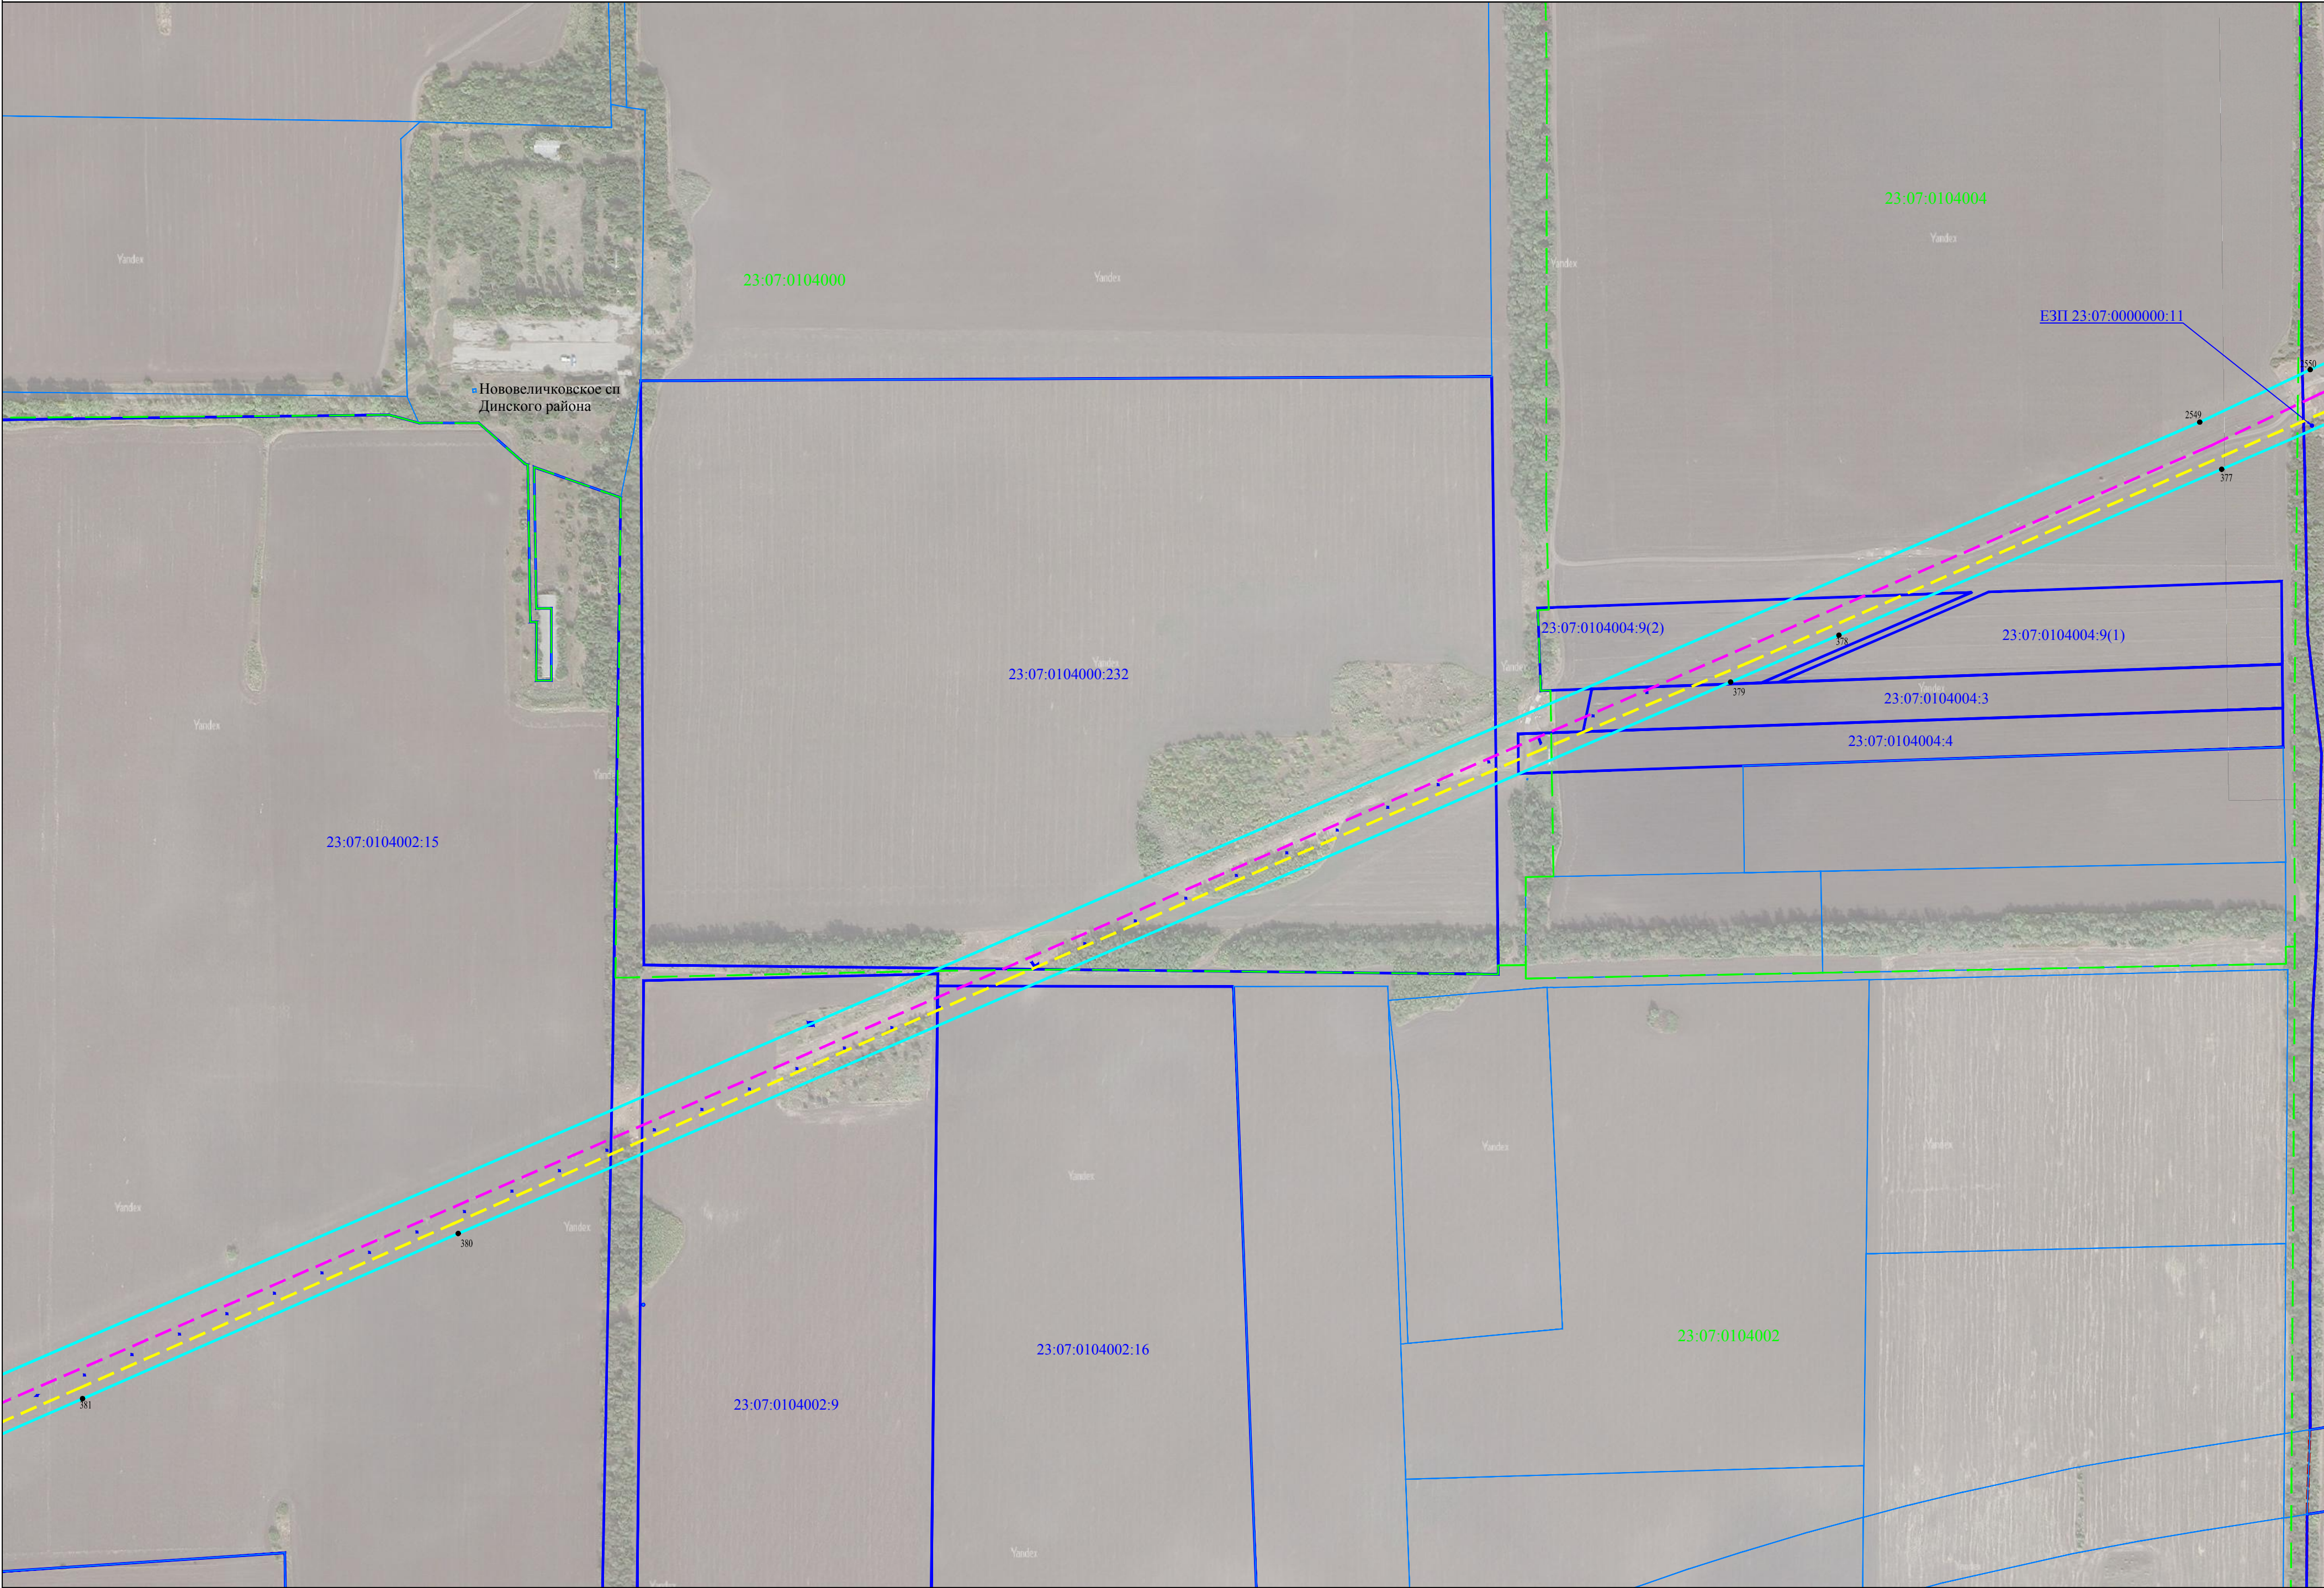








Схема расположения границ публичного сервитута

Лист 31


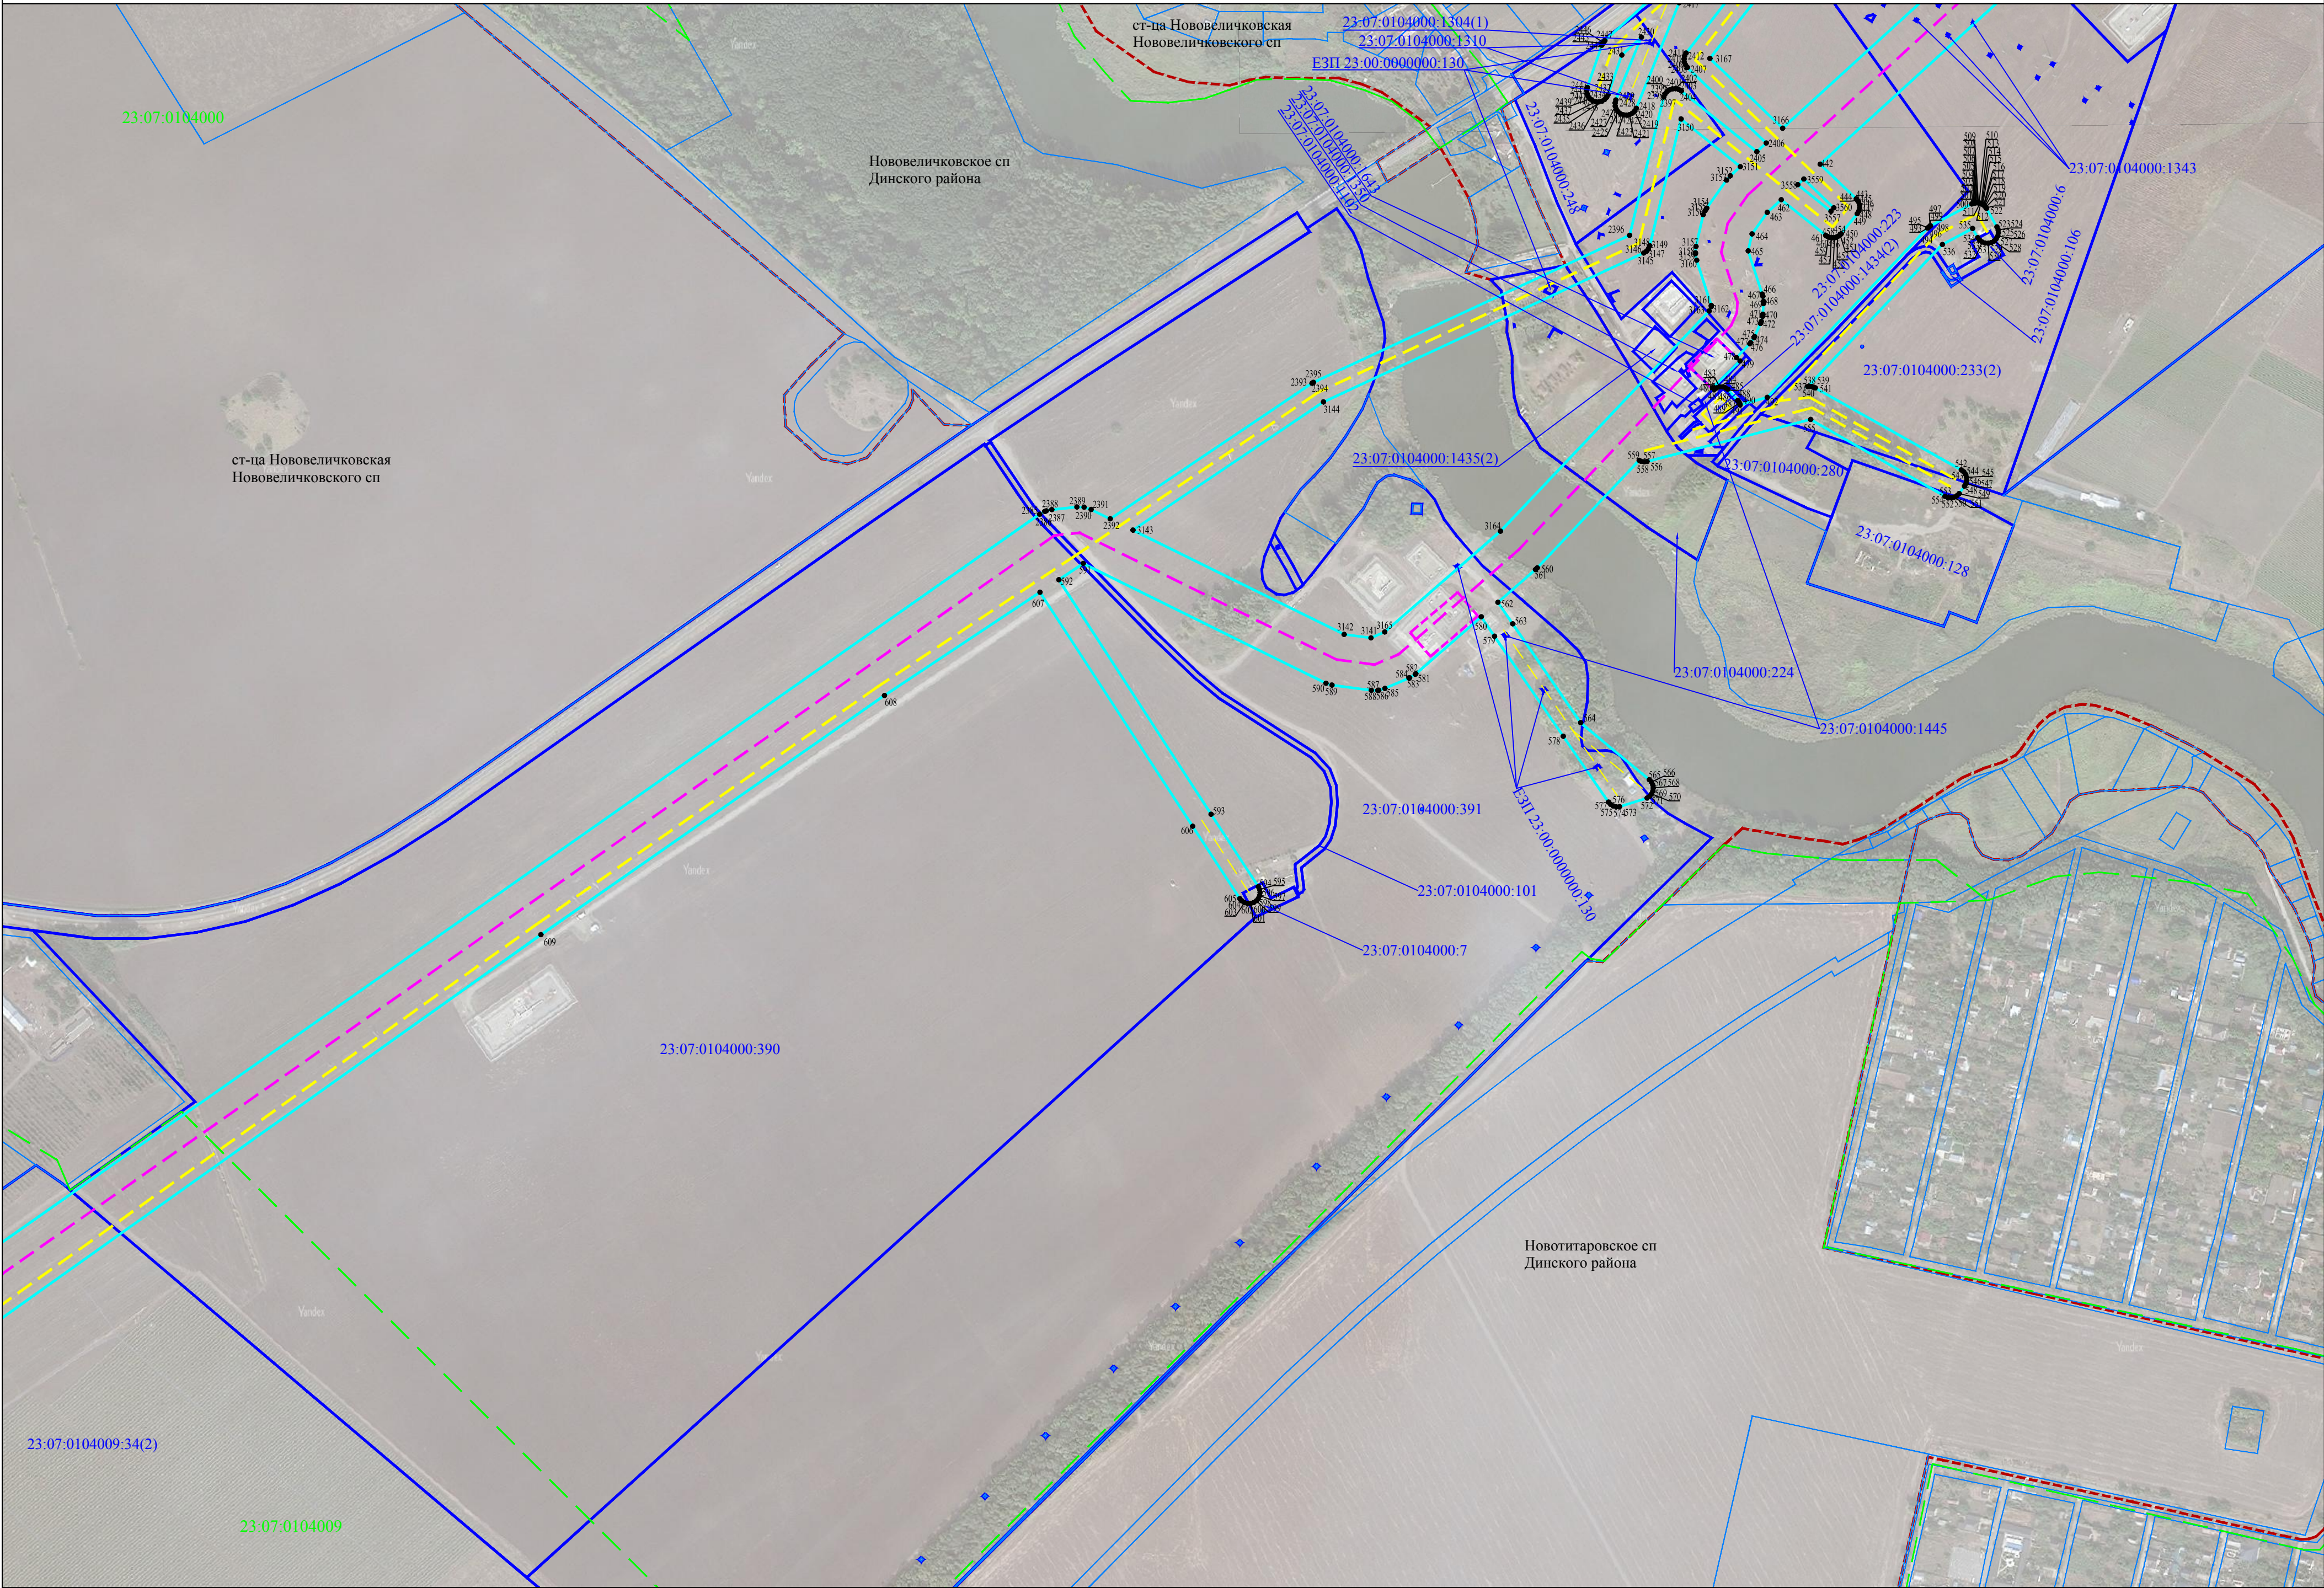




Схема расположения границ публичного сервитута

Лист 32

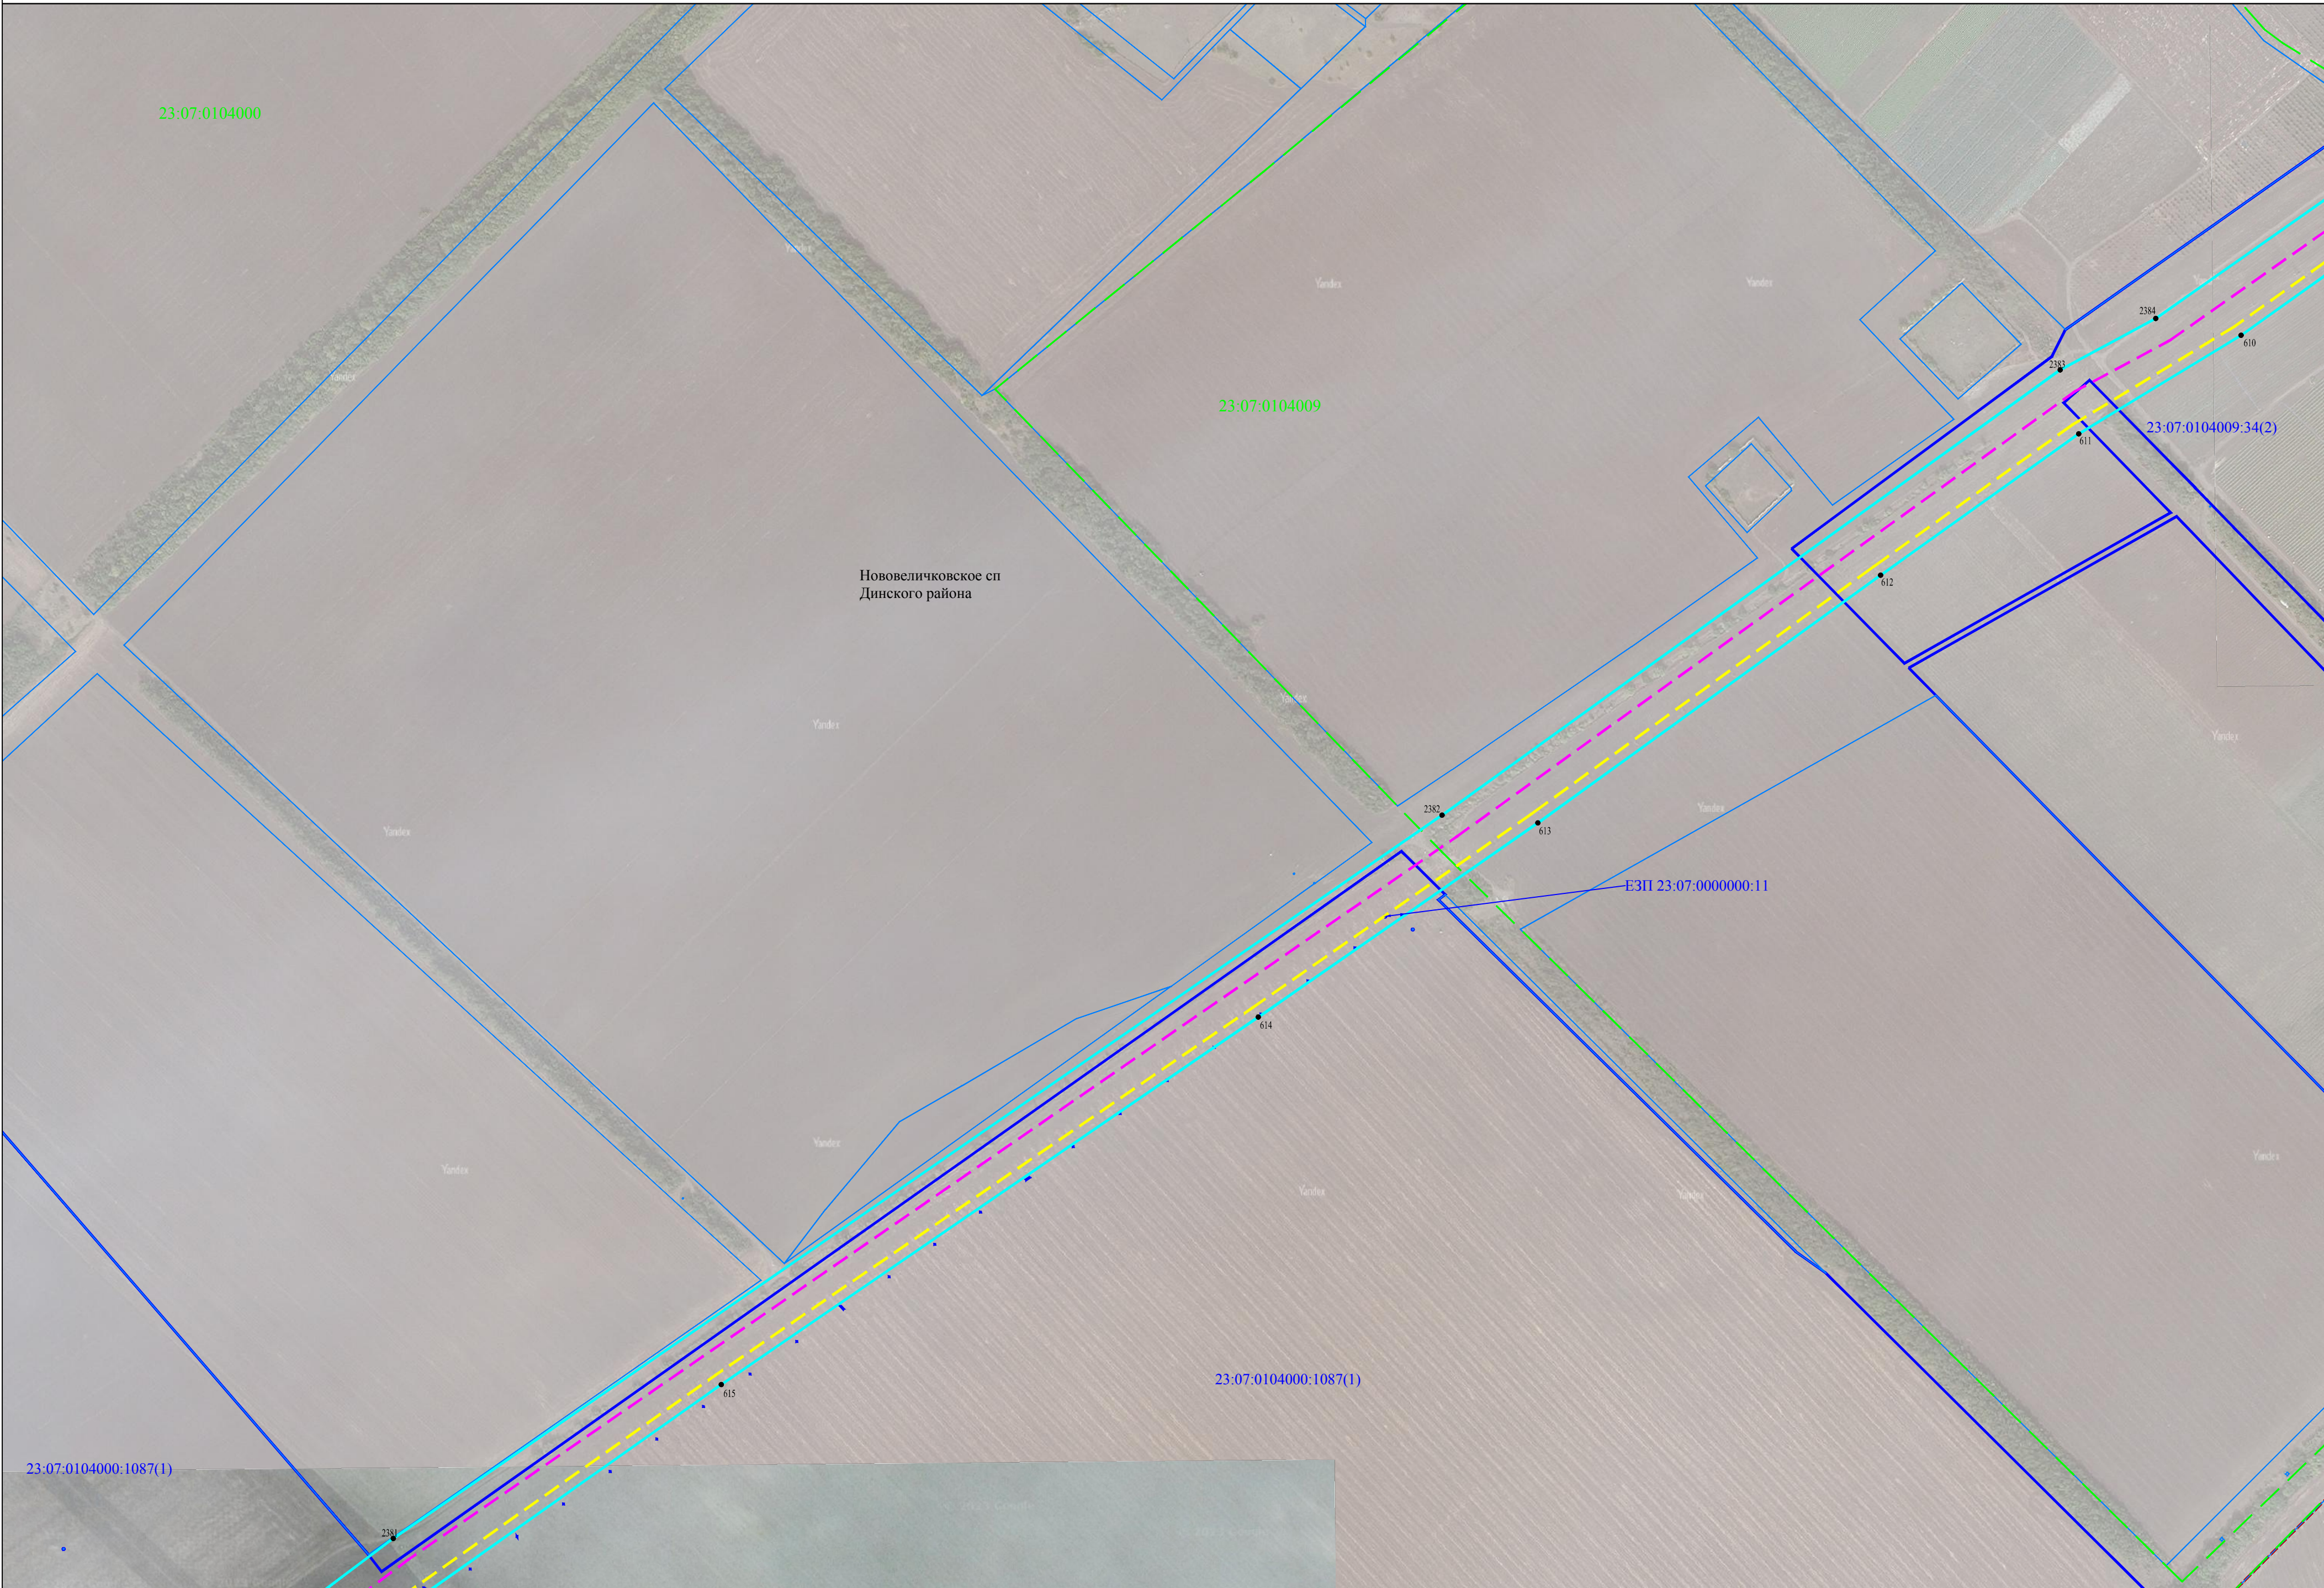




















Схема расположения границ публичного сервитута


Лист 37



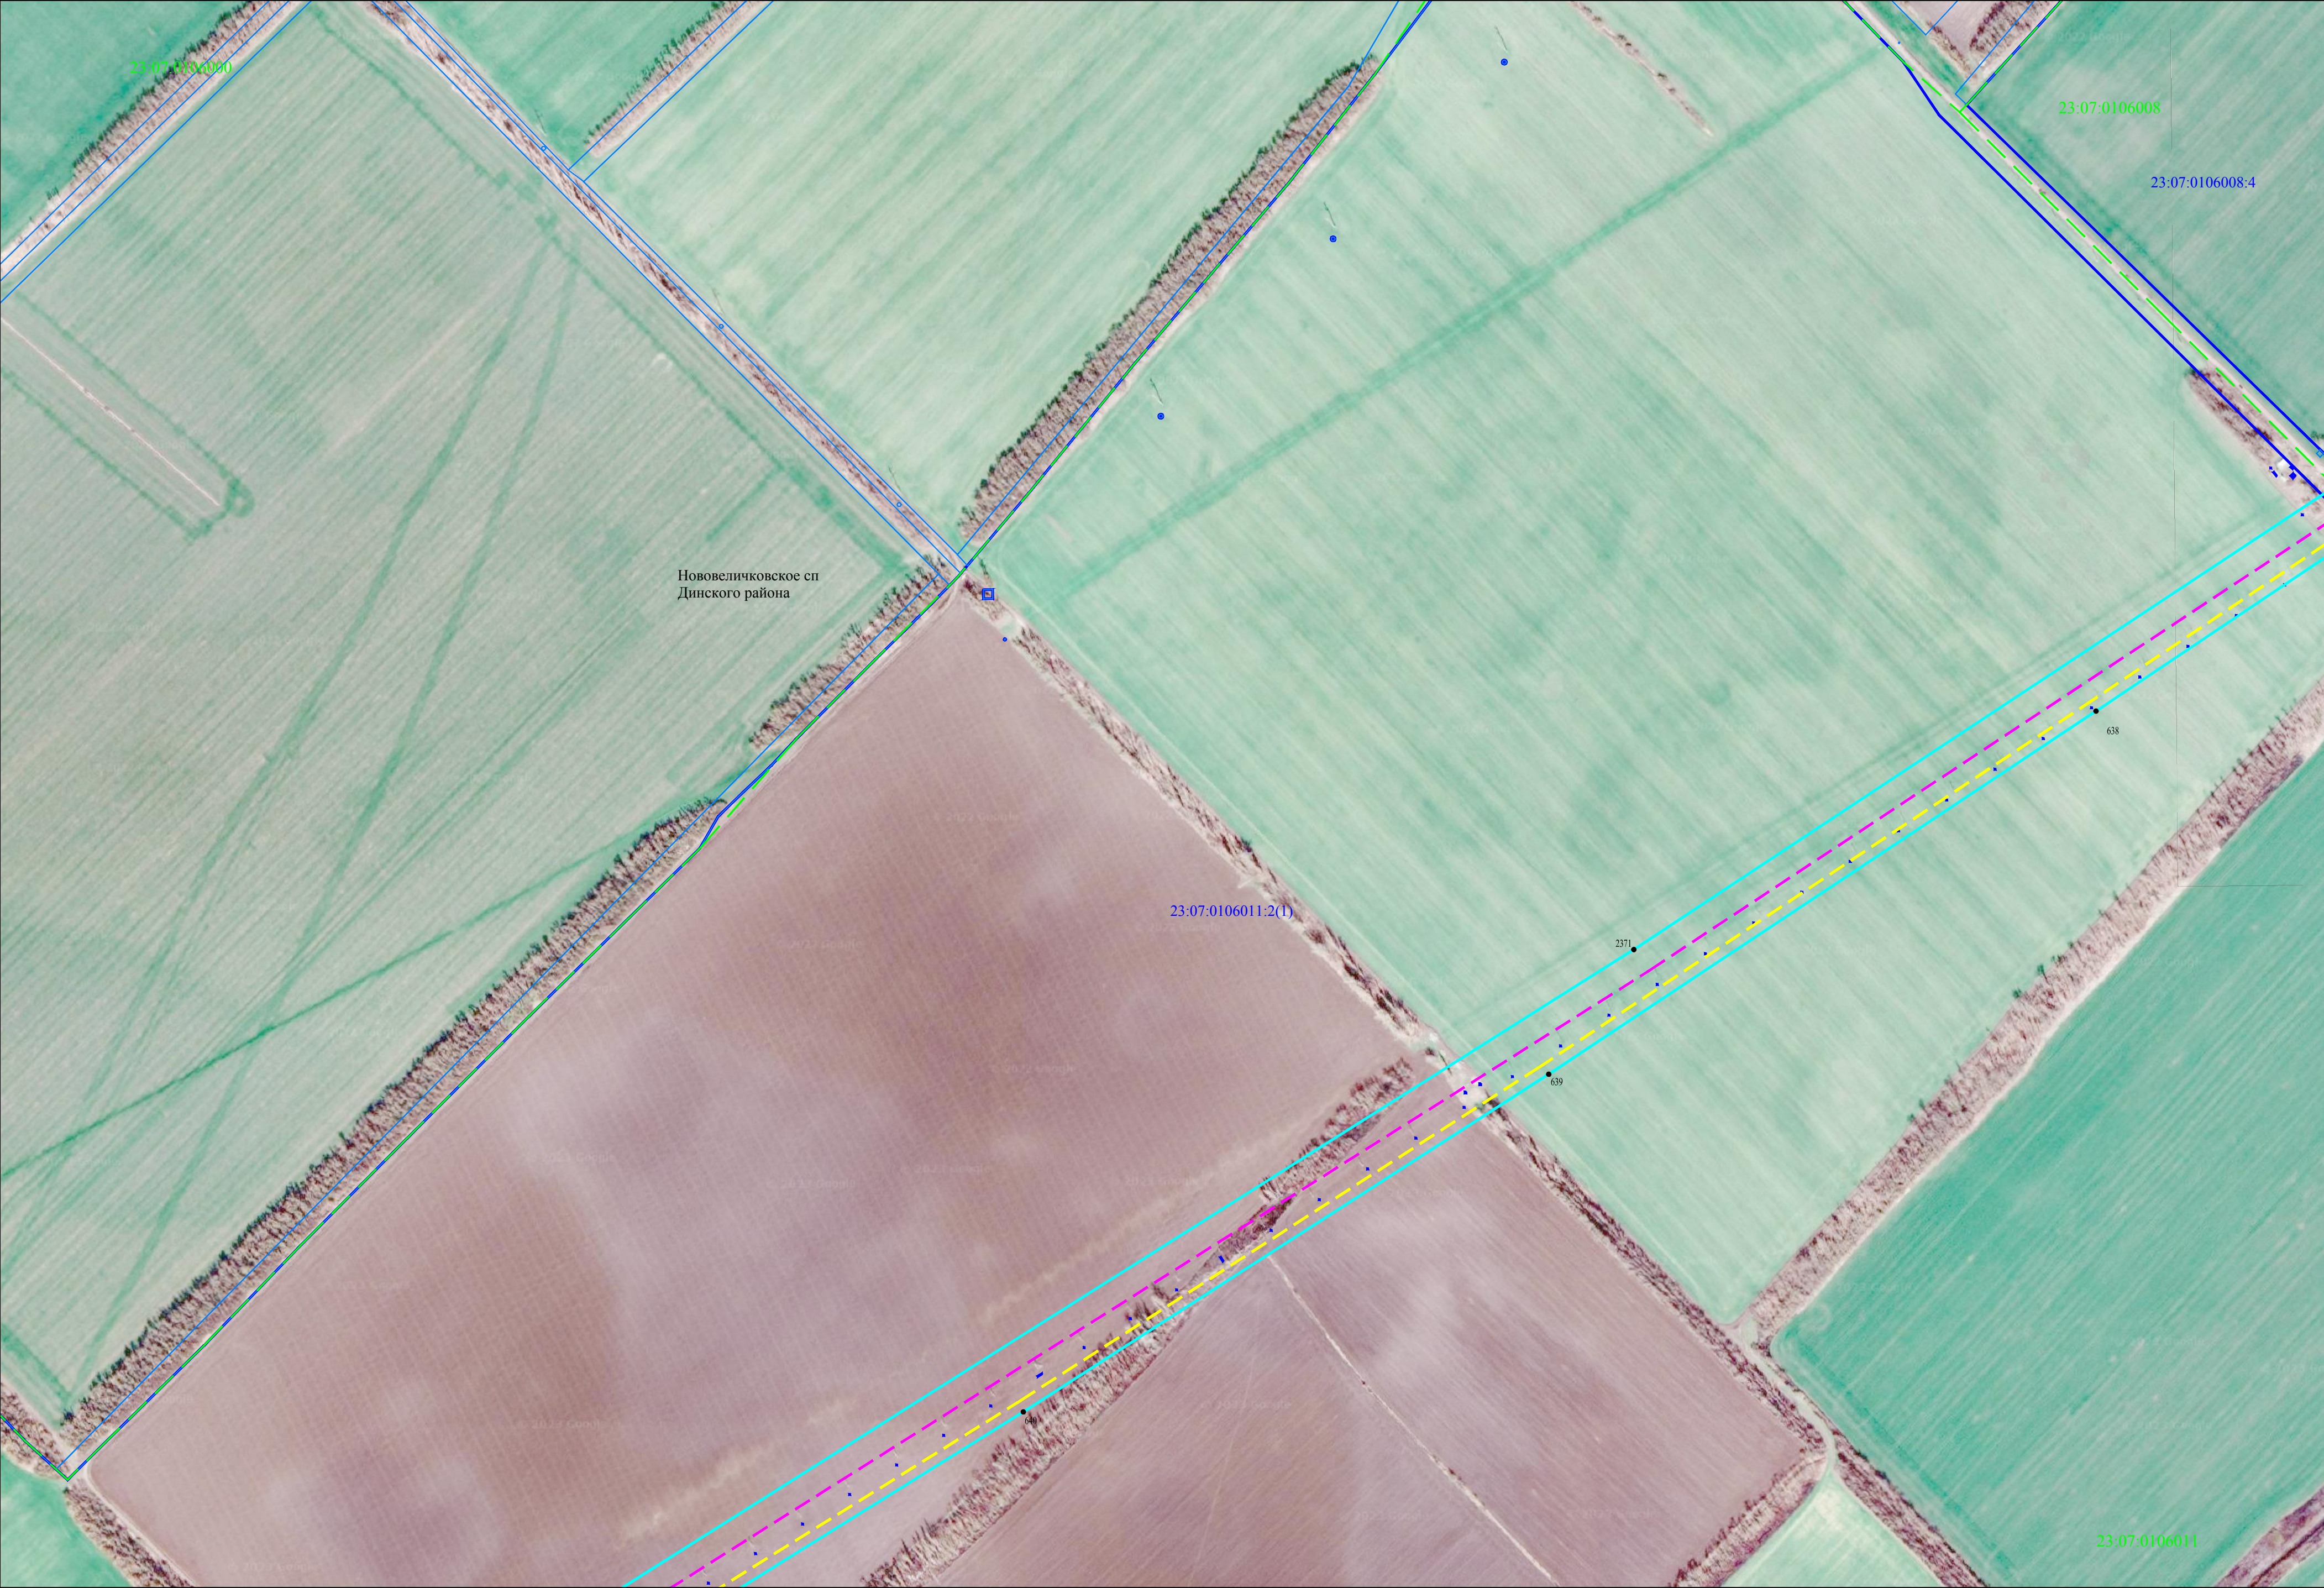

Схема расположения границ публичного сервитута

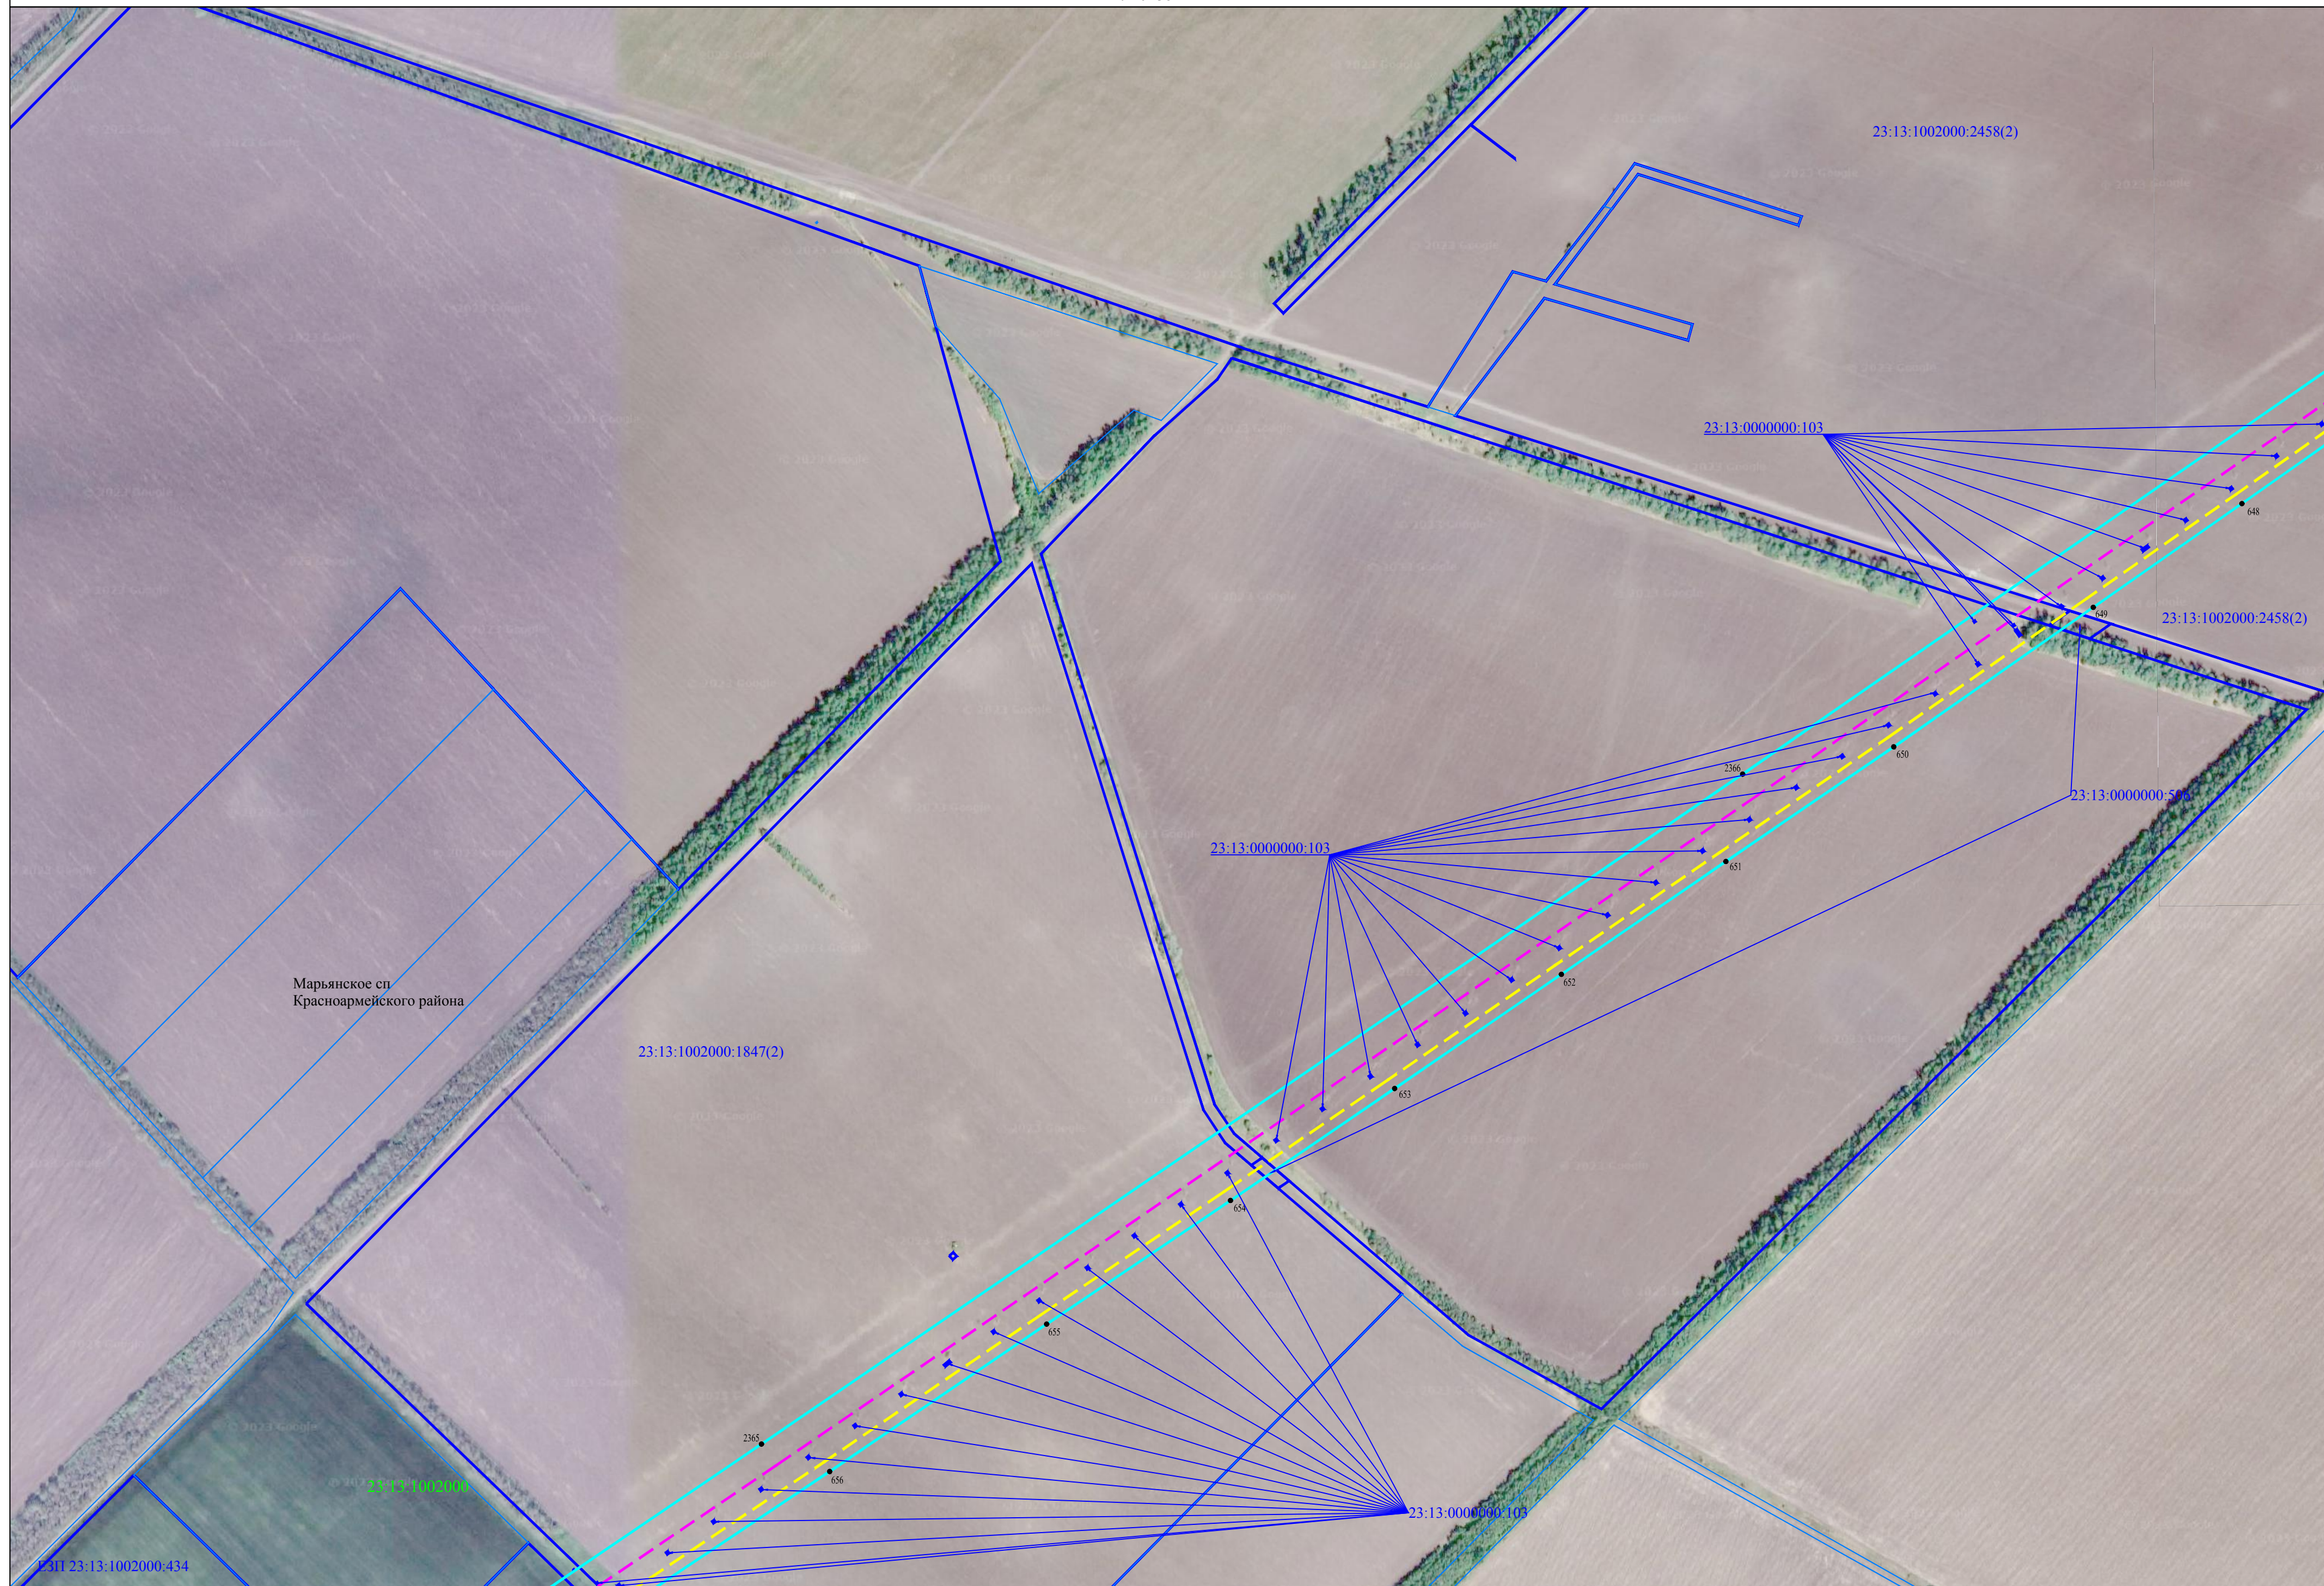Лист 38



Используемые условные знаки и обозначения представлены на листе 86

Масштаб 1:4000












Схема расположения границ публичного сервитута

Лист 41

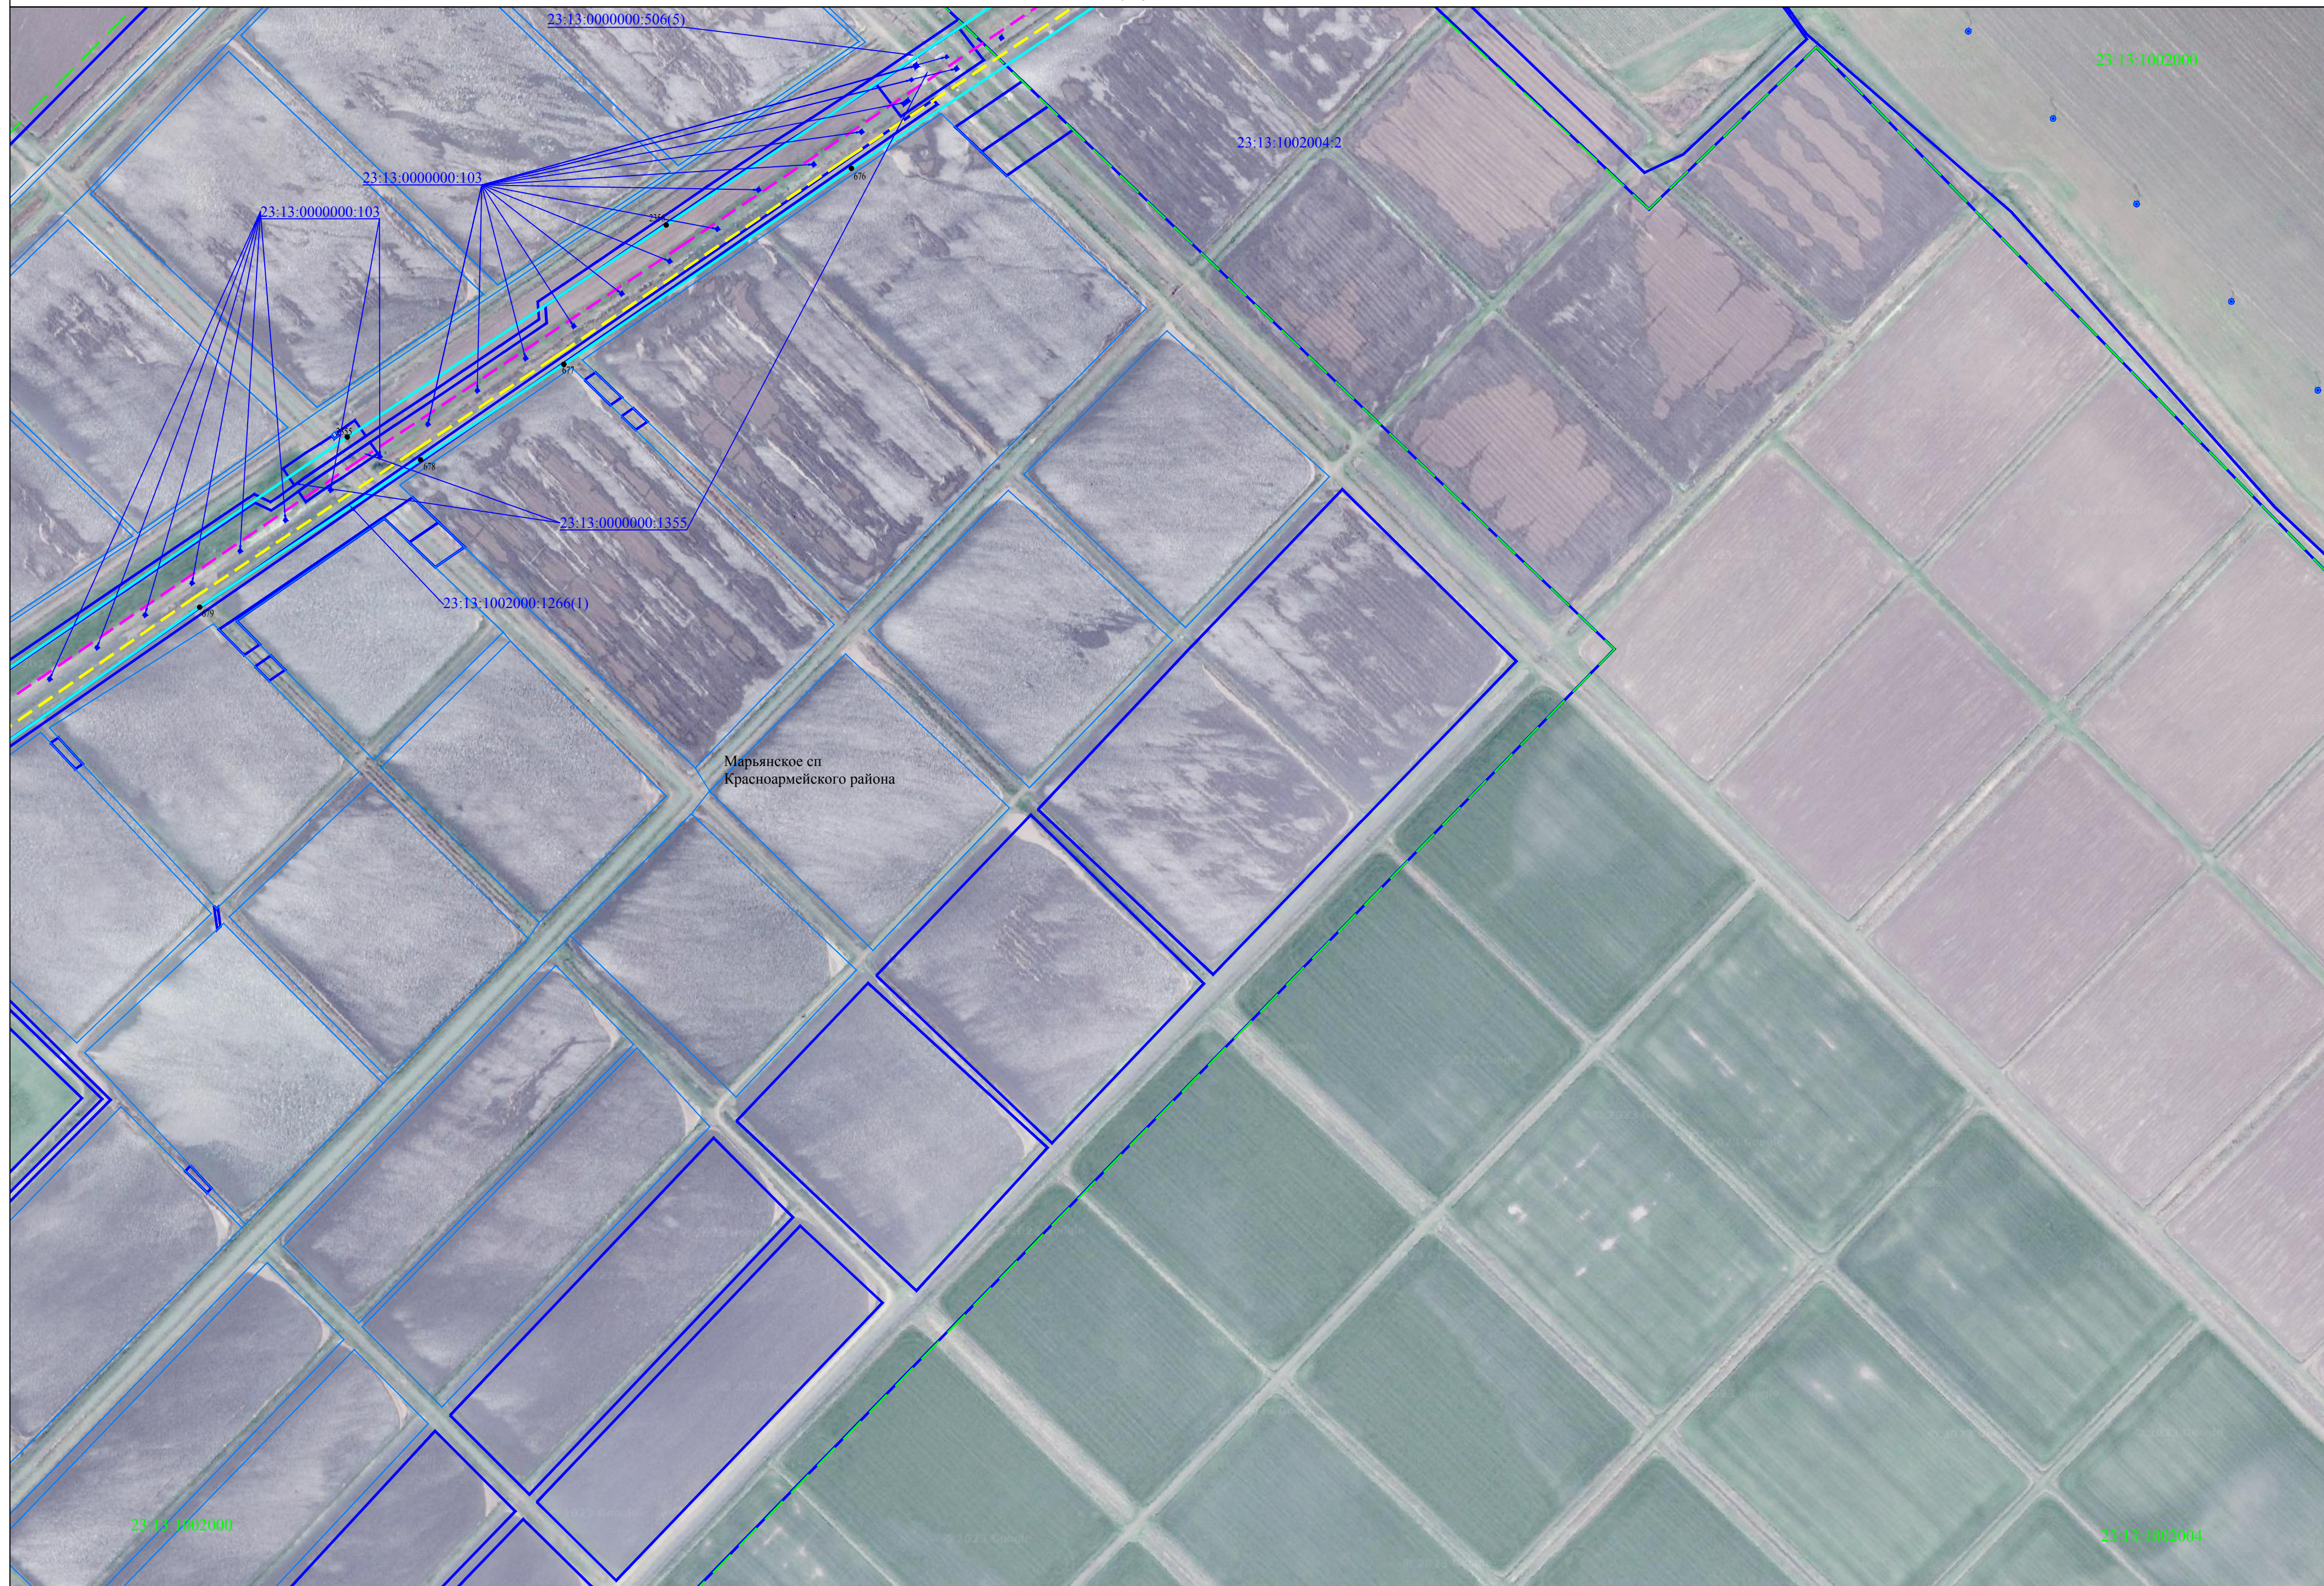








Схема расположения границ публичного сервитута


Лист 43



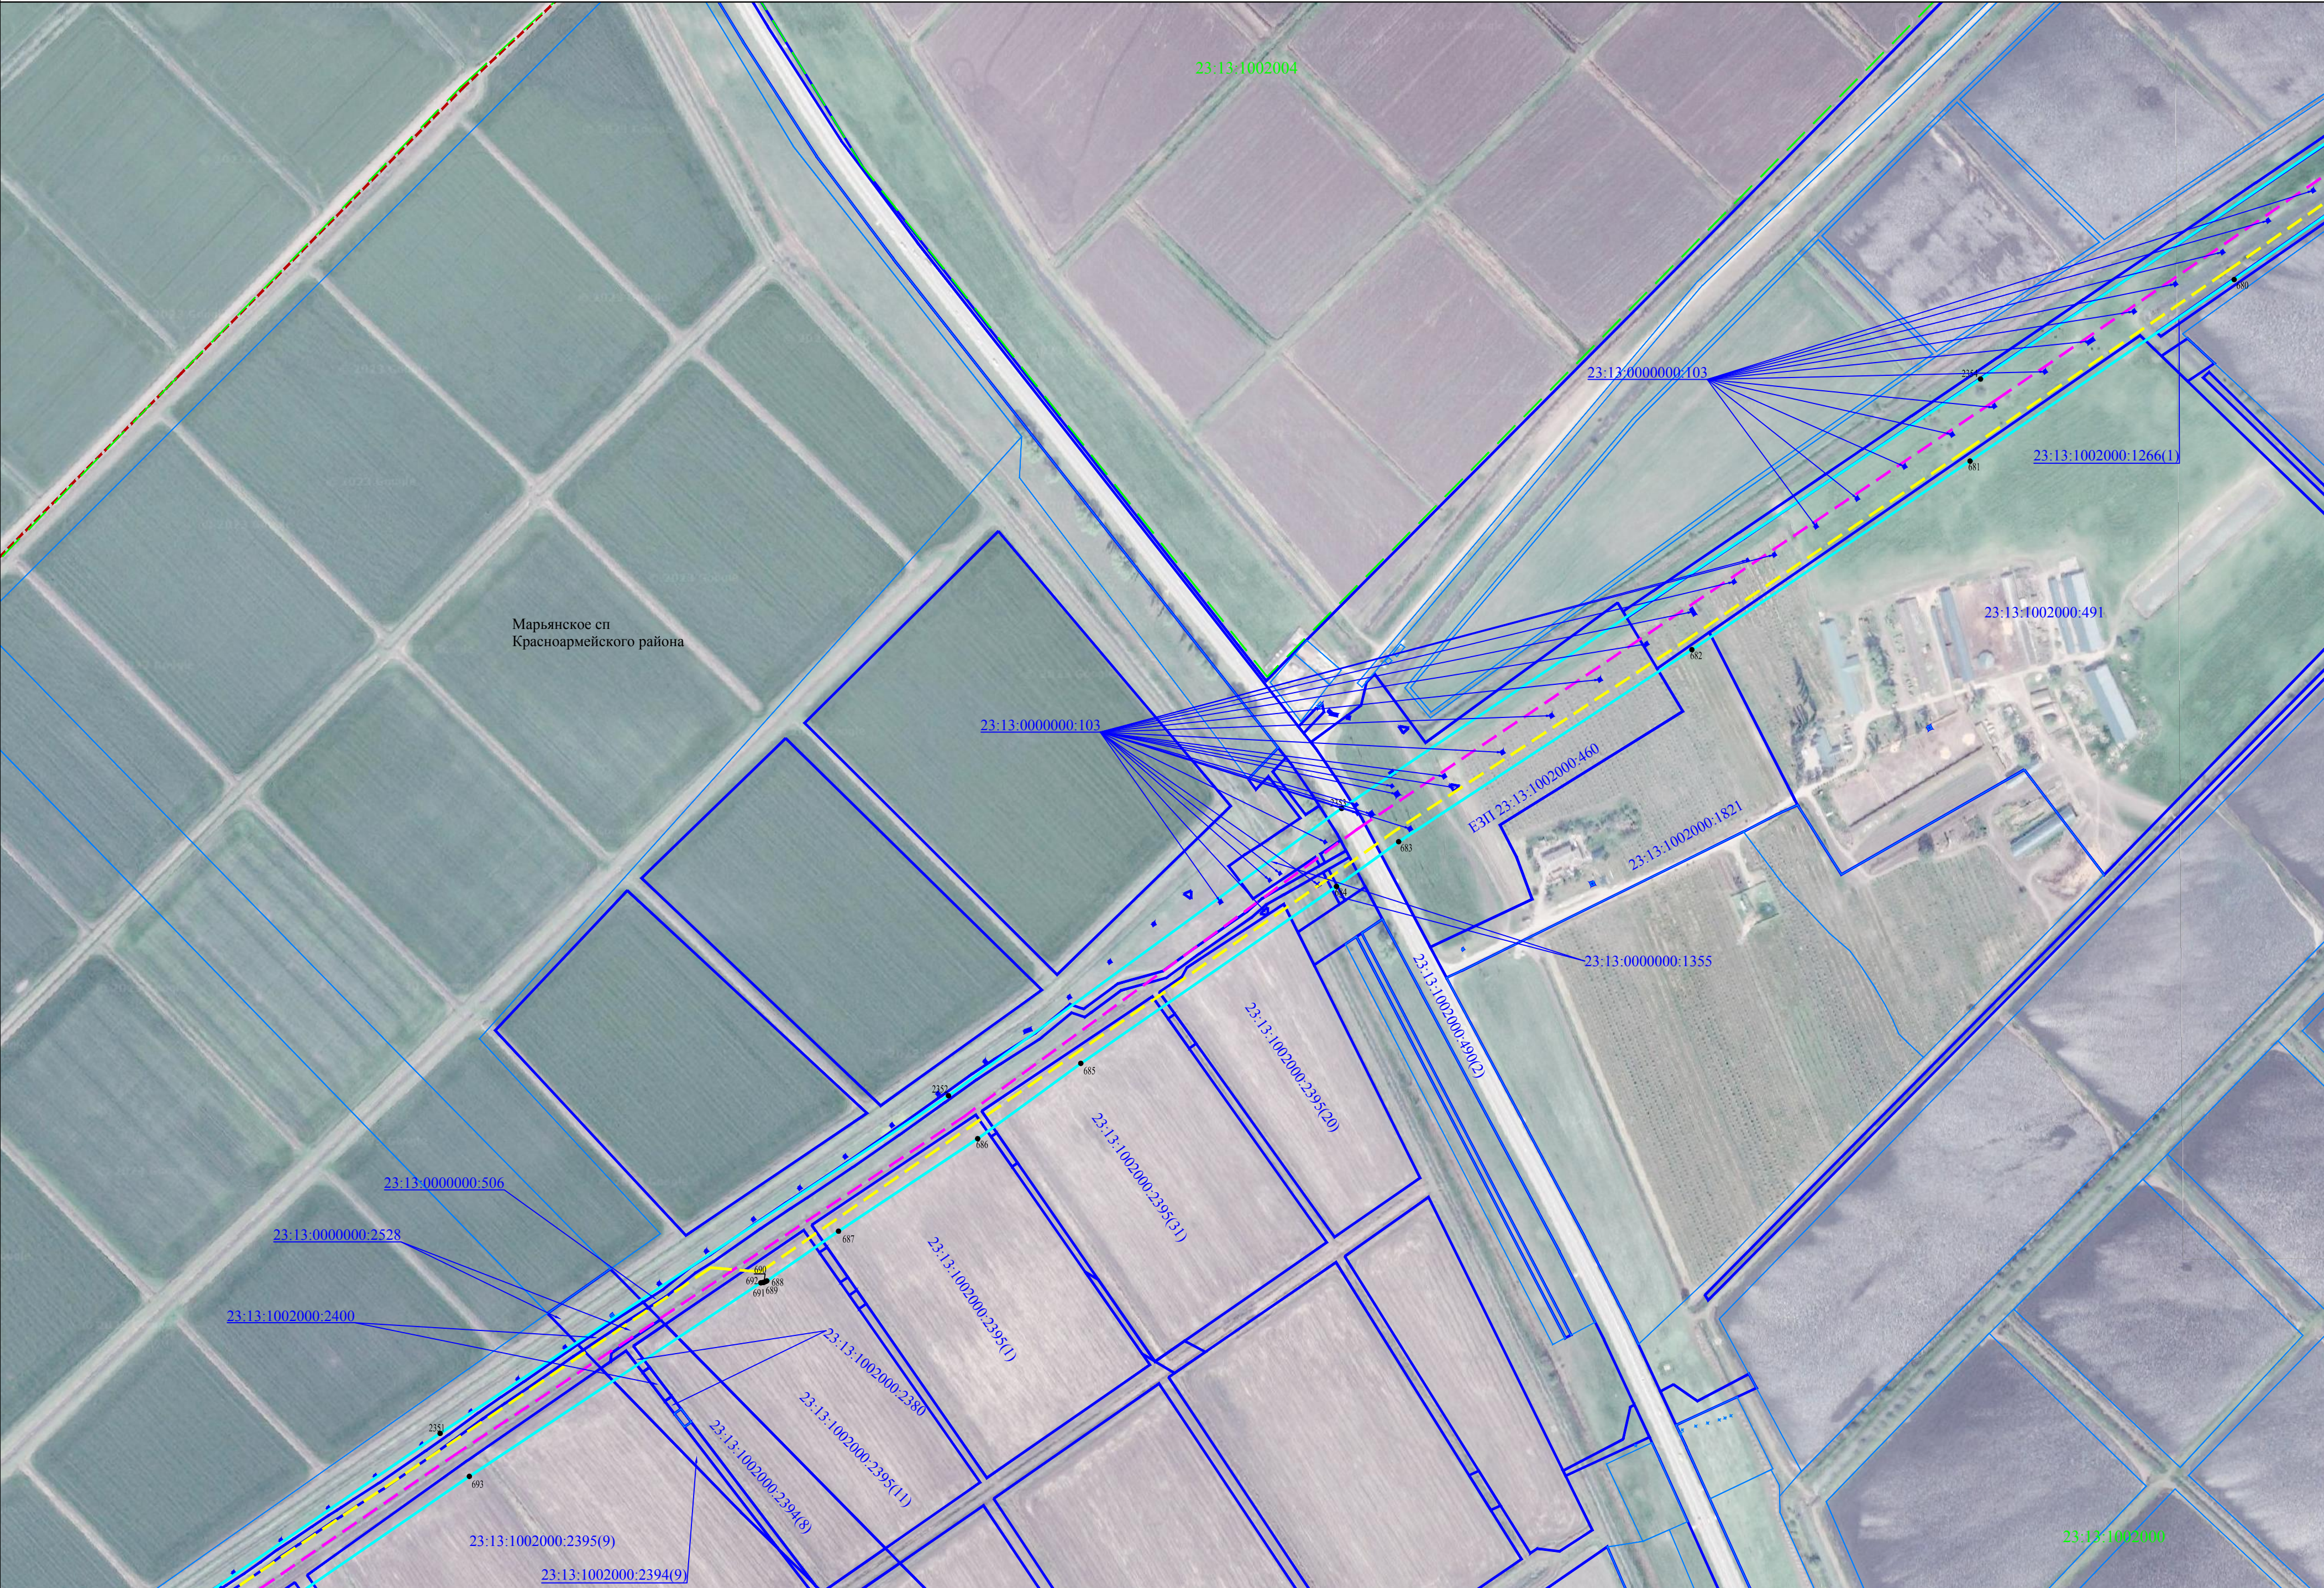

Схема расположения границ публичного сервитута

Лист 44

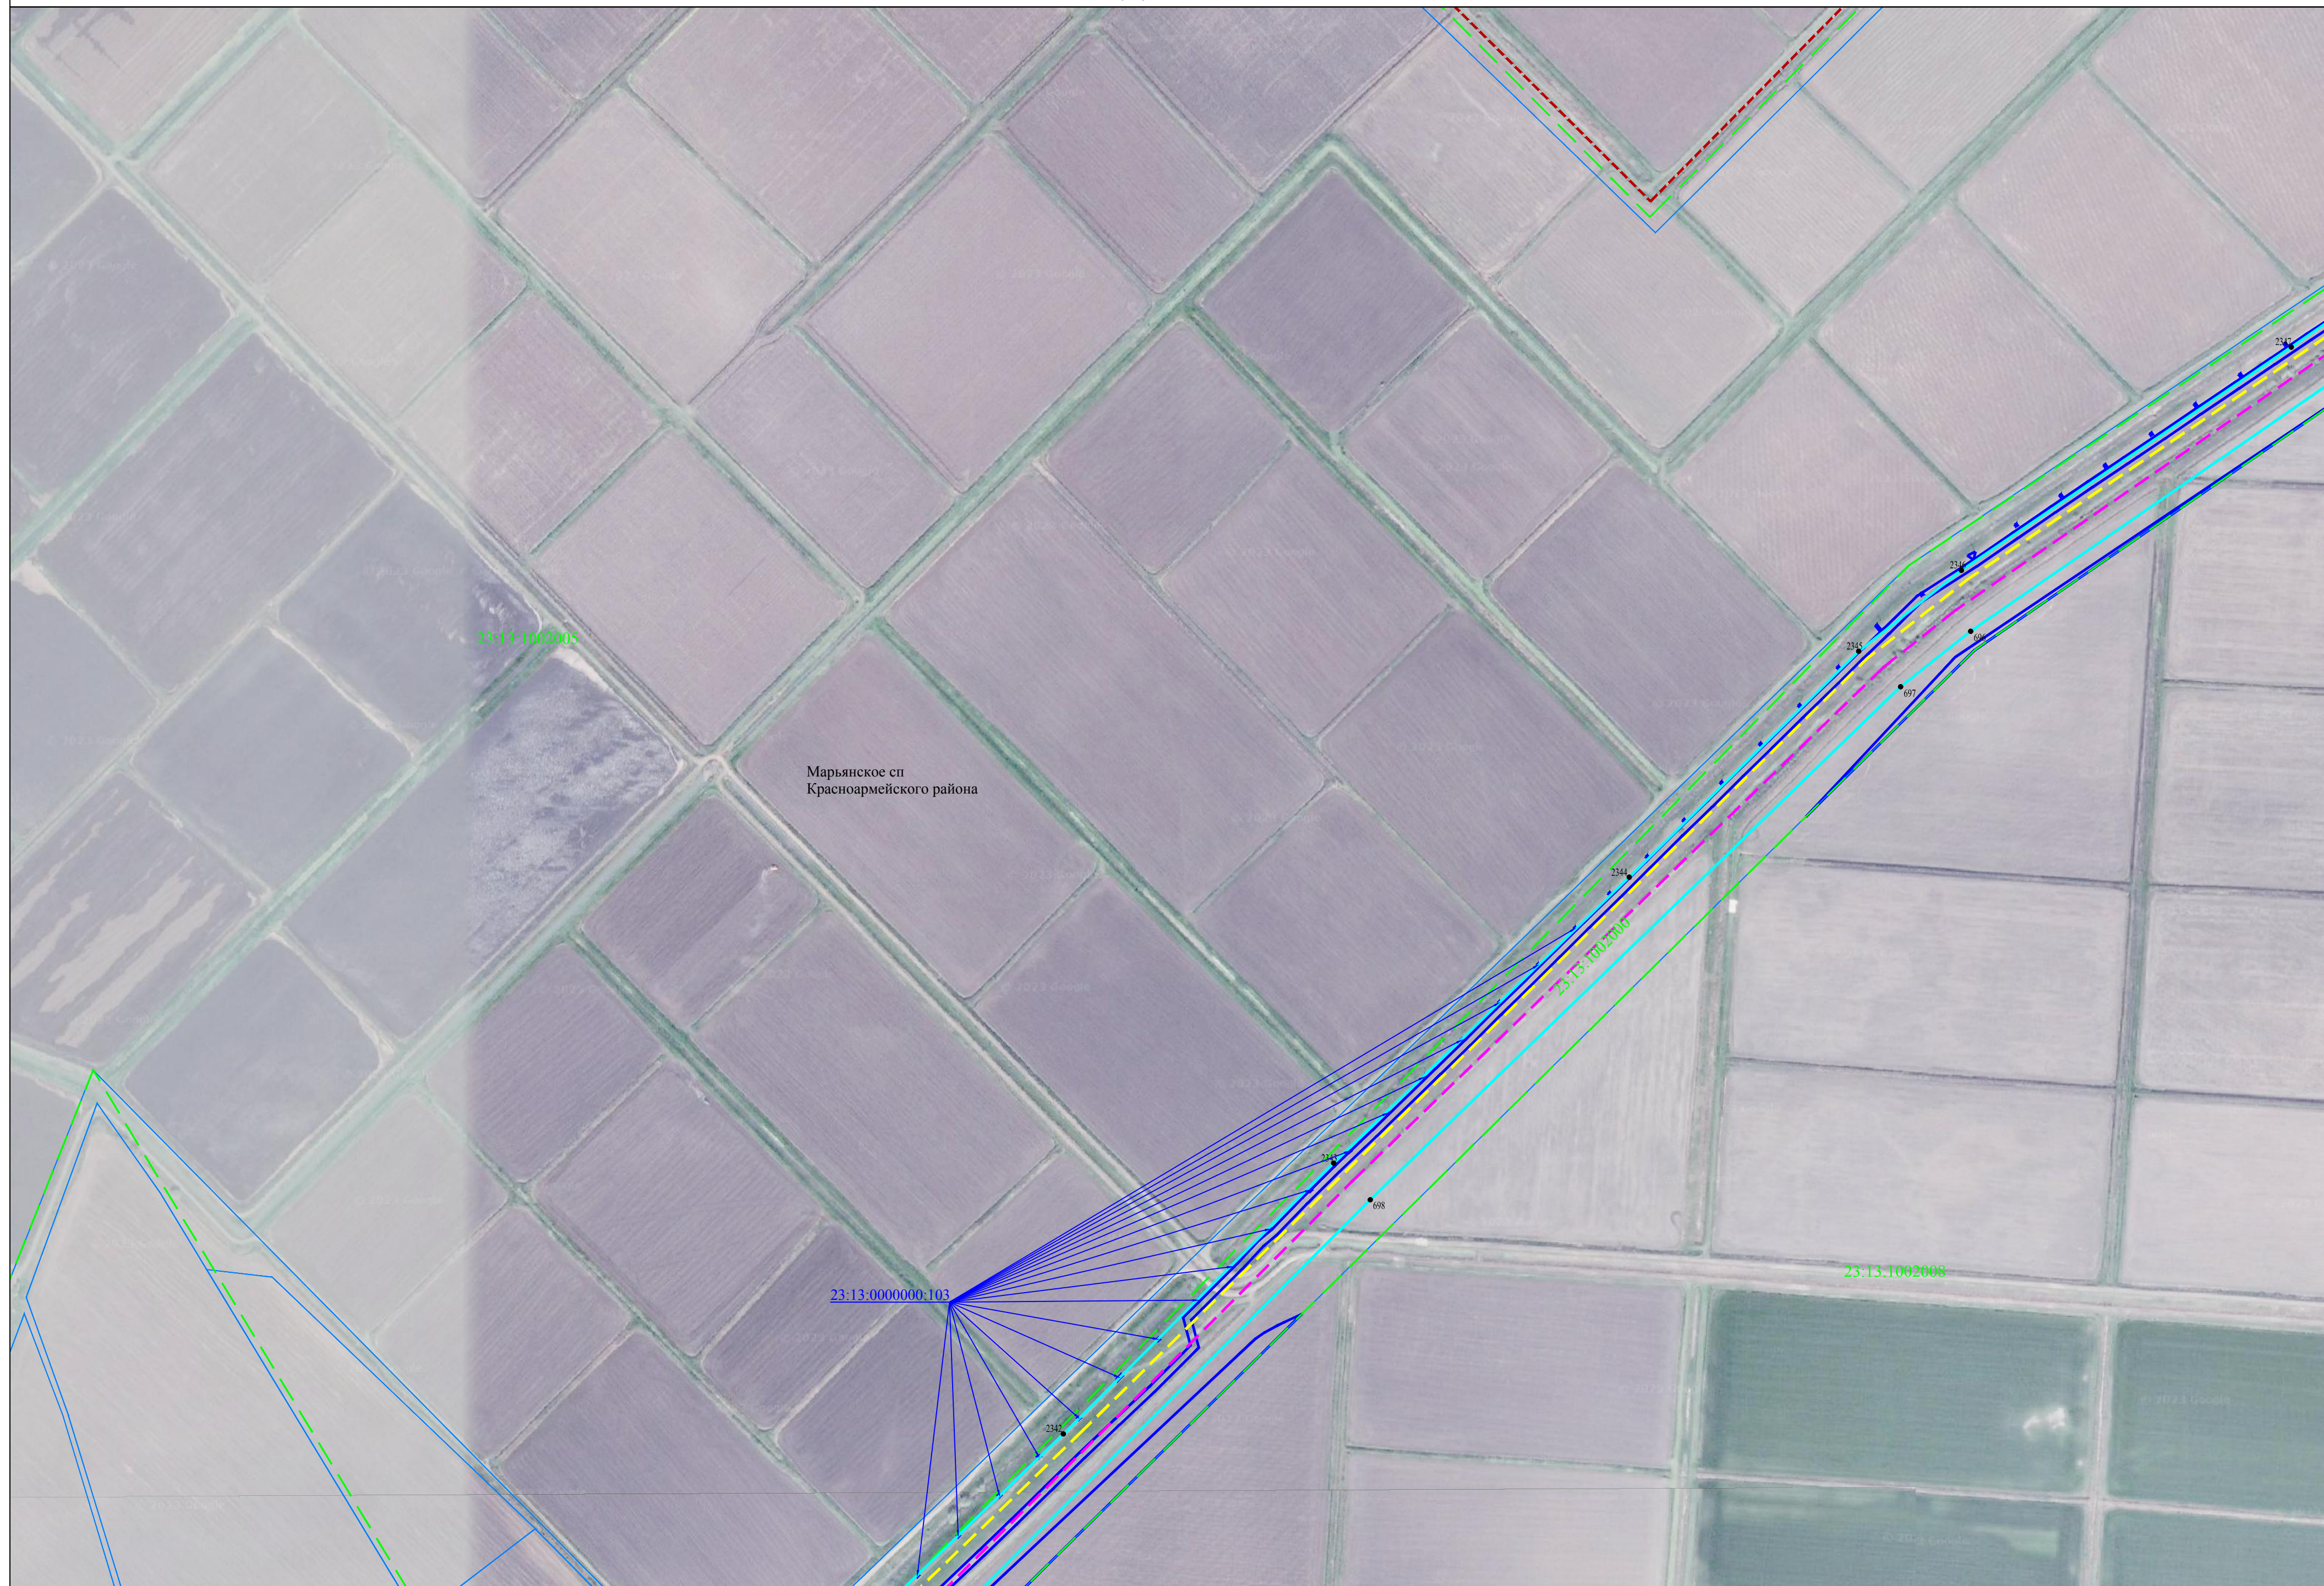












Схема расположения границ публичного сервитута

Лист 47



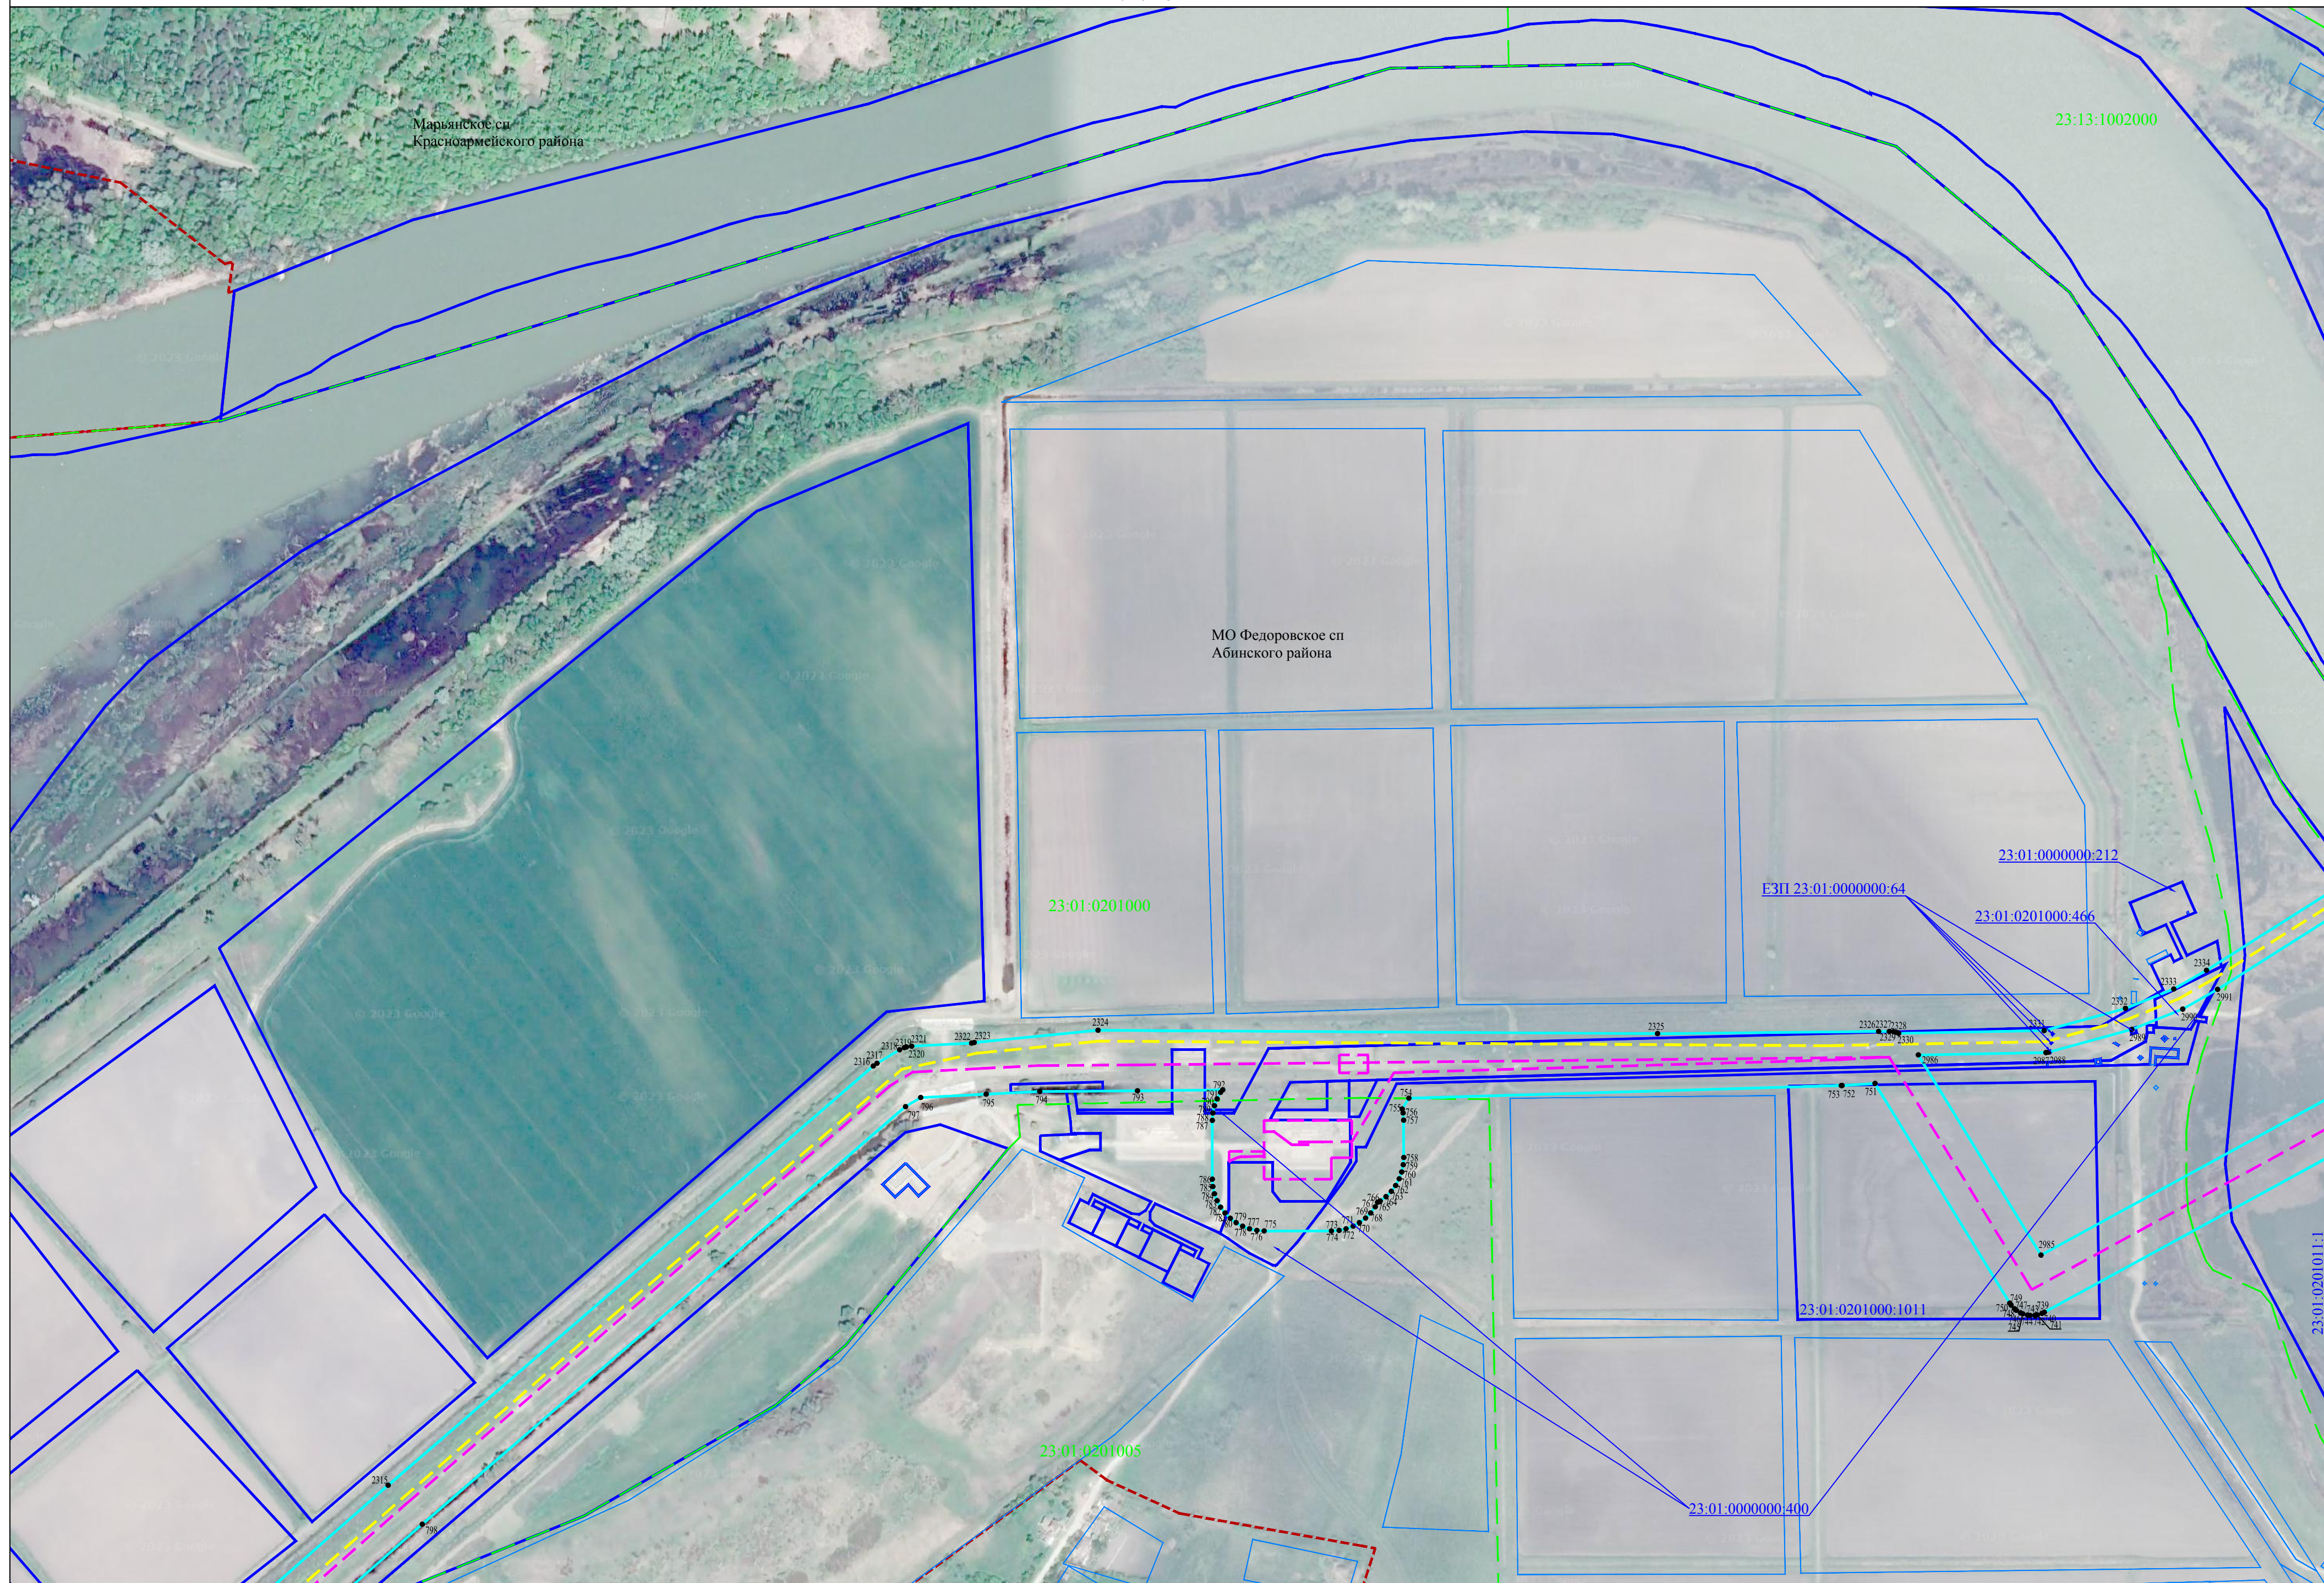

Схема расположения границ публичного сервитута

Лист 48

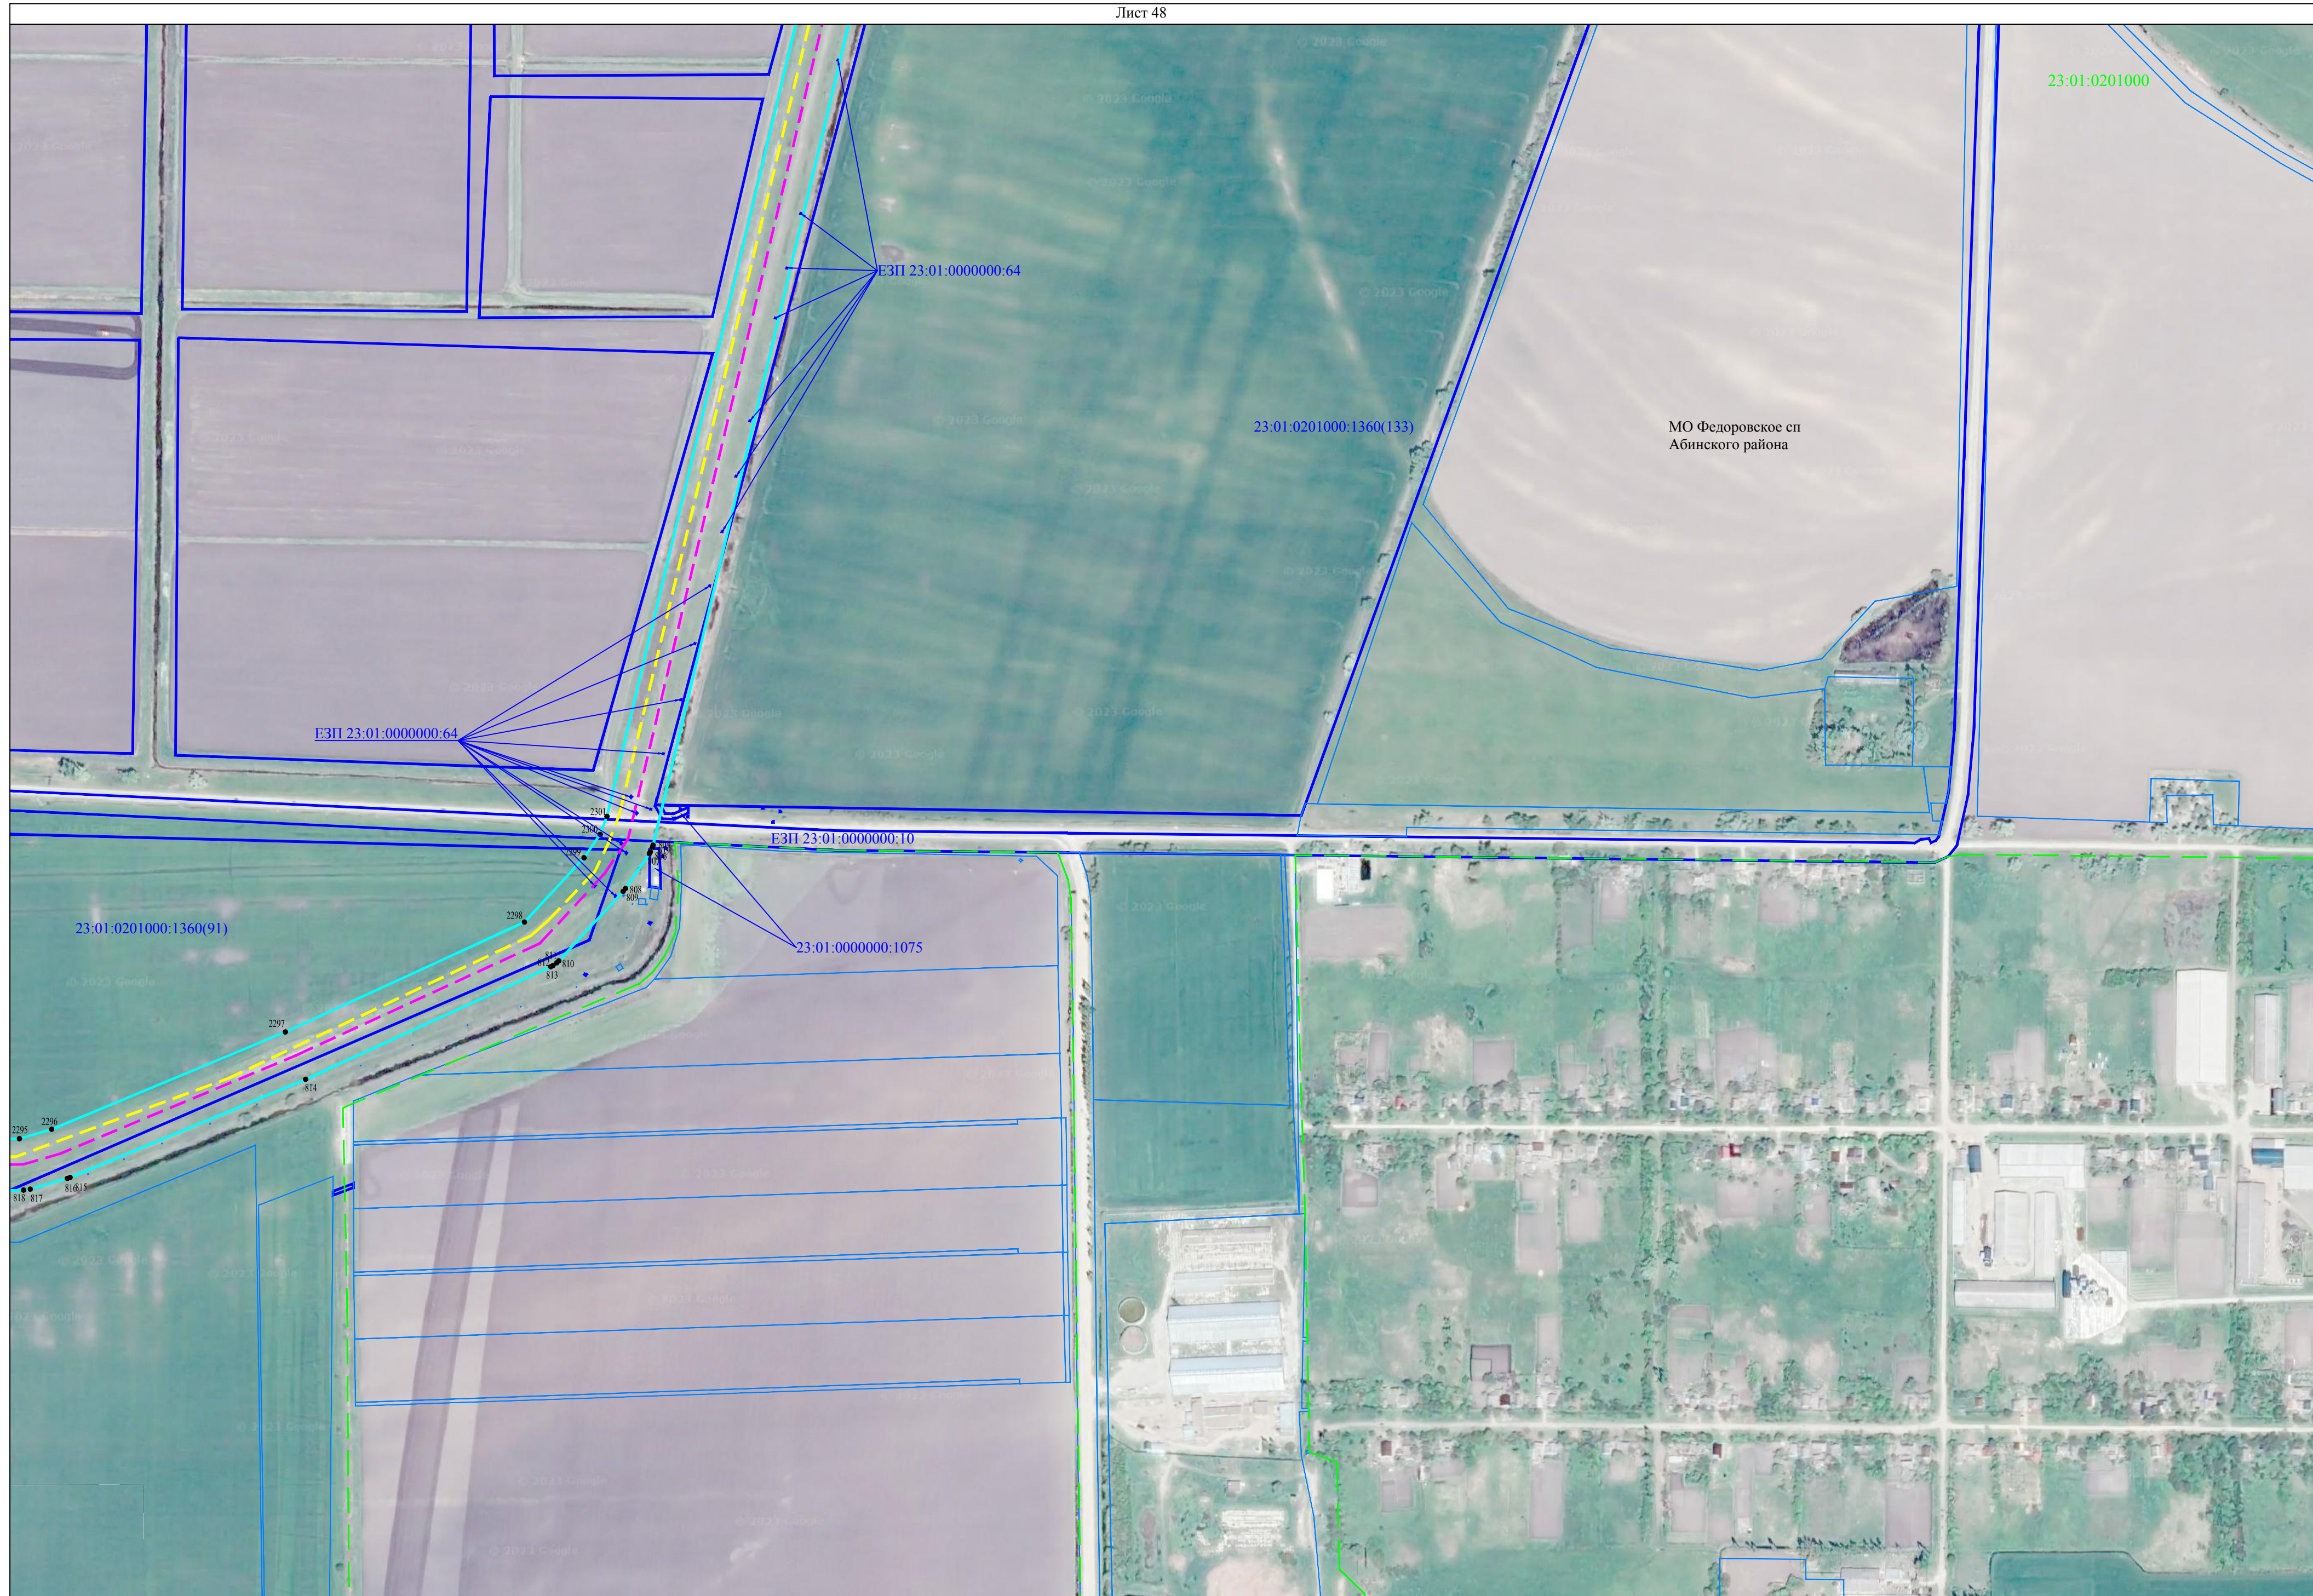








Схема расположения границ публичного сервитута

Лист 50









Схема расположения границ публичного сервитута

Лист 52





Схема расположения границ публичного сервитута

Лист 53









Схема расположения границ публичного сервитута

Лист 55

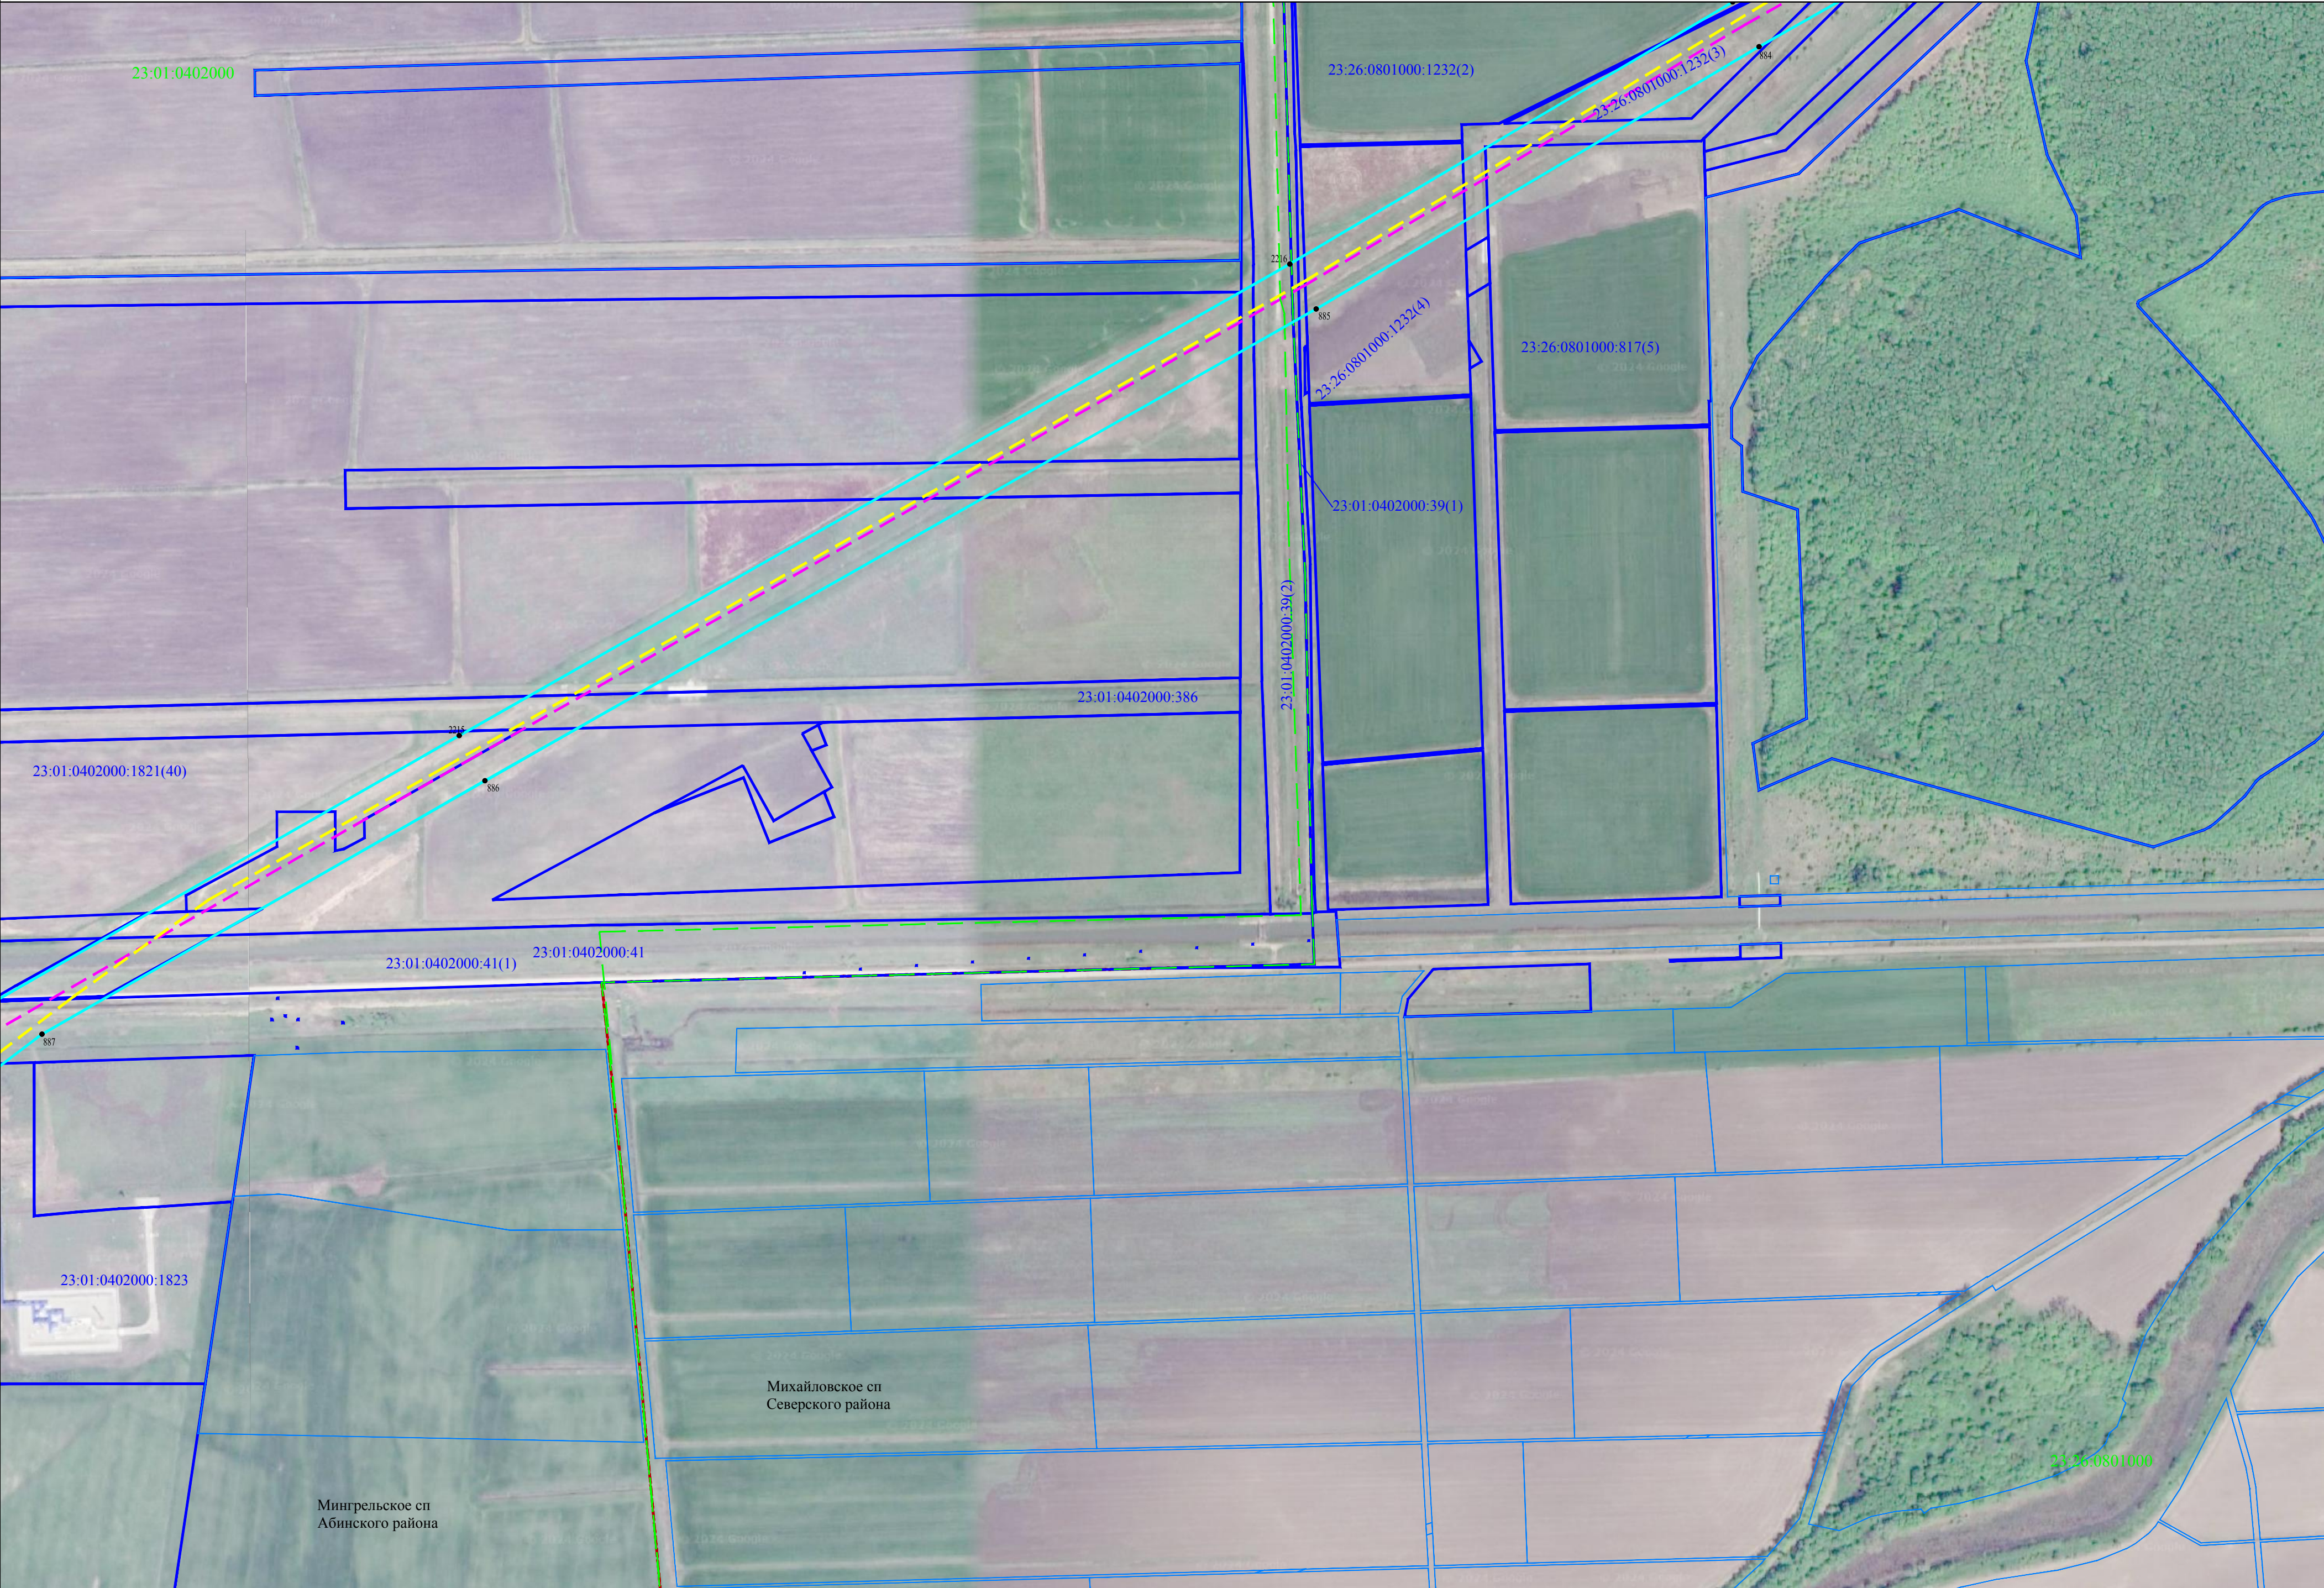








Схема расположения границ публичного сервитута

Лист 57














### Схема расположения границ публичного сервитута

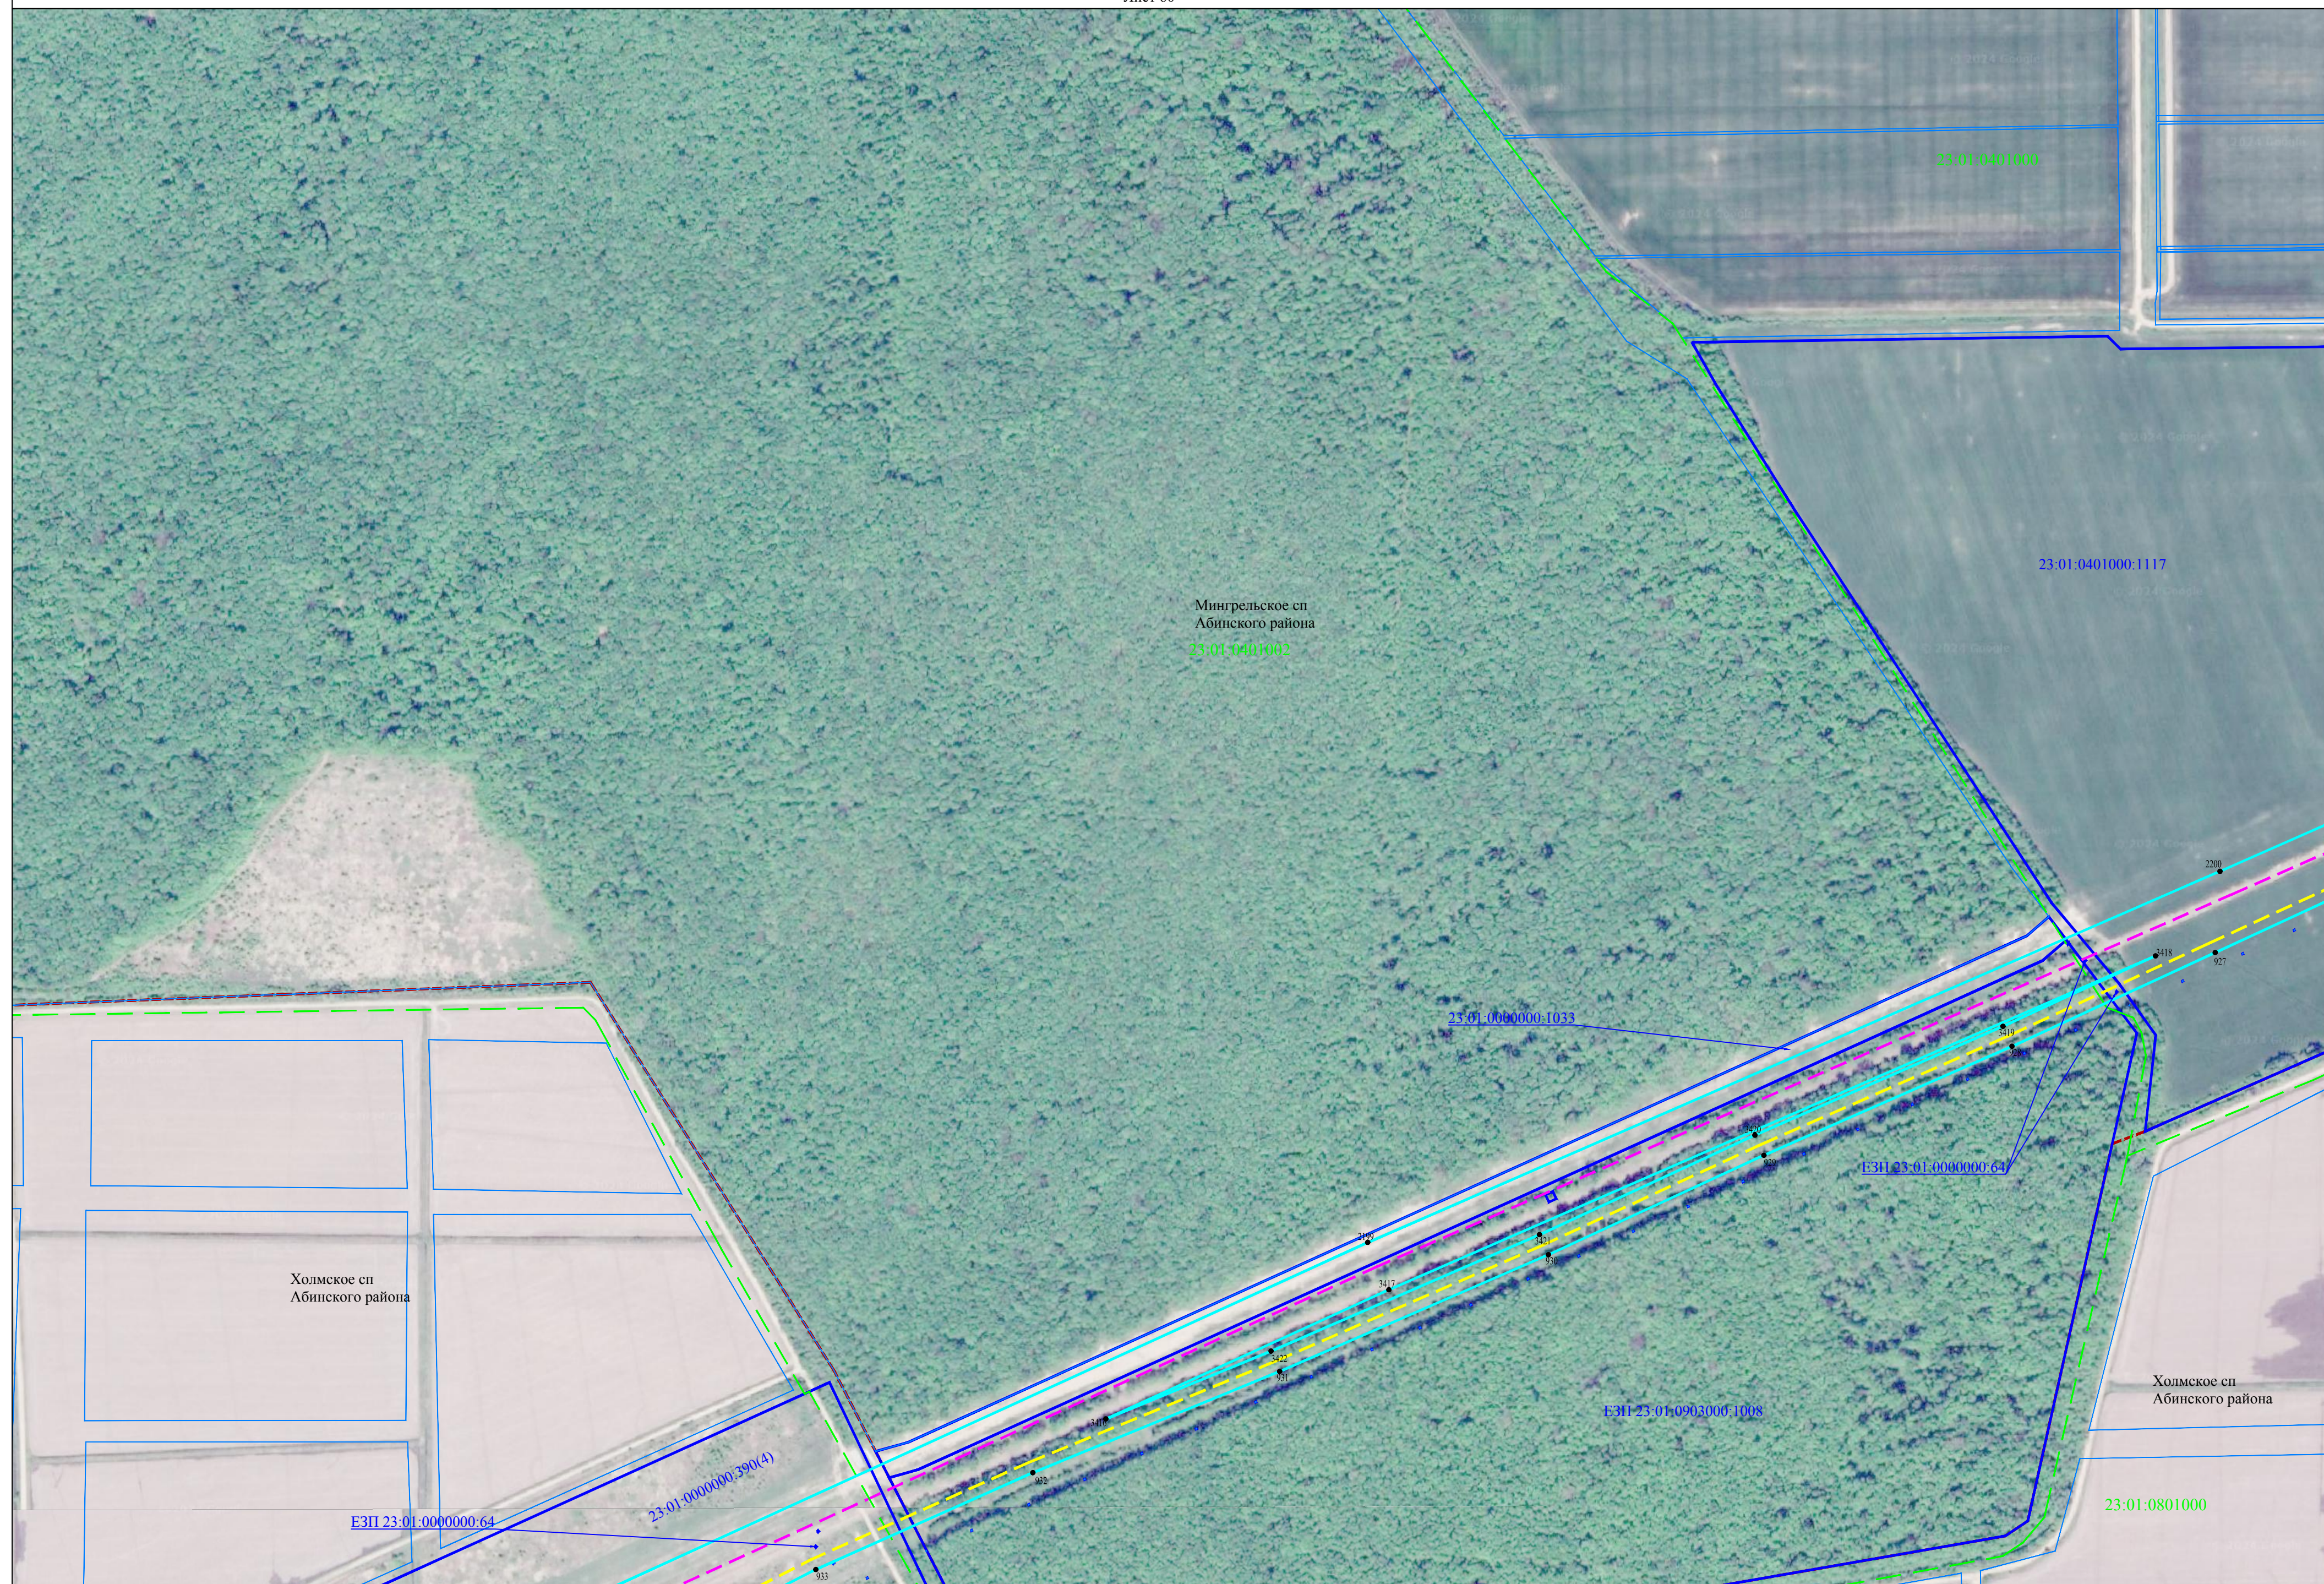Лист 60



Используемые условные знаки и обозначения представлены на листе 86

Масштаб 1:4000



Схема расположения границ публичного сервитута

Лист 61













Схема расположения границ публичного сервитута

Лист 64






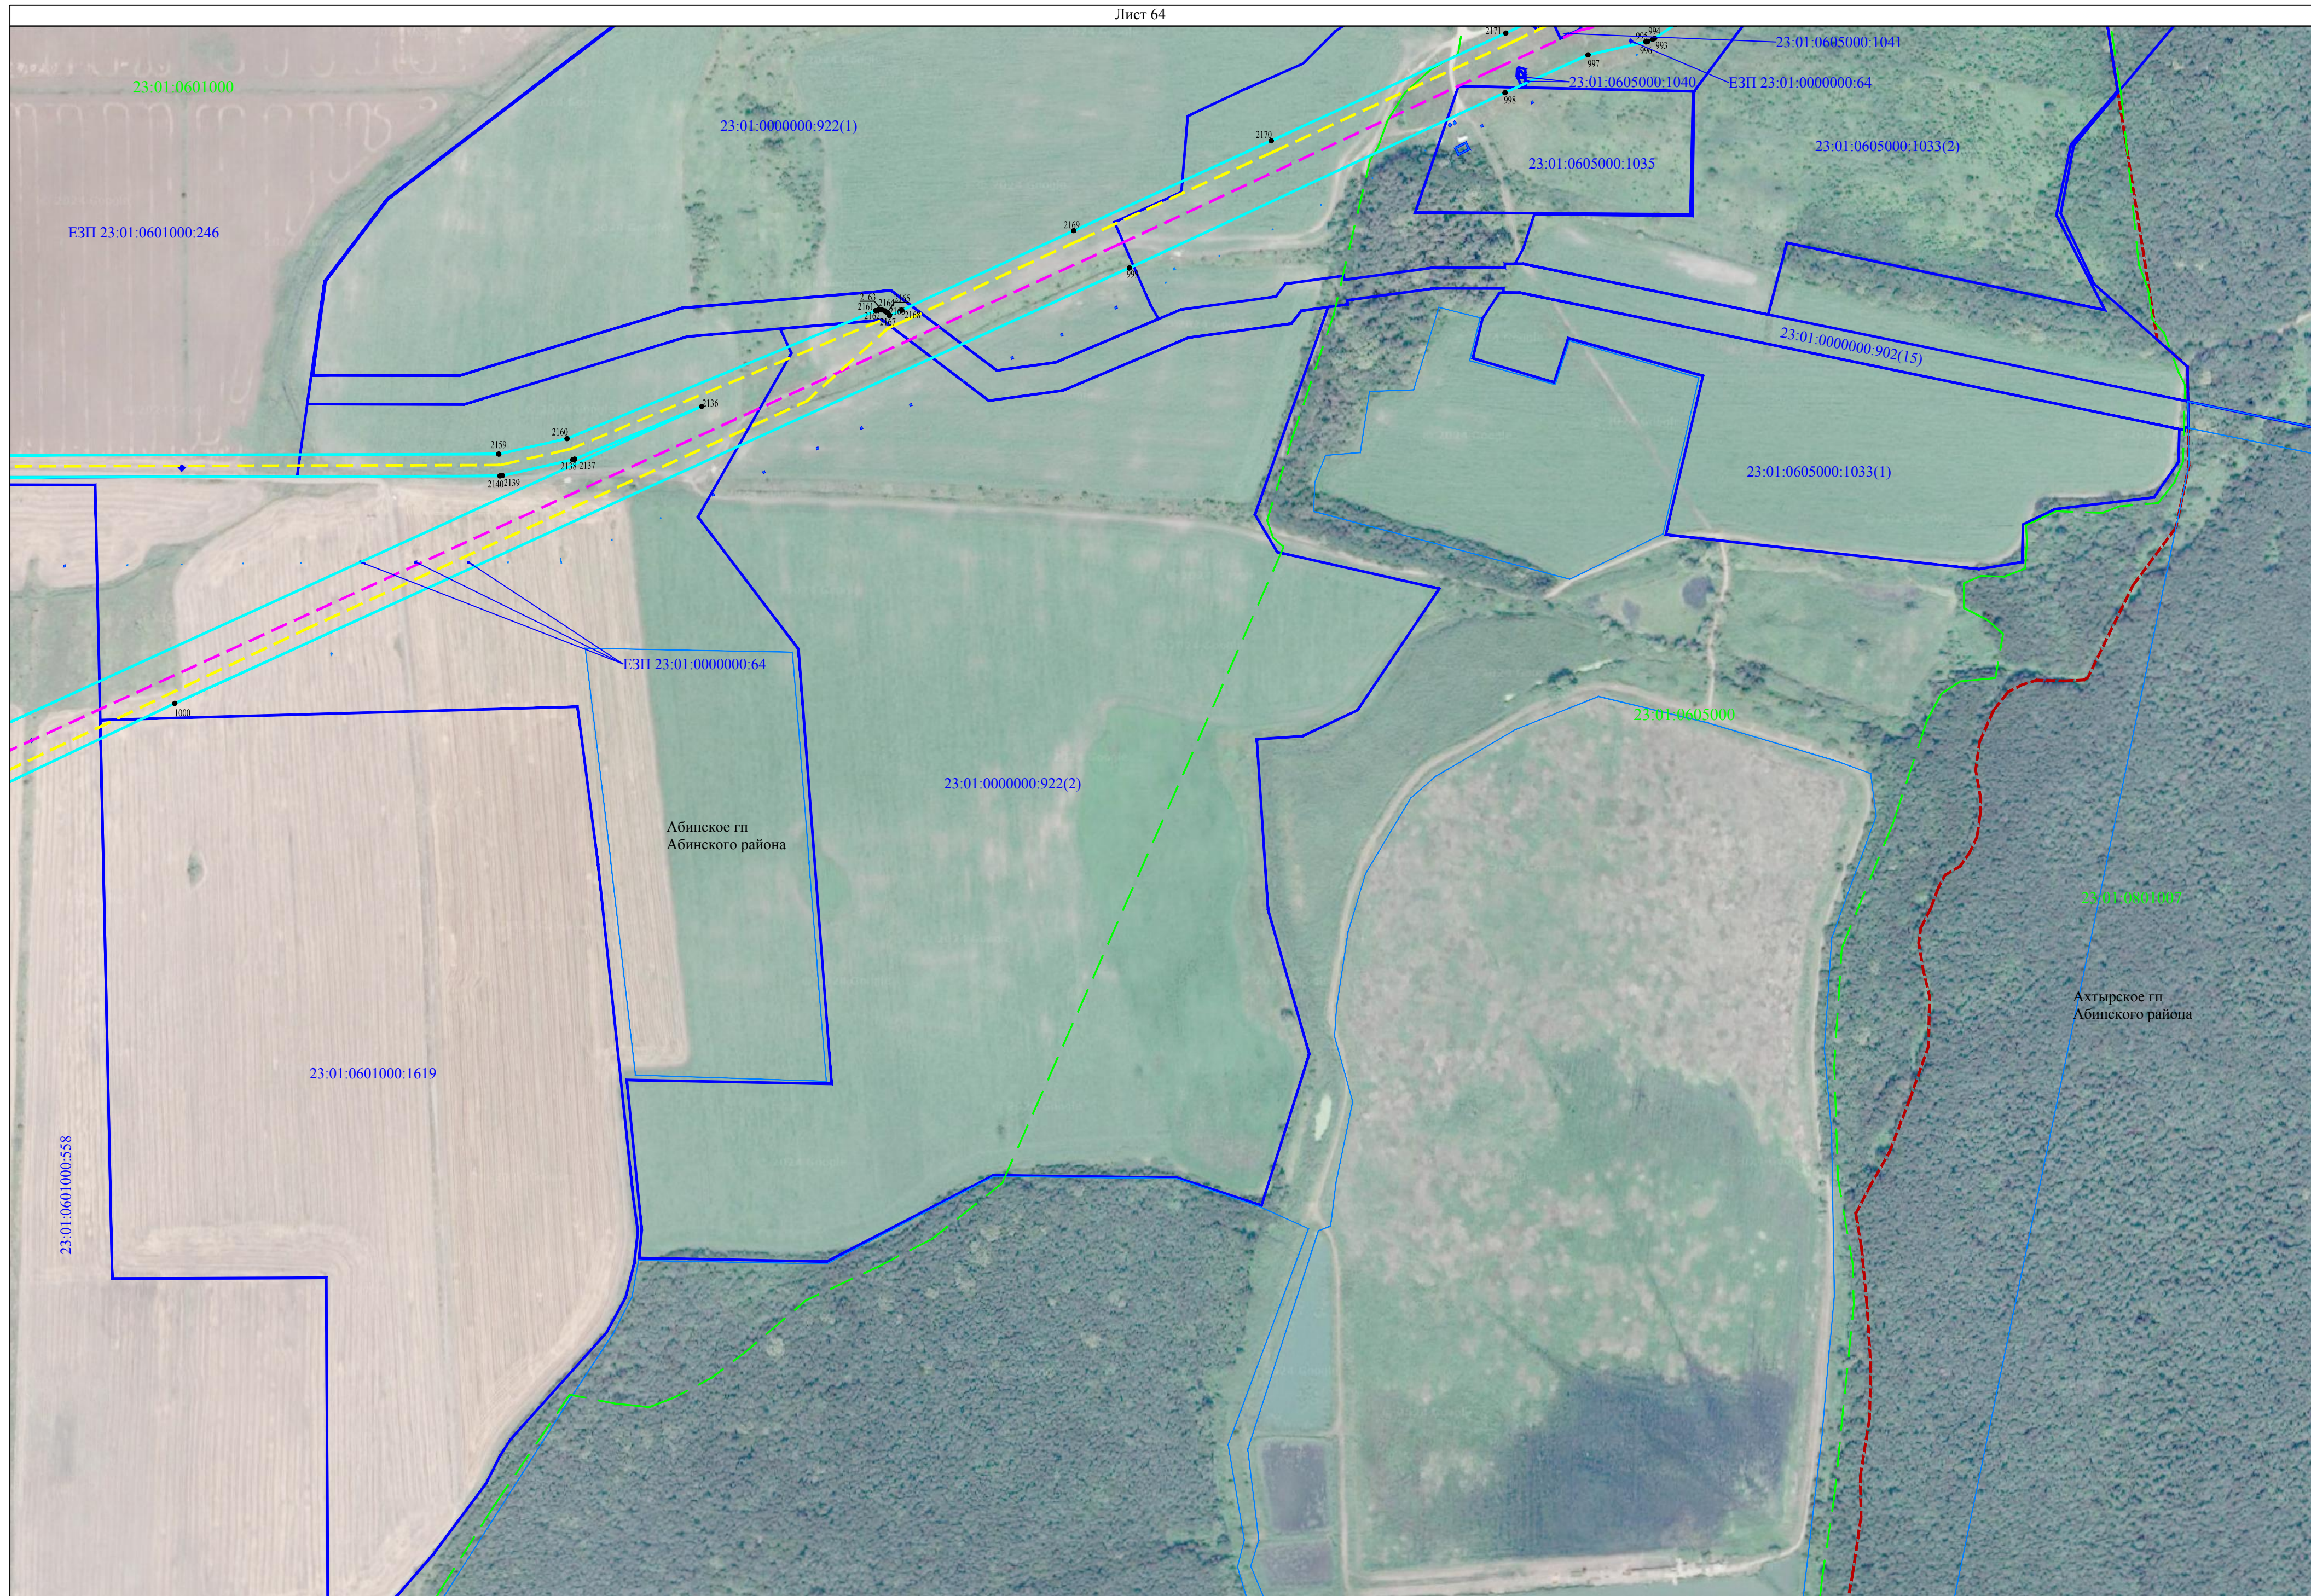Схема расположения границ публичного сервитута

Лист 65

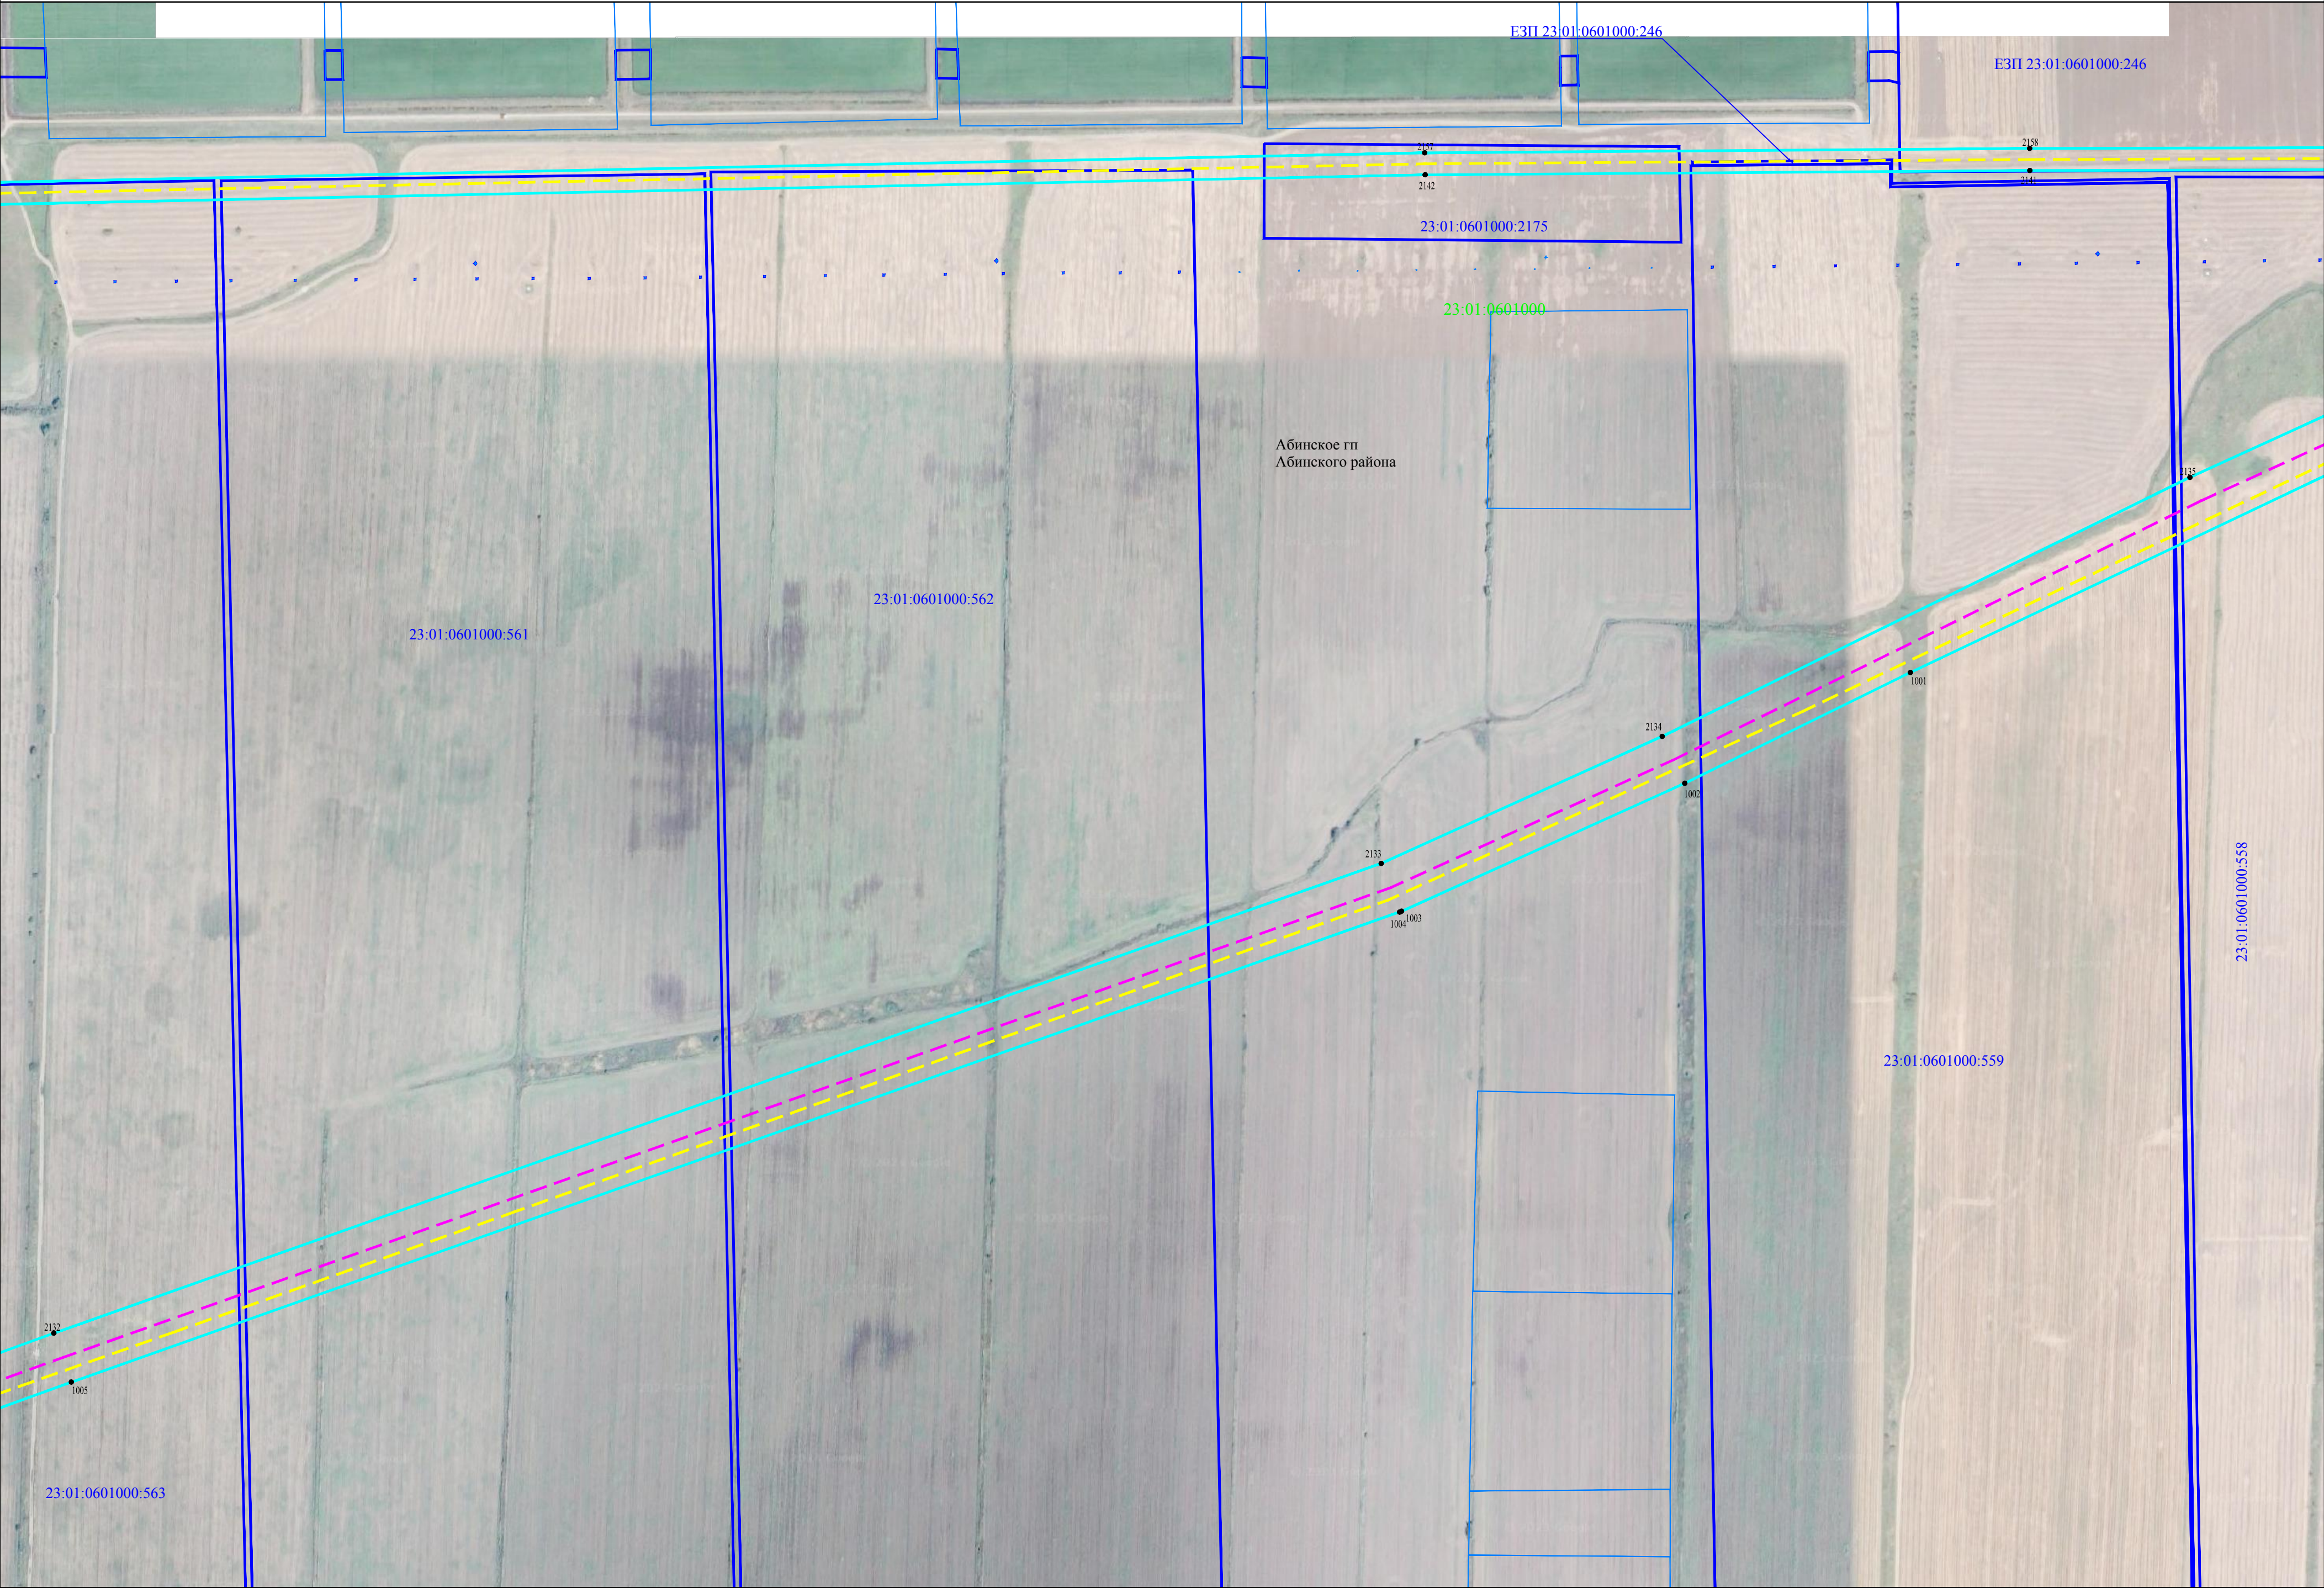








Схема расположения границ публичного сервитута


Лист 67





### Схема расположения границ публичного сервитута

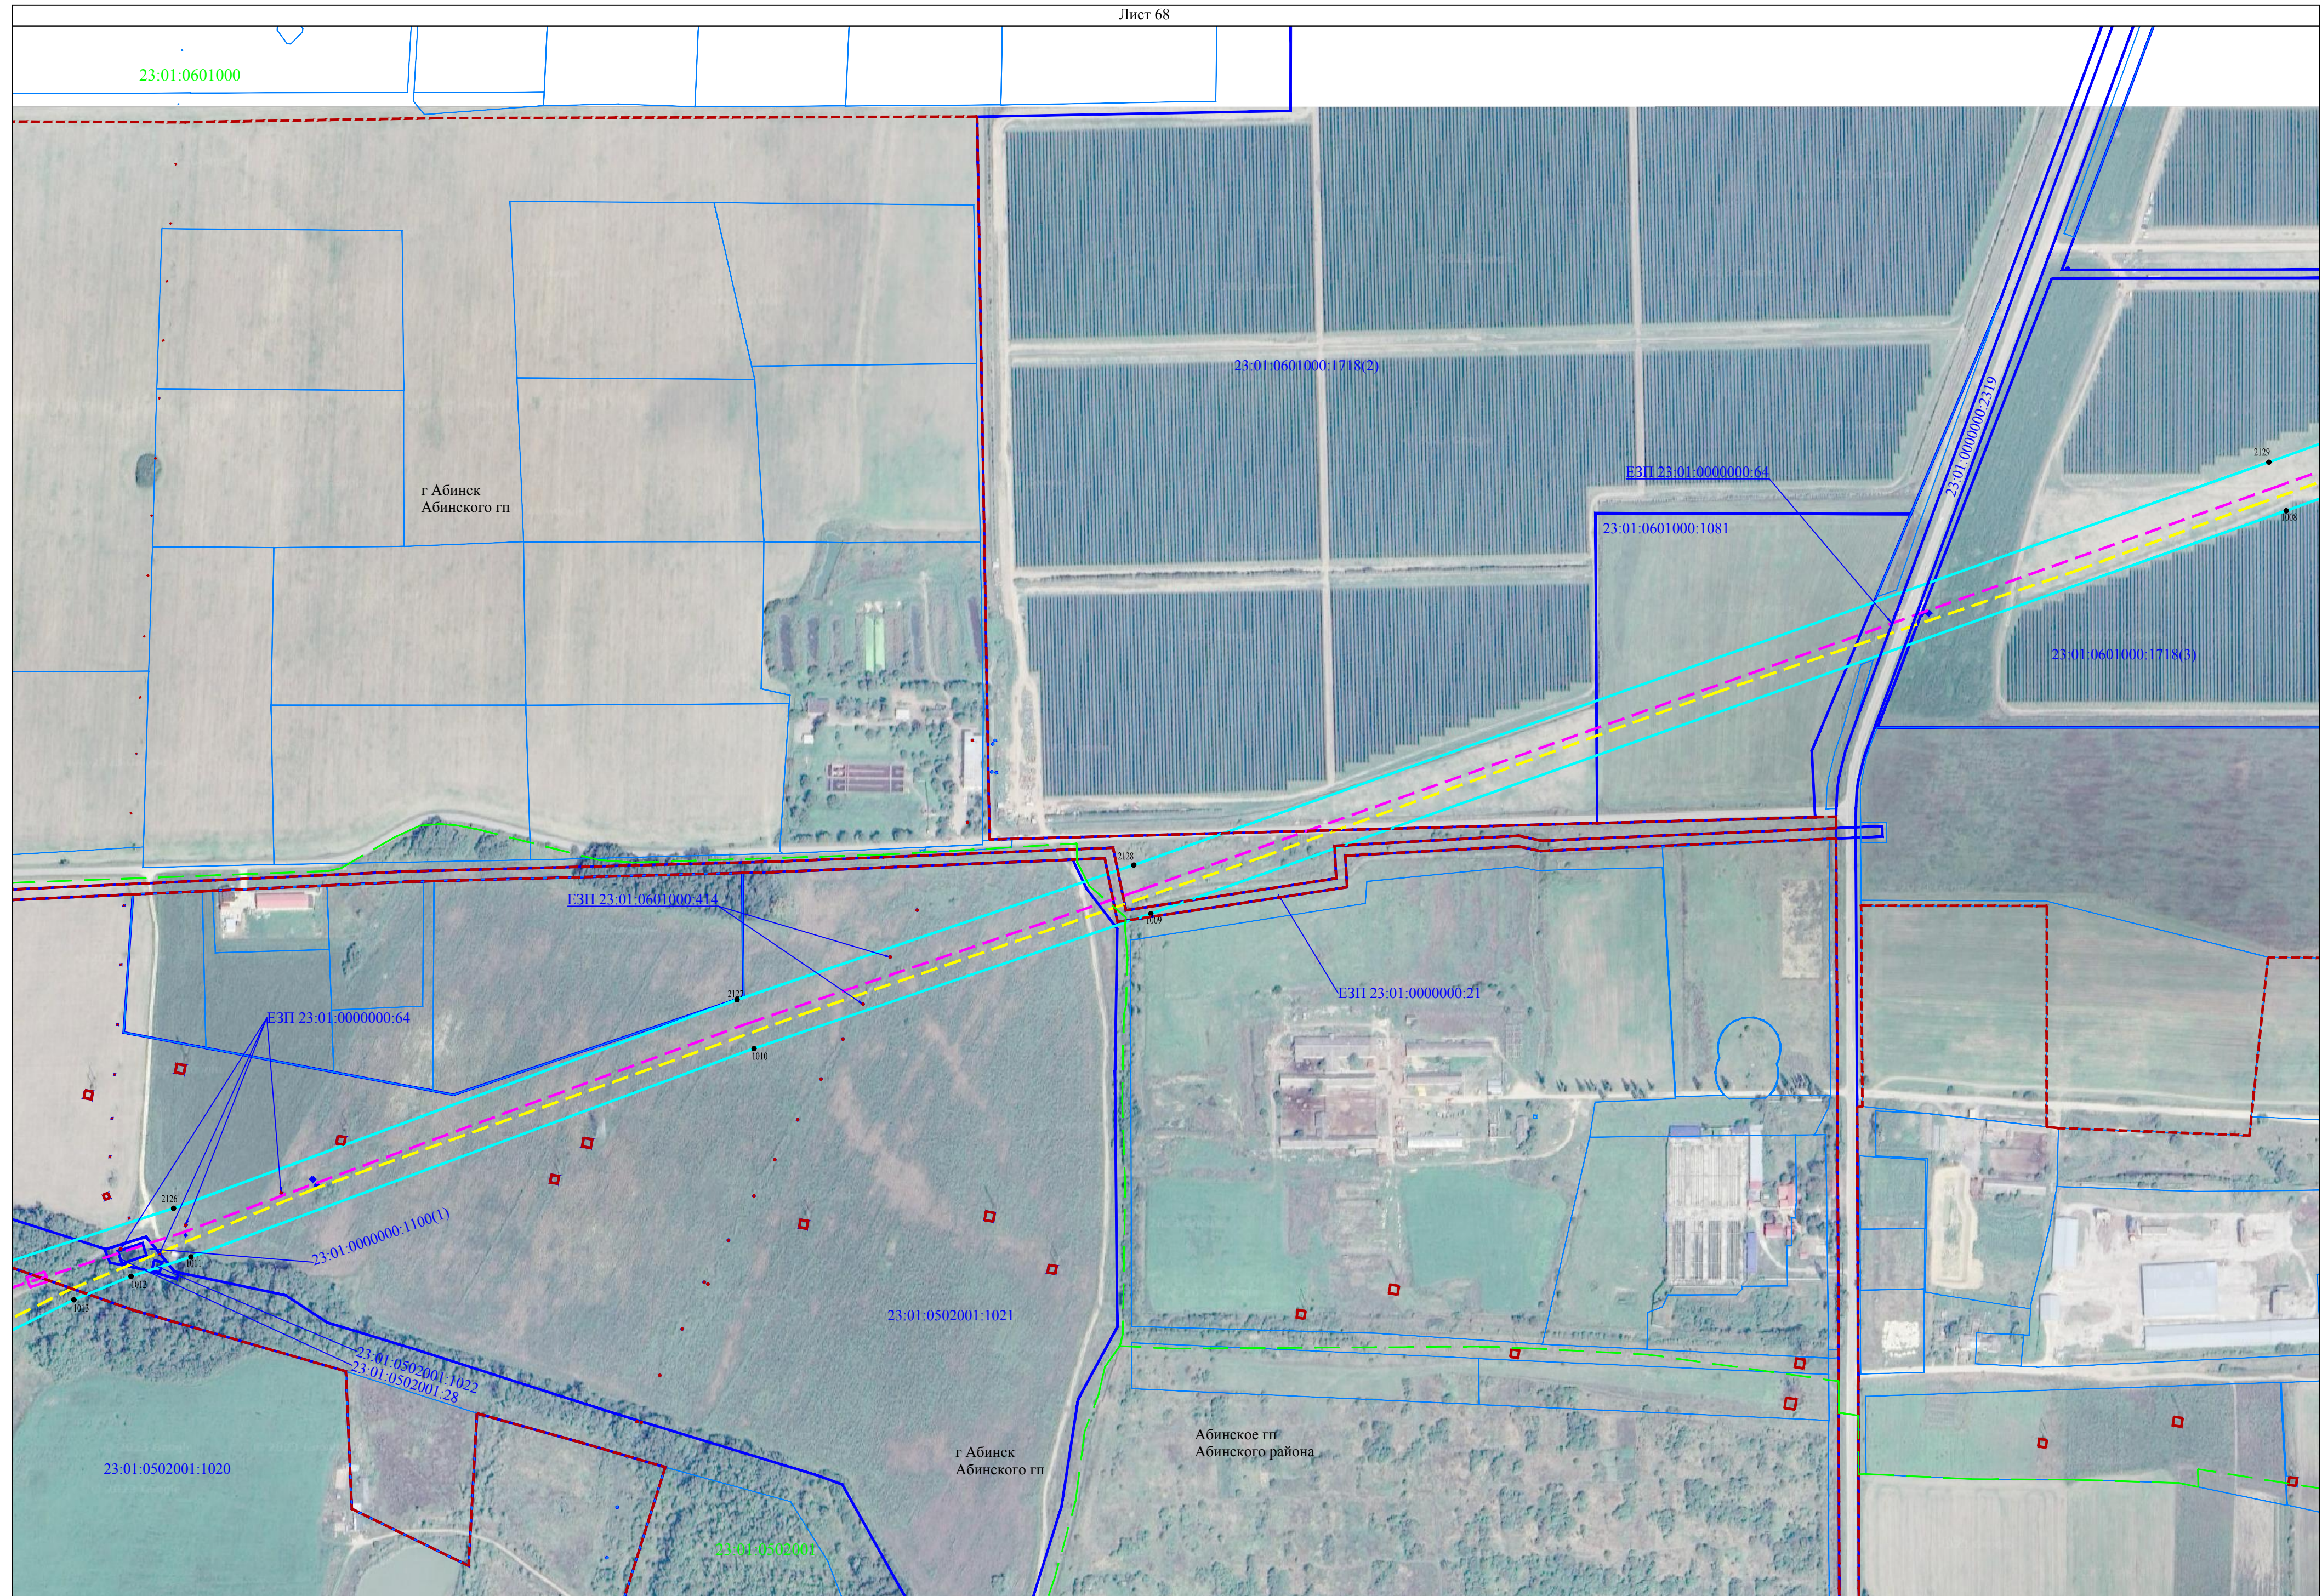Лист 68



Используемые условные знаки и обозначения представлены на листе 86

Масштаб 1:4000








## Схема расположения границ публичного сервитута

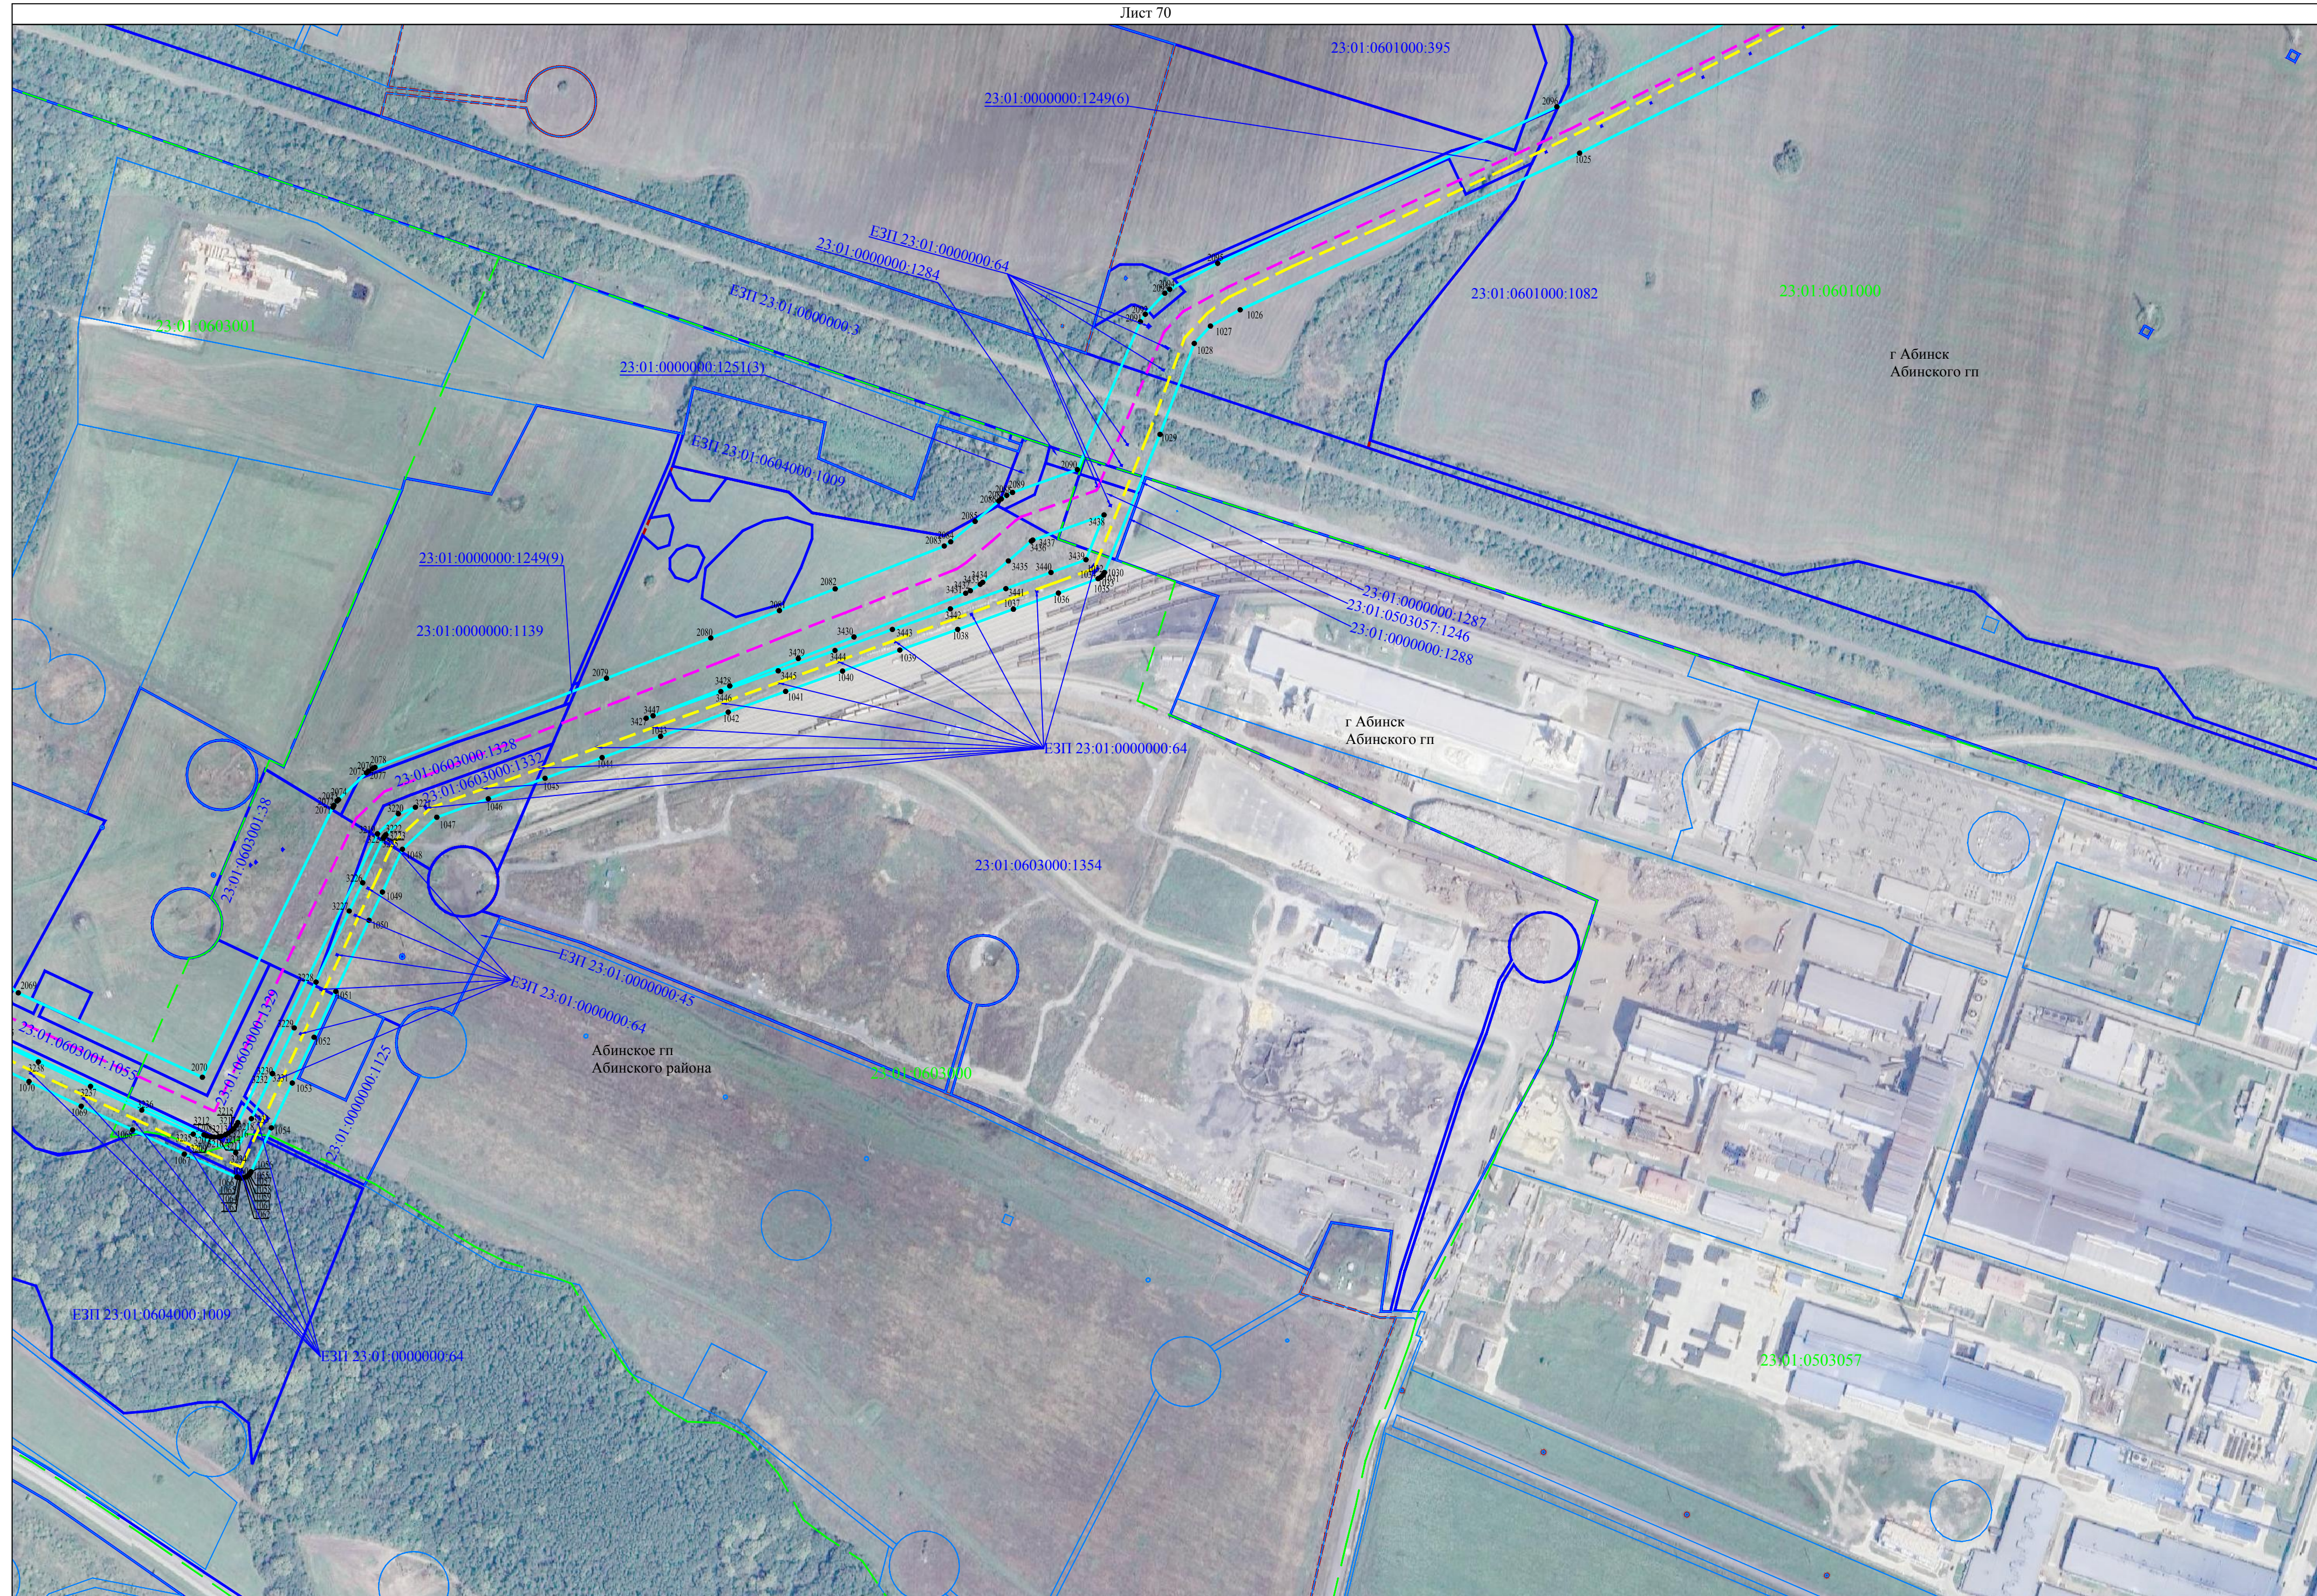Лист 70



Используемые условные знаки и обозначения представлены на листе 86

Масштаб 1:4000














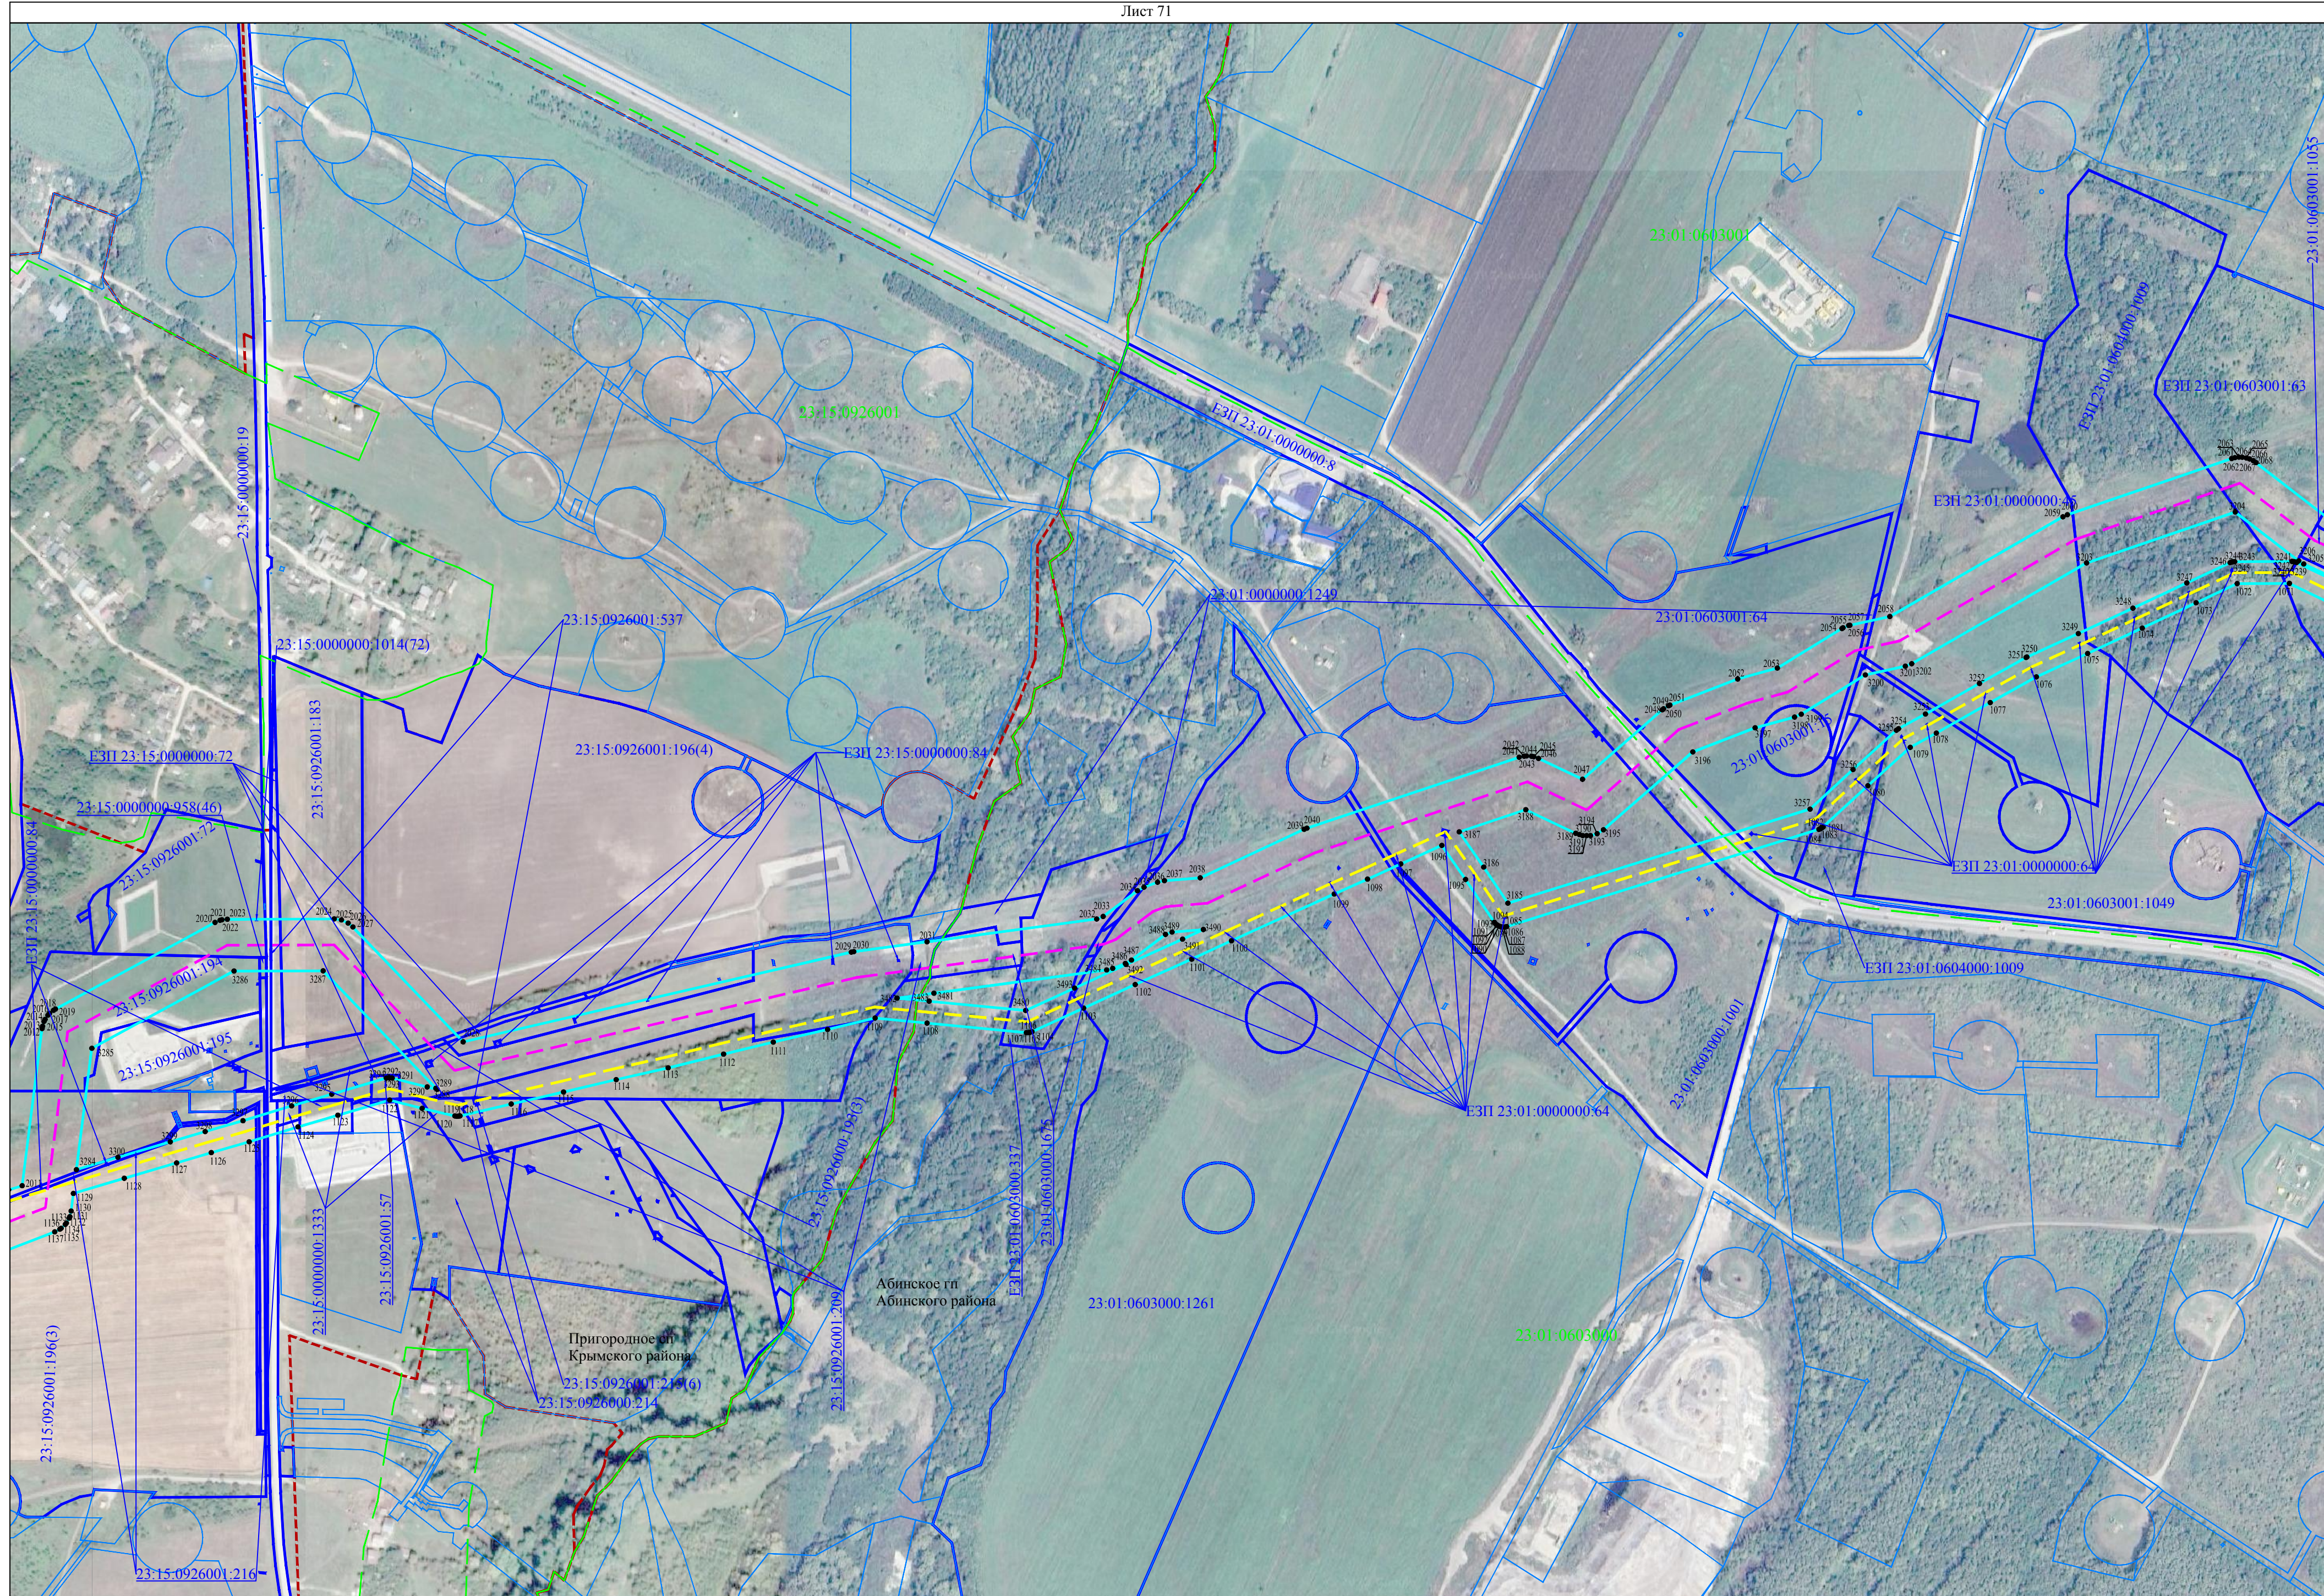






Схема расположения границ публичного сервитута

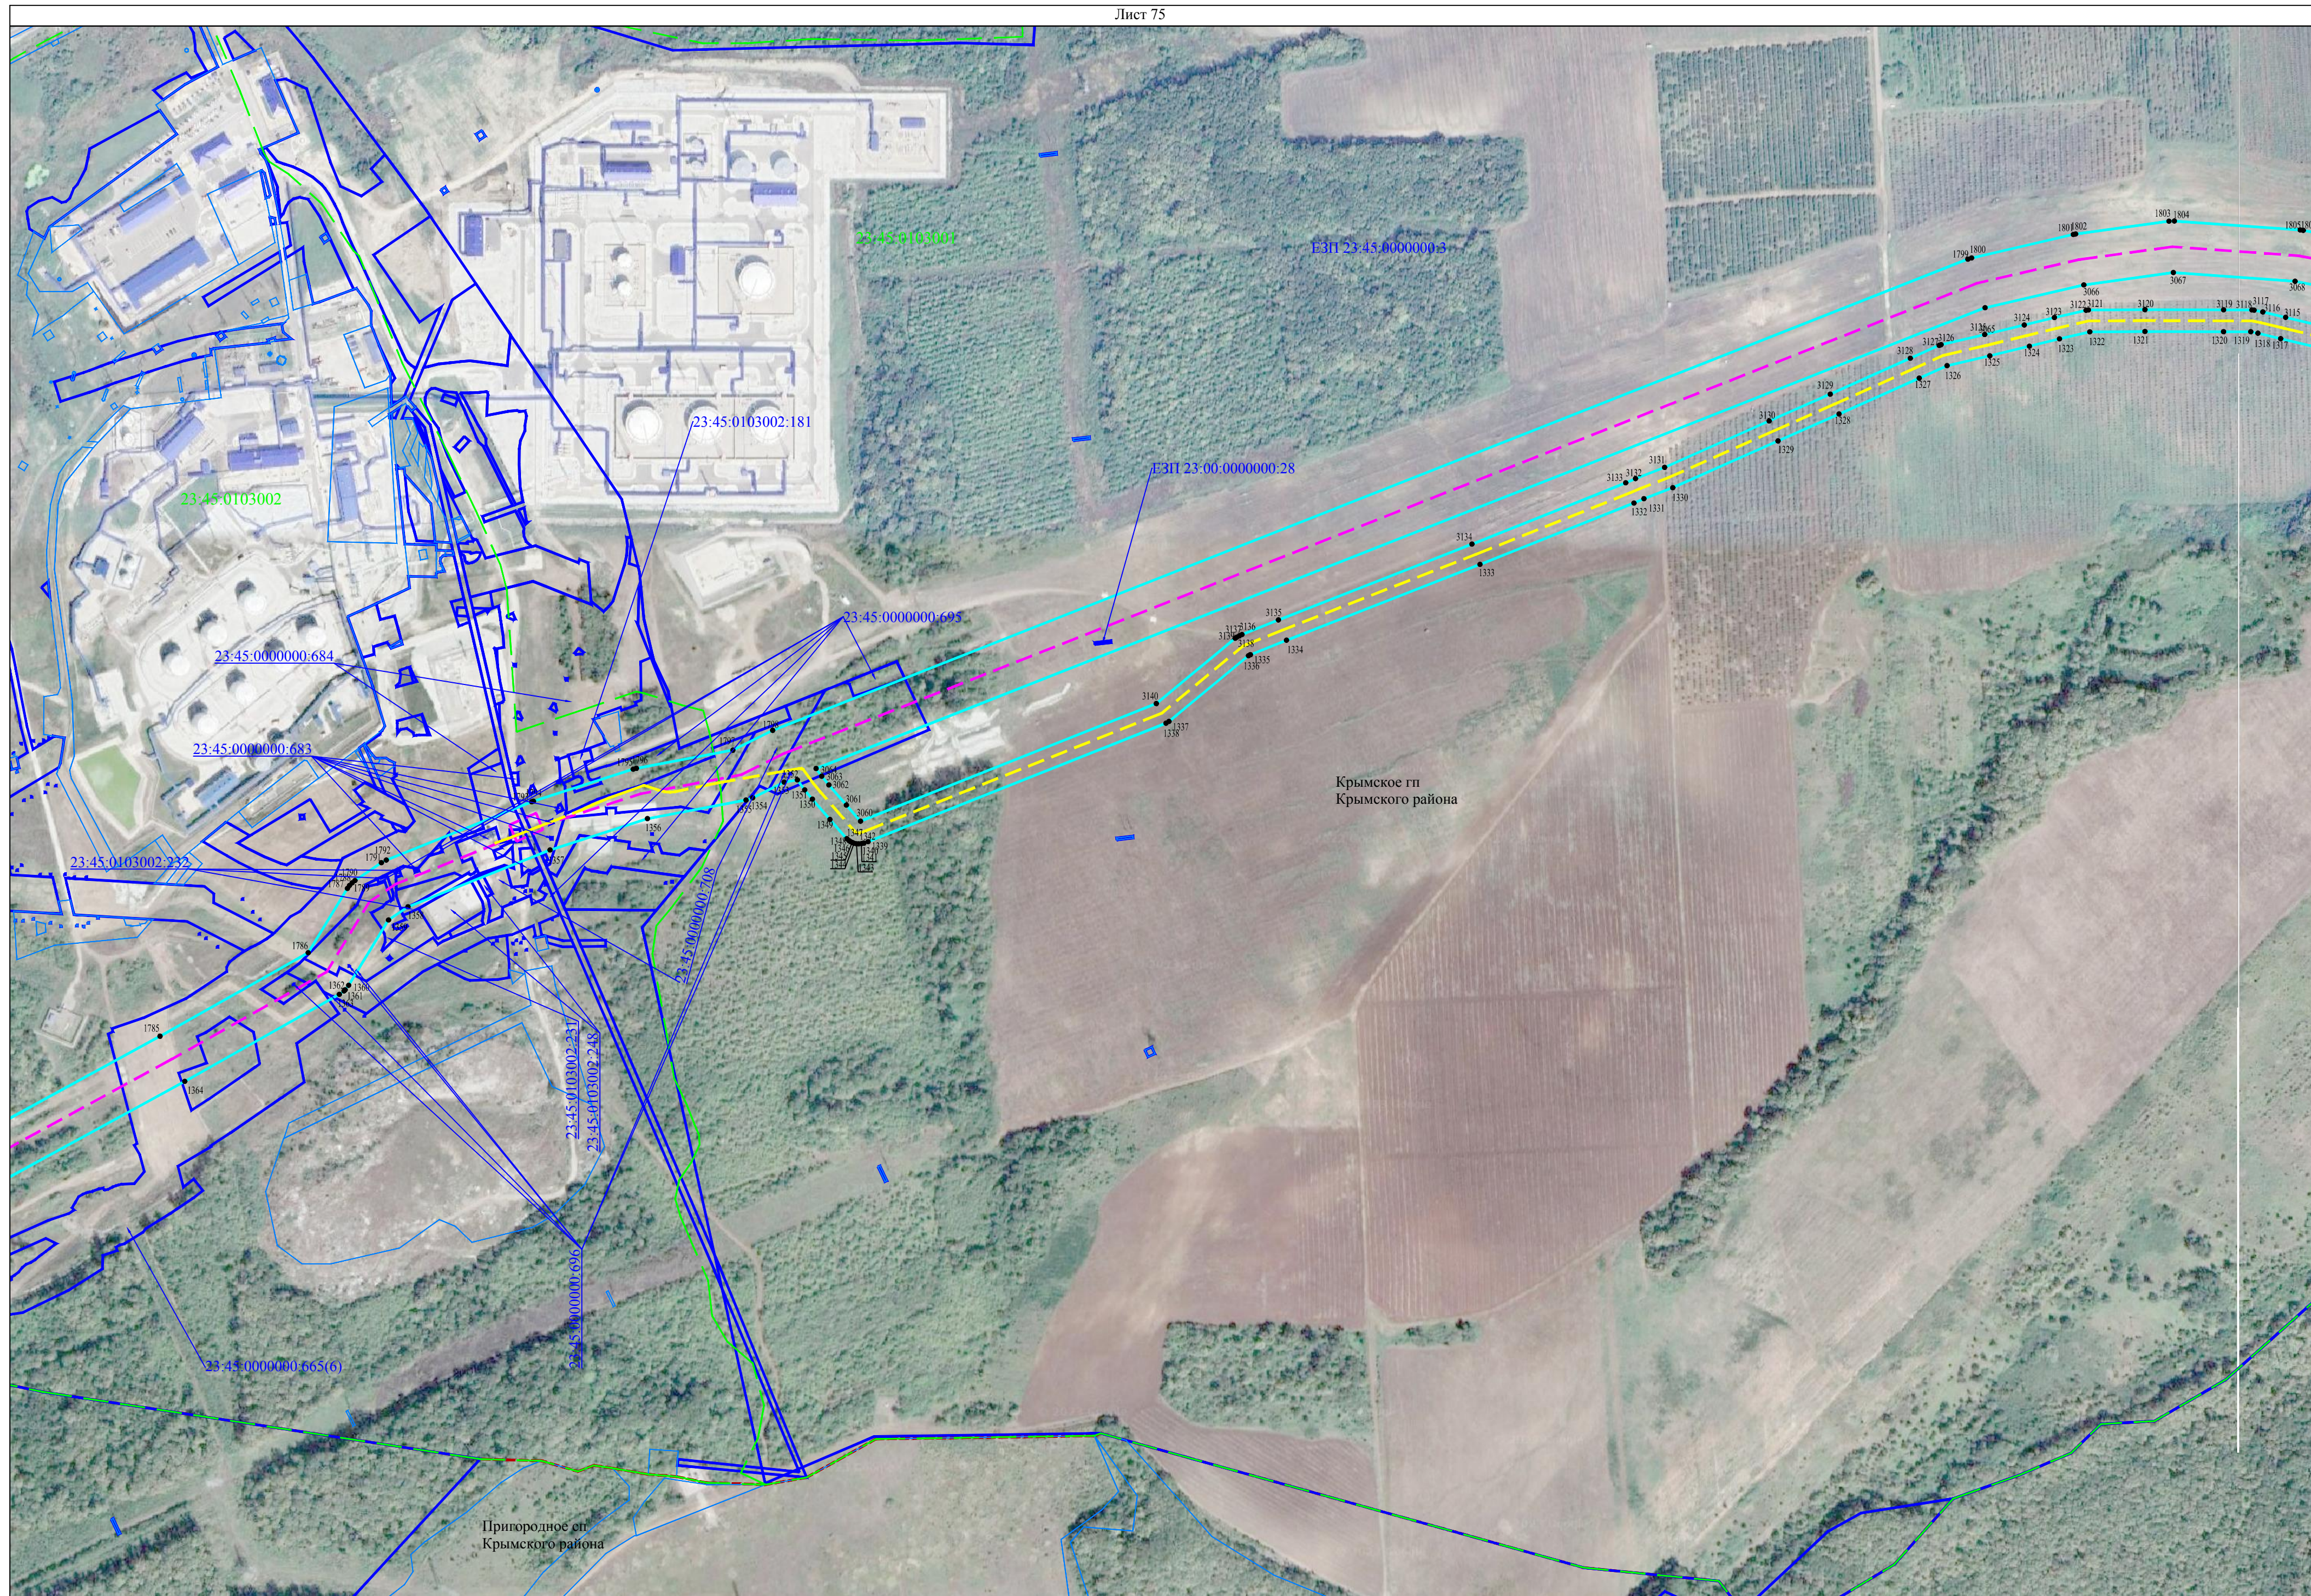
Лист 75





### Схема расположения границ публичного сервитута

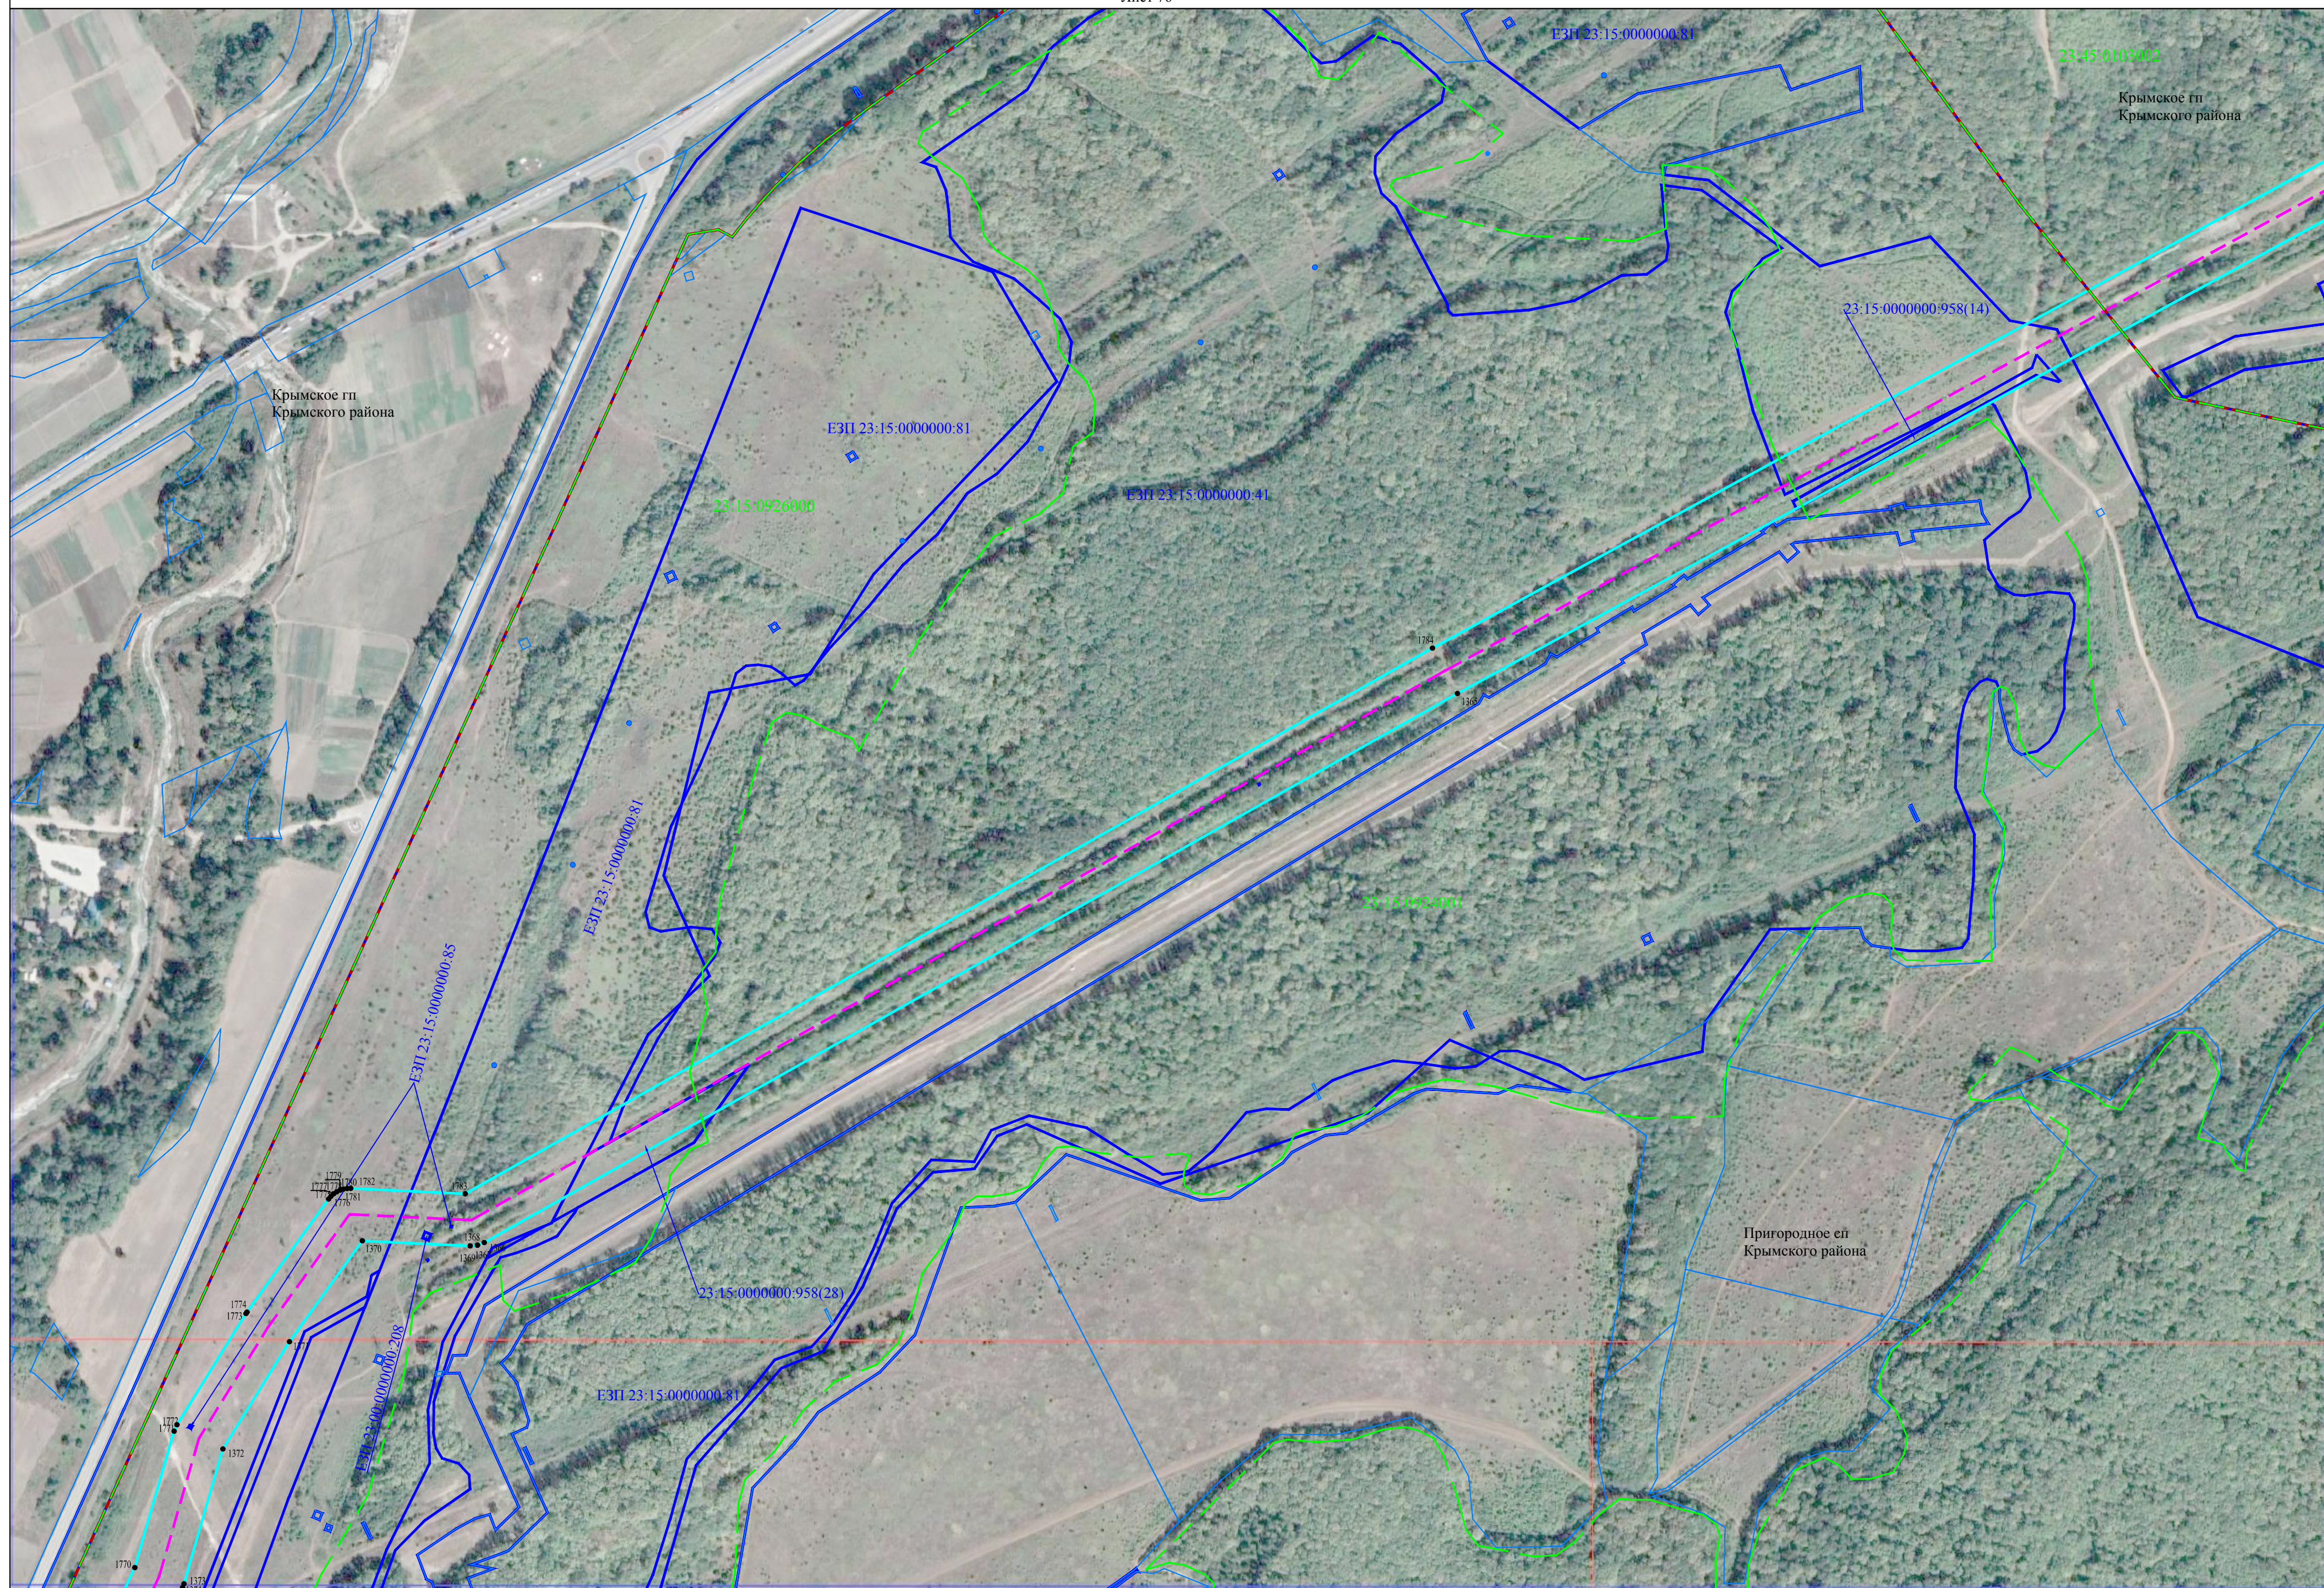Лист 76



Используемые условные знаки и обозначения представлены на листе 86

Масштаб 1:4000



Схема расположения границ публичного сервитута

Лист 77





Схема расположения границ публичного сервитута

Лист 78






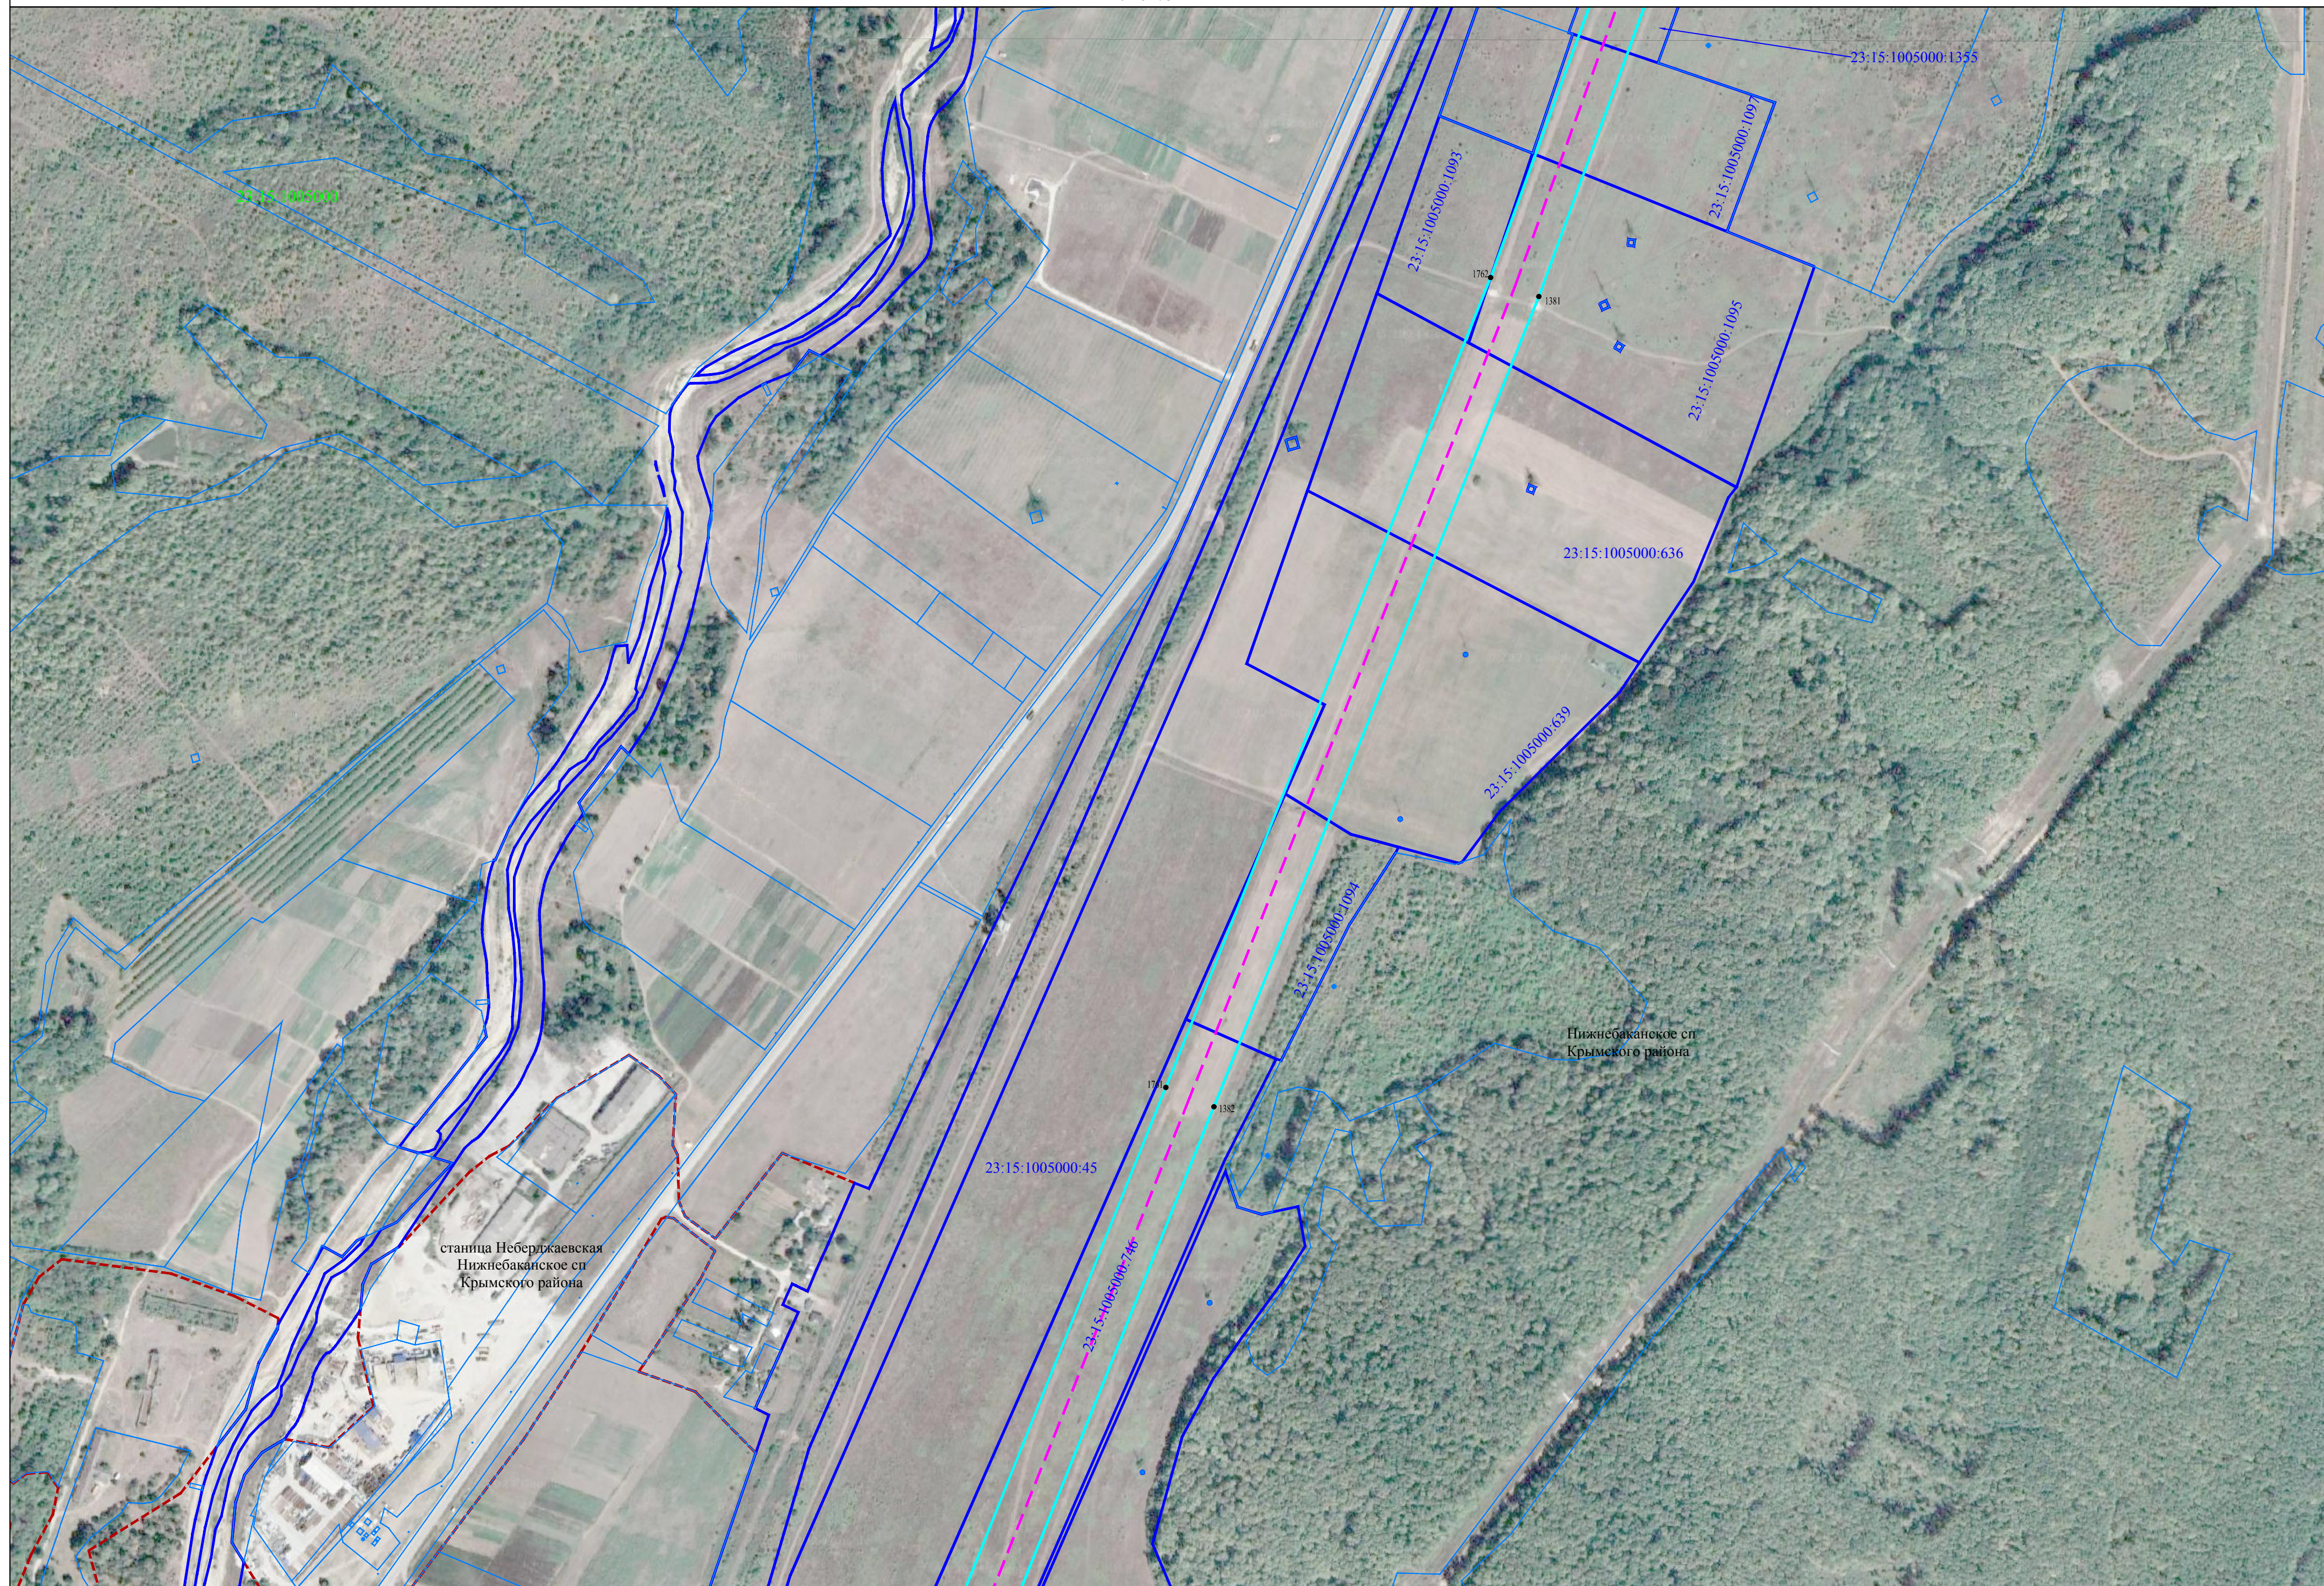Схема расположения границ публичного сервитута

Лист 79


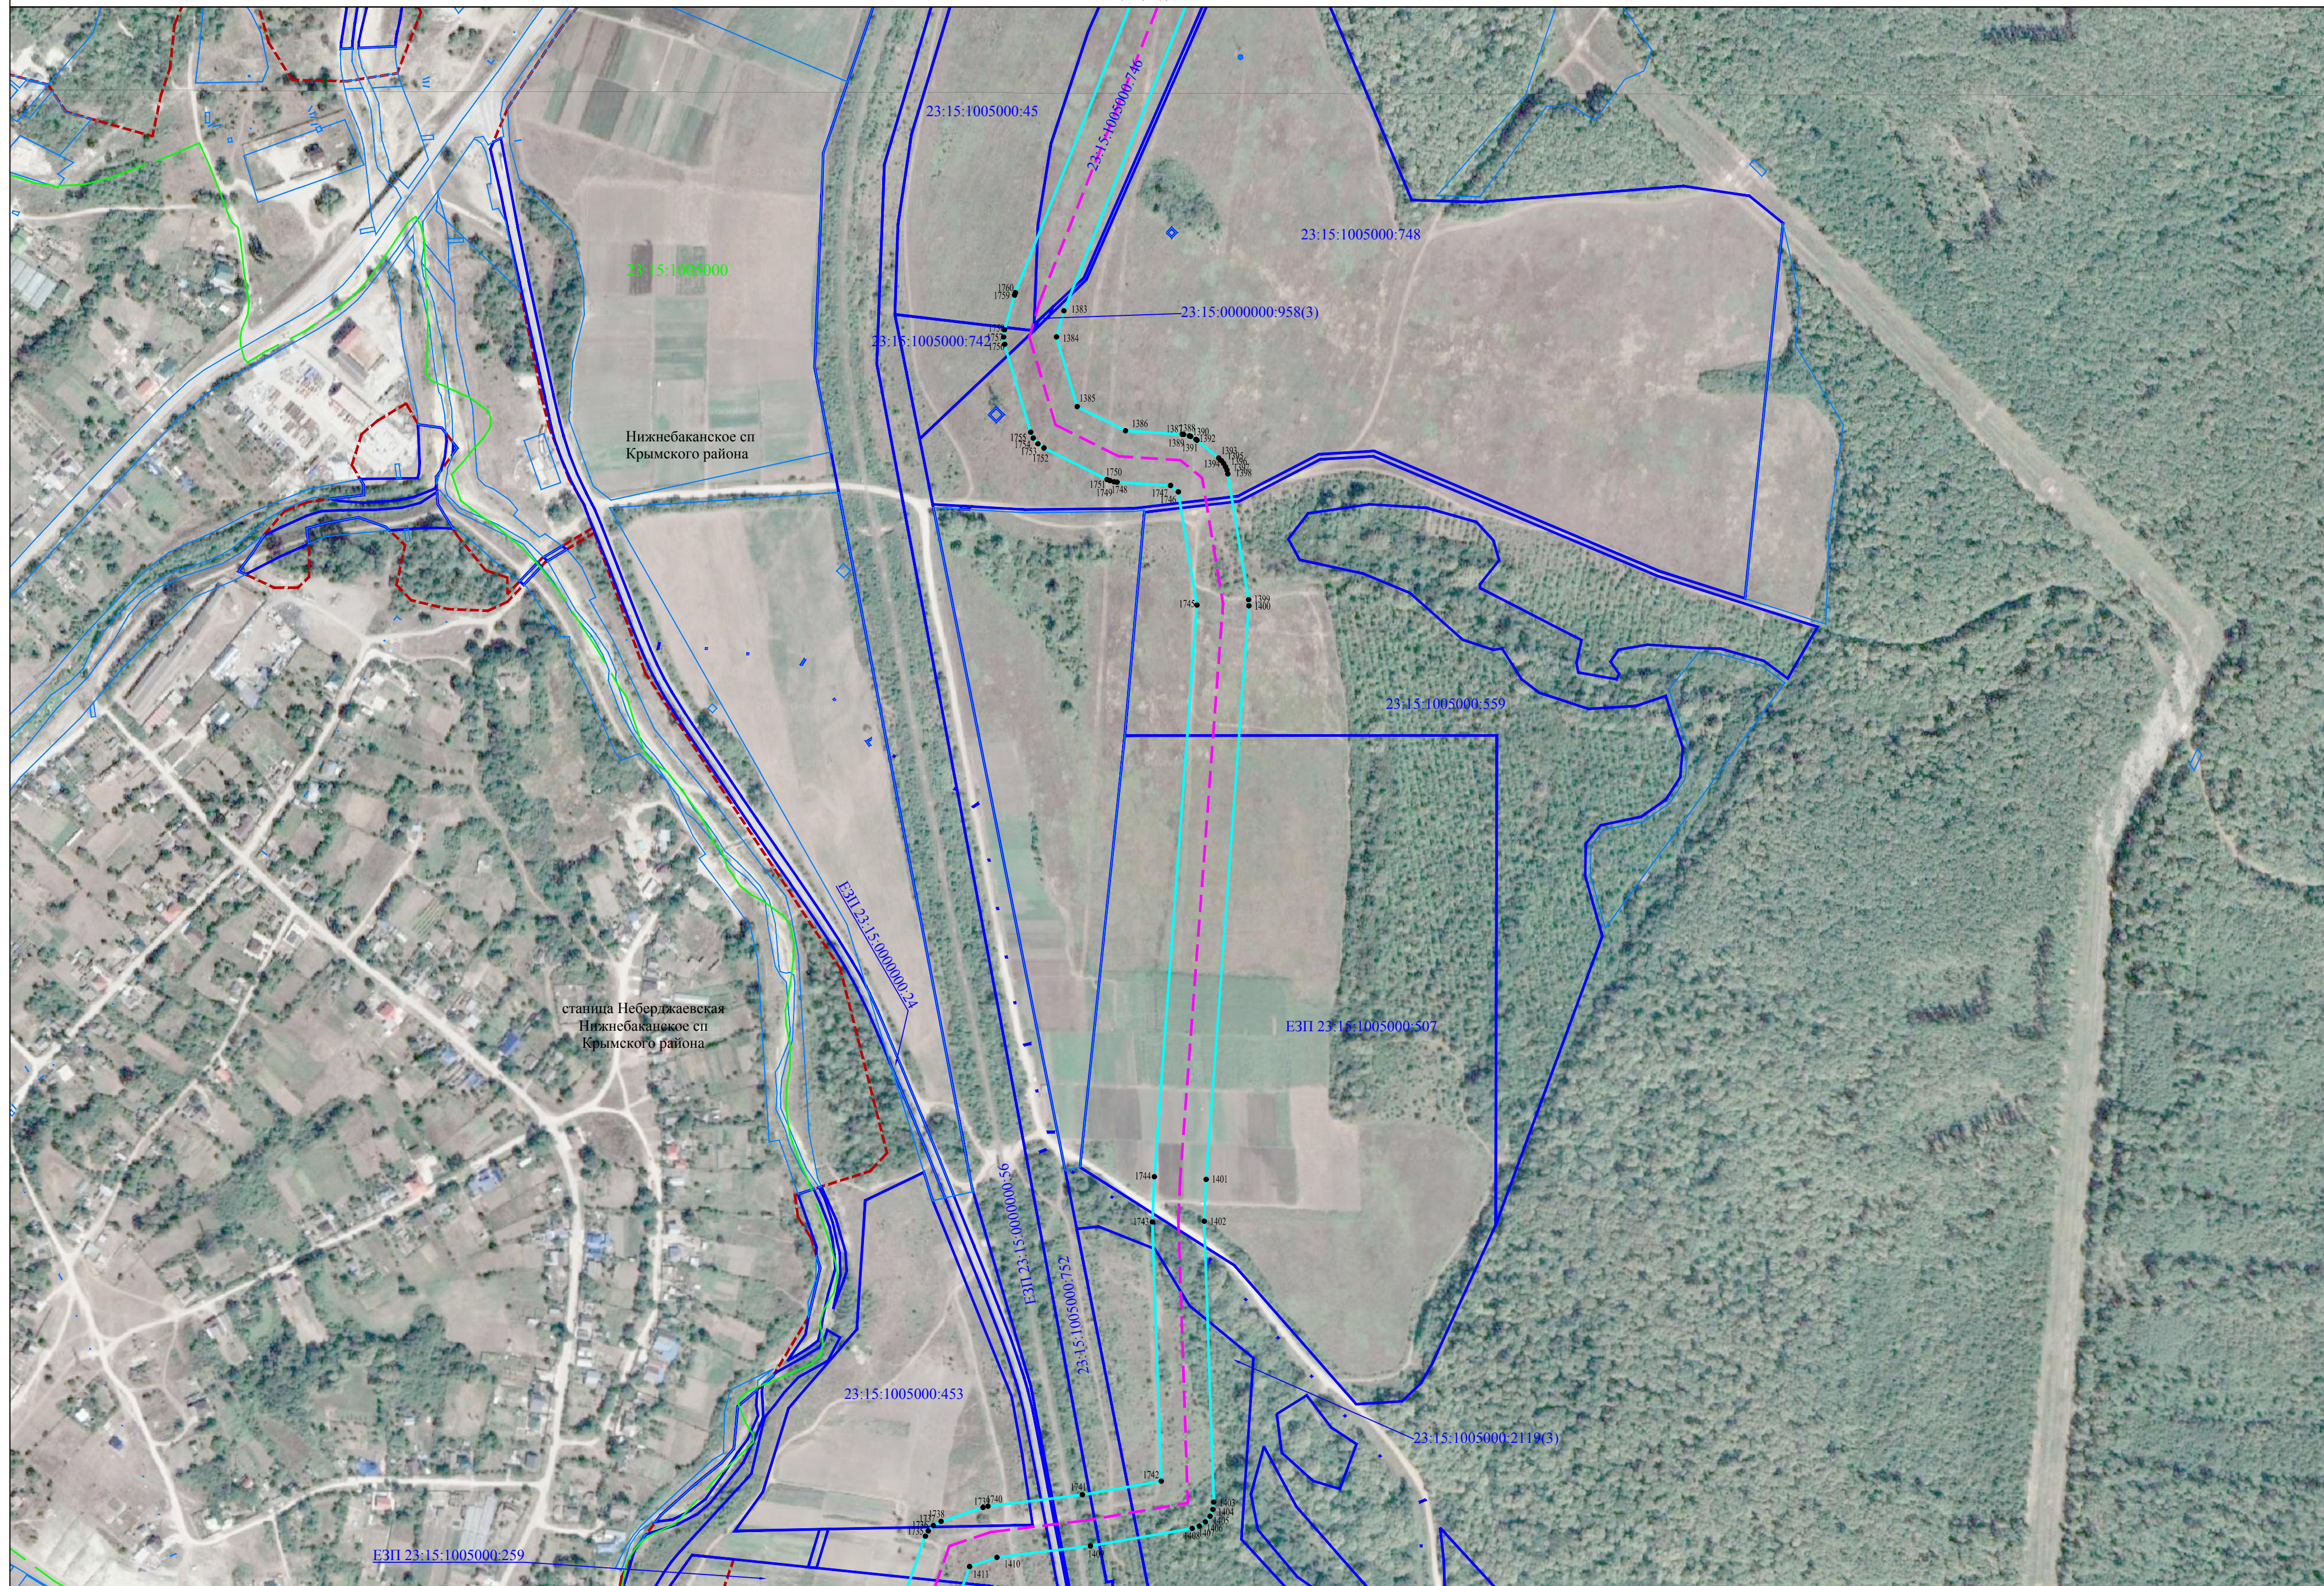




Схема расположения границ публичного сервитута

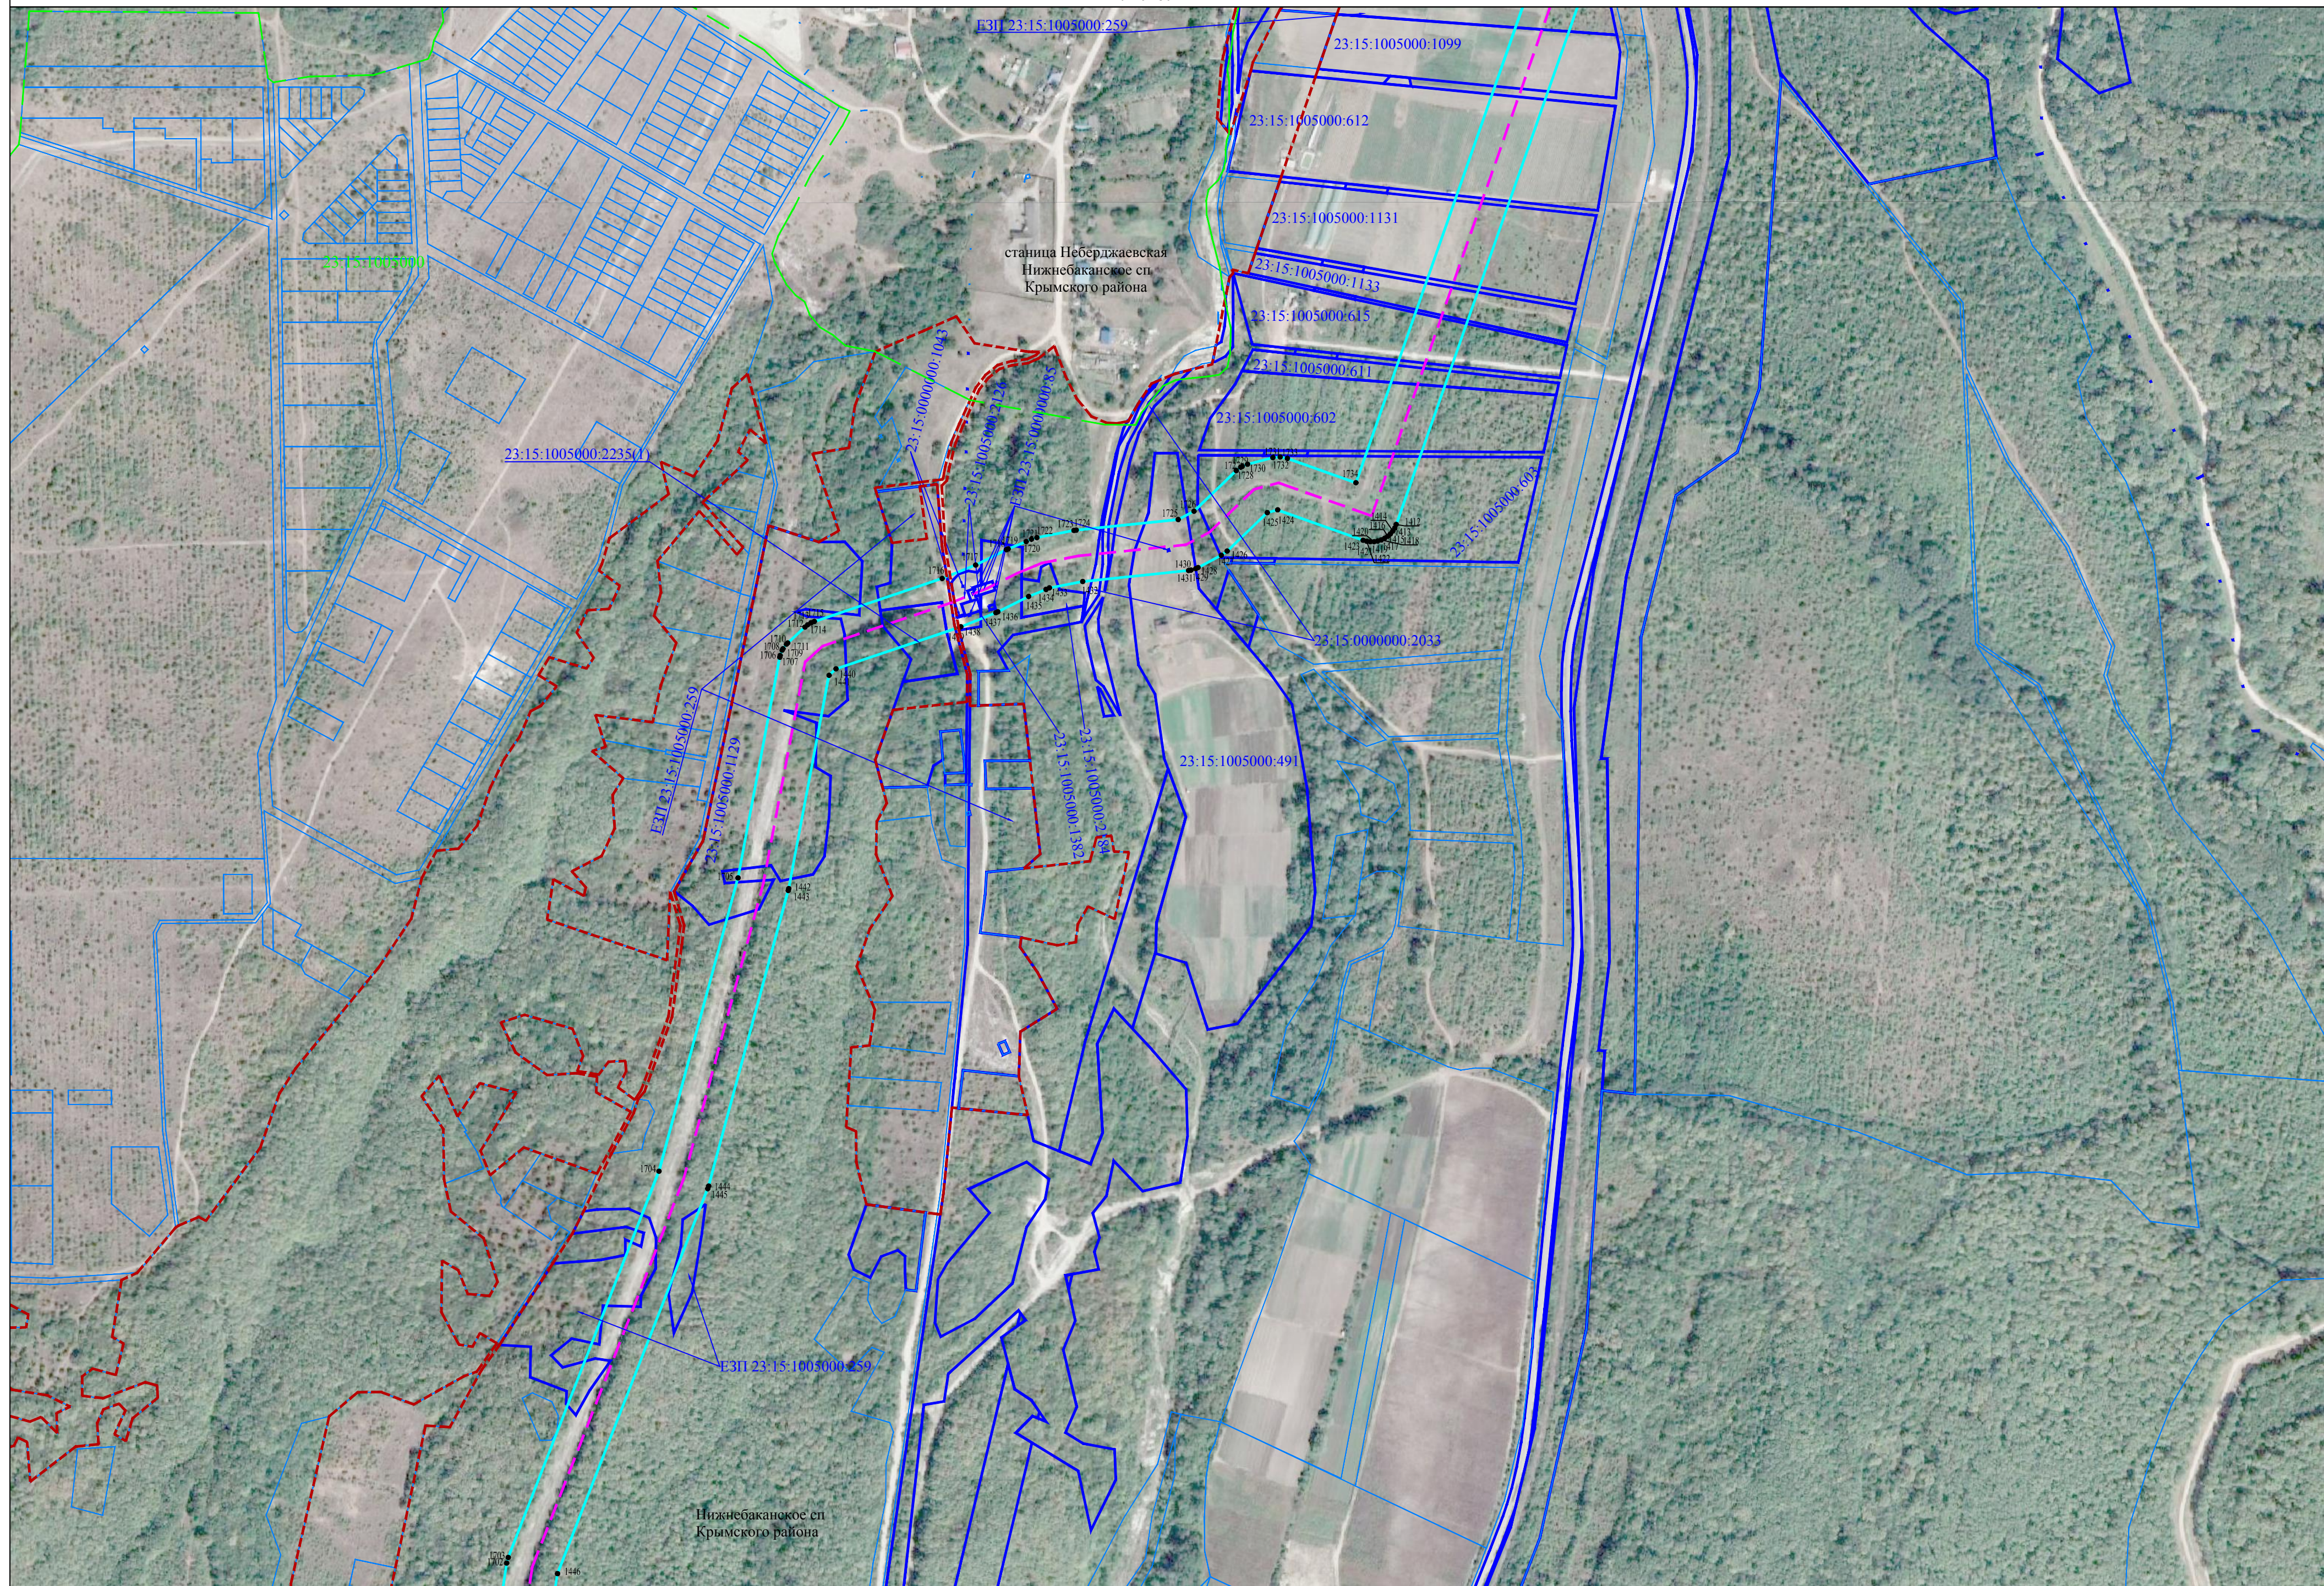Лист 80



Используемые условные знаки и обозначения представлены на листе 86

Масштаб 1:4000







Схема расположения границ публичного сервитута

Лист 82



Используемые условные знаки и обозначения представлены на листе 86

Масштаб 1:4000







Схема расположения границ публичного сервитута

Лист 84




Используемые условные знаки и обозначения представлены на листе 86

Масштаб 1:4000



Схема расположения границ публичного сервитута

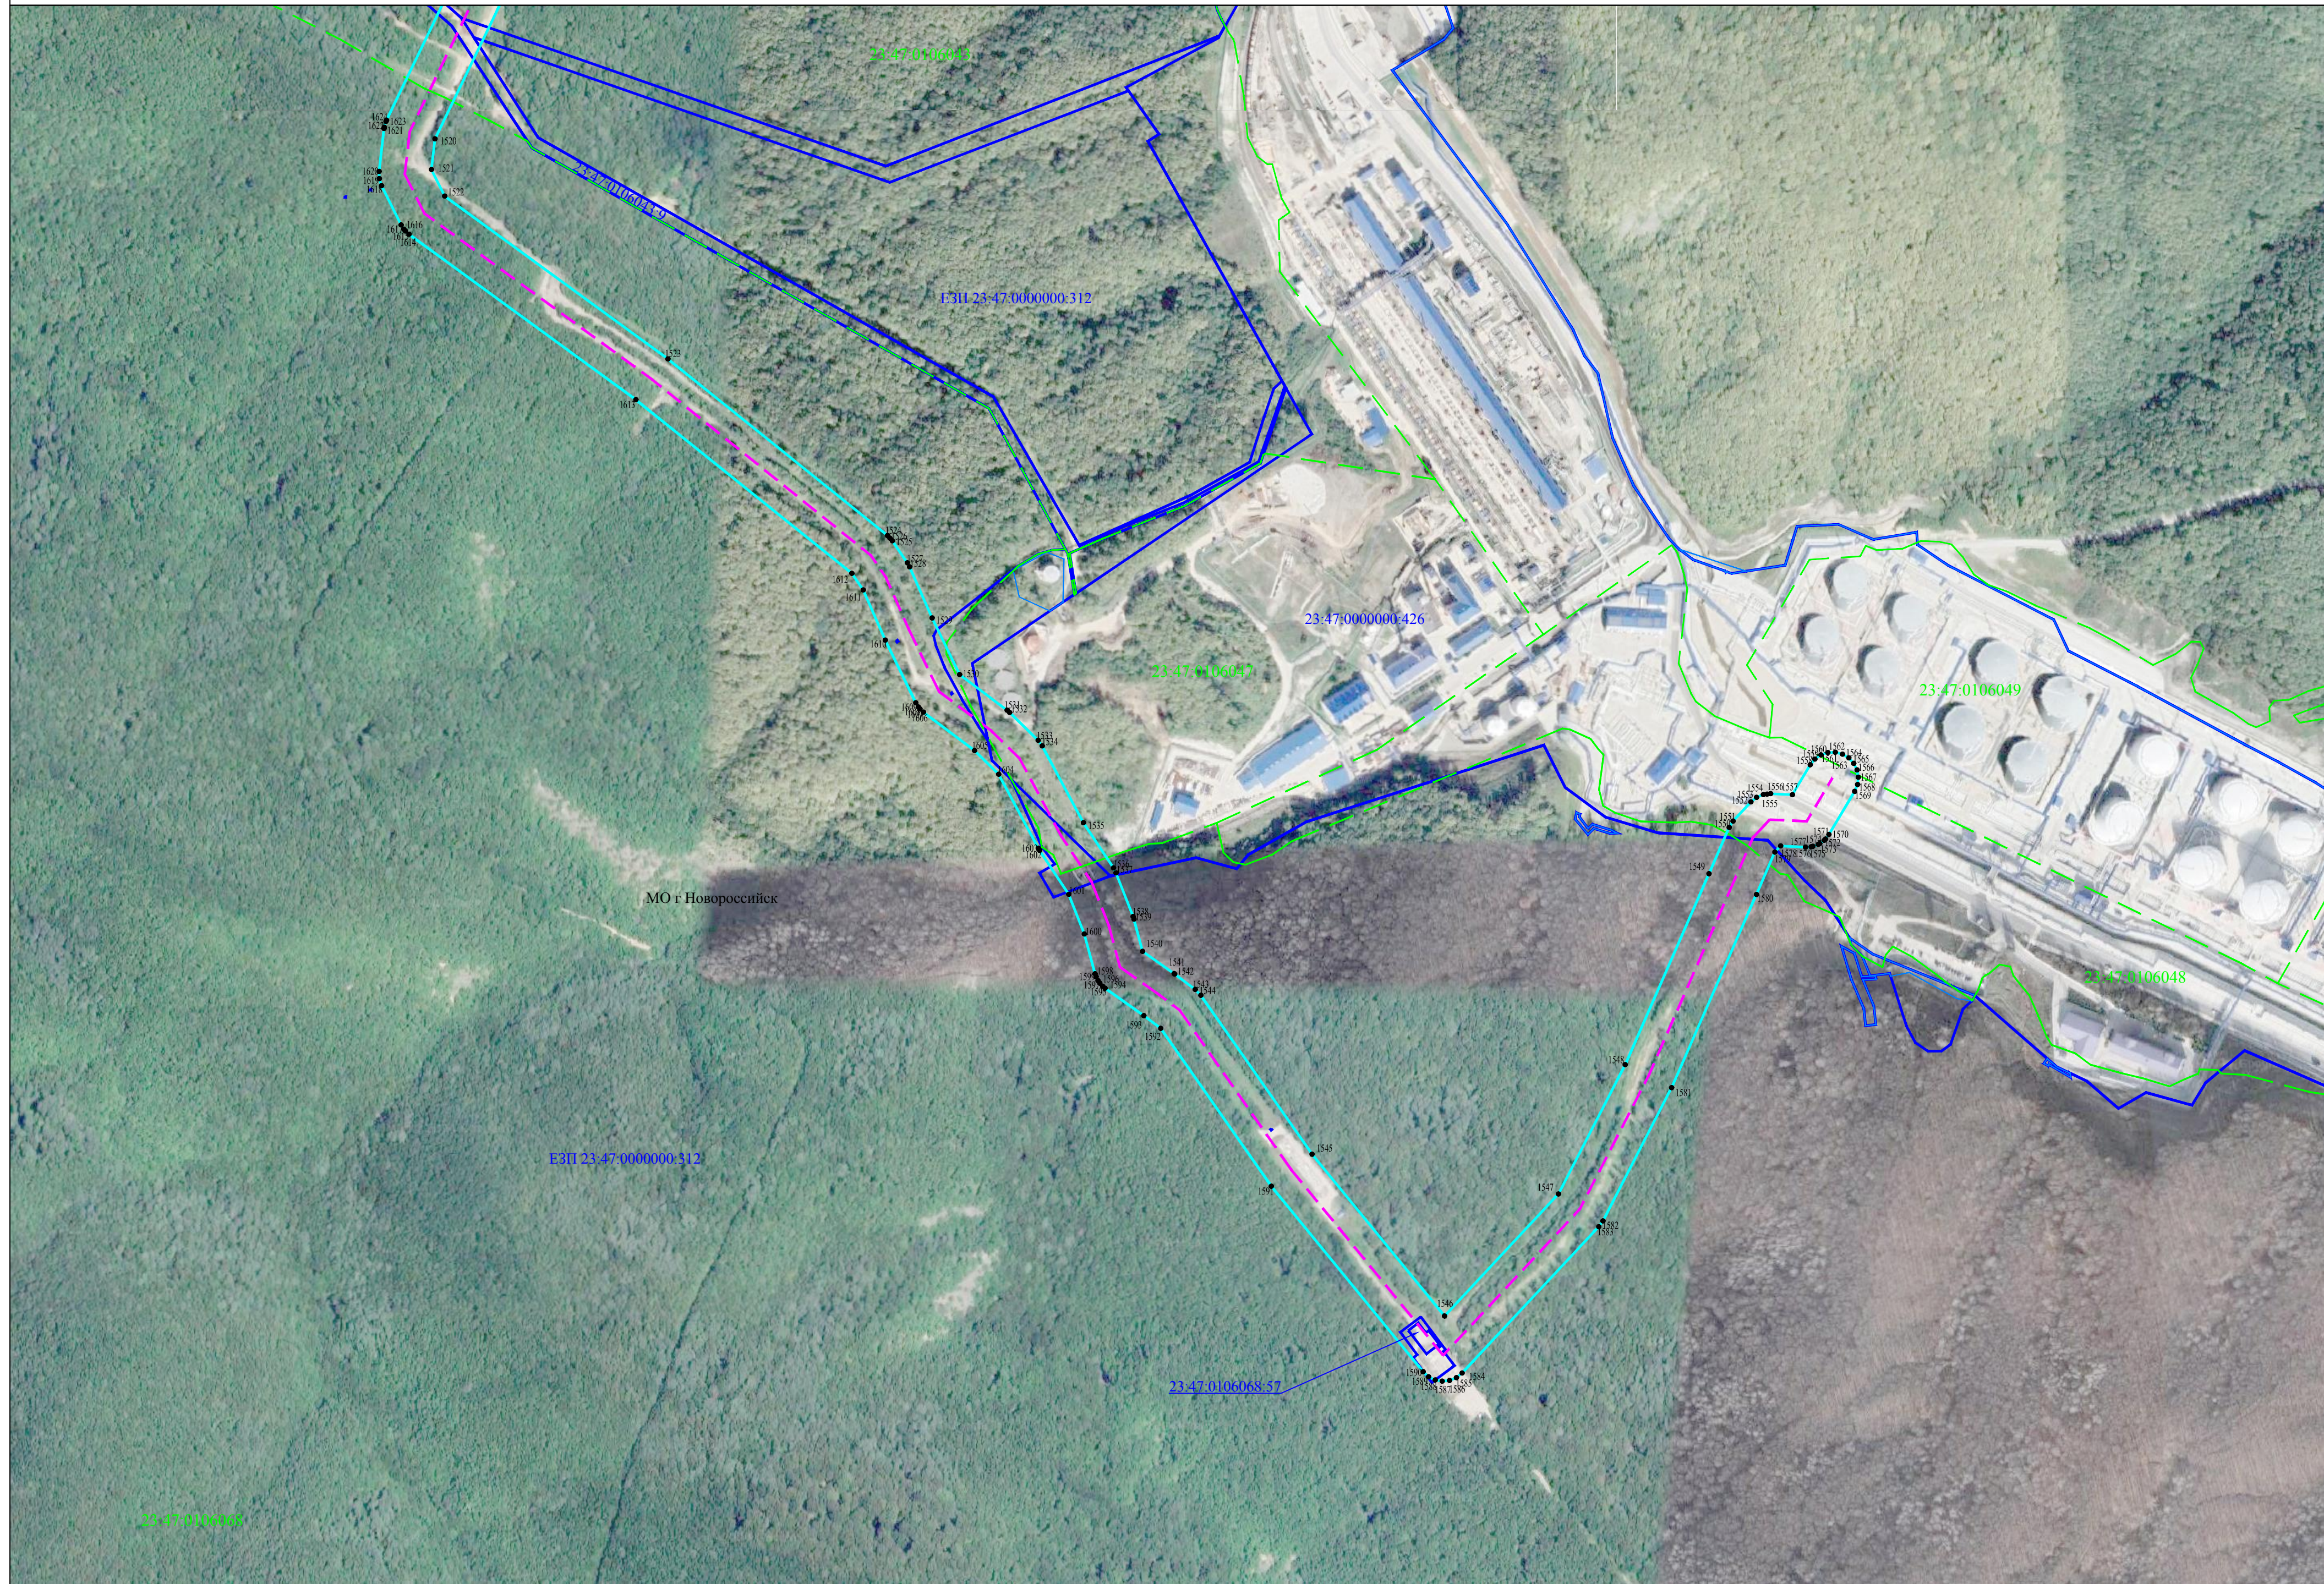Лист 85

 

 





Используемые условные знаки и обозначения представлены на листе 86

Масштаб 1:4000



Используемые условные обозначения:

-  - проектная граница публичного сервитута
-  - ось нефтепровода и неотъемлемые технологические части линейного объекта
-  - ось вдольтрассовой ВЛ 10кВ
-  - граница кадастрового квартала
-  - граница земельного участка по сведениям ЕГРН
-  - установленная граница административно - территориального образования
- Краснодарский край - наименования административно-территориальных образований
- 23:12:0702000 - кадастровый номер кадастрового квартала
- 23:12:0702000:1 - кадастровый номер земельного участка, по сведениям ЕГРН
- 1 - характерная точка проектной границы публичного сервитута