

ОПИСАНИЕ МЕСТОПОЛОЖЕНИЯ ГРАНИЦ

Публичный сервитут для использования земель и земельных участков в целях эксплуатации магистрального нефтепродуктопровода федерального значения

«Магистральный трубопровод «Тихорецк - Новороссийск-1» Ду500 (13,08-242,396 км): для перекачки нефтепродуктов: общая протяженность 229,316 км, начальный пункт (НПС, км, ПК) Тихорецкая (0 км), конечный пункт (НПС, км, ПК) н/б «Грушовая» (242,396 км)»

(наименование объекта, местоположение границ которого описано (далее - объект))

Сведения об объекте					
№ п/п	Характеристики объекта		Описание характеристик		
1	2		3		
1	Местоположение объекта		Краснодарский край; Тихорецкий район: Алексеевское сельское поселение; Выселковский район: Газырское сельское поселение; Крупское сельское поселение; Бейсугское сельское поселение; Новомалороссийское сельское поселение; Бузиновское сельское поселение; станица Бузиновская Бузиновского сельского поселения; Выселковское сельское поселение		
2	Площадь объекта ± величина погрешности определения площади (Р ± ΔР)		2554074±559 кв. м		
3	Иные характеристики объекта		Публичный сервитут для использования земель и земельных участков в целях эксплуатации магистрального нефтепродуктопровода федерального значения «Магистральный трубопровод «Тихорецк - Новороссийск-1» Ду500 (13,08-242,396 км): для перекачки нефтепродуктов: общая протяженность 229,316 км, начальный пункт (НПС, км, ПК) Тихорецкая (0 км), конечный пункт (НПС, км, ПК) н/б «Грушовая» (242,396 км)» Обладатель публичного сервитута: Акционерное общество «Черноморские магистральные нефтепроводы» (АО «Черномортранснефть»), ОГРН 1022302384136, ИНН 2315072242. Почтовый адрес: 353911, Россия, Краснодарский край, г. Новороссийск, шоссе Сухумское, дом 85, корпус 1. Адрес электронной почты: chtn@nvr.transneft.ru. Срок публичного сервитута 49 лет.		
Сведения о местоположении границ объекта					
1. Система координат МСК - 23, зона 2					
2. Сведения о характерных точках границ объекта					
Обозначение характерных точек границ	Координаты, м		Метод определения координат характерной точки	Средняя квадратическая погрешность положения характерной точки (M _t), м	Описание обозначения точки на местности (при наличии)
	X	Y			
1	2	3	4	5	6
1	561815.39	2232191.34	Аналитический метод	0,10	—
2	561817.13	2232198.24	Аналитический метод	0,10	—
3	561816.85	2232205.35	Аналитический метод	0,10	—
4	561814.58	2232212.10	Аналитический метод	0,10	—
5	561810.50	2232217.93	Аналитический метод	0,10	—
6	561804.94	2232222.37	Аналитический метод	0,10	—

1	2	3	4	5	6
7	561798.36	2232225.07	Аналитический метод	0,10	—
8	561791.28	2232225.81	Аналитический метод	0,10	—
9	561784.28	2232224.52	Аналитический метод	0,10	—
10	561777.93	2232221.32	Аналитический метод	0,10	—
11	561772.74	2232216.45	Аналитический метод	0,10	—
12	561448.50	2231811.24	Аналитический метод	0,10	—
13	561448.42	2231811.10	Аналитический метод	0,10	—
14	561447.89	2231810.44	Аналитический метод	0,10	—
15	560197.14	2230112.84	Аналитический метод	0,10	—
16	559311.78	2228850.25	Аналитический метод	0,10	—
17	558929.96	2228228.70	Аналитический метод	0,10	—
18	558550.53	2227611.13	Аналитический метод	0,10	—
19	558480.52	2227528.05	Аналитический метод	0,10	—
20	558213.71	2227199.30	Аналитический метод	0,10	—
21	557697.21	2226473.51	Аналитический метод	0,10	—
22	557495.09	2226185.62	Аналитический метод	0,10	—
23	557104.53	2225586.18	Аналитический метод	0,10	—
24	556819.69	2225174.42	Аналитический метод	0,10	—
25	556678.60	2224990.33	Аналитический метод	0,10	—
26	555947.20	2223907.77	Аналитический метод	0,10	—
27	555142.82	2222727.06	Аналитический метод	0,10	—
28	554572.28	2221876.22	Аналитический метод	0,10	—
29	554401.86	2221553.34	Аналитический метод	0,10	—
30	553908.54	2220877.99	Аналитический метод	0,10	—
31	553667.70	2220548.20	Аналитический метод	0,10	—
32	553550.68	2220373.48	Аналитический метод	0,10	—
33	553102.10	2219707.47	Аналитический метод	0,10	—
34	552651.03	2219048.03	Аналитический метод	0,10	—
35	552285.98	2218508.18	Аналитический метод	0,10	—
36	552065.08	2218193.82	Аналитический метод	0,10	—
37	551658.56	2217584.38	Аналитический метод	0,10	—
38	551309.36	2217023.96	Аналитический метод	0,10	—
39	551287.16	2217008.02	Аналитический метод	0,10	—
40	551263.53	2217000.68	Аналитический метод	0,10	—
41	551077.22	2216969.41	Аналитический метод	0,10	—
42	550846.85	2216919.01	Аналитический метод	0,10	—
43	550843.68	2216918.08	Аналитический метод	0,10	—
44	550822.86	2216910.52	Аналитический метод	0,10	—
45	550820.10	2216909.34	Аналитический метод	0,10	—
46	550797.00	2216897.66	Аналитический метод	0,10	—
47	550793.07	2216895.19	Аналитический метод	0,10	—
48	550566.04	2216721.12	Аналитический метод	0,10	—
49	550163.28	2216457.98	Аналитический метод	0,10	—
50	549557.69	2216062.16	Аналитический метод	0,10	—
51	549552.74	2216057.92	Аналитический метод	0,10	—
52	549528.13	2216030.45	Аналитический метод	0,10	—
53	549525.33	2216026.66	Аналитический метод	0,10	—
54	549189.90	2215469.49	Аналитический метод	0,10	—
55	548585.80	2214466.18	Аналитический метод	0,10	—
56	548091.59	2213629.44	Аналитический метод	0,10	—
57	547688.46	2212942.83	Аналитический метод	0,10	—
58	547065.97	2211881.84	Аналитический метод	0,10	—
59	546558.27	2211029.19	Аналитический метод	0,10	—
60	546061.98	2210181.73	Аналитический метод	0,10	—

1	2	3	4	5	6
61	545261.52	2208878.69	Аналитический метод	0,10	—
62	545043.22	2208512.10	Аналитический метод	0,10	—
63	544233.63	2207170.62	Аналитический метод	0,10	—
64	544232.32	2207168.15	Аналитический метод	0,10	—
65	544197.72	2207092.94	Аналитический метод	0,10	—
66	544176.98	2207028.56	Аналитический метод	0,10	—
67	544176.09	2207024.80	Аналитический метод	0,10	—
68	544175.80	2207021.54	Аналитический метод	0,10	—
69	544176.01	2207017.70	Аналитический метод	0,10	—
70	544182.51	2206968.30	Аналитический метод	0,10	—
71	544184.10	2206962.26	Аналитический метод	0,10	—
72	544201.66	2206918.48	Аналитический метод	0,10	—
73	544208.90	2206888.00	Аналитический метод	0,10	—
74	544208.01	2206853.03	Аналитический метод	0,10	—
75	544197.44	2206813.49	Аналитический метод	0,10	—
76	544181.08	2206781.49	Аналитический метод	0,10	—
77	543685.16	2206382.76	Аналитический метод	0,10	—
78	543680.81	2206378.24	Аналитический метод	0,10	—
79	543649.77	2206336.74	Аналитический метод	0,10	—
80	543648.43	2206334.75	Аналитический метод	0,10	—
81	543599.43	2206254.20	Аналитический метод	0,10	—
82	542782.61	2205364.50	Аналитический метод	0,10	—
83	542308.69	2204976.13	Аналитический метод	0,10	—
84	541756.70	2204520.98	Аналитический метод	0,10	—
85	540941.58	2203852.43	Аналитический метод	0,10	—
86	540484.96	2203491.82	Аналитический метод	0,10	—
87	539471.74	2202666.09	Аналитический метод	0,10	—
88	538483.24	2201867.42	Аналитический метод	0,10	—
89	537848.05	2201343.68	Аналитический метод	0,10	—
90	537632.20	2201214.79	Аналитический метод	0,10	—
91	537629.00	2201212.52	Аналитический метод	0,10	—
92	537457.26	2201069.18	Аналитический метод	0,10	—
93	537455.36	2201067.42	Аналитический метод	0,10	—
94	537411.89	2201022.73	Аналитический метод	0,10	—
95	537408.41	2201017.74	Аналитический метод	0,10	—
96	537392.74	2200984.81	Аналитический метод	0,10	—
97	537390.98	2200977.91	Аналитический метод	0,10	—
98	537376.77	2200845.88	Аналитический метод	0,10	—
99	537376.62	2200843.56	Аналитический метод	0,10	—
100	537373.26	2200597.67	Аналитический метод	0,10	—
101	537369.47	2200338.41	Аналитический метод	0,10	—
102	537366.81	2200318.87	Аналитический метод	0,10	—
103	536873.34	2199721.34	Аналитический метод	0,10	—
104	536500.38	2199283.26	Аналитический метод	0,10	—
105	536369.89	2199120.62	Аналитический метод	0,10	—
106	536218.51	2198917.26	Аналитический метод	0,10	—
107	535931.86	2198610.65	Аналитический метод	0,10	—
108	535587.17	2198206.83	Аналитический метод	0,10	—
109	535362.37	2197904.96	Аналитический метод	0,10	—
110	535359.53	2197900.08	Аналитический метод	0,10	—
111	535032.38	2197154.74	Аналитический метод	0,10	—
112	534589.63	2196144.09	Аналитический метод	0,10	—
113	534023.13	2194871.44	Аналитический метод	0,10	—
114	533980.72	2194769.98	Аналитический метод	0,10	—

1	2	3	4	5	6
115	533978.33	2194769.12	Аналитический метод	0,10	—
116	533975.37	2194767.41	Аналитический метод	0,10	—
117	533972.44	2194765.13	Аналитический метод	0,10	—
118	533970.07	2194762.66	Аналитический метод	0,10	—
119	533967.91	2194759.65	Аналитический метод	0,10	—
120	533966.33	2194756.61	Аналитический метод	0,10	—
121	533943.79	2194704.81	Аналитический метод	0,10	—
122	533913.58	2194639.20	Аналитический метод	0,10	—
123	533806.62	2194403.89	Аналитический метод	0,10	—
124	533805.83	2194401.91	Аналитический метод	0,10	—
125	533804.64	2194397.06	Аналитический метод	0,10	—
126	533804.43	2194394.93	Аналитический метод	0,10	—
127	533804.64	2194389.94	Аналитический метод	0,10	—
128	533805.04	2194387.84	Аналитический метод	0,10	—
129	533806.66	2194383.12	Аналитический метод	0,10	—
130	533807.53	2194381.49	Аналитический метод	0,10	—
131	533768.49	2194302.22	Аналитический метод	0,10	—
132	533577.39	2193877.69	Аналитический метод	0,10	—
133	533398.56	2193494.23	Аналитический метод	0,10	—
134	533169.54	2192971.05	Аналитический метод	0,10	—
135	532969.02	2192530.12	Аналитический метод	0,10	—
136	532970.06	2192520.55	Аналитический метод	0,10	—
137	532968.17	2192486.26	Аналитический метод	0,10	—
138	532946.95	2192427.85	Аналитический метод	0,10	—
139	532881.77	2192280.55	Аналитический метод	0,10	—
140	532872.20	2192279.10	Аналитический метод	0,10	—
141	532858.34	2192278.07	Аналитический метод	0,10	—
142	532852.62	2192257.30	Аналитический метод	0,10	—
143	532852.07	2192254.78	Аналитический метод	0,10	—
144	532771.62	2191770.82	Аналитический метод	0,10	—
145	532729.88	2191464.70	Аналитический метод	0,10	—
146	532718.73	2191353.63	Аналитический метод	0,10	—
147	532716.24	2191329.85	Аналитический метод	0,10	—
148	532714.33	2191269.64	Аналитический метод	0,10	—
149	532760.10	2191269.11	Аналитический метод	0,10	—
150	532768.47	2191348.47	Аналитический метод	0,10	—
151	532779.48	2191458.39	Аналитический метод	0,10	—
152	532821.11	2191763.70	Аналитический метод	0,10	—
153	532901.17	2192245.30	Аналитический метод	0,10	—
154	532911.50	2192282.88	Аналитический метод	0,10	—
155	533215.12	2192950.52	Аналитический метод	0,10	—
156	533444.24	2193473.91	Аналитический метод	0,10	—
157	533622.77	2193856.70	Аналитический метод	0,10	—
158	533813.90	2194281.29	Аналитический метод	0,10	—
159	533852.44	2194359.50	Аналитический метод	0,10	—
160	533858.29	2194372.25	Аналитический метод	0,10	—
161	533859.11	2194374.29	Аналитический метод	0,10	—
162	533860.29	2194379.08	Аналитический метод	0,10	—
163	533860.51	2194381.27	Аналитический метод	0,10	—
164	533860.30	2194386.19	Аналитический метод	0,10	—
165	533859.90	2194388.36	Аналитический метод	0,10	—
166	533858.30	2194393.02	Аналитический метод	0,10	—
167	533857.40	2194394.75	Аналитический метод	0,10	—
168	533959.07	2194618.46	Аналитический метод	0,10	—

1	2	3	4	5	6
169	533989.31	2194684.15	Аналитический метод	0,10	—
170	534007.01	2194724.78	Аналитический метод	0,10	—
171	534009.54	2194725.71	Аналитический метод	0,10	—
172	534012.51	2194727.42	Аналитический метод	0,10	—
173	534015.43	2194729.70	Аналитический метод	0,10	—
174	534017.80	2194732.17	Аналитический метод	0,10	—
175	534019.96	2194735.18	Аналитический метод	0,10	—
176	534021.54	2194738.23	Аналитический метод	0,10	—
177	534024.16	2194744.26	Аналитический метод	0,10	—
178	534068.92	2194851.38	Аналитический метод	0,10	—
179	534635.40	2196123.96	Аналитический метод	0,10	—
180	535078.15	2197134.65	Аналитический метод	0,10	—
181	535404.17	2197877.38	Аналитический метод	0,10	—
182	535626.77	2198176.30	Аналитический метод	0,10	—
183	535969.52	2198577.75	Аналитический метод	0,10	—
184	536255.98	2198884.14	Аналитический метод	0,10	—
185	536409.72	2199090.40	Аналитический метод	0,10	—
186	536539.14	2199251.69	Аналитический метод	0,10	—
187	536911.77	2199689.36	Аналитический метод	0,10	—
188	537409.90	2200292.52	Аналитический метод	0,10	—
189	537413.44	2200298.23	Аналитический метод	0,10	—
190	537415.40	2200305.08	Аналитический метод	0,10	—
191	537419.22	2200333.17	Аналитический метод	0,10	—
192	537419.45	2200336.17	Аналитический метод	0,10	—
193	537423.26	2200596.94	Аналитический метод	0,10	—
194	537426.60	2200841.71	Аналитический метод	0,10	—
195	537440.24	2200968.34	Аналитический метод	0,10	—
196	537451.30	2200991.58	Аналитический метод	0,10	—
197	537490.28	2201031.62	Аналитический метод	0,10	—
198	537659.52	2201172.88	Аналитический метод	0,10	—
199	537875.32	2201301.73	Аналитический метод	0,10	—
200	537878.40	2201303.90	Аналитический метод	0,10	—
201	538514.75	2201828.61	Аналитический метод	0,10	—
202	539503.29	2202627.29	Аналитический метод	0,10	—
203	540516.09	2203452.71	Аналитический метод	0,10	—
204	540973.11	2203813.63	Аналитический метод	0,10	—
205	541788.43	2204482.35	Аналитический метод	0,10	—
206	542340.40	2204937.48	Аналитический метод	0,10	—
207	542815.67	2205326.96	Аналитический метод	0,10	—
208	542818.24	2205329.40	Аналитический метод	0,10	—
209	543637.92	2206222.20	Аналитический метод	0,10	—
210	543640.86	2206226.11	Аналитический метод	0,10	—
211	543690.52	2206307.75	Аналитический метод	0,10	—
212	543718.96	2206345.77	Аналитический метод	0,10	—
213	544216.57	2206745.87	Аналитический метод	0,10	—
214	544219.06	2206748.16	Аналитический метод	0,10	—
215	544221.42	2206751.07	Аналитический метод	0,10	—
216	544223.16	2206753.98	Аналитический метод	0,10	—
217	544243.16	2206793.10	Аналитический метод	0,10	—
218	544245.05	2206798.02	Аналитический метод	0,10	—
219	544257.07	2206842.98	Аналитический метод	0,10	—
220	544257.91	2206848.81	Аналитический метод	0,10	—
221	544258.95	2206889.99	Аналитический метод	0,10	—
222	544258.28	2206896.40	Аналитический метод	0,10	—

1	2	3	4	5	6
223	544249.86	2206931.84	Аналитический метод	0,10	—
224	544248.74	2206935.37	Аналитический метод	0,10	—
225	544231.67	2206977.95	Аналитический метод	0,10	—
226	544226.30	2207018.68	Аналитический метод	0,10	—
227	544243.79	2207073.43	Аналитический метод	0,10	—
228	544277.15	2207145.98	Аналитический метод	0,10	—
229	545086.06	2208486.33	Аналитический метод	0,10	—
230	545304.39	2208852.96	Аналитический метод	0,10	—
231	546104.72	2210155.79	Аналитический метод	0,10	—
232	546601.28	2211003.68	Аналитический метод	0,10	—
233	547108.97	2211856.32	Аналитический метод	0,10	—
234	547731.57	2212917.52	Аналитический метод	0,10	—
235	548134.68	2213604.10	Аналитический метод	0,10	—
236	548628.68	2214440.48	Аналитический метод	0,10	—
237	549232.73	2215443.70	Аналитический метод	0,10	—
238	549566.94	2215998.84	Аналитический метод	0,10	—
239	549587.78	2216022.12	Аналитический метод	0,10	—
240	550190.62	2216416.12	Аналитический метод	0,10	—
241	550594.17	2216679.79	Аналитический метод	0,10	—
242	550595.71	2216680.87	Аналитический метод	0,10	—
243	550821.63	2216854.10	Аналитический метод	0,10	—
244	550841.32	2216864.05	Аналитический метод	0,10	—
245	550859.17	2216870.52	Аналитический метод	0,10	—
246	551087.31	2216920.45	Аналитический метод	0,10	—
247	551273.46	2216951.66	Аналитический метод	0,10	—
248	551305.87	2216961.48	Аналитический метод	0,10	—
249	551312.28	2216964.54	Аналитический метод	0,10	—
250	551342.54	2216986.24	Аналитический метод	0,10	—
251	551344.59	2216987.89	Аналитический метод	0,10	—
252	551347.66	2216991.18	Аналитический метод	0,10	—
253	551349.17	2216993.33	Аналитический метод	0,10	—
254	551700.36	2217556.96	Аналитический метод	0,10	—
255	552106.16	2218165.32	Аналитический метод	0,10	—
256	552327.26	2218480.00	Аналитический метод	0,10	—
257	552692.32	2219019.86	Аналитический метод	0,10	—
258	553143.51	2219679.47	Аналитический метод	0,10	—
259	553592.20	2220345.63	Аналитический метод	0,10	—
260	553708.95	2220519.96	Аналитический метод	0,10	—
261	553948.91	2220848.51	Аналитический метод	0,10	—
262	554445.23	2221528.42	Аналитический метод	0,10	—
263	554614.53	2221849.48	Аналитический метод	0,10	—
264	555184.18	2222698.98	Аналитический метод	0,10	—
265	555988.60	2223879.75	Аналитический метод	0,10	—
266	556718.73	2224960.51	Аналитический метод	0,10	—
267	556860.45	2225145.49	Аналитический метод	0,10	—
268	557146.22	2225558.60	Аналитический метод	0,10	—
269	557536.26	2226157.25	Аналитический метод	0,10	—
270	557738.07	2226444.72	Аналитический метод	0,10	—
271	558253.98	2227169.66	Аналитический метод	0,10	—
272	558519.19	2227496.37	Аналитический метод	0,10	—
273	558589.96	2227580.34	Аналитический метод	0,10	—
274	558592.14	2227583.37	Аналитический метод	0,10	—
275	558972.56	2228202.53	Аналитический метод	0,10	—
276	559353.98	2228823.43	Аналитический метод	0,10	—

1	2	3	4	5	6
277	560237.90	2230083.91	Аналитический метод	0,10	—
278	561487.73	2231780.24	Аналитический метод	0,10	—
279	561811.78	2232185.21	Аналитический метод	0,10	—
1	561815.39	2232191.34	Аналитический метод	0,10	—

3. Сведения о характерных точках части (частей) границы объекта

Обозначение характерных точек части границы	Координаты, м		Метод определения координат характерной точки	Средняя квадратическая погрешность положения характерной точки (M_t), м	Описание обозначения точки на местности (при наличии)
	X	Y			
1	2	3	4	5	6
Часть № —					
—	—	—	—	—	—

Сведения о местоположении измененных (уточненных) границ объекта

1. Система координат —

2. Сведения о характерных точках границ объекта

Обозначение характерных точек границ	Существующие координаты, м		Измененные (уточненные) координаты, м		Метод определения координат характерной точки	Средняя квадратическая погрешность положения характерной точки (M_t), м	Описание обозначения точки на местности (при наличии)
	X	Y	X	Y			
1	2	3	4	5	6	7	8
—	—	—	—	—	—	—	—


3. Сведения о характерных точках части (частей) границы объекта

Часть № —

Обозначение характерных точек границ	Существующие координаты, м		Измененные (уточненные) координаты, м		Метод определения координат характерной точки	Средняя квадратическая погрешность положения характерной точки (M_t), м	Описание обозначения точки на местности (при наличии)
	X	Y	X	Y			
1	2	3	4	5	6	7	8
—	—	—	—	—	—	—	—

Публичный сервитут для использования земель и земельных участков в целях эксплуатации магистрального нефтепродуктопровода федерального значения «Магистральный трубопровод «Тихорецк - Новороссийск-1» Ду500 (13,08-242,396 км): для перекачки нефтепродуктов:

общая протяженность 229,316 км, начальный пункт (НПС, км, ПК) Тихорецкая (0 км), конечный пункт (НПС, км, ПК) н/б «Грушовая» (242,396 км)»

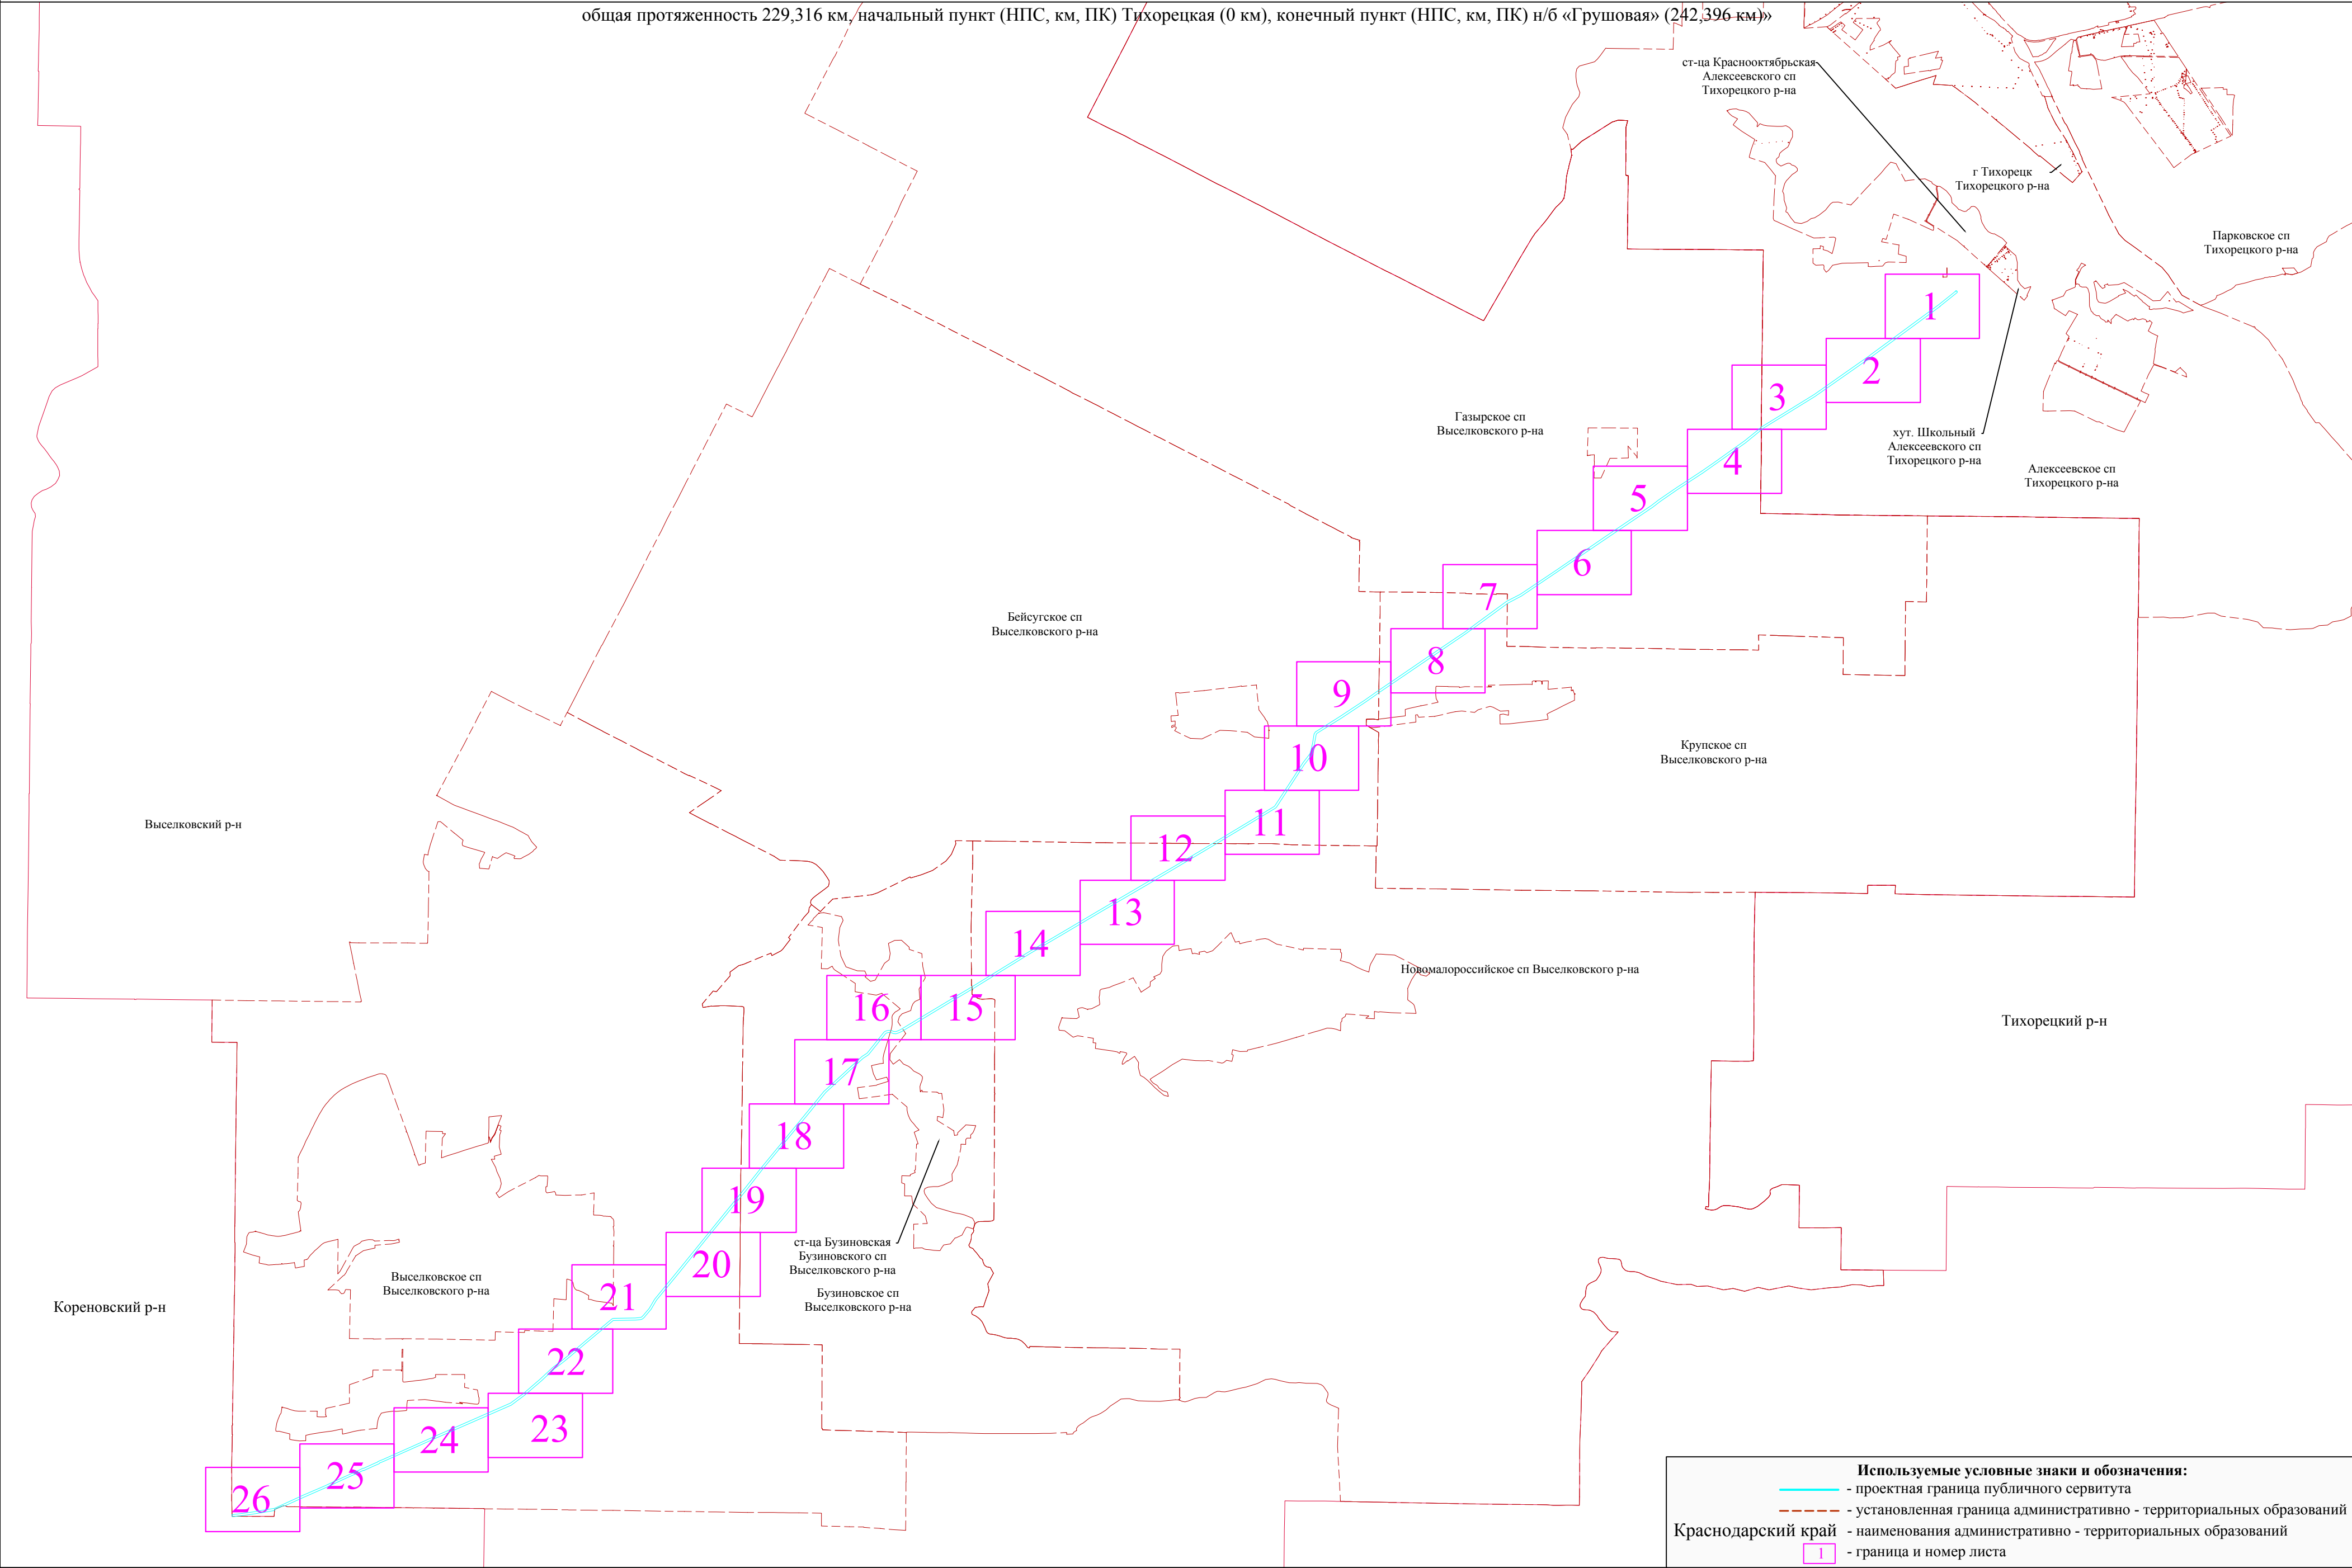


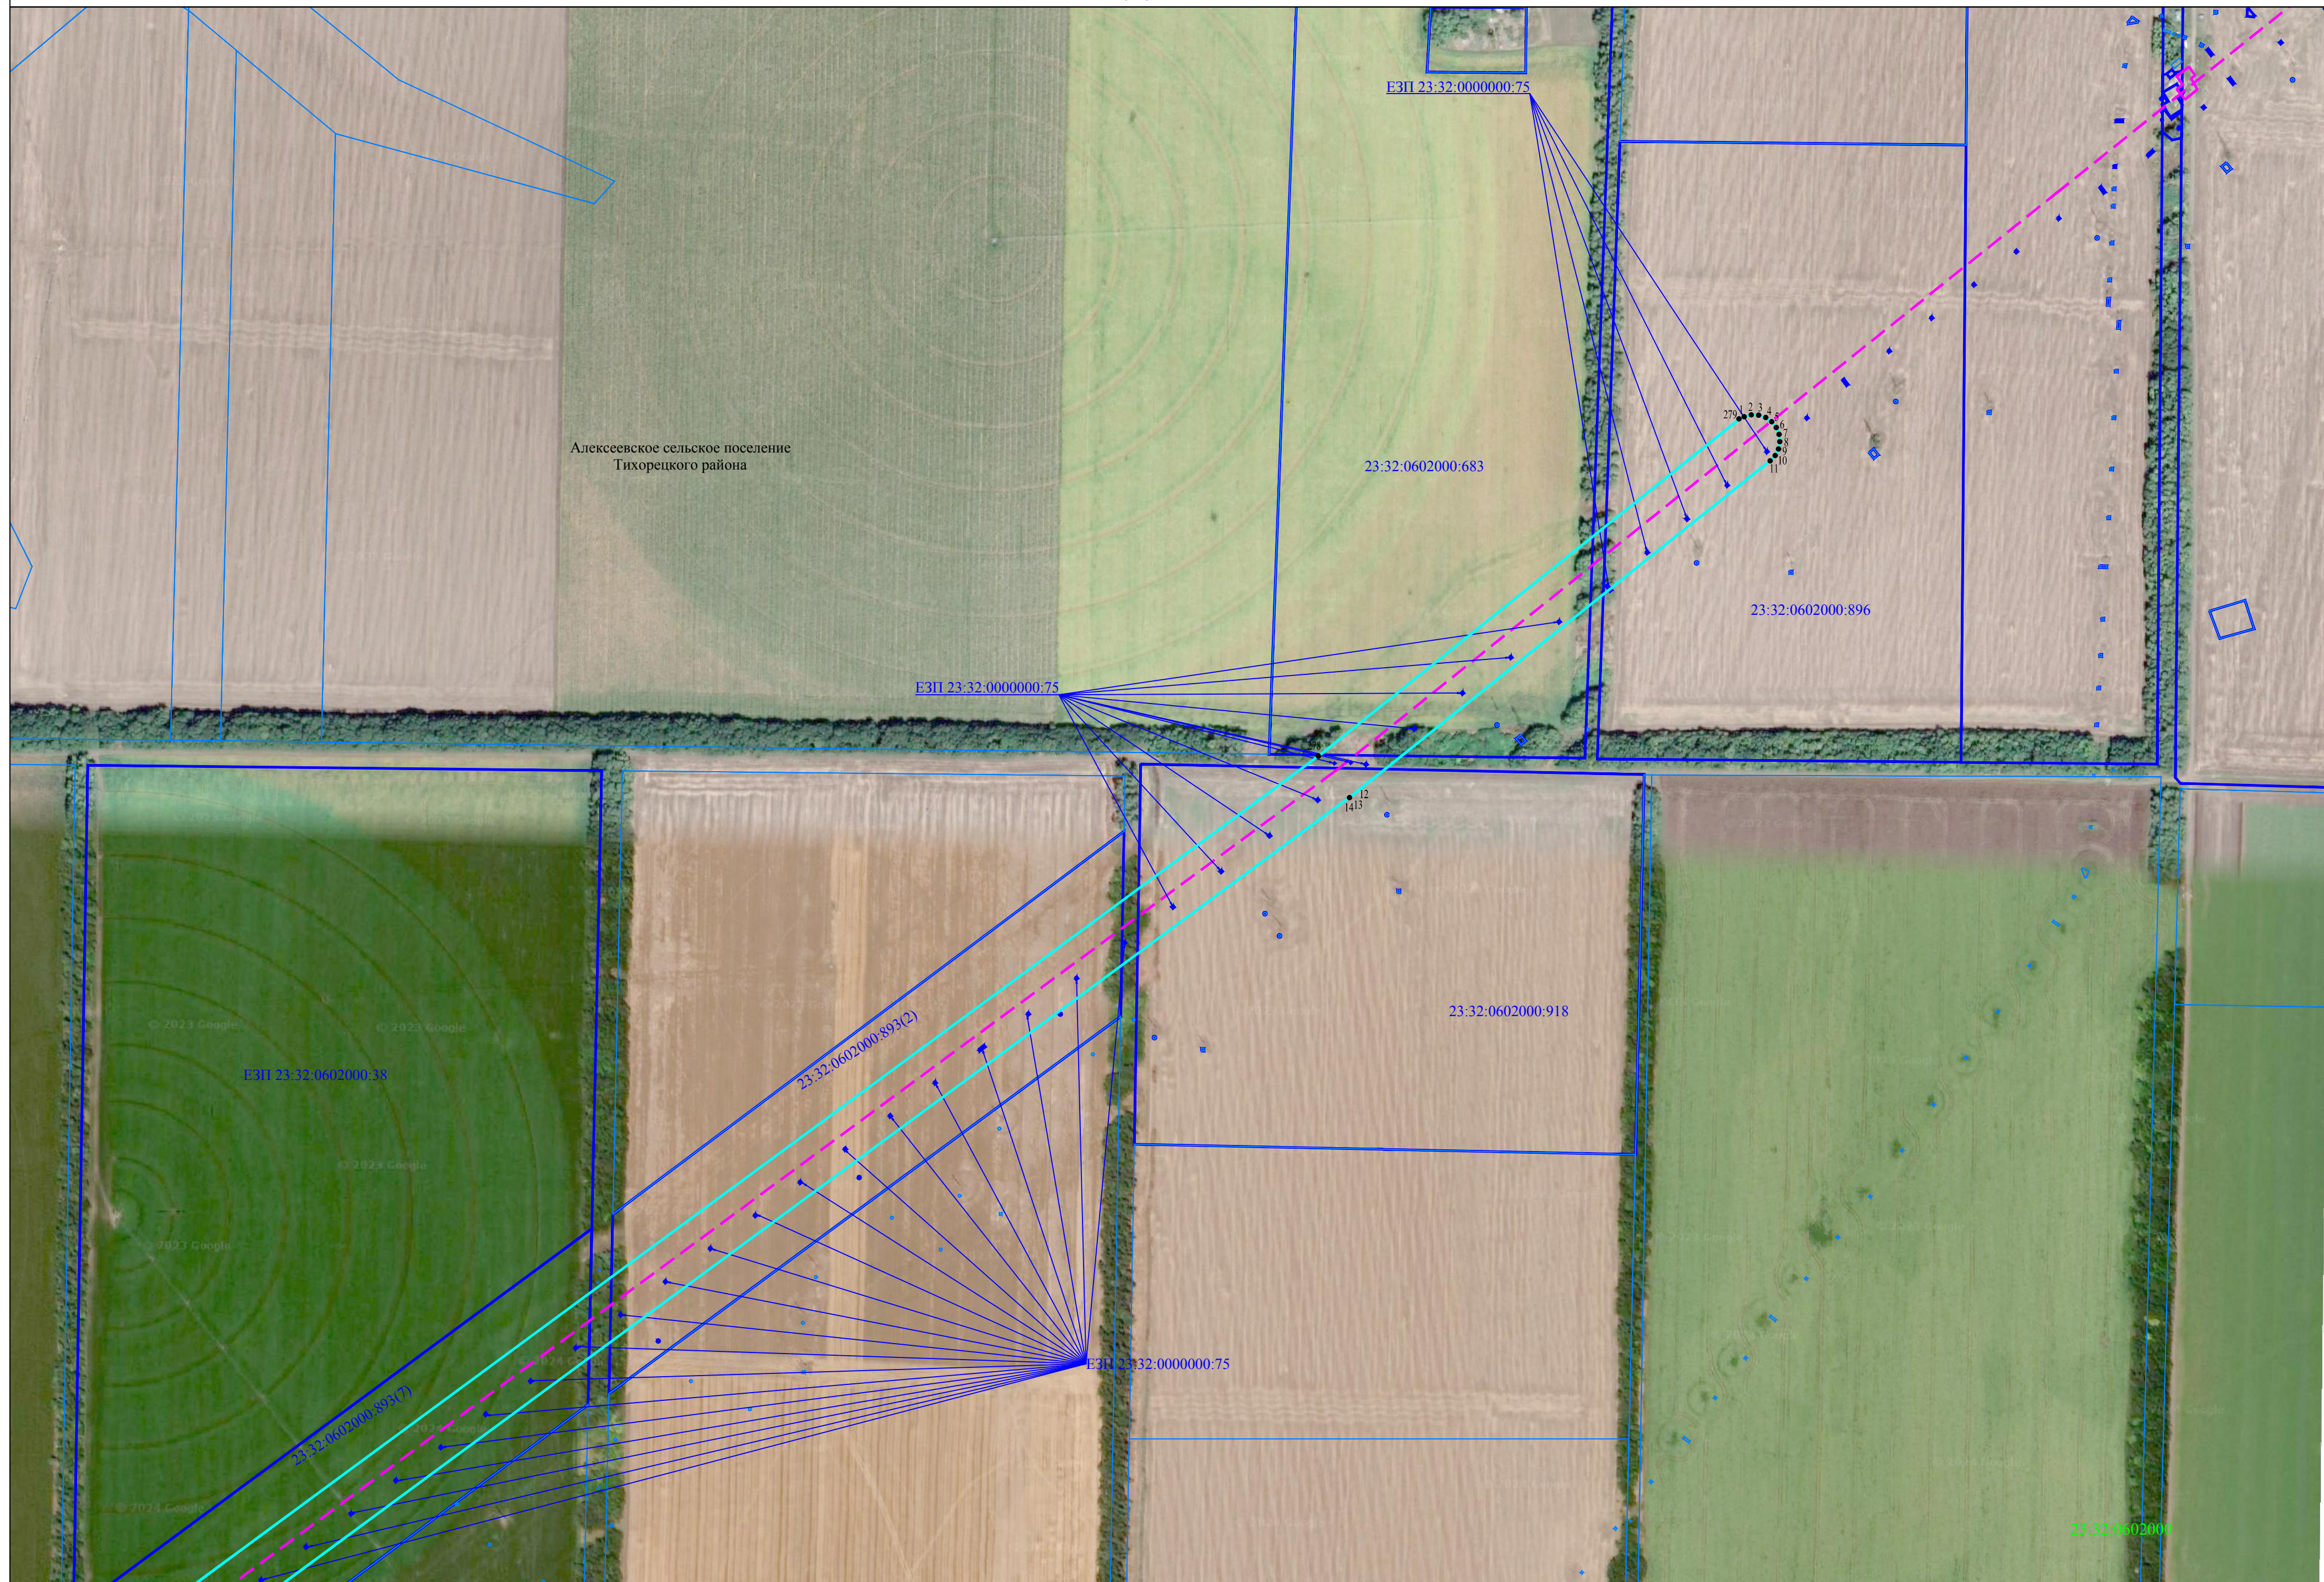


Схема расположения границ публичного сервитута

Лист 2

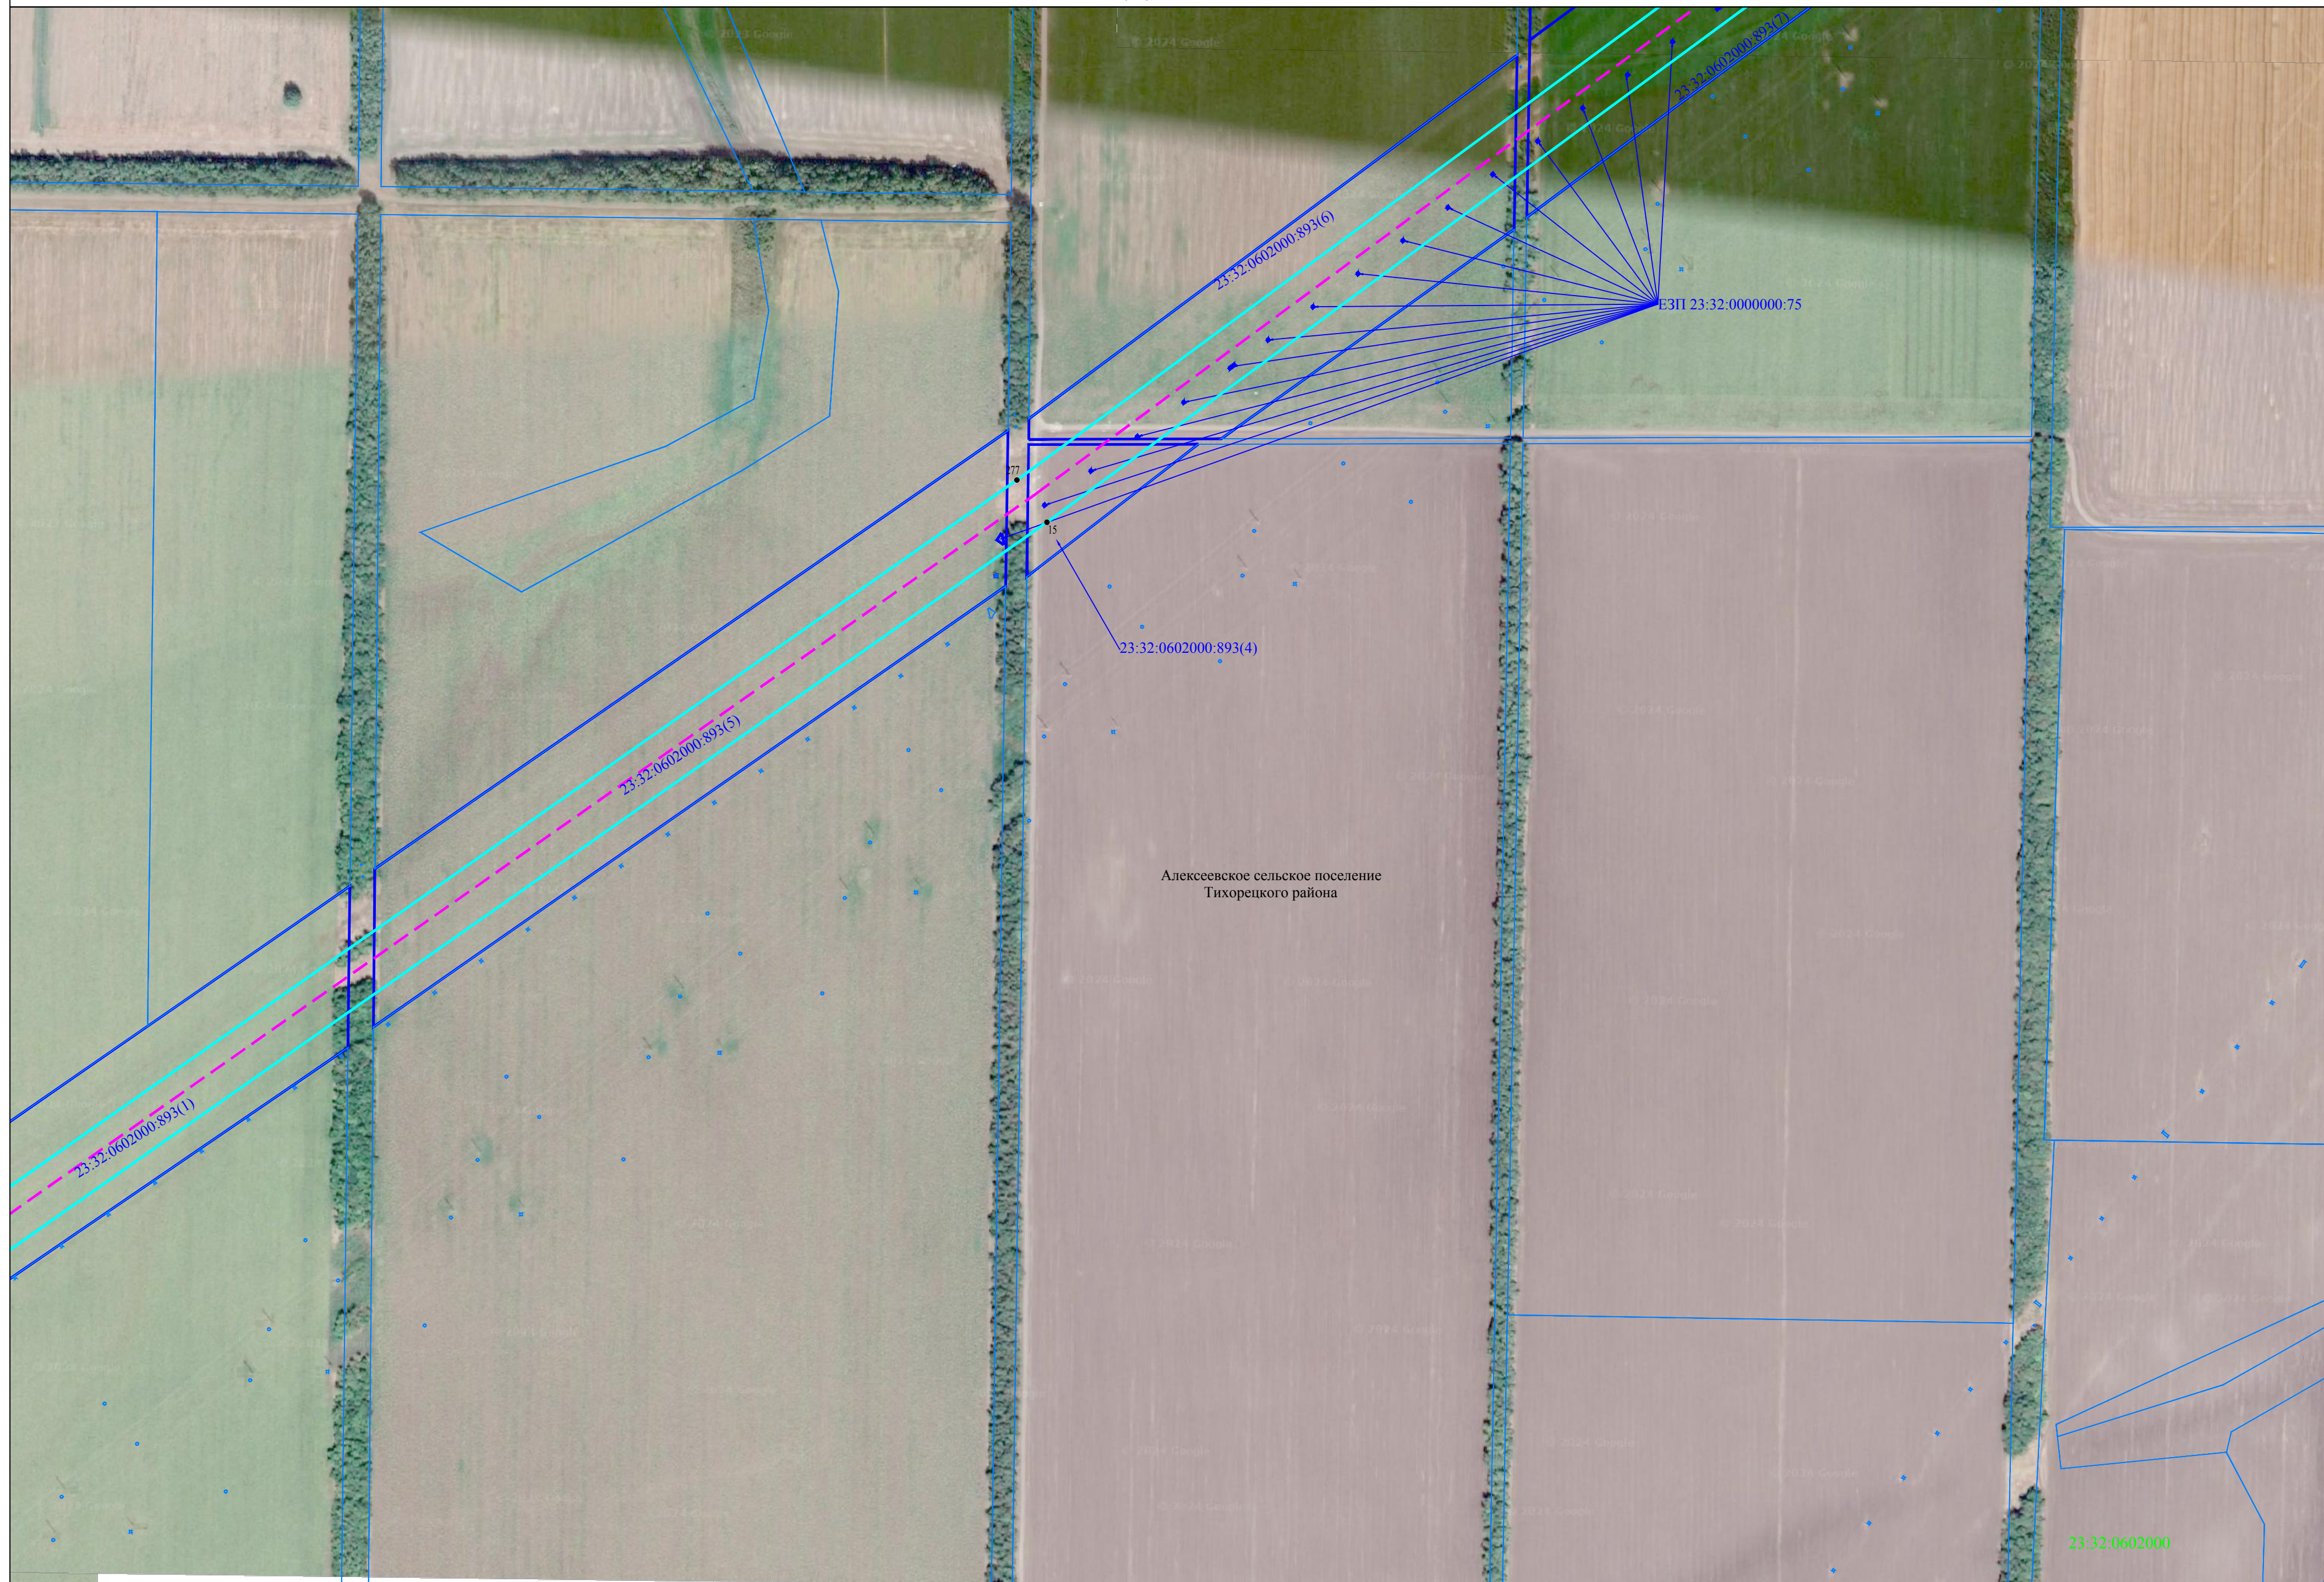

Используемые условные знаки и обозначения представлены на листе 27

Масштаб 1:4000

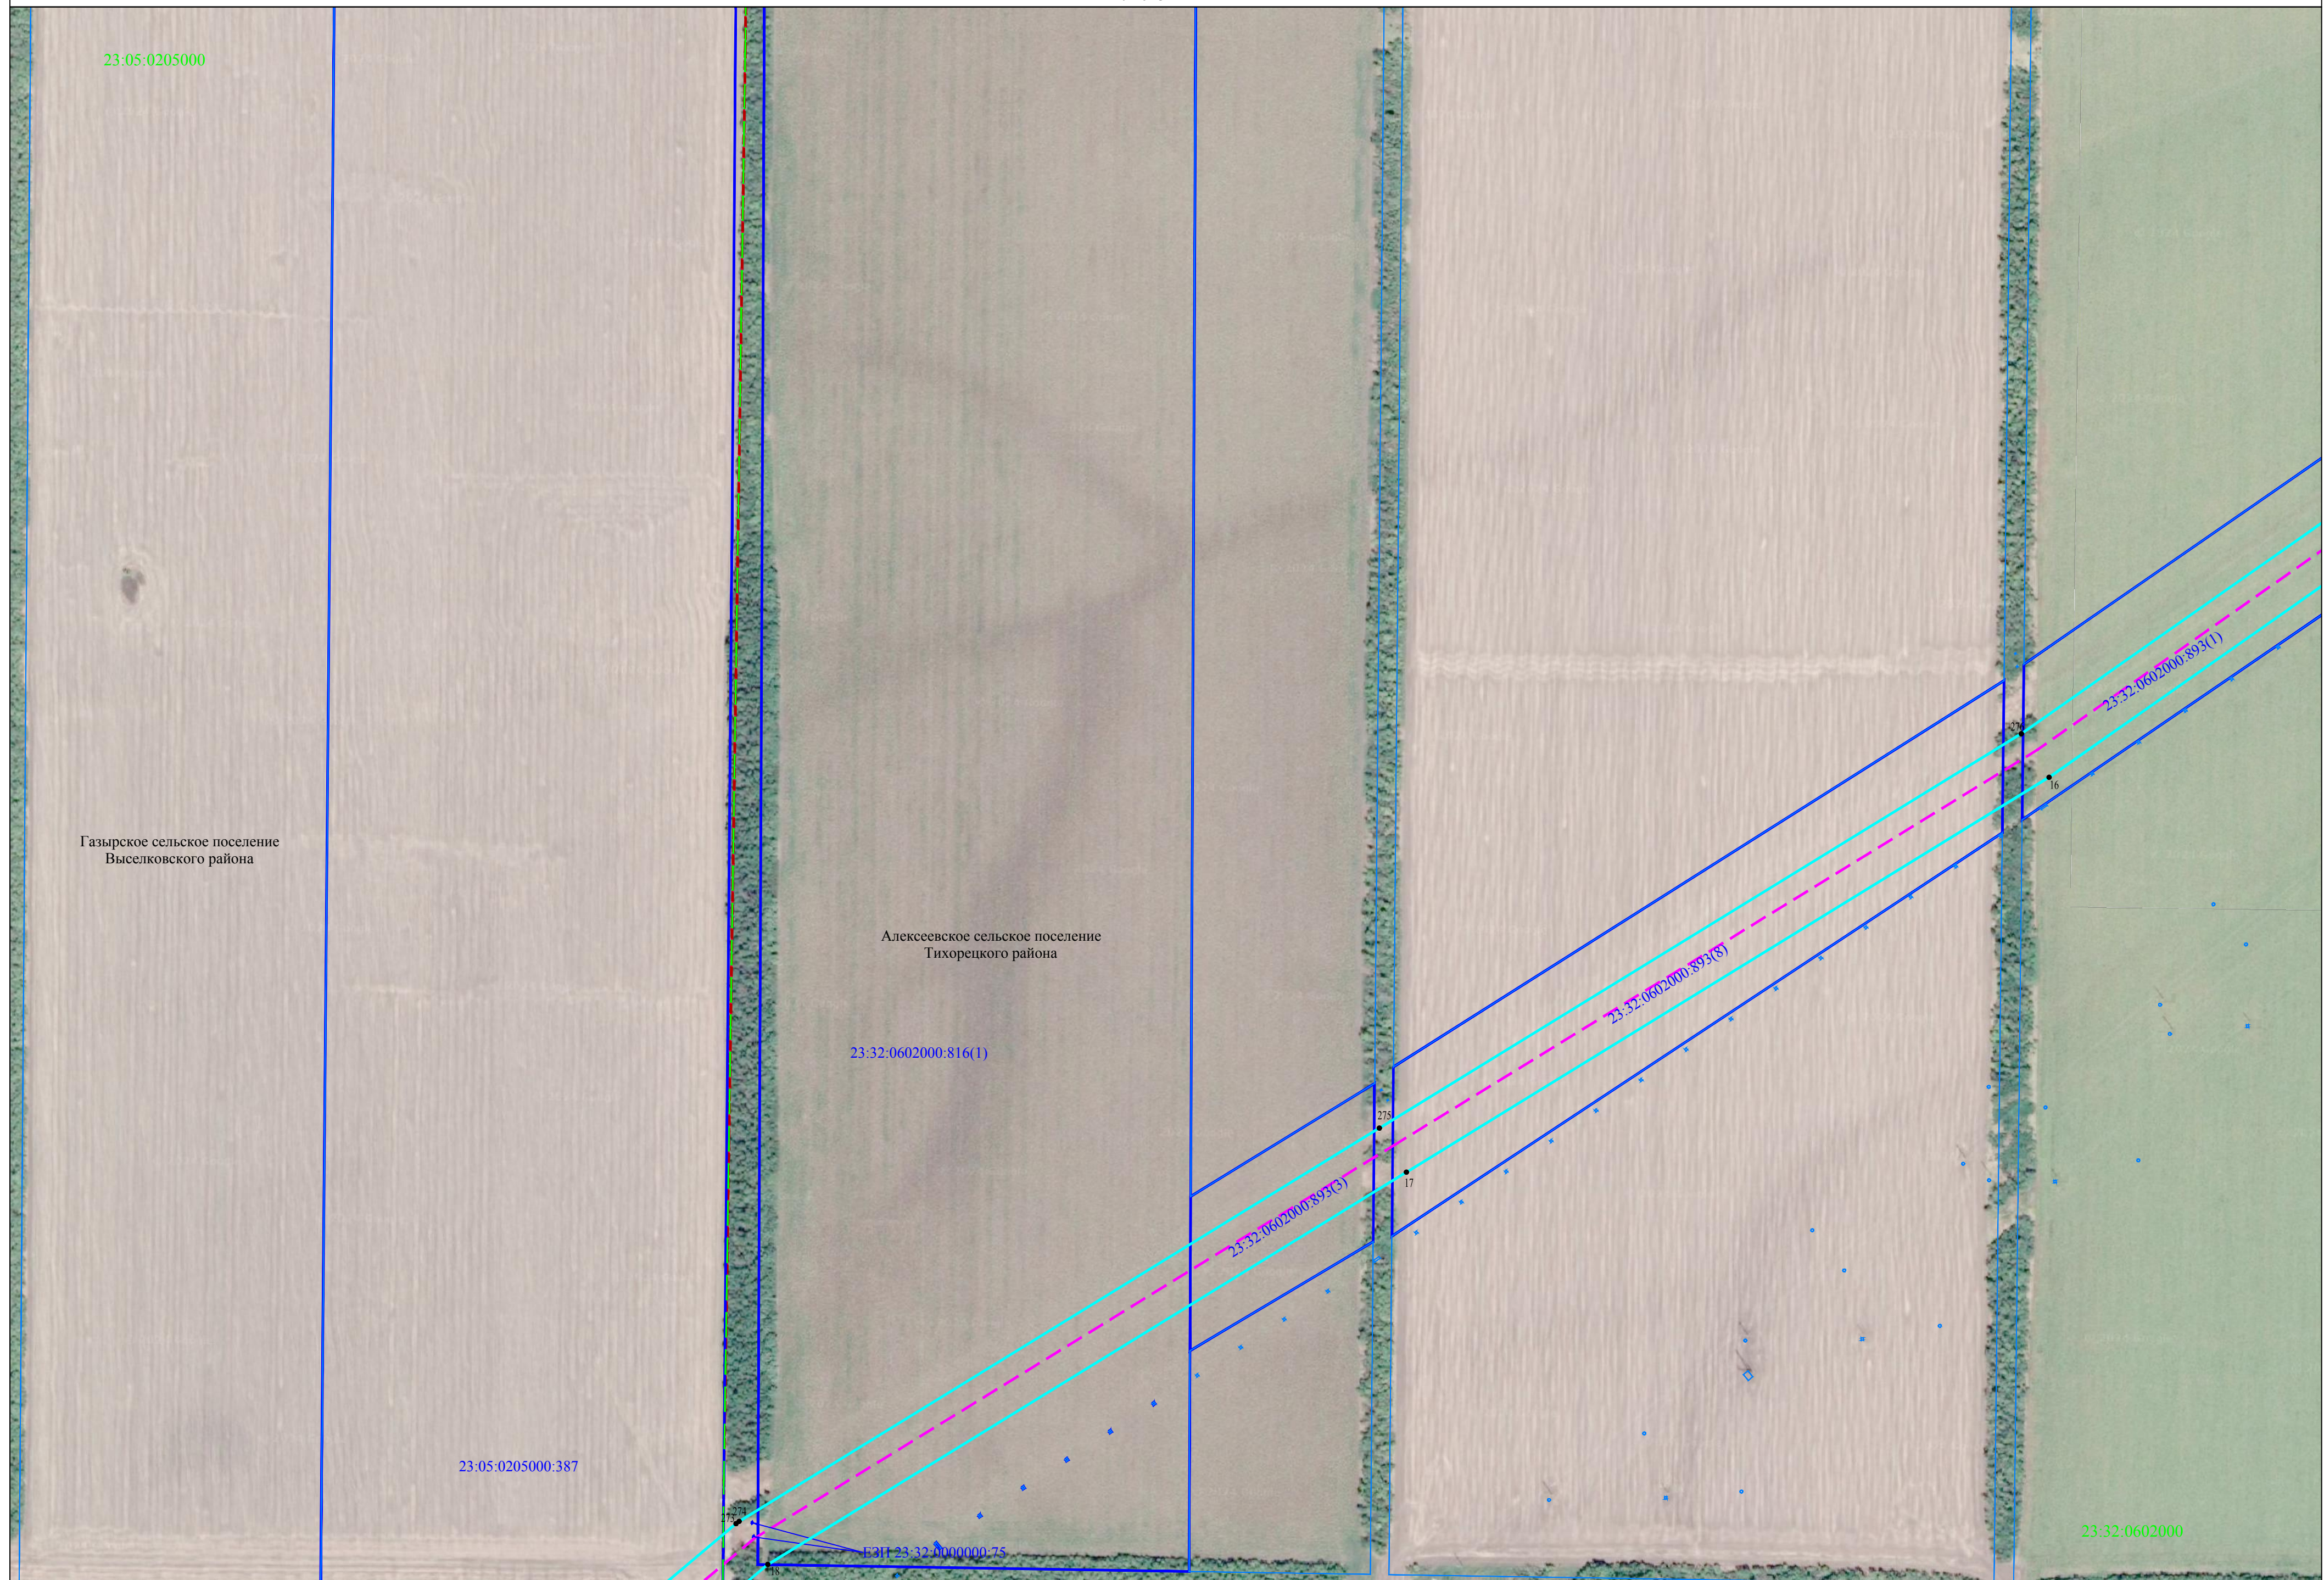
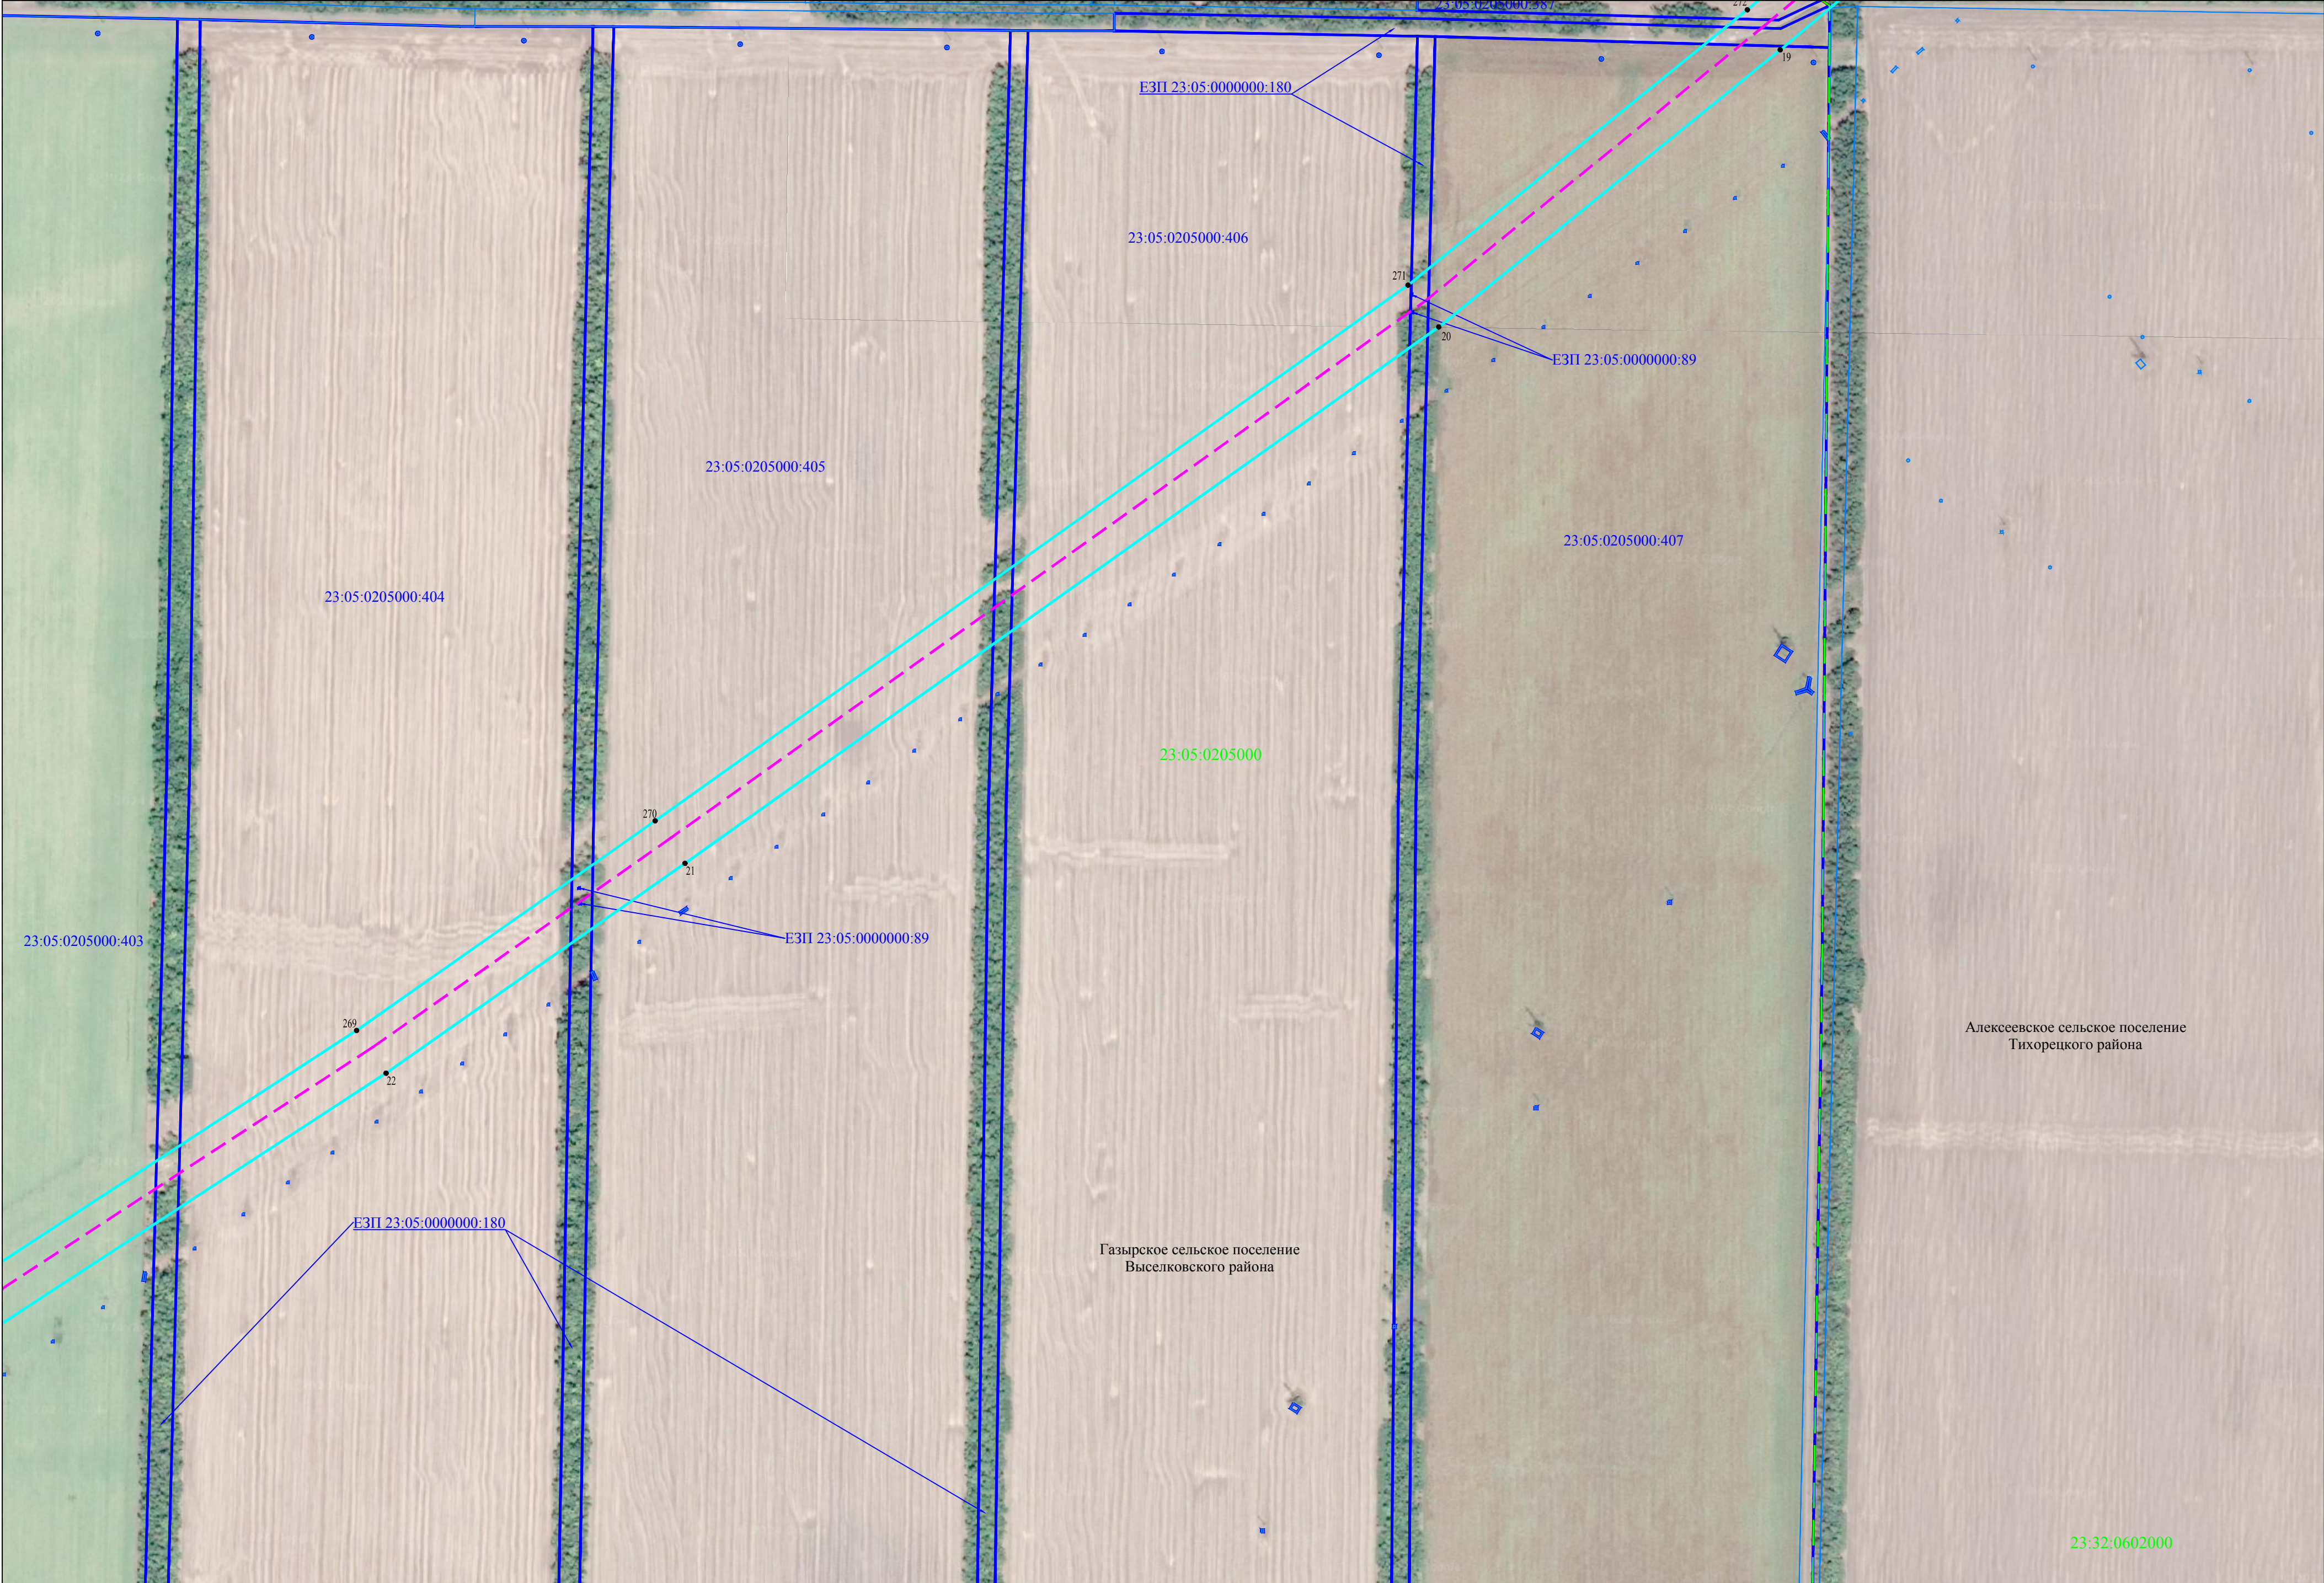


Схема расположения границ публичного сервитута

Лист 4




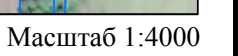


Схема расположения границ публичного сервитута

Лист 6

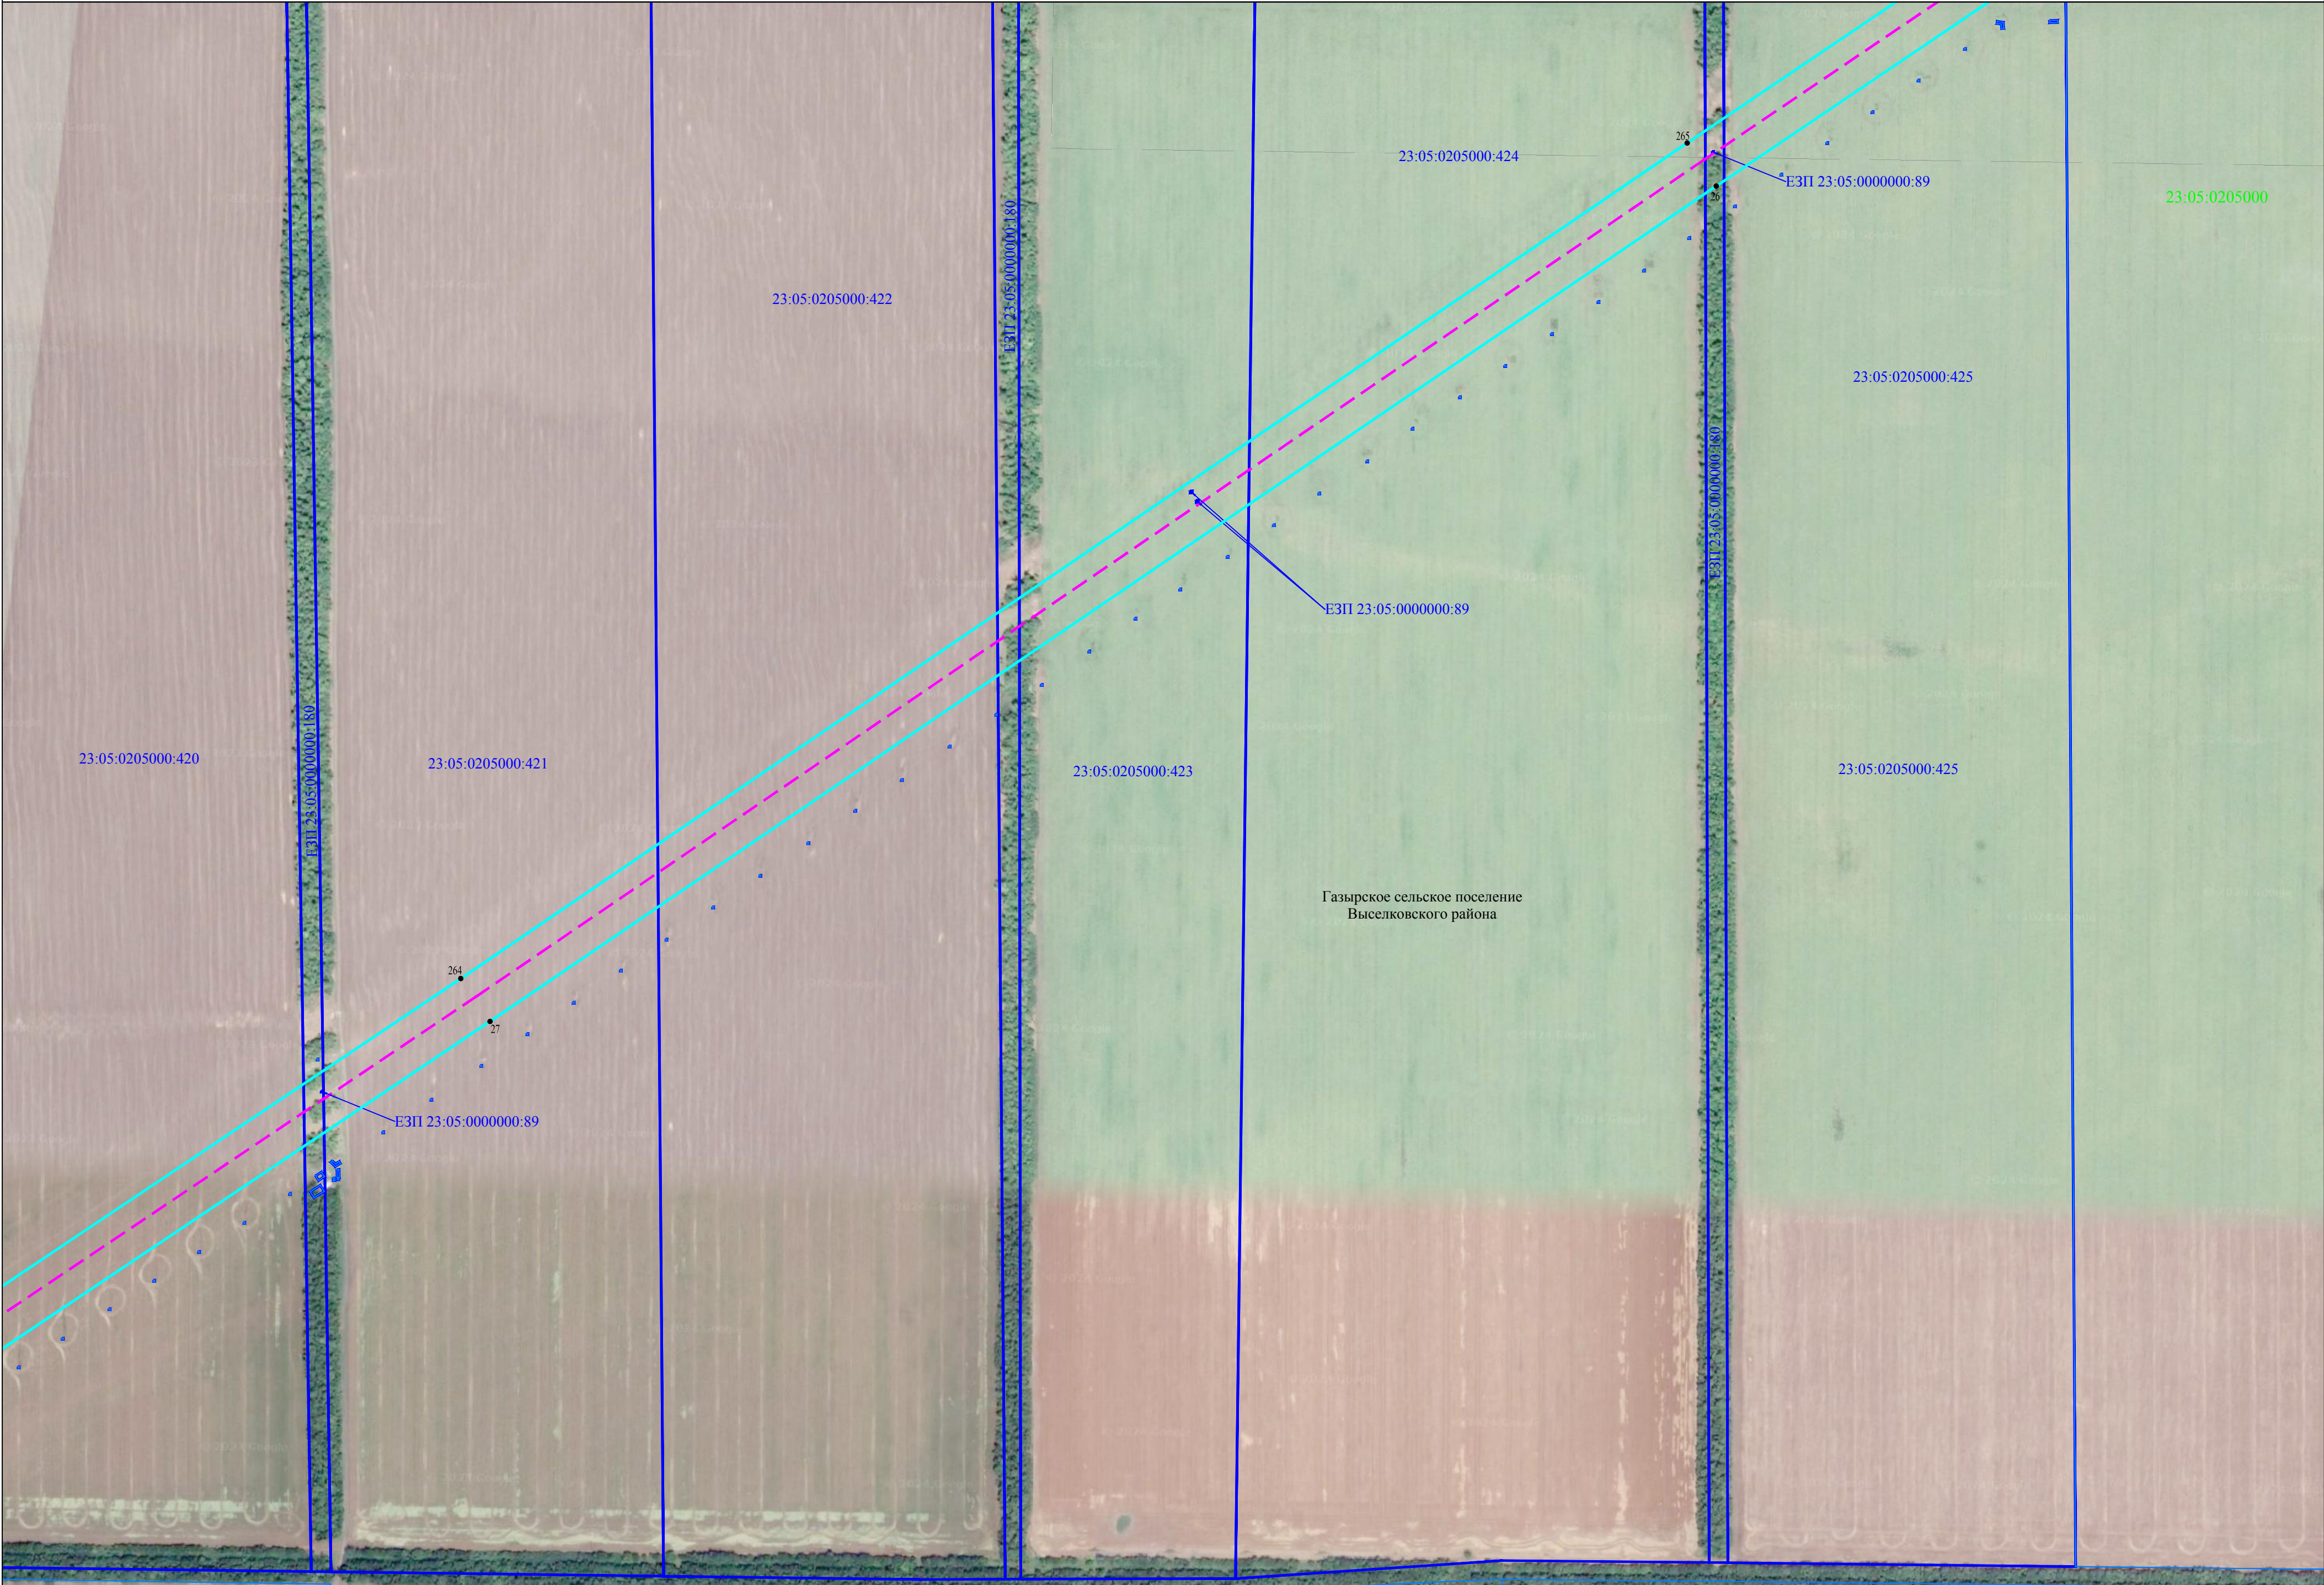

Используемые условные знаки и обозначения представлены на листе 27

Масштаб 1:4000

Схема расположения границ публичного сервитута

Лист 7

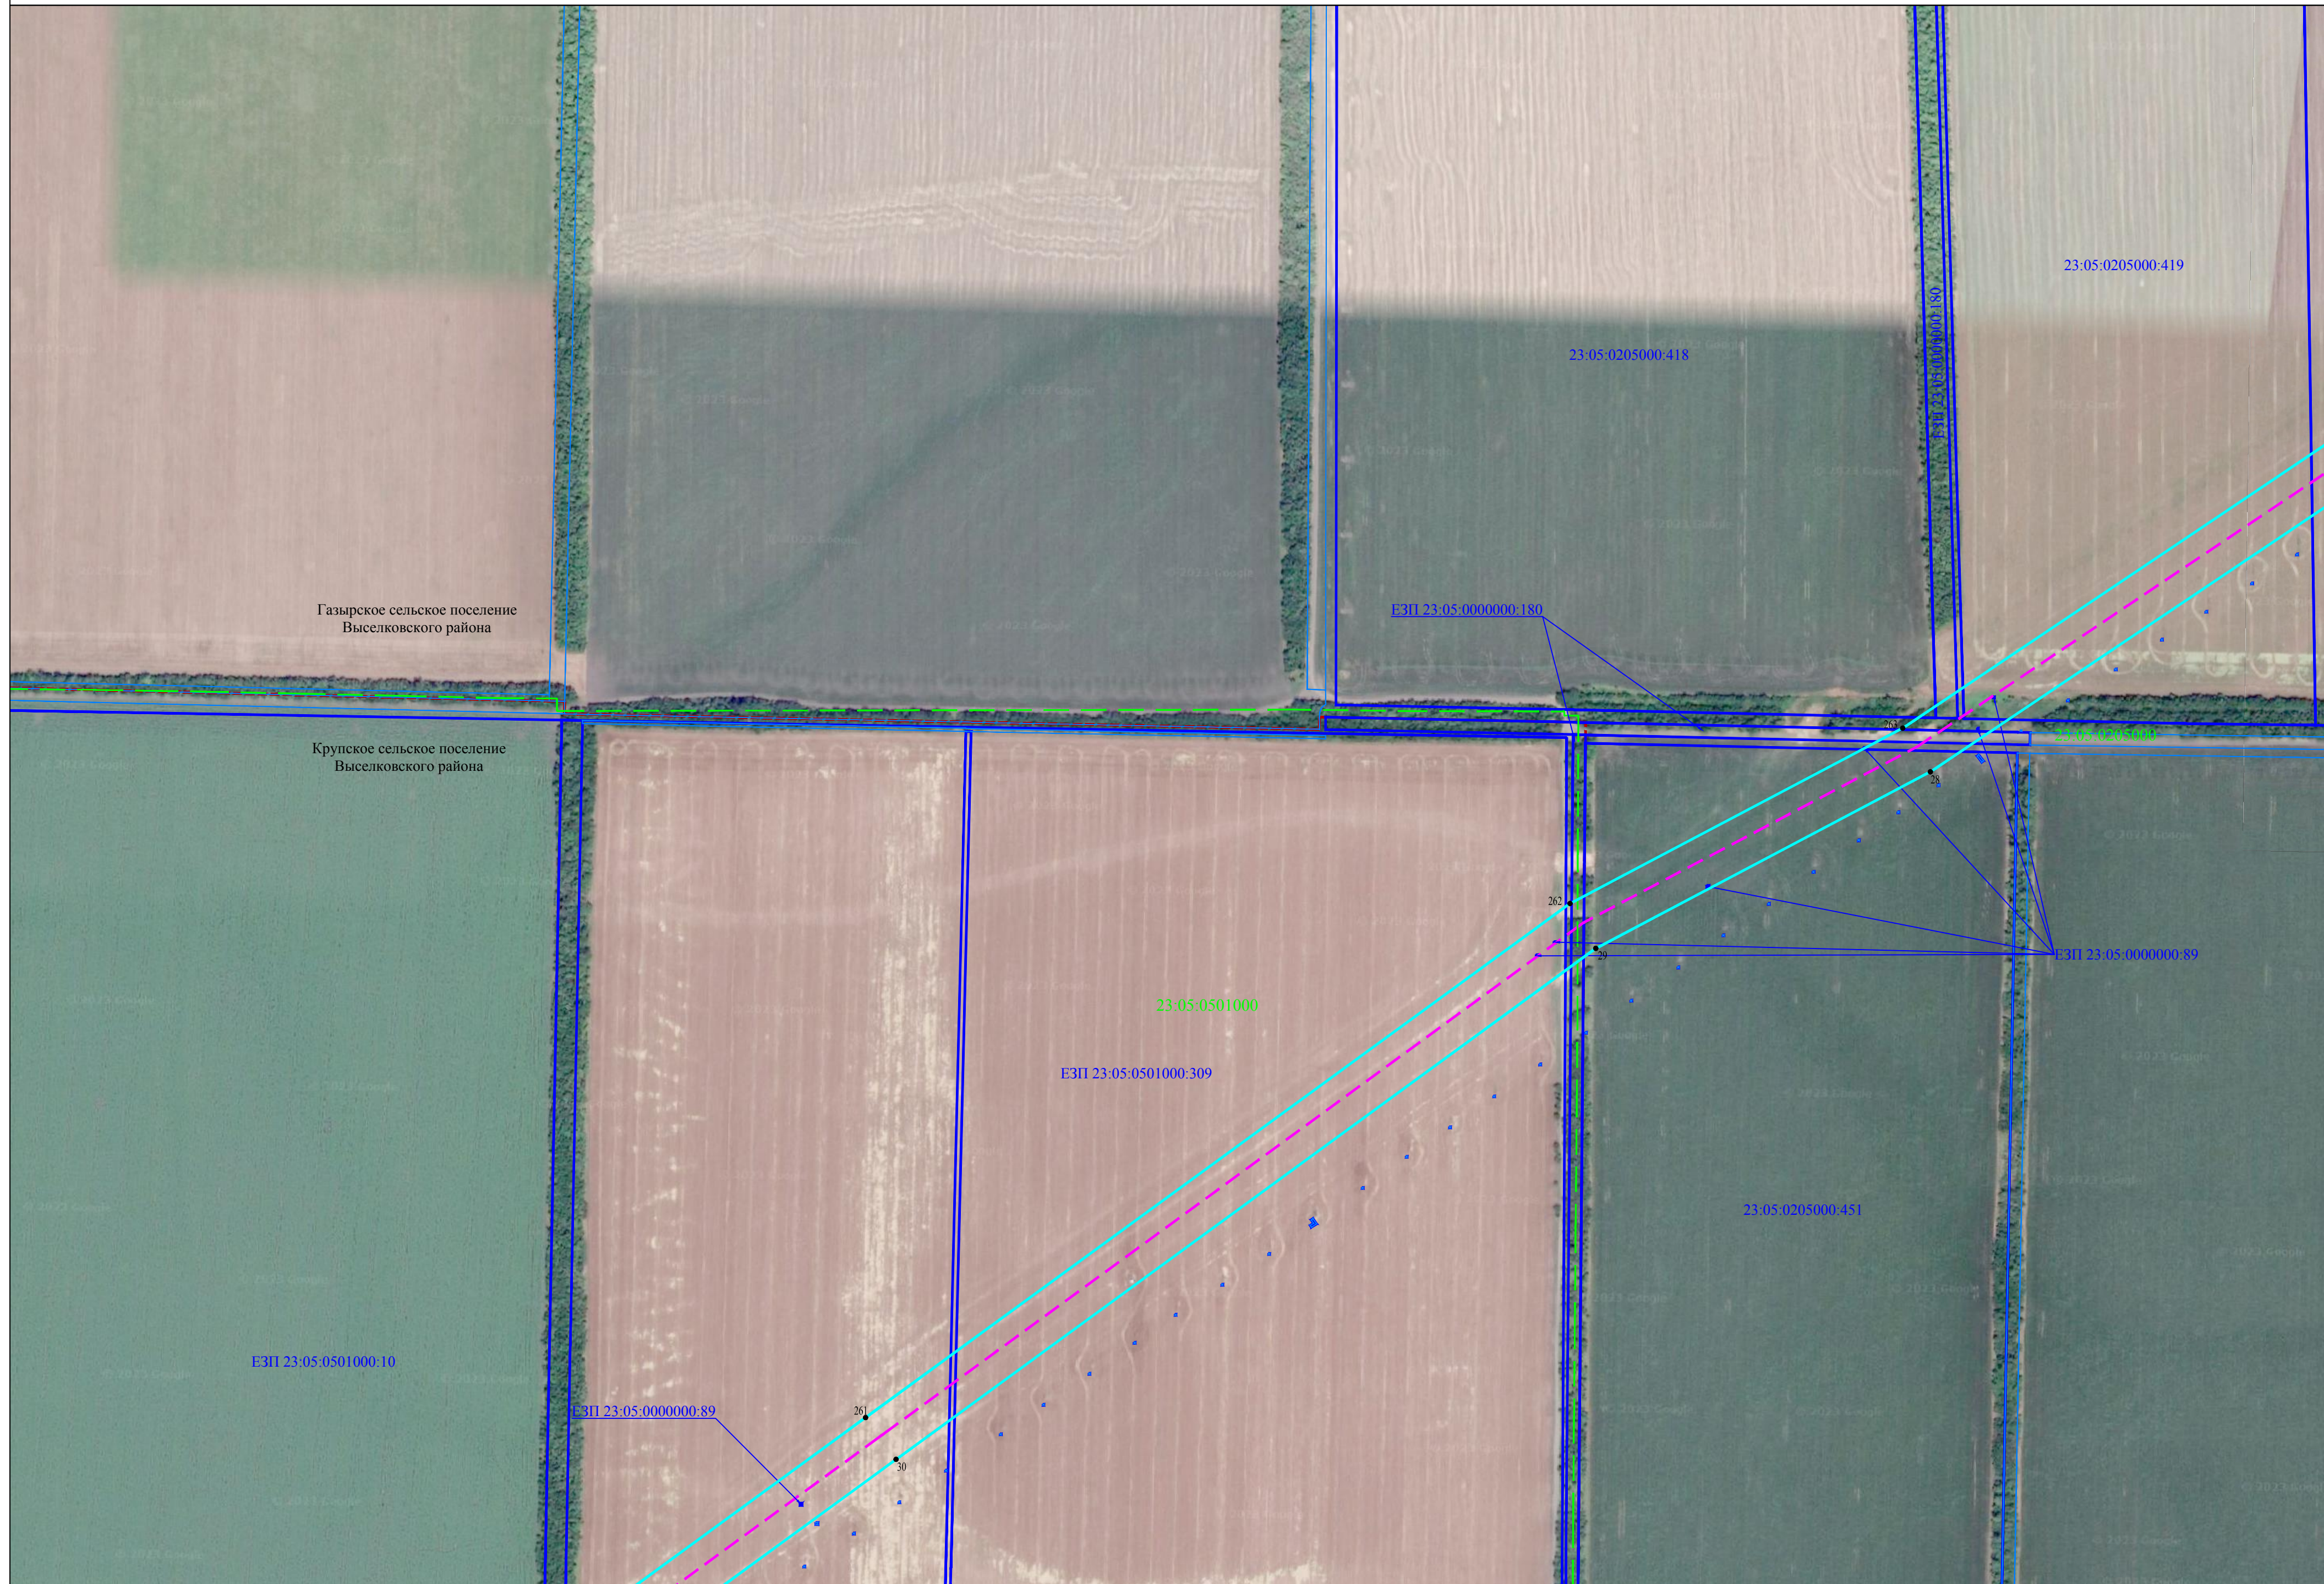


Схема расположения границ публичного сервитута

Лист 8





Схема расположения границ публичного сервитута

Лист 10




Схема расположения границ публичного сервитута

Лист 11



Схема расположения границ публичного сервитута

Лист 12

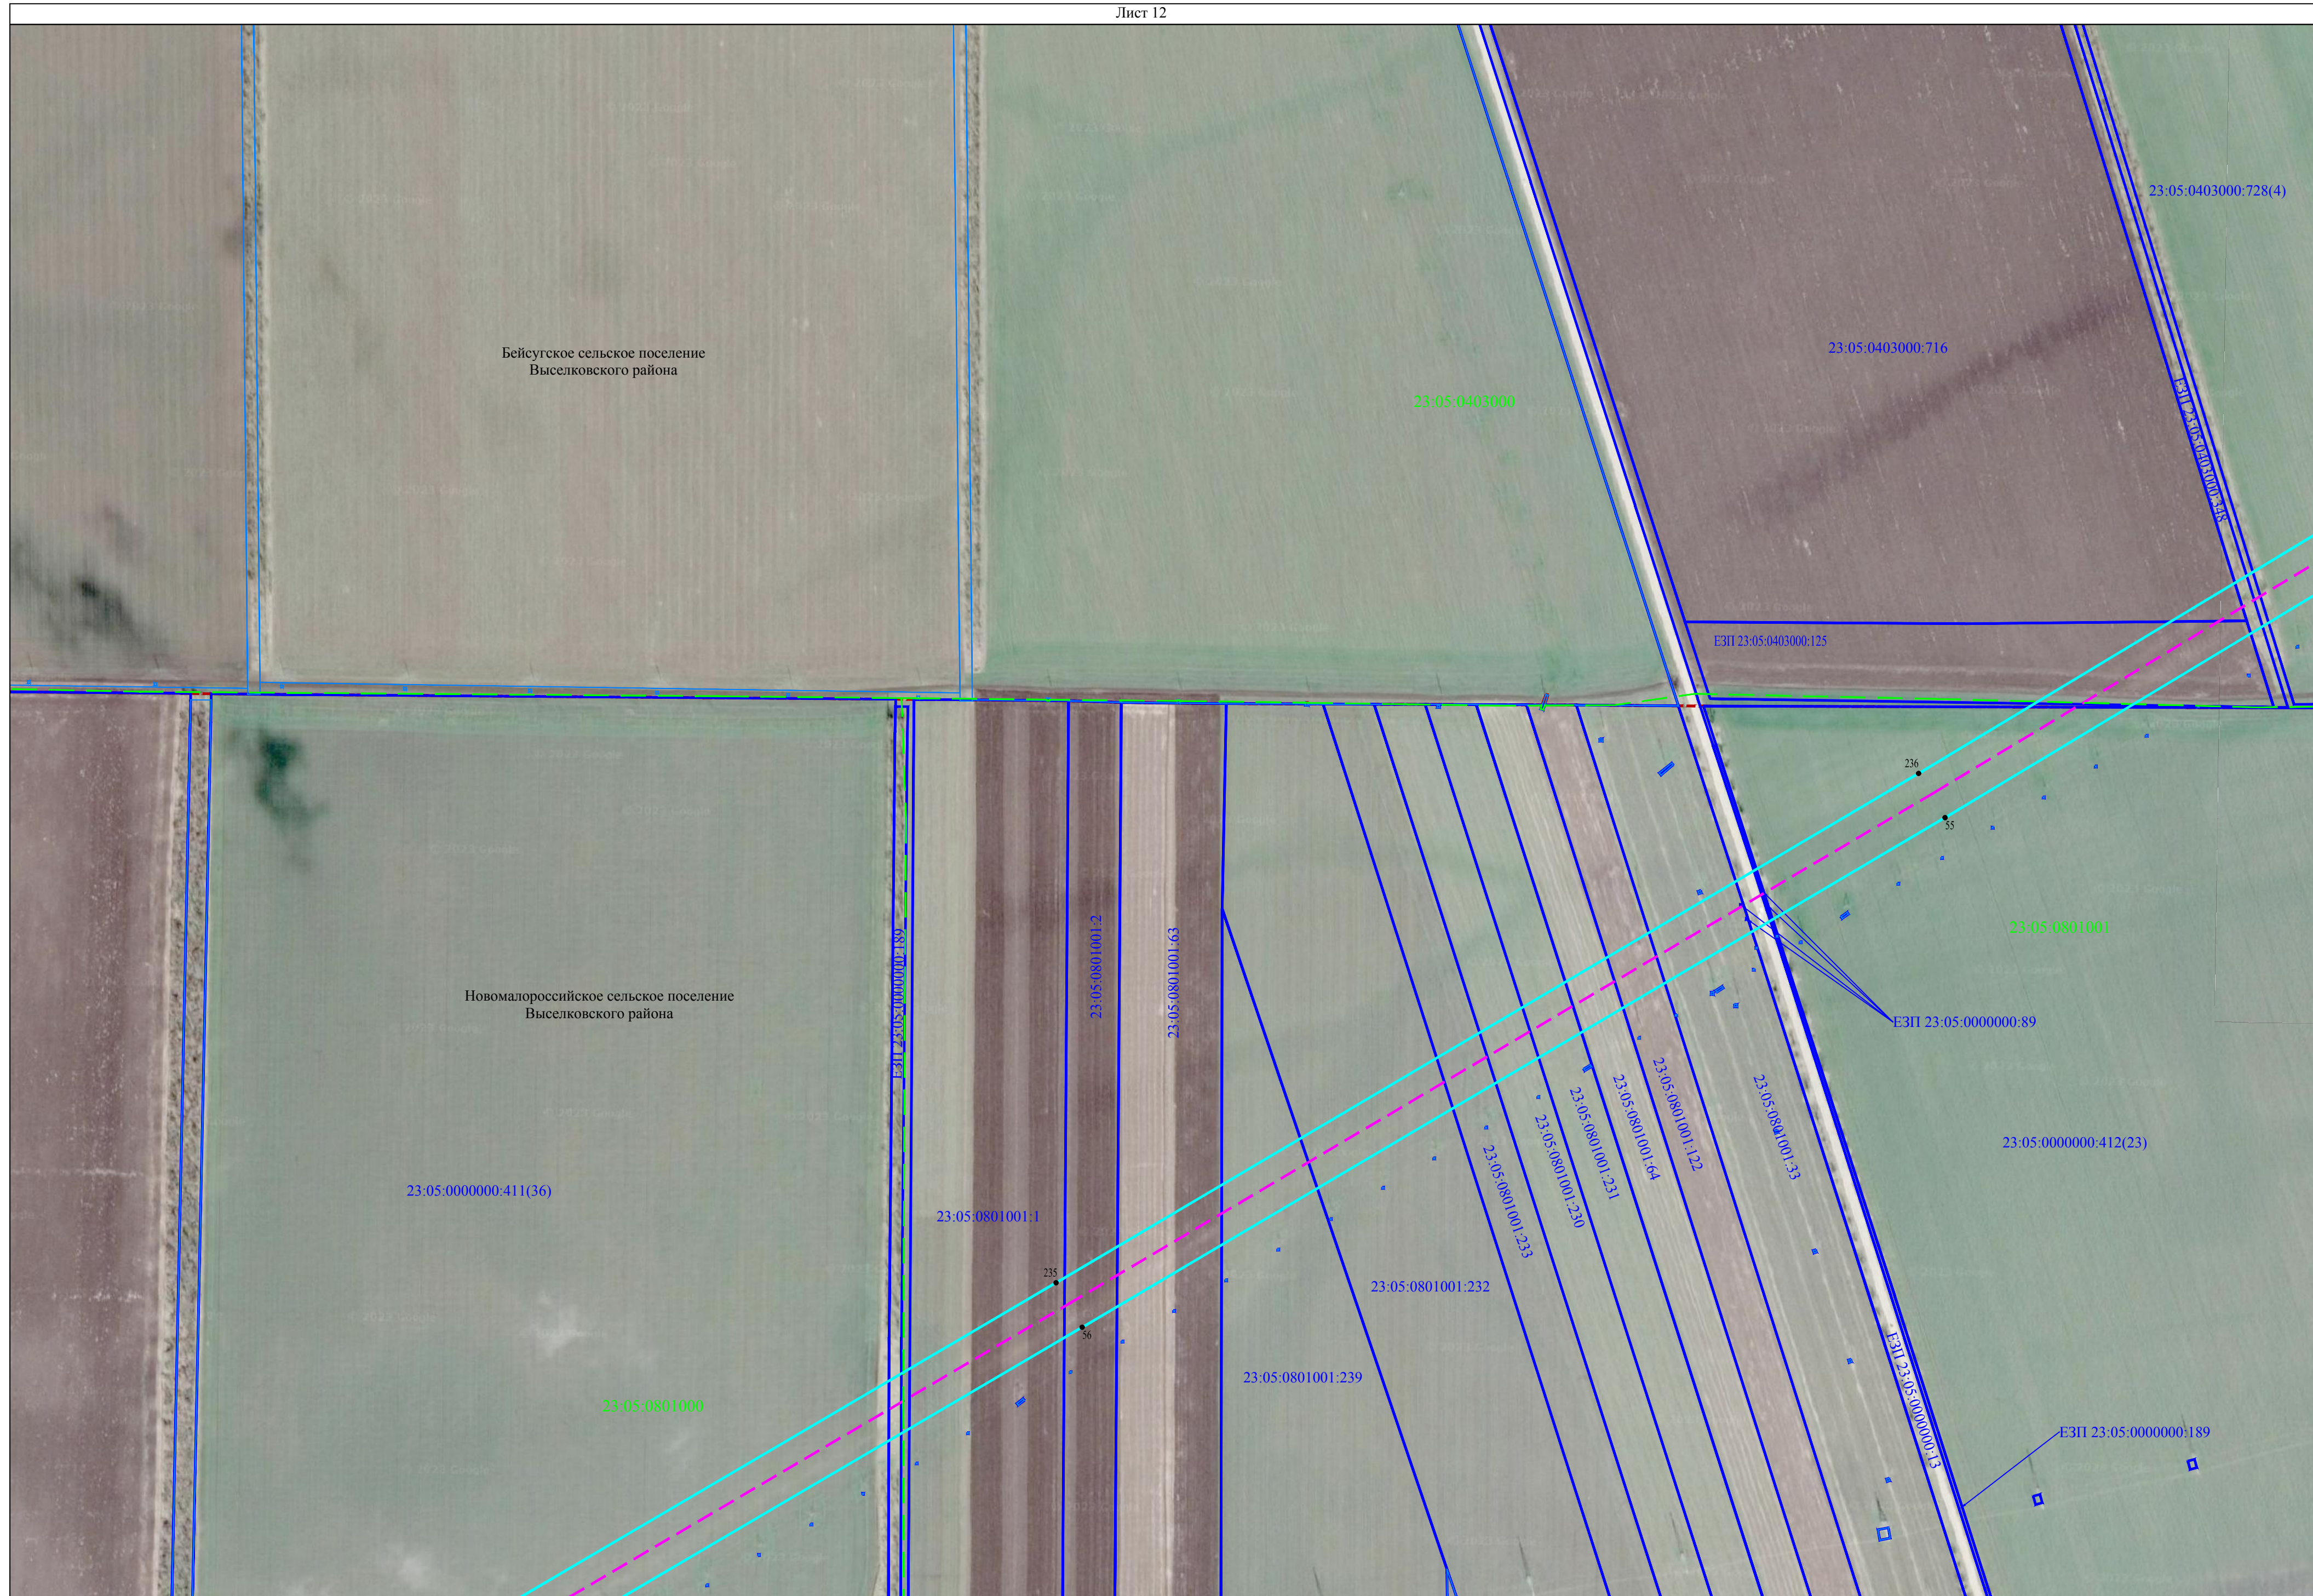

Используемые условные знаки и обозначения представлены на листе 27

Масштаб 1:4000

Схема расположения границ публичного сервитута

Лист 13



Схема расположения границ публичного сервитута

Лист 14



Используемые условные знаки и обозначения представлены на листе 27

Масштаб 1:4000

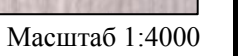


Схема расположения границ публичного сервитута

Лист 16



Используемые условные знаки и обозначения представлены на листе 27

Масштаб 1:4000


Схема расположения границ публичного сервитута

Лист 17



Схема расположения границ публичного сервитута

Лист 18

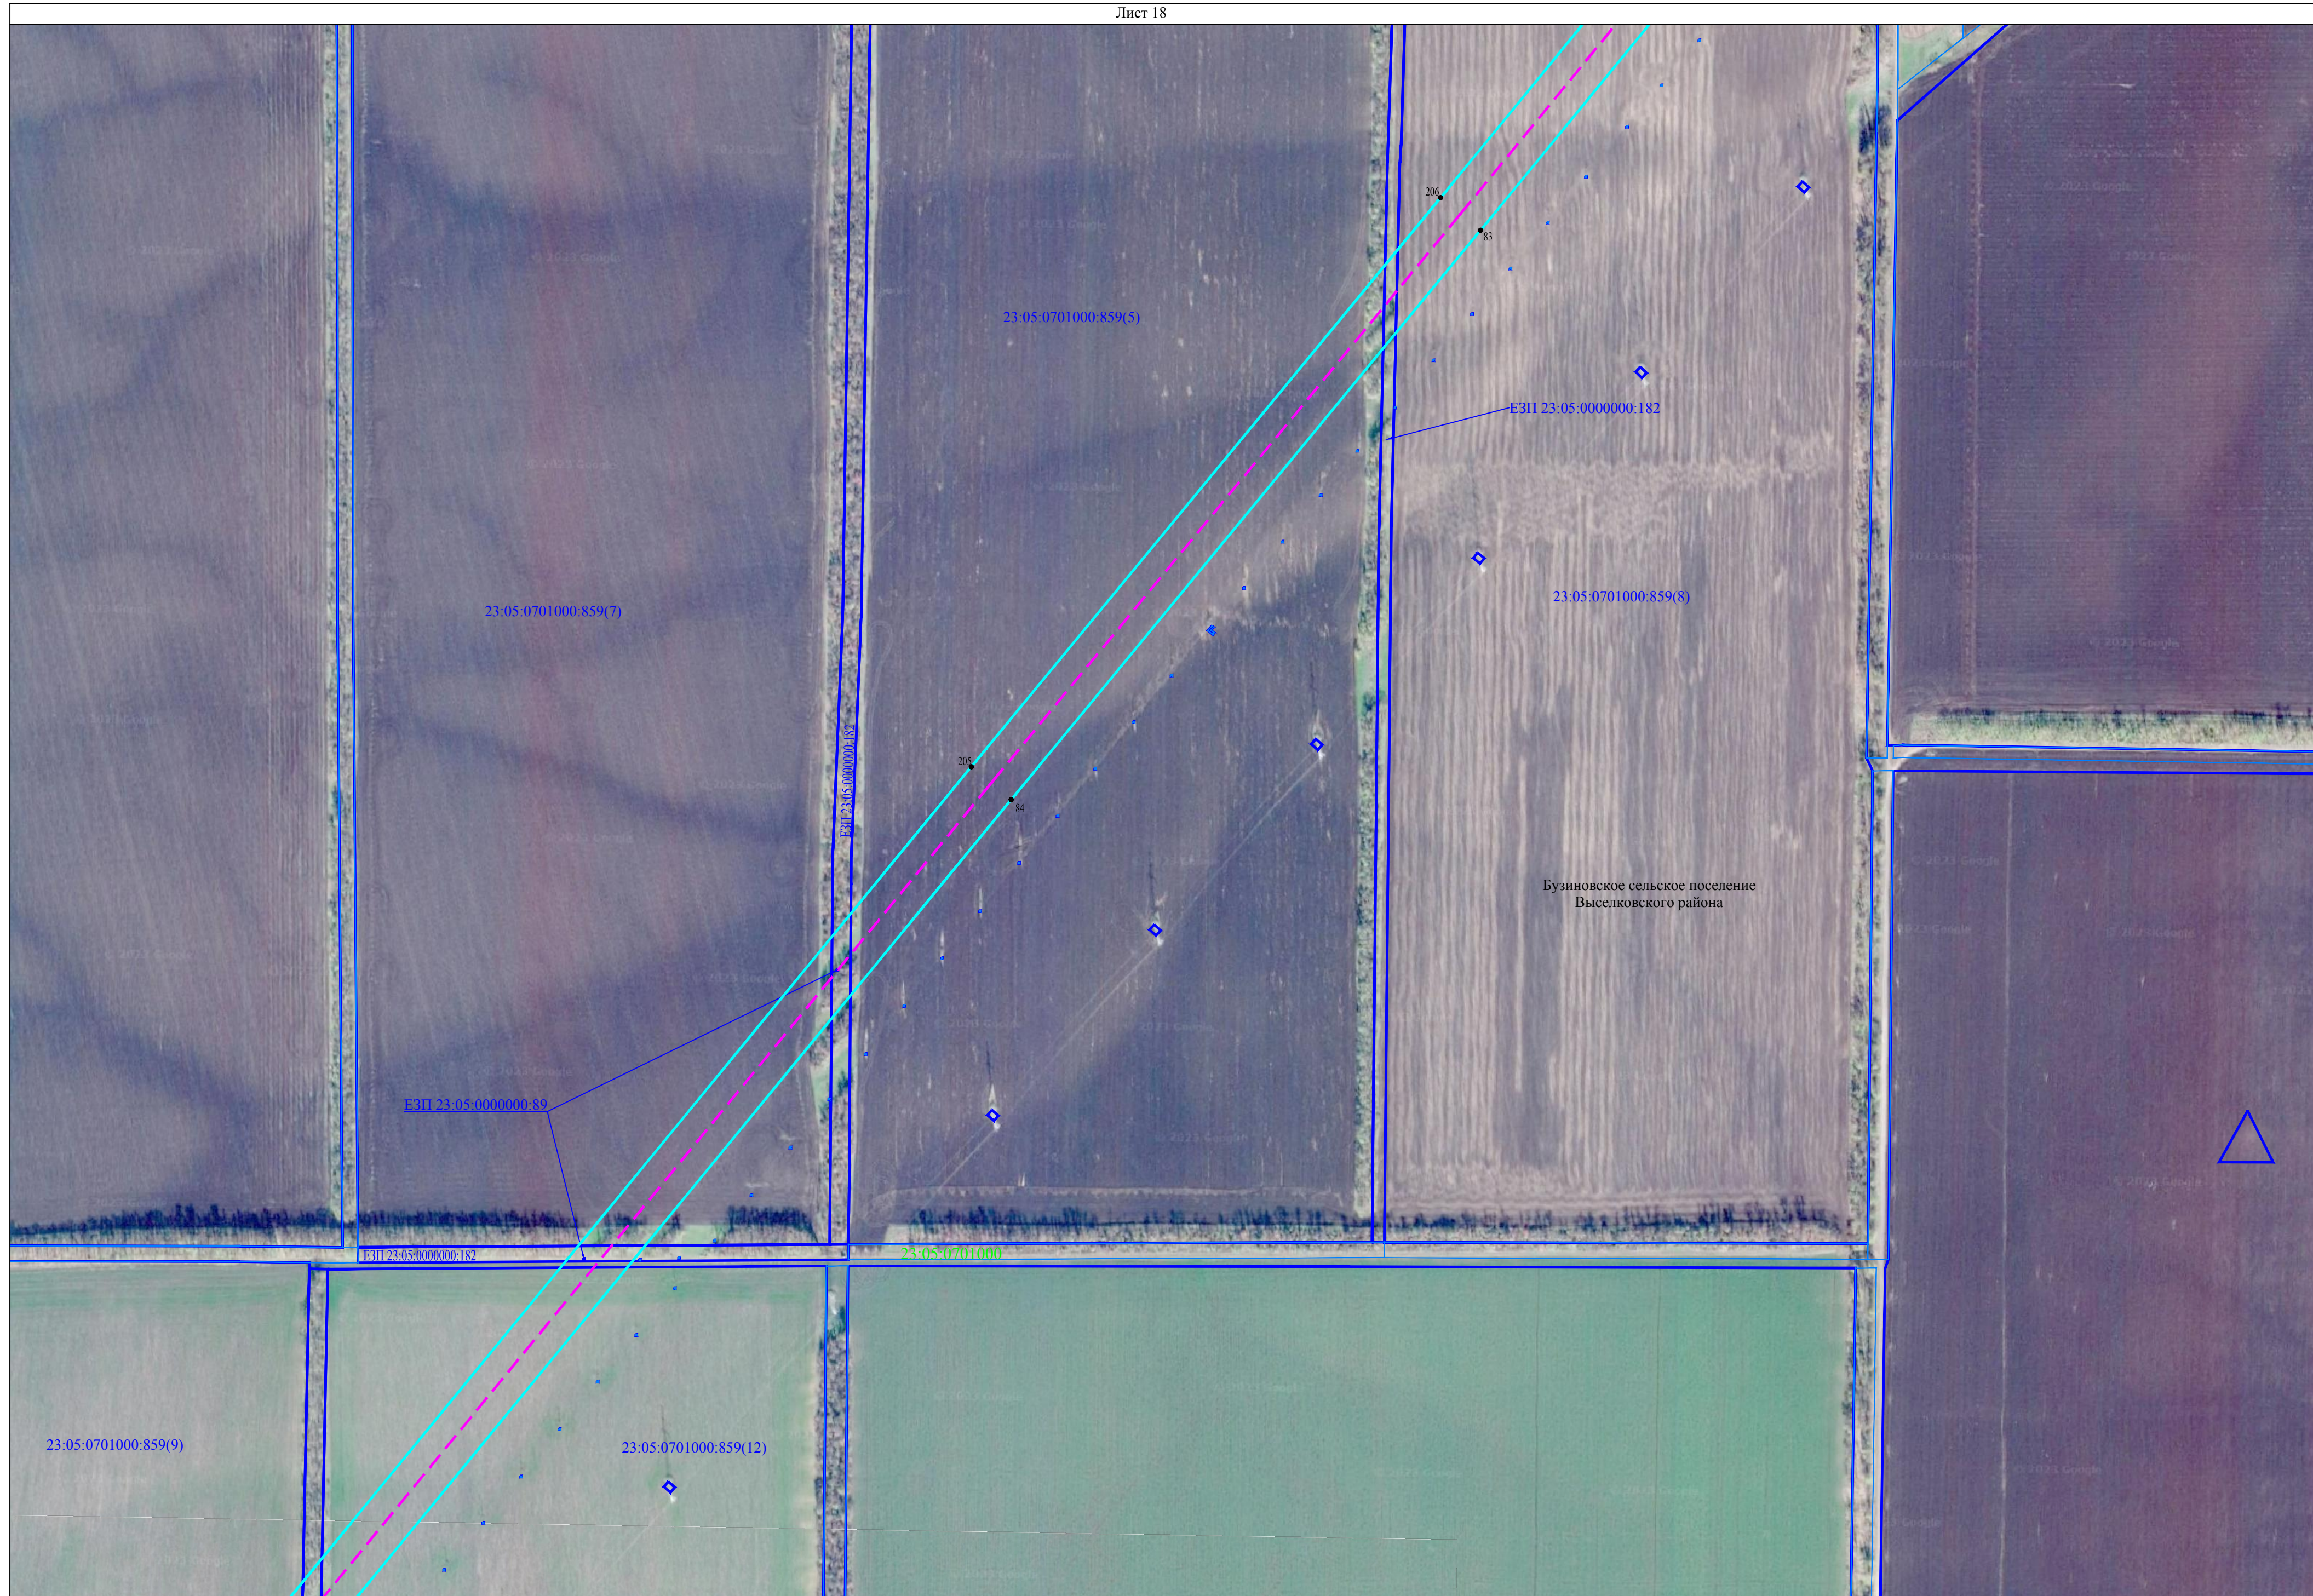

Используемые условные знаки и обозначения представлены на листе 27

Масштаб 1:4000

Схема расположения границ публичного сервитута

Лист 19

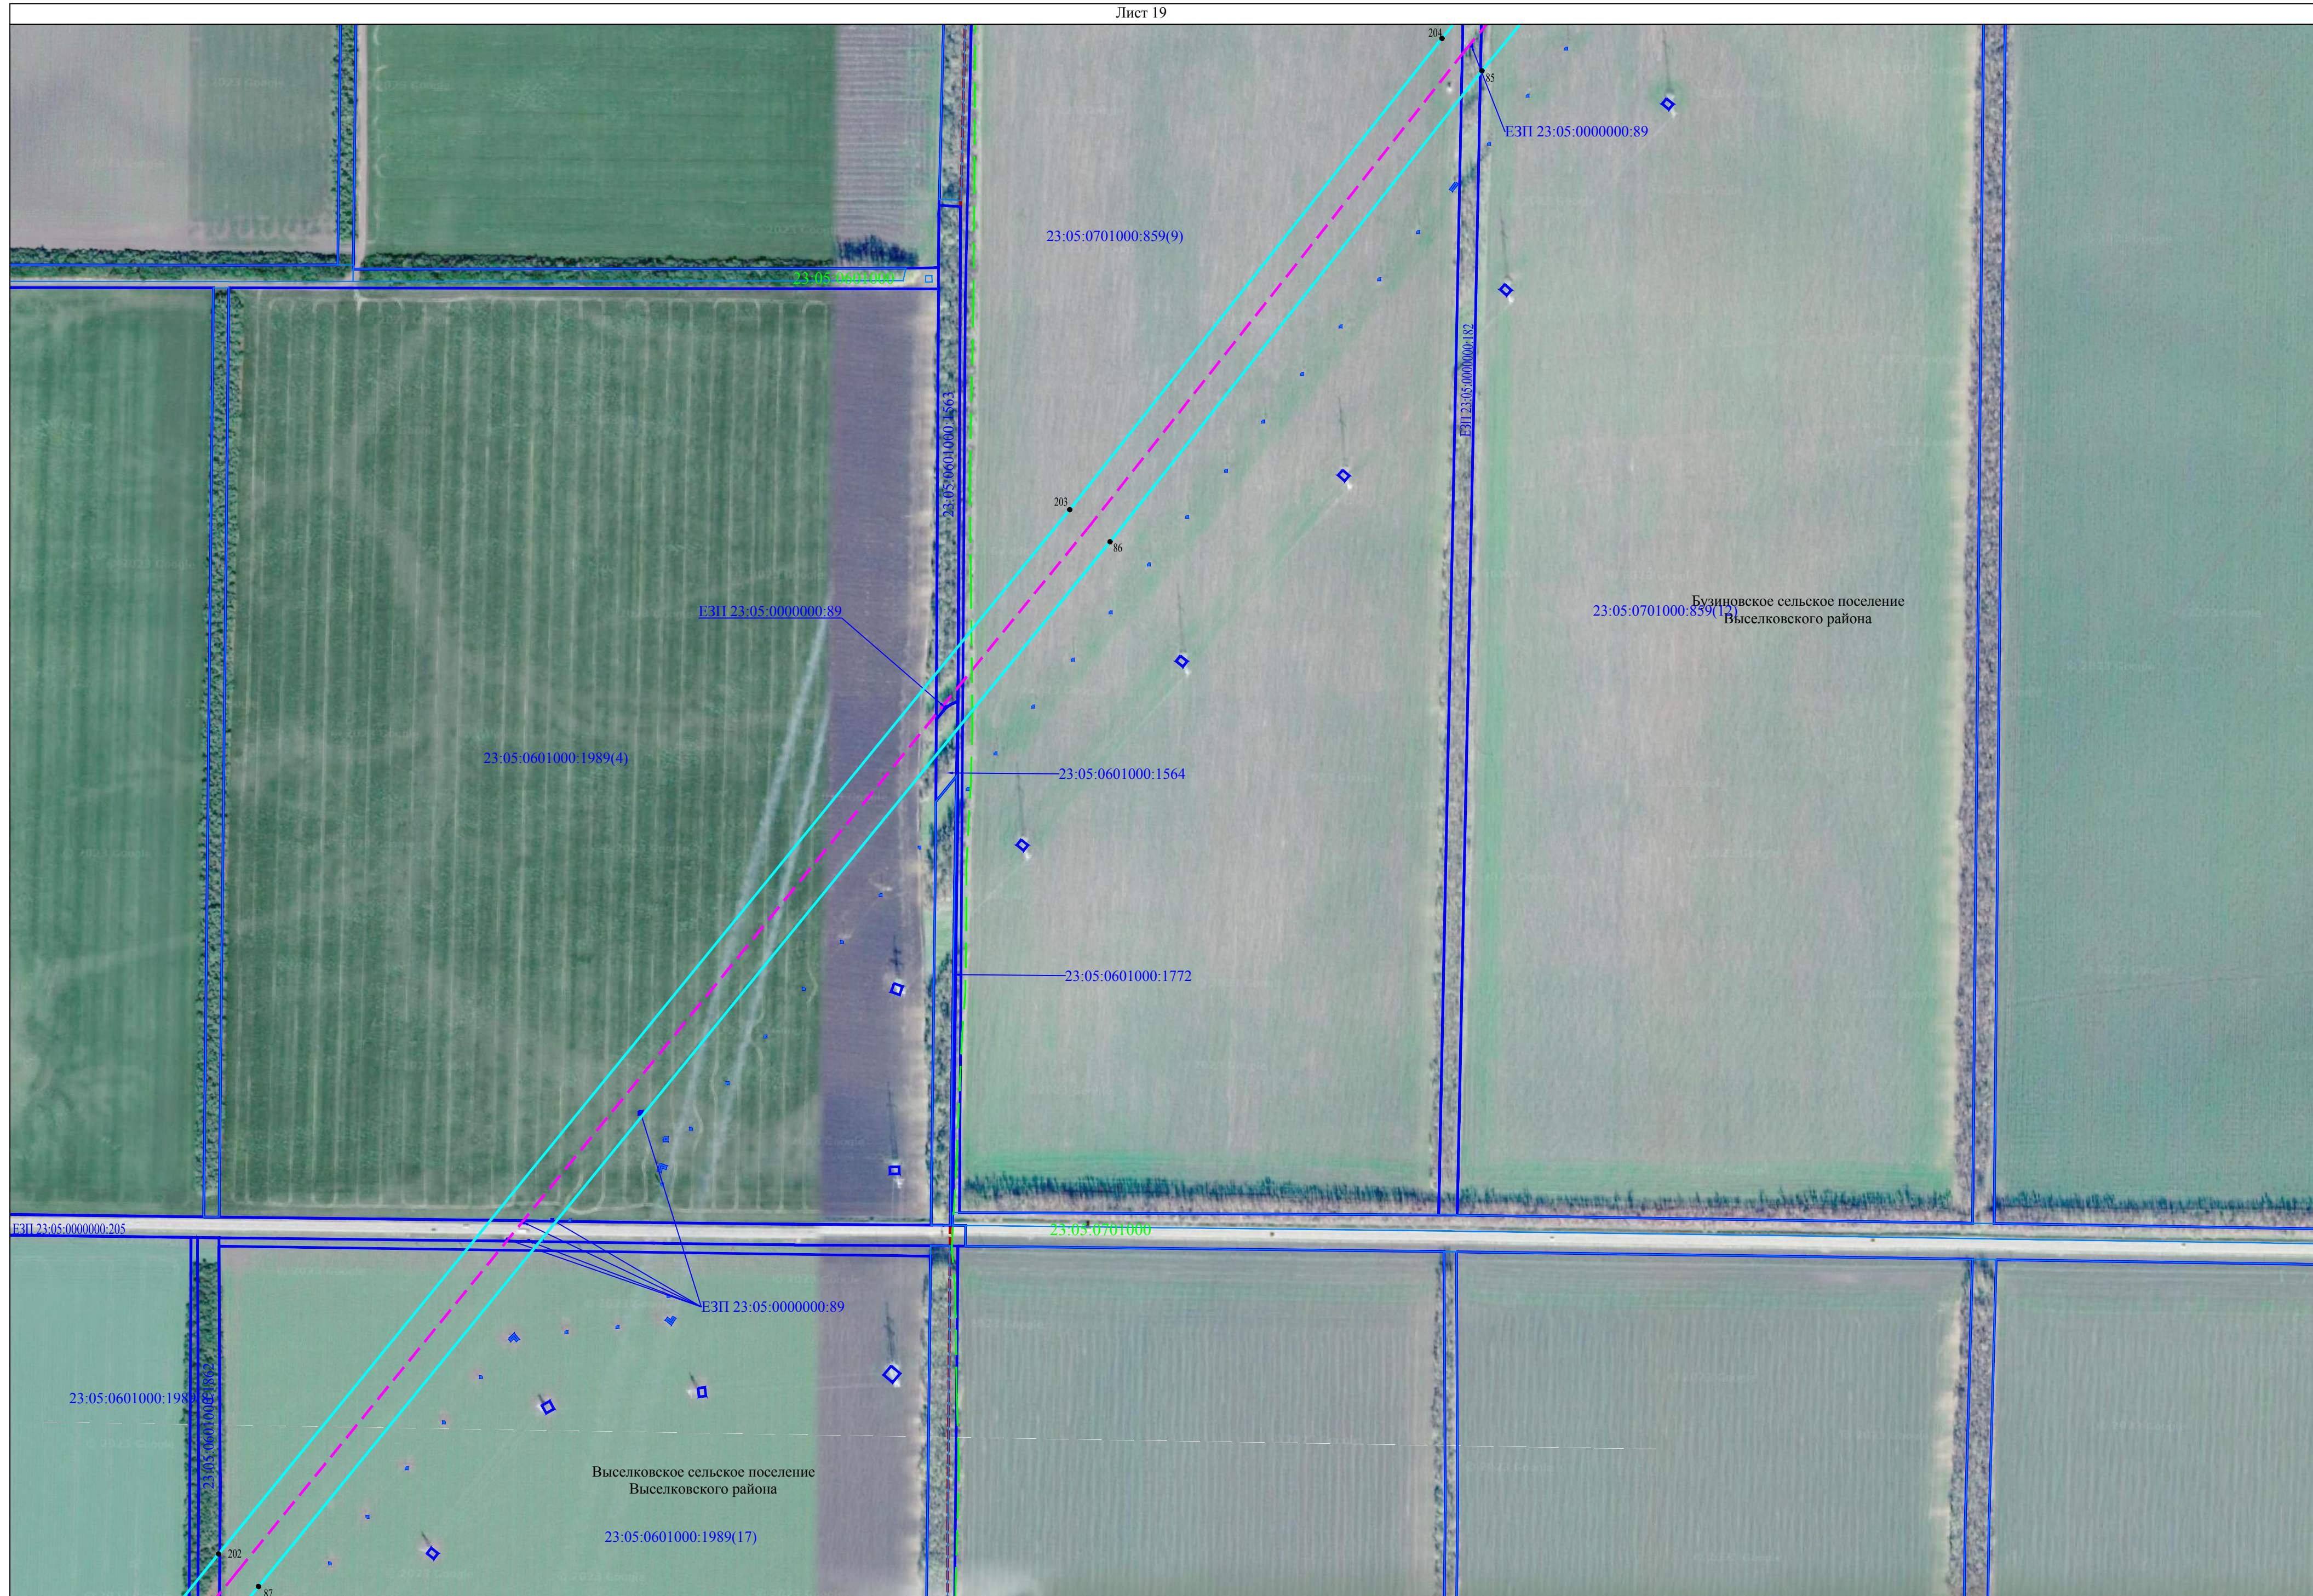


Схема расположения границ публичного сервитута

Лист 20



Схема расположения границ публичного сервитута

Лист 22

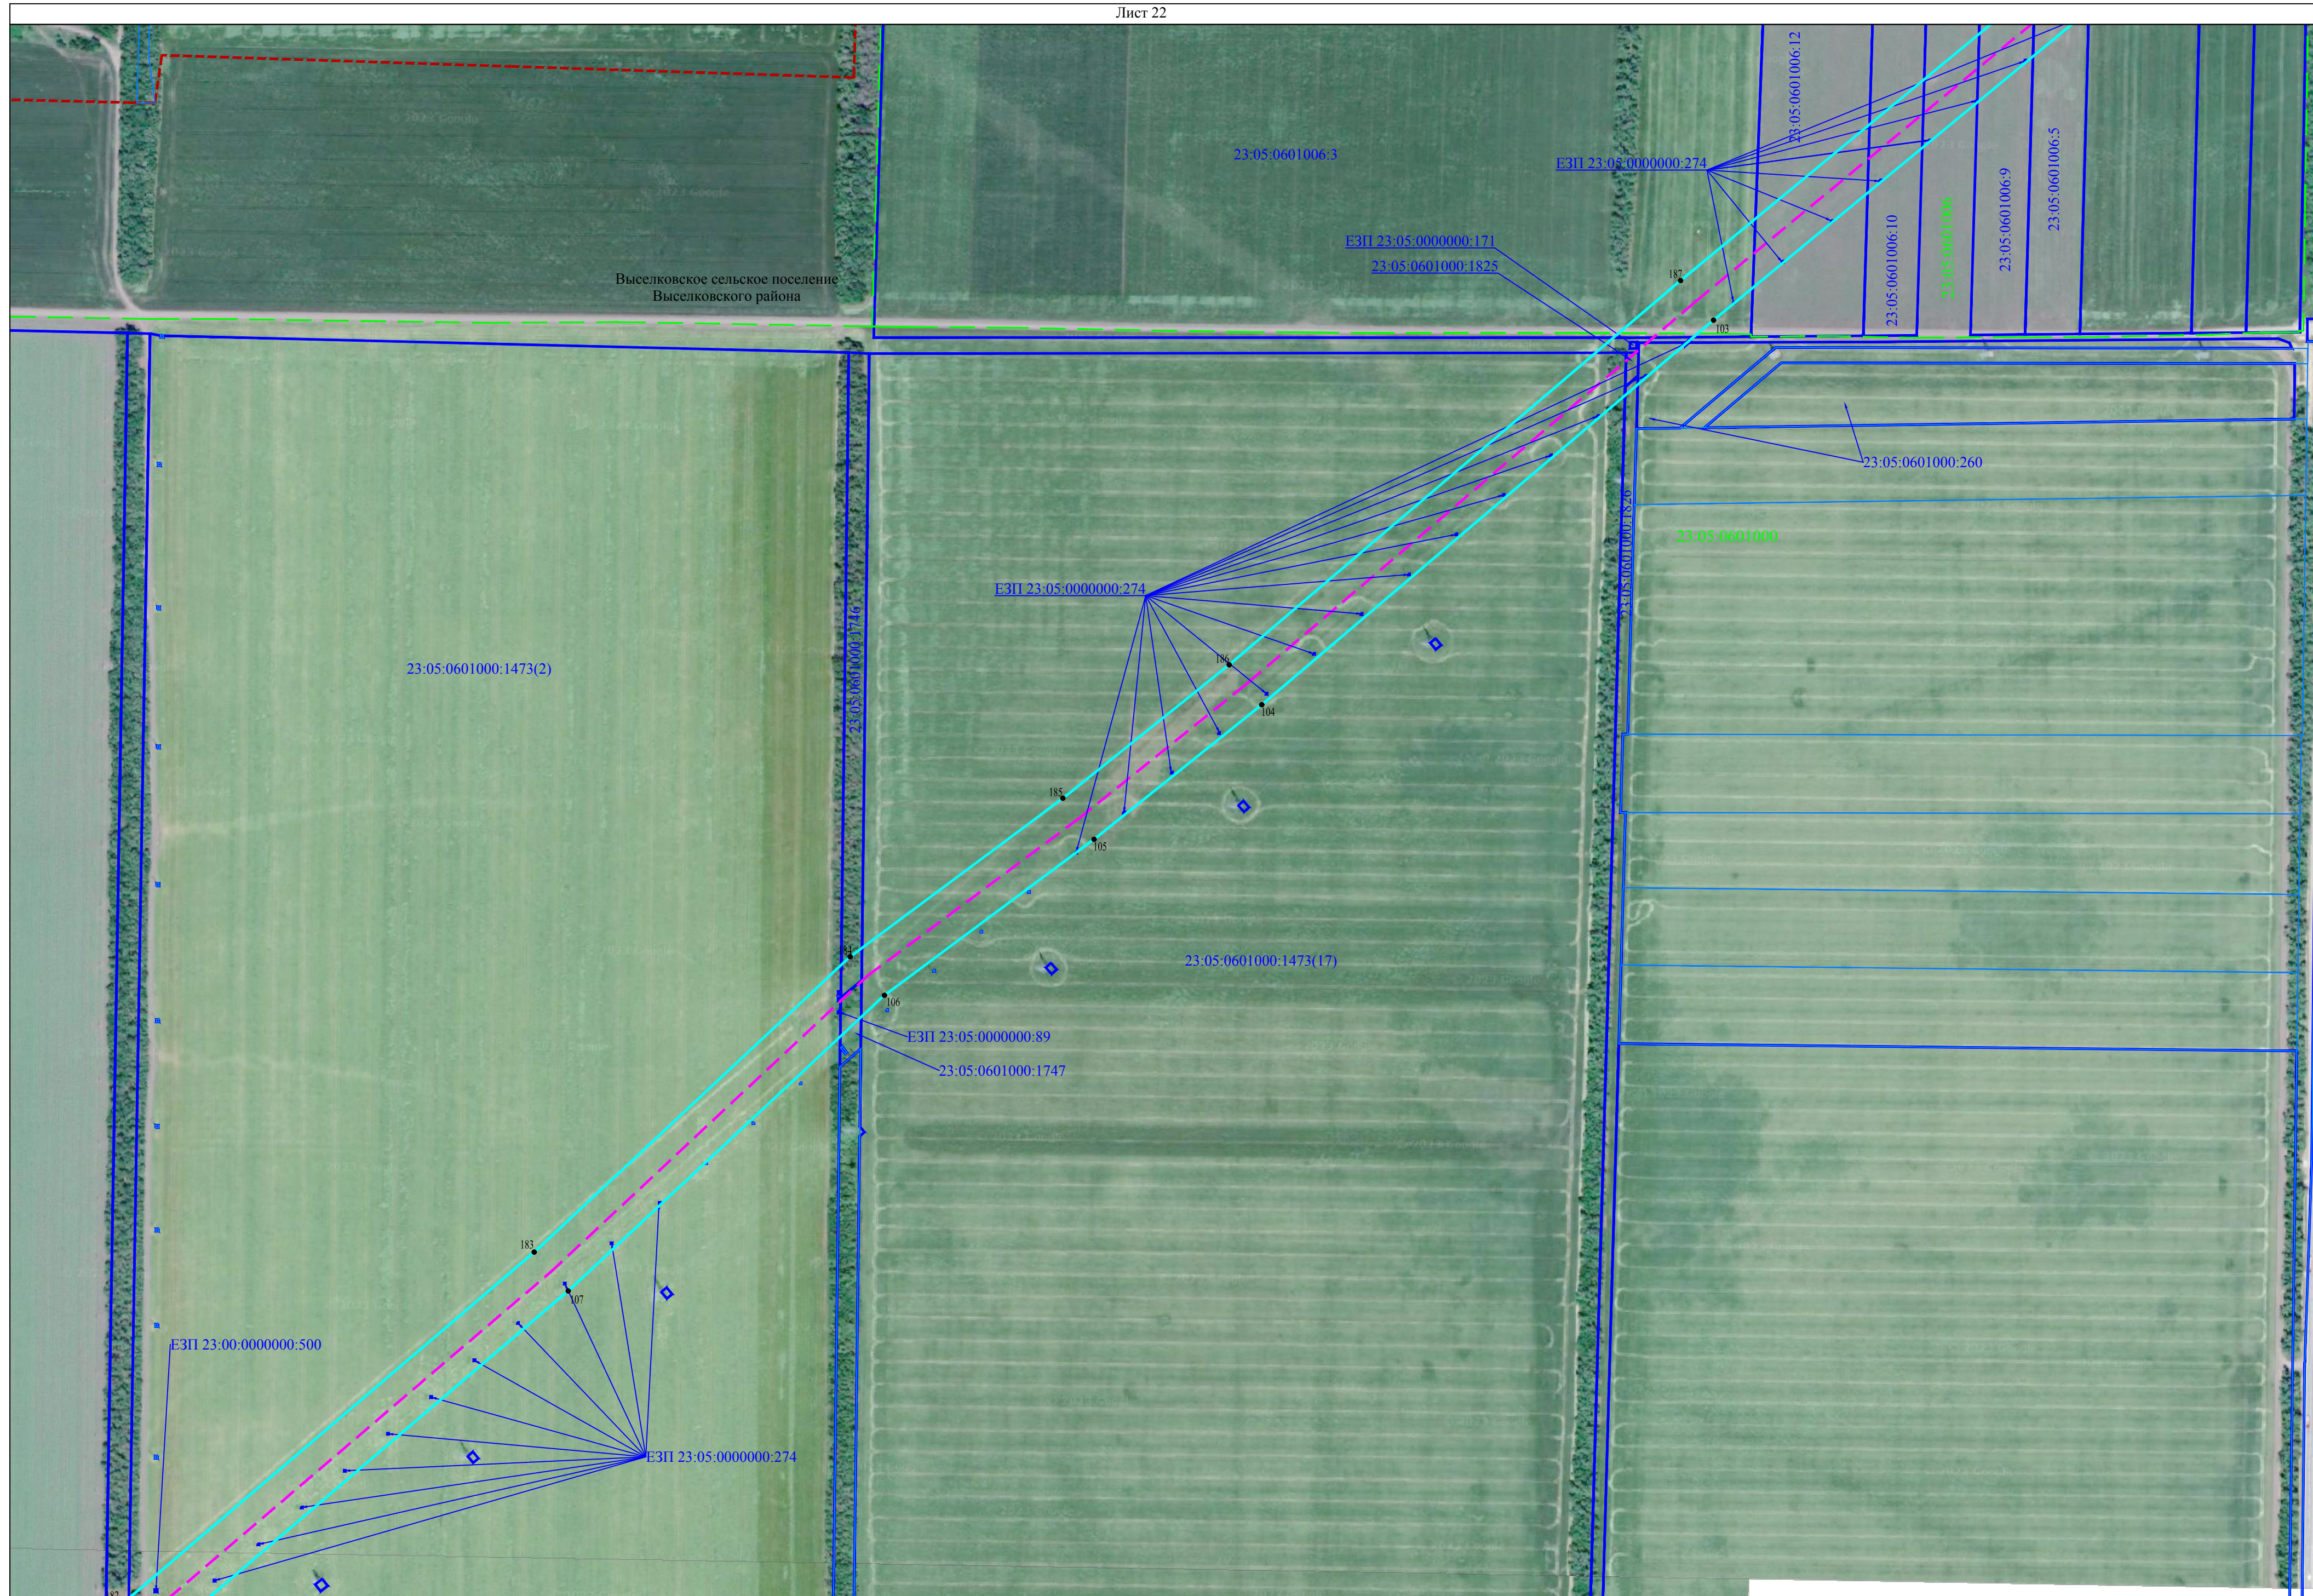


Схема расположения границ публичного сервитута

Лист 24



Используемые условные знаки и обозначения представлены на листе 27

Масштаб 1:4000

Схема расположения границ публичного сервитута

Лист 24


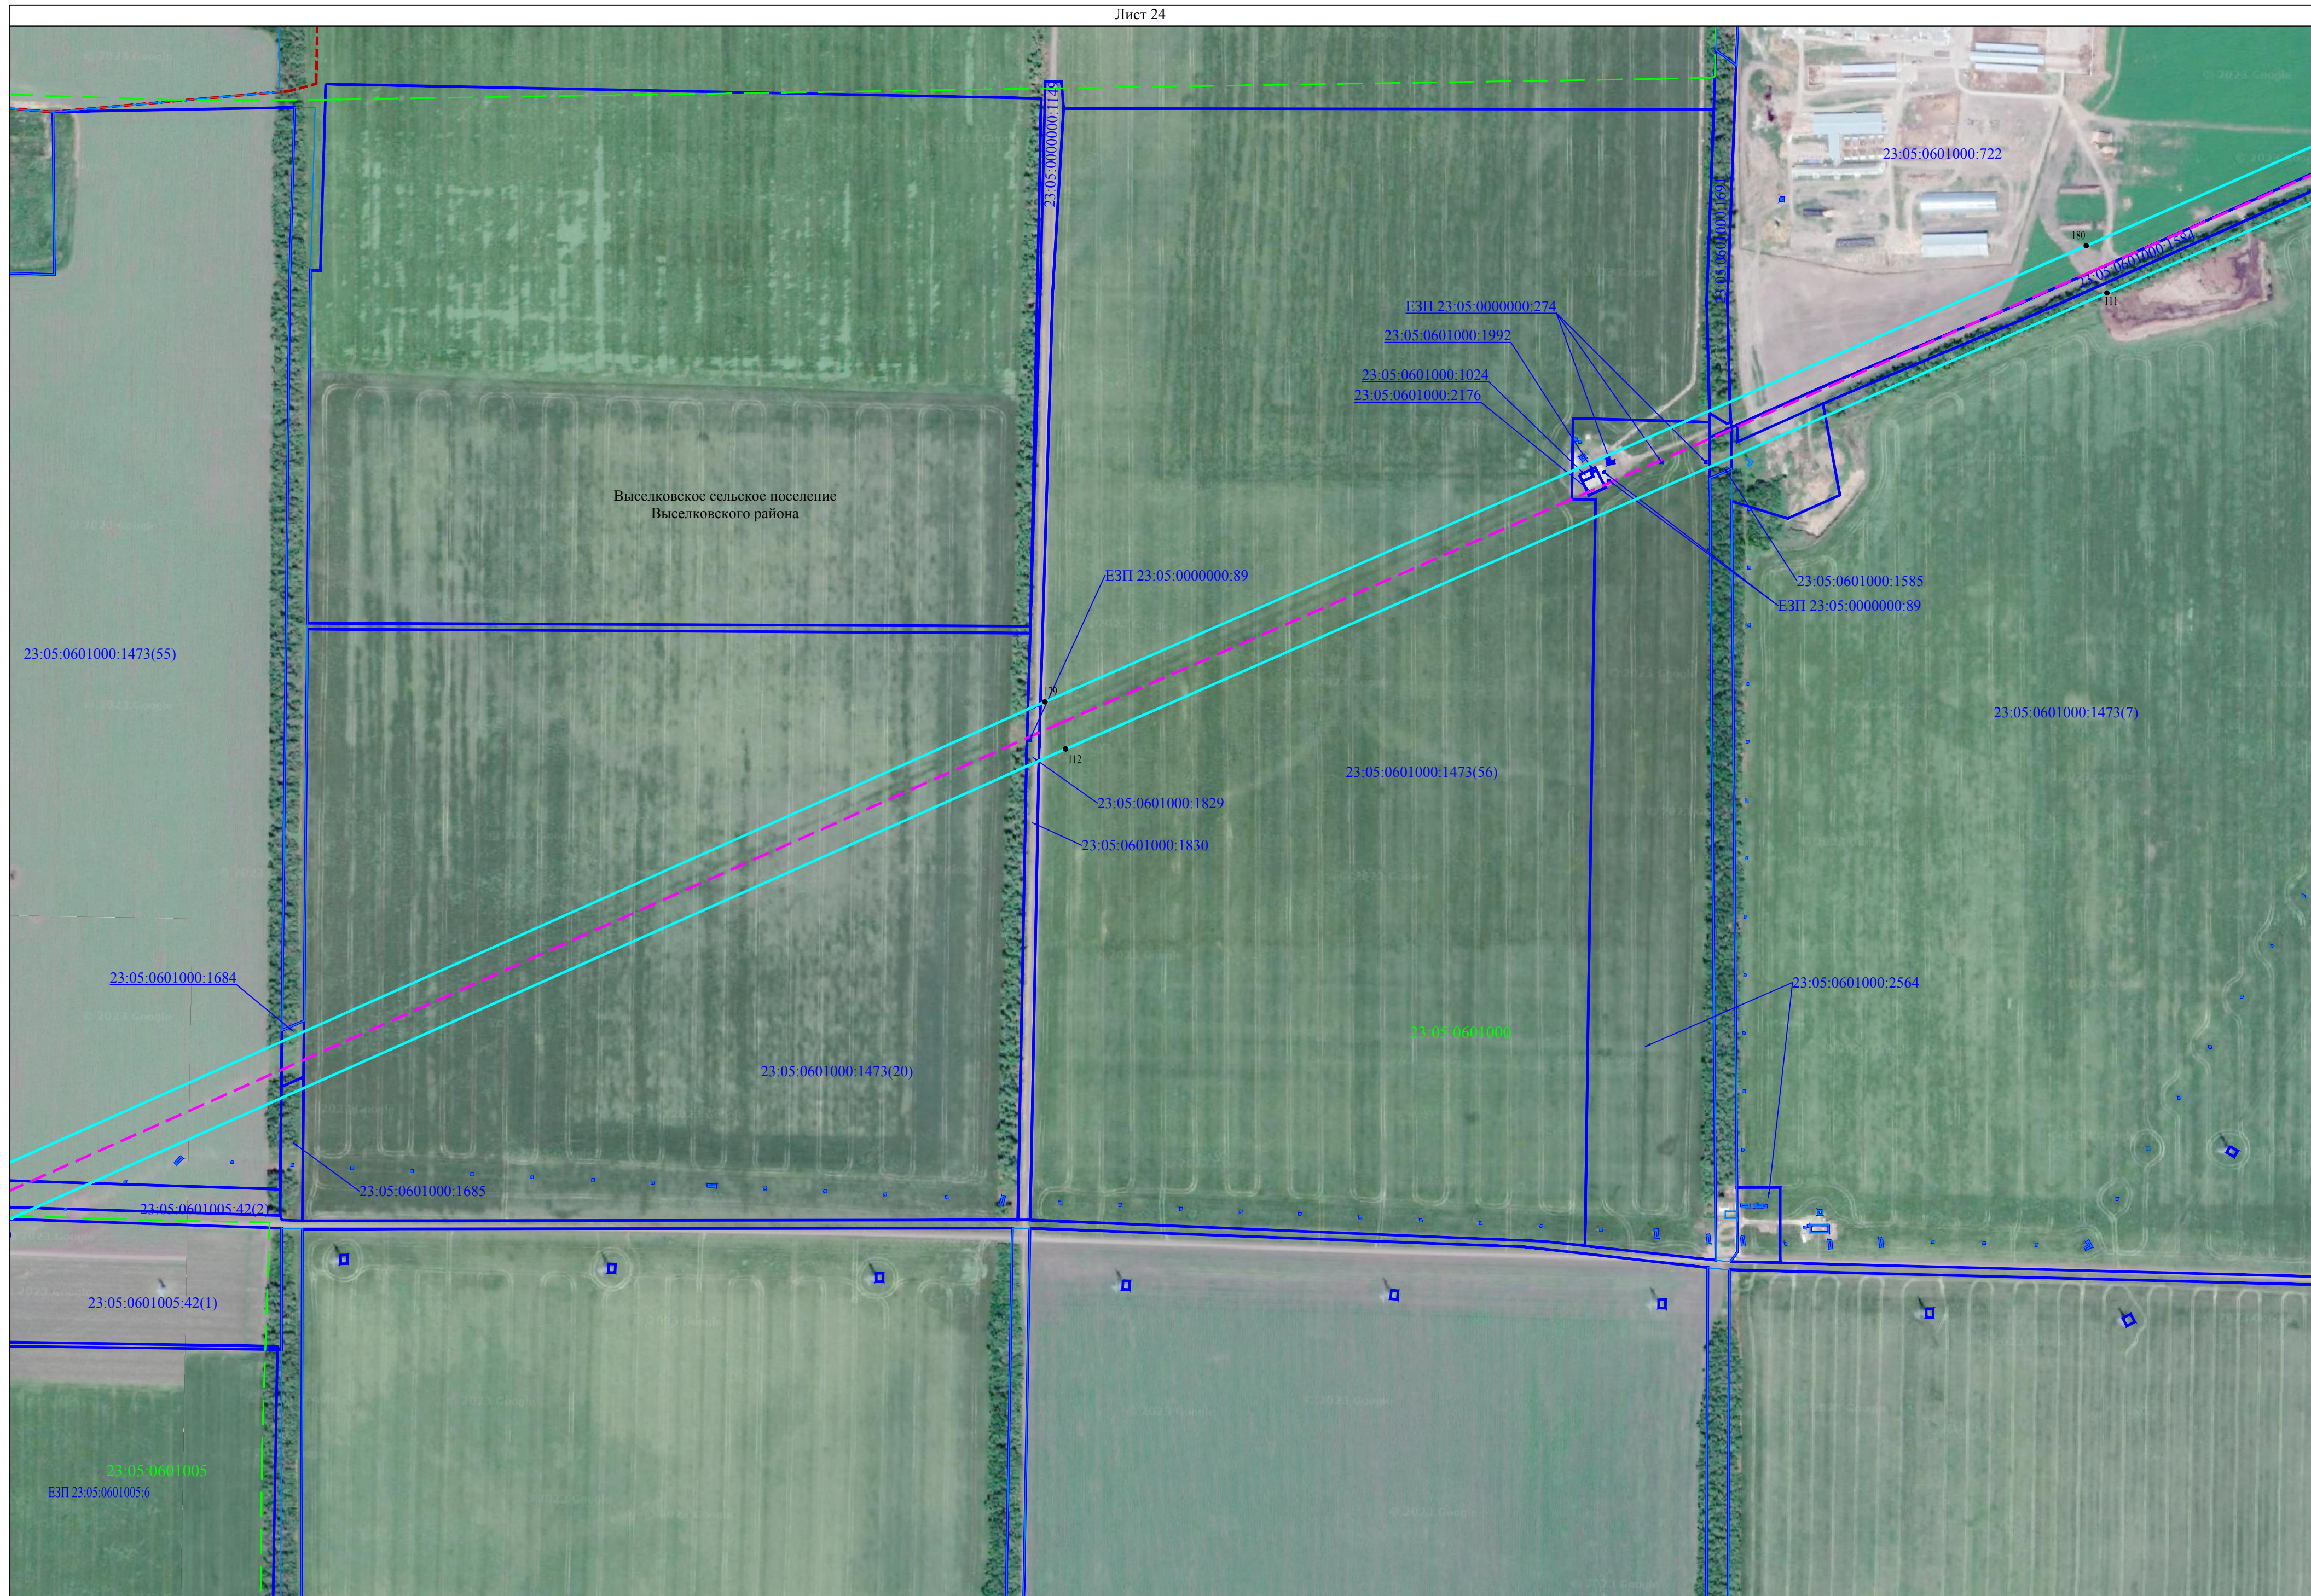


Схема расположения границ публичного сервитута

Лист 25

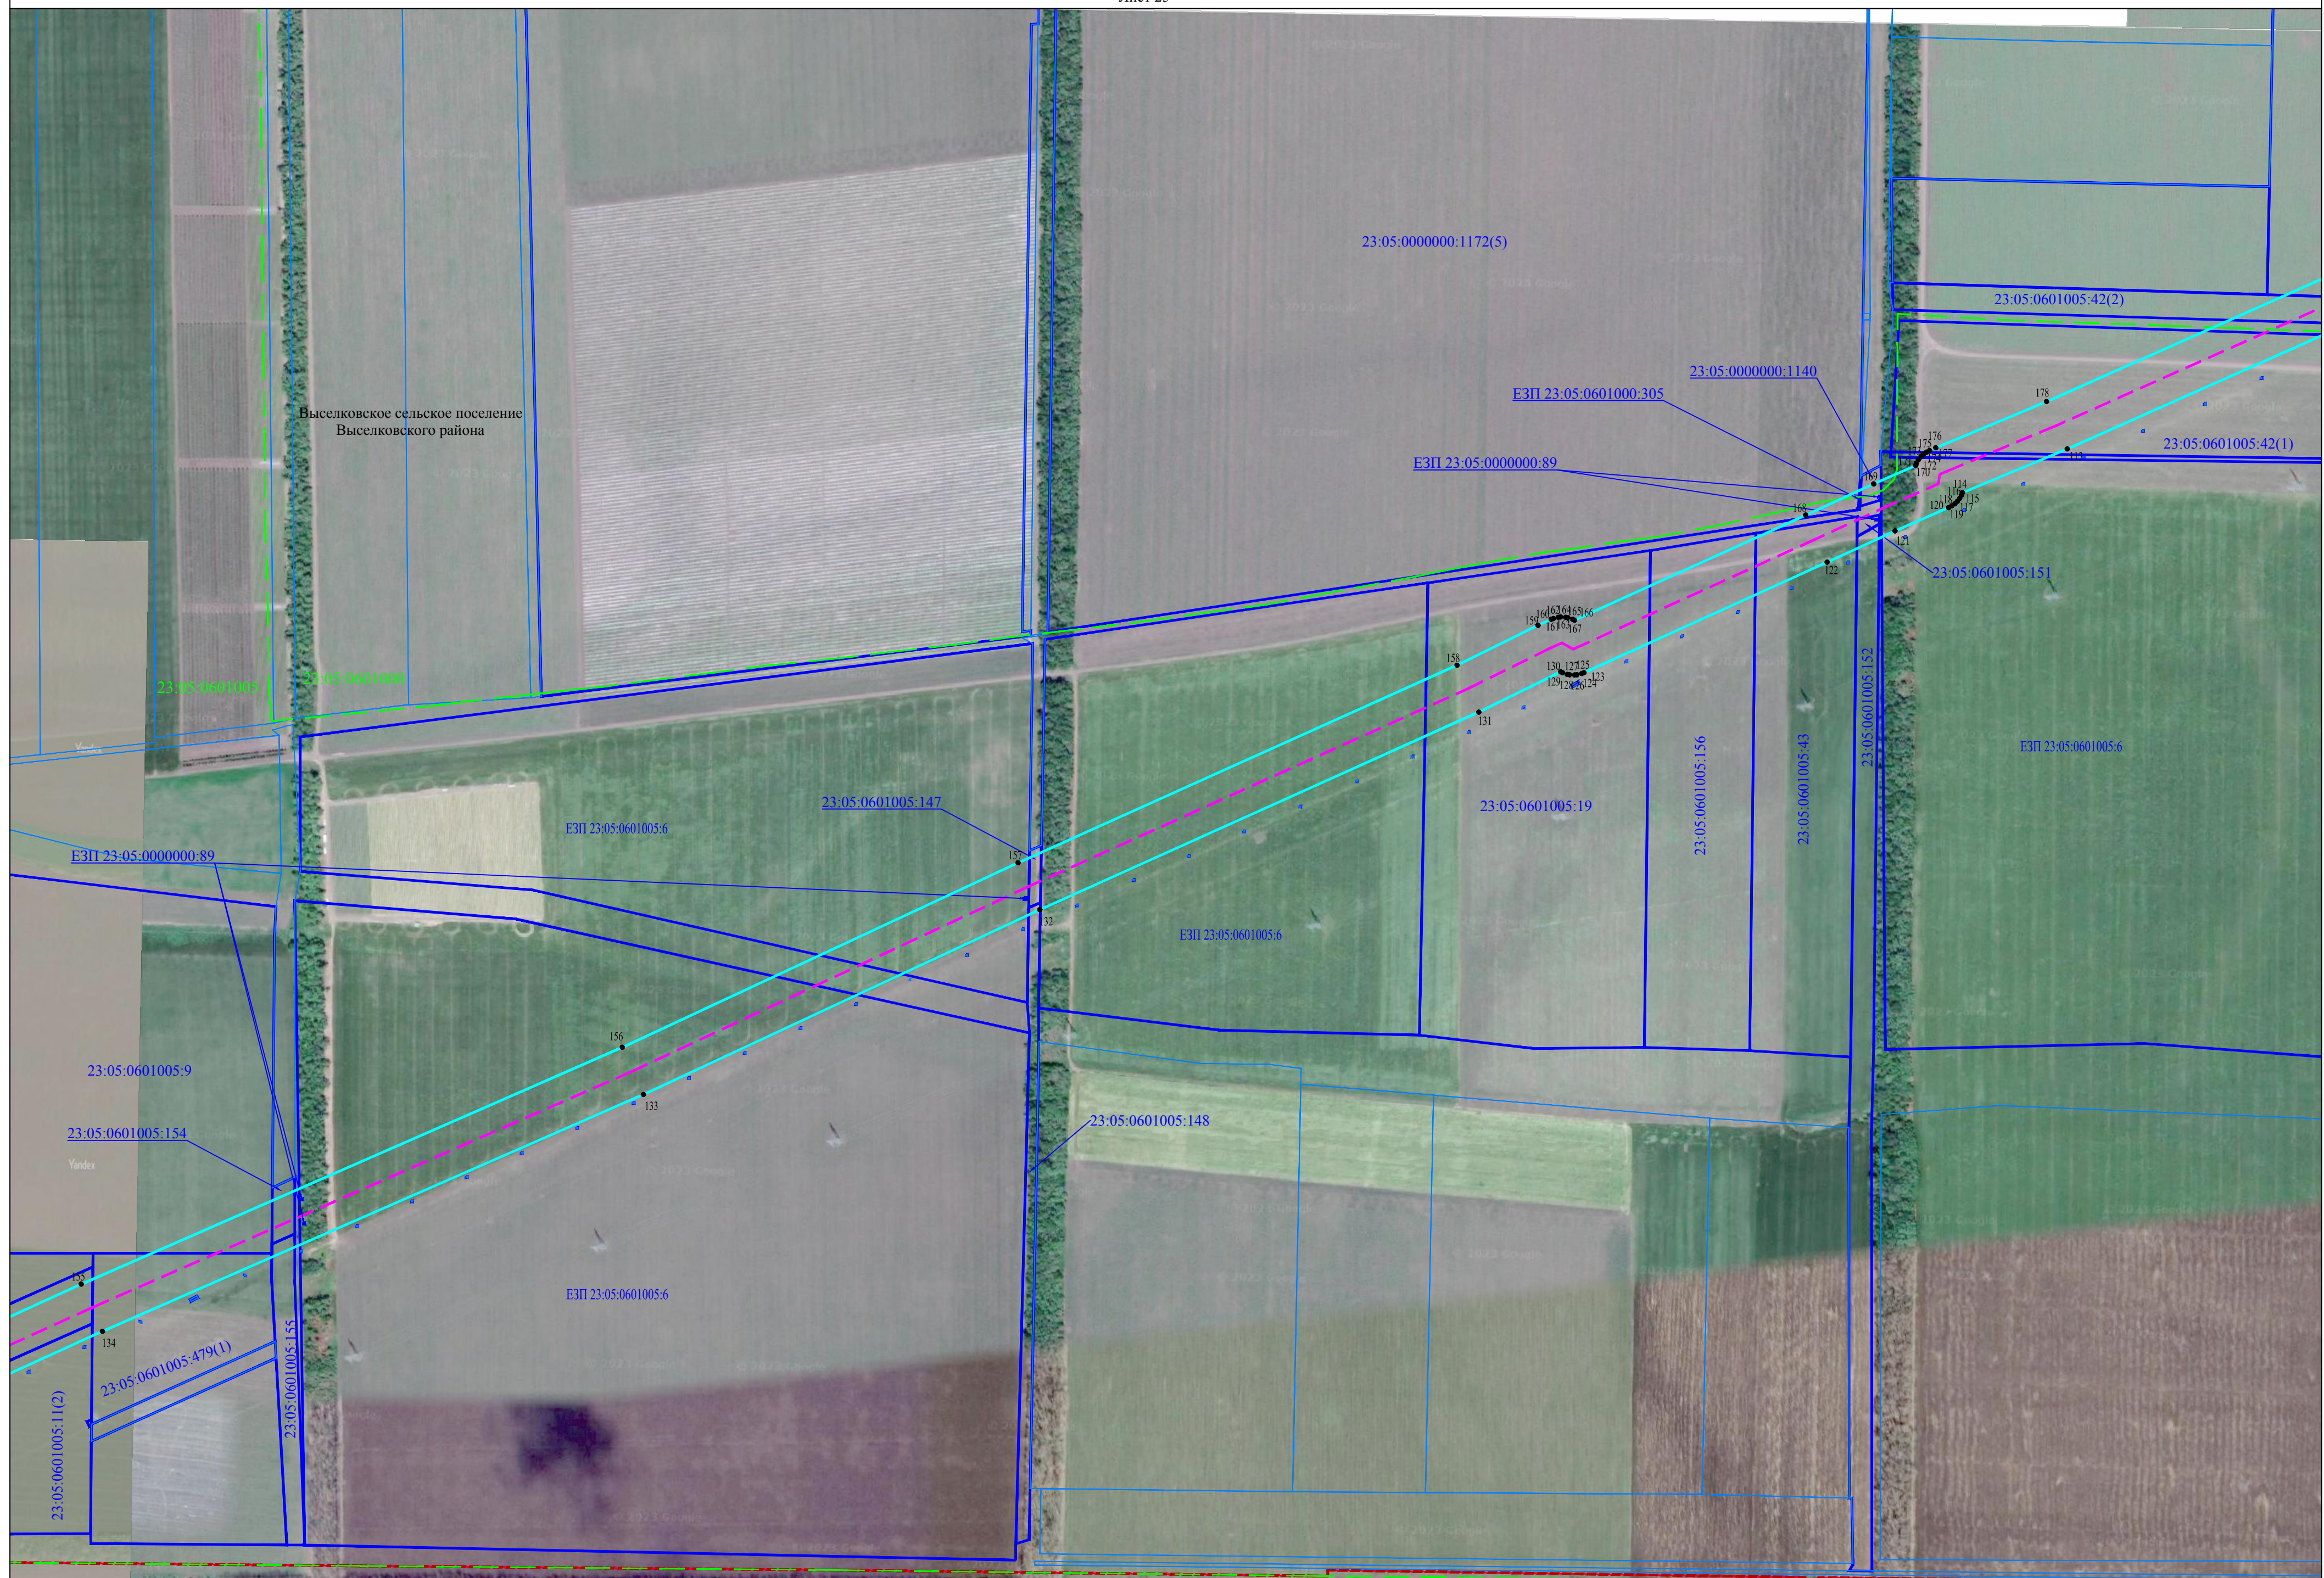


Используемые условные знаки и обозначения представлены на листе 27

Масштаб 1:4000

Схема расположения границ публичного сервитута

Лист 26

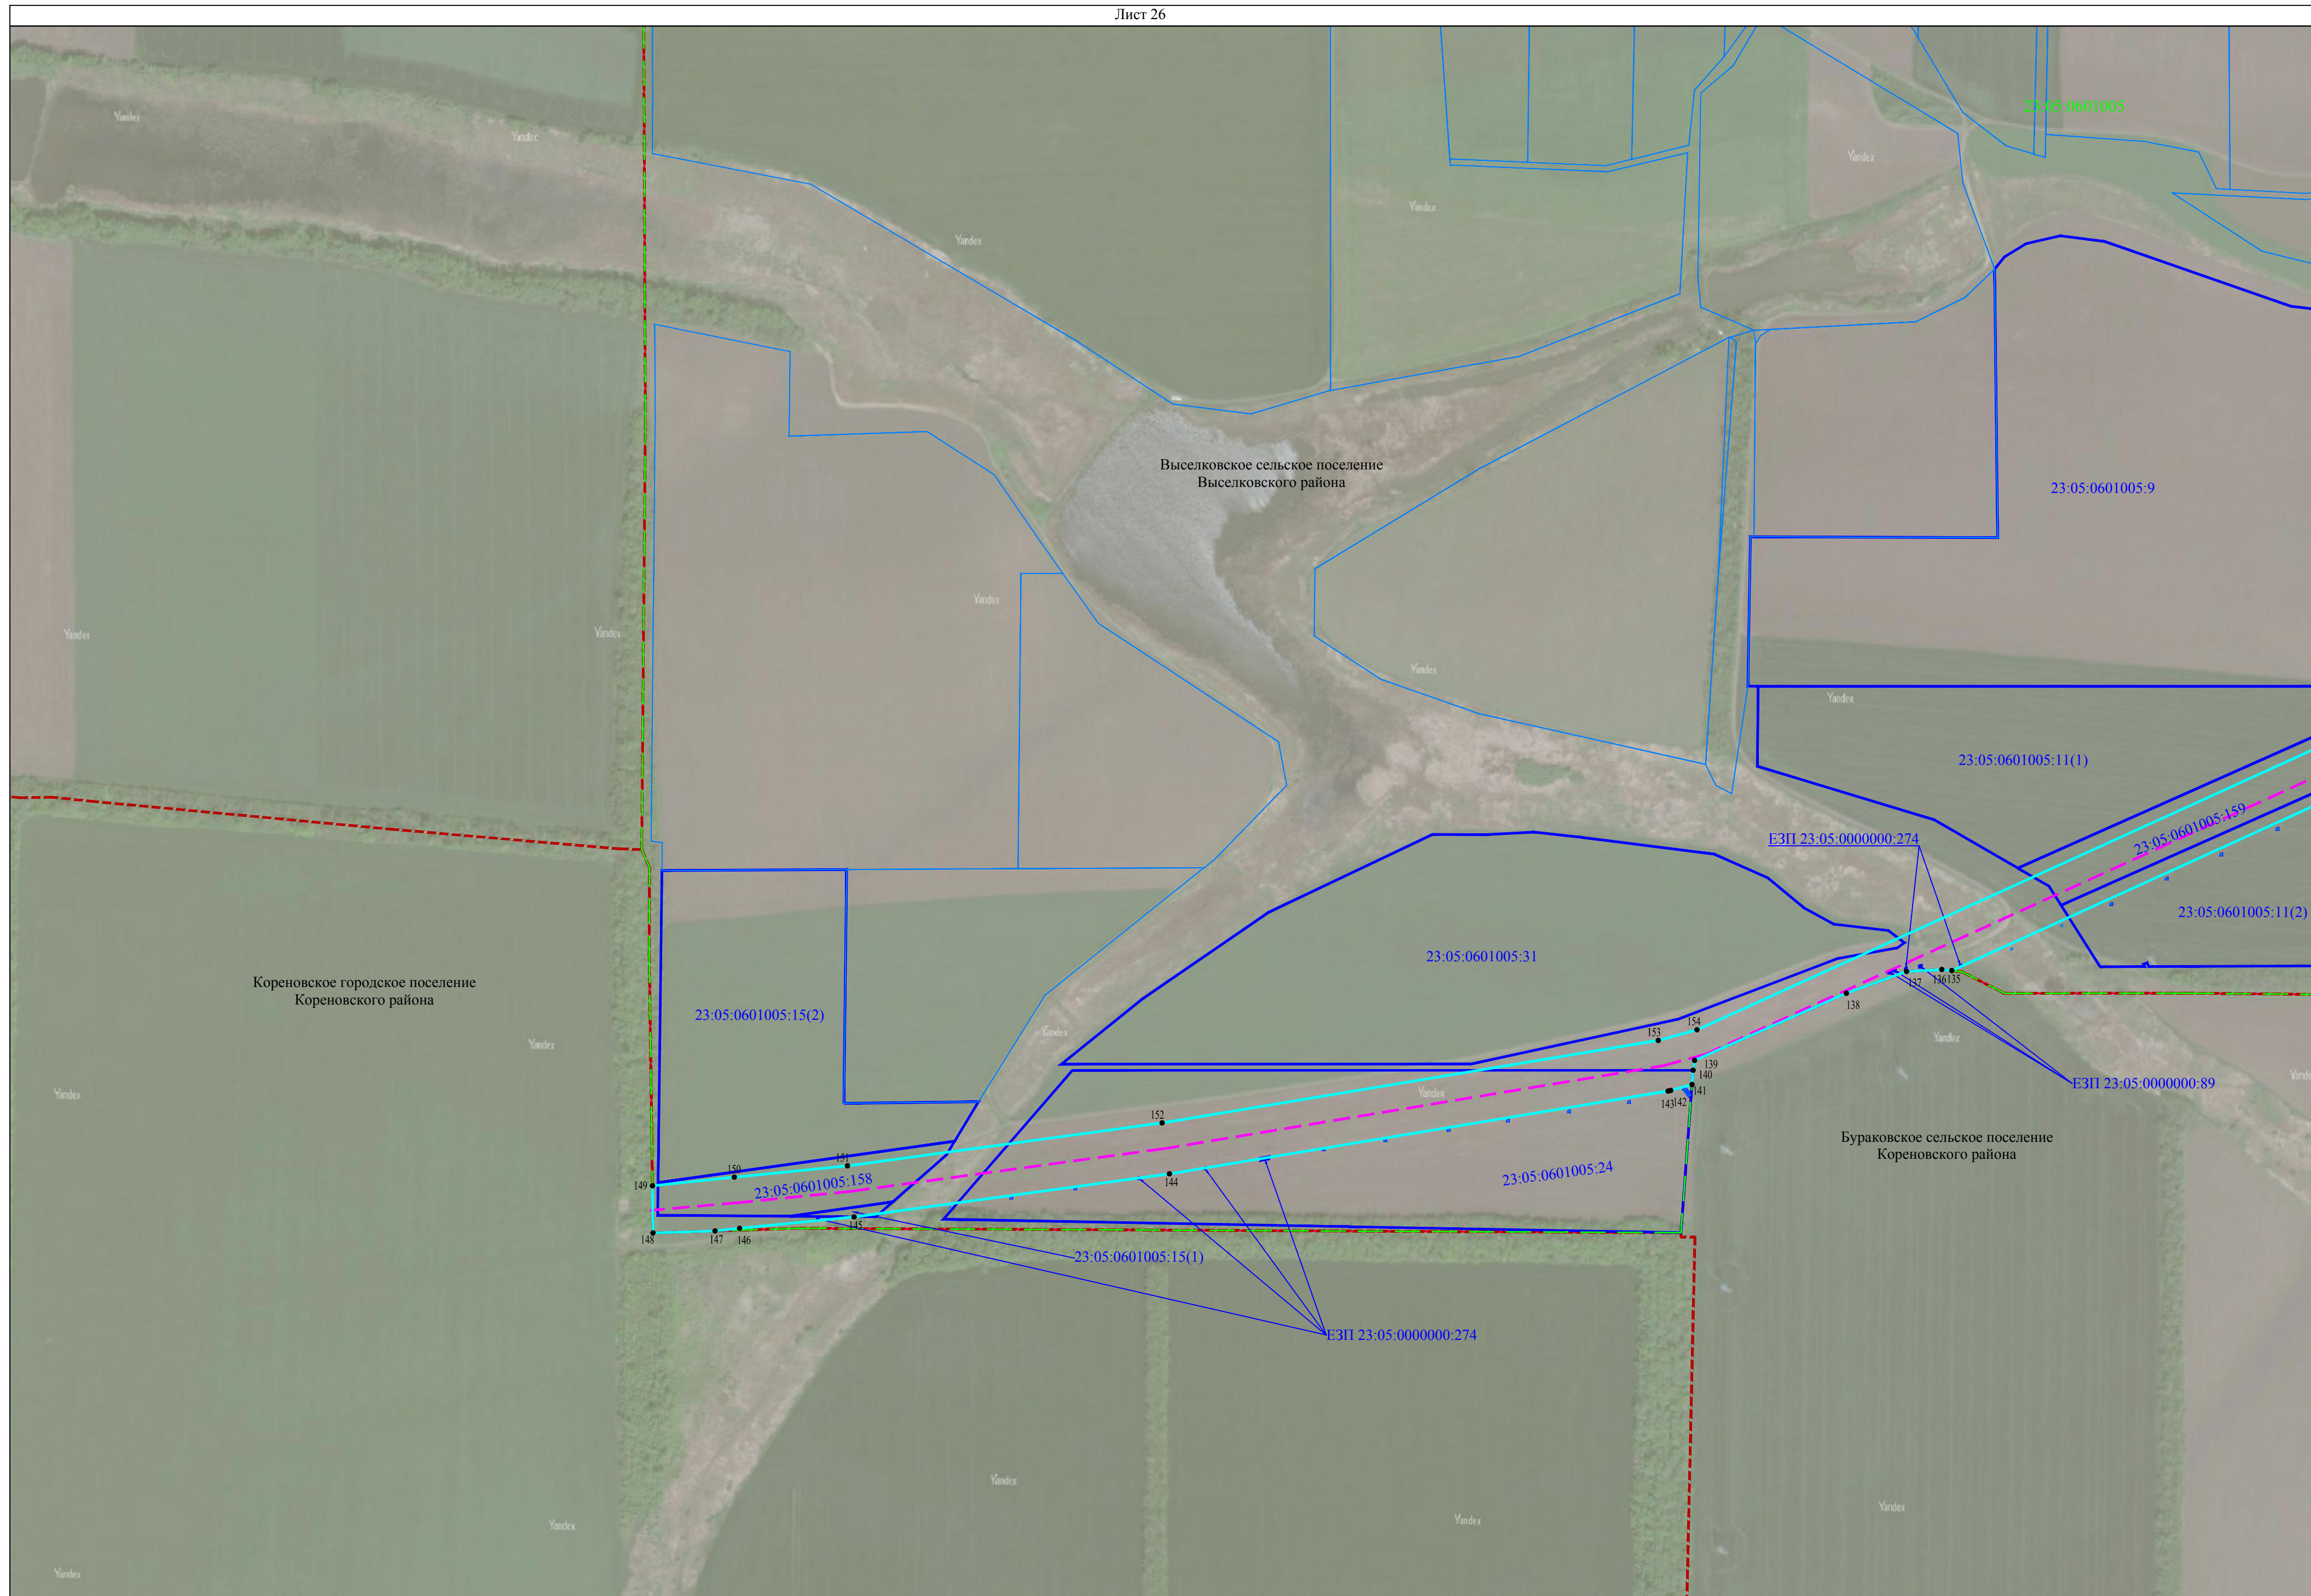

Используемые условные обозначения:

- проектная граница публичного сервитута
- ось нефтепровода и неотъемлемые технологические части линейного объекта
- ось вдольтрассовой ВЛ 10кВ
- граница кадастрового квартала
- граница земельного участка по сведениям ЕГРН
- установленная граница административно - территориального образования
- наименования административно-территориальных образований
- кадастровый номер кадастрового квартала
- кадастровый номер земельного участка, по сведениям ЕГРН
- 1 - характерная точка проектной границы публичного сервитута

Краснодарский край

23:32:0602000

23:32:0602000:896