

ГРАФИЧЕСКОЕ ОПИСАНИЕ
местоположения границ публичного сервитута

Публичный сервитут для использования земель и земельных участков в целях строительства и эксплуатации нефтепровода федерального значения «МН «Тихорецк-Новороссийск-4» DN800/DN700. Подключение к МН «Тихорецк-Новороссийск-3» на участке ЛПДС «Крымская» - ПП «Грушовая». КРУМН. Строительство» 1.1 этап (очередь)
(наименование объекта, местоположение границ которого описано (далее - объект))

Раздел 1

Сведения об объекте		
№ п/п	Характеристики объекта	Описание характеристик
1	2	3
1	Местоположение объекта	Краснодарский край, Тихорецкий район, Парковское сельское поселение, Алексеевское сельское поселение; Краснодарский край, Выселковский район, Бейсугское сельское поселение, Новомалороссийское сельское поселение, Выселковское сельское поселение, Бузиновское сельское поселение, станция Бузиновская
2	Площадь объекта +/- величина погрешности определения площади (Р+/- Дельта Р)	57053 кв.м ± 84 кв.м
3	Иные характеристики объекта	Публичный сервитут для использования земель и земельных участков в целях строительства и эксплуатации нефтепровода федерального значения «МН «Тихорецк-Новороссийск-4» DN800/DN700. Подключение к МН «Тихорецк-Новороссийск-3» на участке ЛПДС «Крымская» - ПП «Грушовая». КРУМН. Строительство». 1.1 этап (очередь). Владелец публичного сервитута: Акционерное общество «Черноморские магистральные нефтепроводы» (АО «Черномортранснефть»), ОГРН 1022302384136, ИНН 2315072242. Почтовый адрес: 353911, Россия, Краснодарский край, г. Новороссийск, шоссе Сухумское, дом 85, корпус 1. тел.8 (8617) 72-92-22. Адрес электронной почты: chtn@nvr.transneft.ru. Срок публичного сервитута 10 лет.

Раздел 2

Сведения о местоположении границ объекта					
1. Система координат <u>МСК-23, зона 2</u>					
2. Сведения о характерных точках границ объекта					
Обозначение характерных точек границ	Координаты, м		Метод определения координат характерной точки	Средняя квадратическая погрешность положения характерной точки (M_t), м	Описание обозначения точка местности (при наличии)
	X	Y			
1	2	3	4	5	6
Граница1(1)	—	—	—	—	—
1	568083.00	2238260.90	Аналитический метод	0.10	—
2	568068.32	2238263.88	Аналитический метод	0.10	—
3	568064.64	2238246.22	Аналитический метод	0.10	—
4	568079.42	2238243.23	Аналитический метод	0.10	—
1	568083.00	2238260.90	Аналитический метод	0.10	—
Граница1(2)	—	—	—	—	—
5	567883.57	2238190.31	Аналитический метод	0.10	—
6	567874.11	2238192.40	Аналитический метод	0.10	—
7	567870.54	2238175.48	Аналитический метод	0.10	—
8	567866.14	2238176.41	Аналитический метод	0.10	—
9	567859.03	2238171.78	Аналитический метод	0.10	—
10	567851.60	2238136.61	Аналитический метод	0.10	—
11	567856.82	2238127.40	Аналитический метод	0.10	—
12	567863.40	2238125.15	Аналитический метод	0.10	—
13	567860.65	2238111.98	Аналитический метод	0.10	—
14	567874.63	2238109.05	Аналитический метод	0.10	—
15	567873.85	2238105.32	Аналитический метод	0.10	—
16	567869.27	2238106.28	Аналитический метод	0.10	—
17	567865.90	2238090.24	Аналитический метод	0.10	—
18	567869.15	2238077.26	Аналитический метод	0.10	—
19	567868.43	2238074.11	Аналитический метод	0.10	—
20	567873.58	2238073.10	Аналитический метод	0.10	—
21	567874.30	2238075.79	Аналитический метод	0.10	—
22	567892.26	2238072.83	Аналитический метод	0.10	—
23	567881.35	2238075.36	Аналитический метод	0.10	—
24	567890.54	2238123.51	Аналитический метод	0.10	—
25	567922.83	2238117.05	Аналитический метод	0.10	—
26	567931.02	2238102.06	Аналитический метод	0.10	—
27	567976.33	2238093.13	Аналитический метод	0.10	—
28	567975.07	2238087.64	Аналитический метод	0.10	—
29	568065.89	2238066.10	Аналитический метод	0.10	—
30	568067.94	2238075.06	Аналитический метод	0.10	—
31	568135.05	2238061.76	Аналитический метод	0.10	—
32	568132.65	2238049.03	Аналитический метод	0.10	—
33	568128.83	2238049.39	Аналитический метод	0.10	—
34	568127.62	2238043.48	Аналитический метод	0.10	—
35	568131.32	2238043.13	Аналитический метод	0.10	—
36	568116.29	2237960.77	Аналитический метод	0.10	—
37	568114.02	2237956.21	Аналитический метод	0.10	—

38	568105.50	2237915.94	Аналитический метод	0.10	—
39	568121.14	2237912.55	Аналитический метод	0.10	—
40	568120.04	2237907.41	Аналитический метод	0.10	—
41	568142.18	2237902.69	Аналитический метод	0.10	—
42	568144.90	2237914.99	Аналитический метод	0.10	—
43	568164.39	2237910.72	Аналитический метод	0.10	—
44	568161.10	2237895.67	Аналитический метод	0.10	—
45	568213.39	2237883.67	Аналитический метод	0.10	—
46	568217.84	2237904.31	Аналитический метод	0.10	—
47	568222.80	2237903.21	Аналитический метод	0.10	—
48	568225.34	2237914.09	Аналитический метод	0.10	—
49	568214.33	2237916.52	Аналитический метод	0.10	—
50	568208.81	2237890.88	Аналитический метод	0.10	—
51	568168.23	2237900.19	Аналитический метод	0.10	—
52	568171.55	2237915.34	Аналитический метод	0.10	—
53	568140.07	2237922.13	Аналитический метод	0.10	—
54	568138.30	2237914.62	Аналитический метод	0.10	—
55	568132.86	2237915.87	Аналитический метод	0.10	—
56	568131.81	2237911.03	Аналитический метод	0.10	—
57	568127.17	2237912.03	Аналитический метод	0.10	—
58	568128.22	2237916.94	Аналитический метод	0.10	—
59	568112.61	2237920.53	Аналитический метод	0.10	—
60	568119.73	2237954.22	Аналитический метод	0.10	—
61	568122.04	2237958.86	Аналитический метод	0.10	—
62	568135.40	2238032.32	Аналитический метод	0.10	—
63	568137.06	2238034.66	Аналитический метод	0.10	—
64	568143.00	2238066.16	Аналитический метод	0.10	—
65	568076.86	2238079.41	Аналитический метод	0.10	—
66	568079.61	2238091.45	Аналитический метод	0.10	—
67	568068.19	2238094.06	Аналитический метод	0.10	—
68	568065.36	2238081.68	Аналитический метод	0.10	—
69	567987.44	2238097.05	Аналитический метод	0.10	—
70	567992.64	2238120.02	Аналитический метод	0.10	—
71	567979.67	2238122.95	Аналитический метод	0.10	—
72	567976.35	2238119.38	Аналитический метод	0.10	—
73	567909.39	2238135.60	Аналитический метод	0.10	—
74	567882.51	2238143.86	Аналитический метод	0.10	—
75	567904.12	2238239.36	Аналитический метод	0.10	—
76	567926.46	2238236.83	Аналитический метод	0.10	—
77	567895.28	2238241.05	Аналитический метод	0.10	—
5	567883.57	2238190.31	Аналитический метод	0.10	—
Граница1(3)	—	—	—	—	—
78	568039.55	2237629.07	Аналитический метод	0.10	—
79	567991.38	2237637.87	Аналитический метод	0.10	—
80	567986.17	2237631.69	Аналитический метод	0.10	—
81	567991.43	2237630.43	Аналитический метод	0.10	—
82	567990.19	2237624.96	Аналитический метод	0.10	—
83	567994.43	2237629.07	Аналитический метод	0.10	—
84	568034.10	2237620.90	Аналитический метод	0.10	—
85	568034.51	2237614.79	Аналитический метод	0.10	—
86	568040.13	2237611.46	Аналитический метод	0.10	—
87	568051.99	2237609.06	Аналитический метод	0.10	—
88	568049.46	2237595.67	Аналитический метод	0.10	—
89	568056.65	2237594.31	Аналитический метод	0.10	—
90	568052.28	2237574.02	Аналитический метод	0.10	—

91	568060.50	2237571.99	Аналитический метод	0.10	—
92	568061.81	2237577.85	Аналитический метод	0.10	—
93	568058.75	2237578.61	Аналитический метод	0.10	—
94	568063.02	2237599.22	Аналитический метод	0.10	—
95	568056.47	2237600.46	Аналитический метод	0.10	—
96	568059.73	2237617.70	Аналитический метод	0.10	—
97	568040.06	2237621.67	Аналитический метод	0.10	—
78	568039.55	2237629.07	Аналитический метод	0.10	—
Граница1(4)	—	—	—	—	—
98	567759.19	2237521.13	Аналитический метод	0.10	—
99	567751.44	2237522.84	Аналитический метод	0.10	—
100	567749.22	2237512.47	Аналитический метод	0.10	—
101	567756.77	2237510.85	Аналитический метод	0.10	—
98	567759.19	2237521.13	Аналитический метод	0.10	—
Граница1(5)	—	—	—	—	—
102	563853.39	2235463.14	Аналитический метод	0.10	—
103	563841.11	2235475.80	Аналитический метод	0.10	—
104	563832.74	2235473.26	Аналитический метод	0.10	—
102	563853.39	2235463.14	Аналитический метод	0.10	—
Граница1(6)	—	—	—	—	—
105	563207.84	2233861.90	Аналитический метод	0.10	—
106	563302.60	2233932.74	Аналитический метод	0.10	—
107	563459.47	2234050.00	Аналитический метод	0.10	—
108	563482.34	2234070.09	Аналитический метод	0.10	—
109	563457.67	2234052.28	Аналитический метод	0.10	—
110	563301.55	2233934.45	Аналитический метод	0.10	—
111	563206.81	2233864.28	Аналитический метод	0.10	—
105	563207.84	2233861.90	Аналитический метод	0.10	—
Граница1(7)	—	—	—	—	—
112	563217.14	2233741.49	Аналитический метод	0.10	—
113	563230.79	2233801.60	Аналитический метод	0.10	—
114	563214.76	2233746.62	Аналитический метод	0.10	—
112	563217.14	2233741.49	Аналитический метод	0.10	—
Граница1(8)	—	—	—	—	—
115	563056.94	2233567.70	Аналитический метод	0.10	—
116	563073.96	2233582.87	Аналитический метод	0.10	—
117	563097.82	2233604.13	Аналитический метод	0.10	—
118	563120.79	2233632.49	Аналитический метод	0.10	—
119	563116.99	2233637.49	Аналитический метод	0.10	—
120	563093.46	2233608.28	Аналитический метод	0.10	—
121	563070.12	2233587.48	Аналитический метод	0.10	—
122	563057.04	2233575.82	Аналитический метод	0.10	—
123	563024.52	2233606.14	Аналитический метод	0.10	—
124	563016.56	2233615.74	Аналитический метод	0.10	—
125	563016.19	2233618.12	Аналитический метод	0.10	—
126	563023.10	2233613.50	Аналитический метод	0.10	—
127	563011.79	2233621.50	Аналитический метод	0.10	—
128	563008.55	2233623.79	Аналитический метод	0.10	—
129	562964.26	2233619.93	Аналитический метод	0.10	—
130	562954.41	2233628.56	Аналитический метод	0.10	—
131	562924.53	2233654.73	Аналитический метод	0.10	—
132	562924.28	2233654.46	Аналитический метод	0.10	—
133	562954.18	2233628.20	Аналитический метод	0.10	—
134	562964.05	2233619.53	Аналитический метод	0.10	—
135	563008.20	2233623.45	Аналитический метод	0.10	—

136	563009.37	2233622.67	Аналитический метод	0.10	—
137	563011.40	2233610.17	Аналитический метод	0.10	—
138	563054.39	2233570.08	Аналитический метод	0.10	—
115	563056.94	2233567.70	Аналитический метод	0.10	—
Граница1(9)	—	—	—	—	—
139	562500.75	2232593.83	Аналитический метод	0.10	—
140	562500.39	2232598.25	Аналитический метод	0.10	—
141	562499.12	2232613.88	Аналитический метод	0.10	—
142	562351.33	2232615.21	Аналитический метод	0.10	—
143	562349.47	2232597.03	Аналитический метод	0.10	—
144	562351.25	2232612.92	Аналитический метод	0.10	—
145	562495.76	2232610.69	Аналитический метод	0.10	—
146	562499.44	2232598.24	Аналитический метод	0.10	—
139	562500.75	2232593.83	Аналитический метод	0.10	—
Граница1(10)	—	—	—	—	—
147	551557.91	2217310.43	Аналитический метод	0.10	—
148	551567.03	2217313.64	Аналитический метод	0.10	—
149	551588.52	2217347.72	Аналитический метод	0.10	—
150	551561.69	2217366.79	Аналитический метод	0.10	—
151	551557.72	2217362.05	Аналитический метод	0.10	—
152	551580.43	2217346.13	Аналитический метод	0.10	—
147	551557.91	2217310.43	Аналитический метод	0.10	—
Граница1(11)	—	—	—	—	—
153	551509.00	2217221.47	Аналитический метод	0.10	—
154	551551.47	2217288.96	Аналитический метод	0.10	—
155	551548.73	2217295.87	Аналитический метод	0.10	—
156	551503.58	2217224.23	Аналитический метод	0.10	—
153	551509.00	2217221.47	Аналитический метод	0.10	—
Граница1(12)	—	—	—	—	—
157	550901.46	2216797.72	Аналитический метод	0.10	—
158	551033.96	2216819.81	Аналитический метод	0.10	—
159	551029.97	2216854.50	Аналитический метод	0.10	—
160	551023.30	2216853.77	Аналитический метод	0.10	—
161	551026.80	2216824.71	Аналитический метод	0.10	—
162	550906.28	2216804.60	Аналитический метод	0.10	—
163	550892.57	2216864.55	Аналитический метод	0.10	—
164	550856.11	2216858.68	Аналитический метод	0.10	—
165	550824.87	2216911.08	Аналитический метод	0.10	—
166	550821.45	2216916.80	Аналитический метод	0.10	—
167	550805.84	2216942.99	Аналитический метод	0.10	—
168	550801.96	2216936.53	Аналитический метод	0.10	—
169	550814.09	2216916.16	Аналитический метод	0.10	—
170	550817.50	2216910.44	Аналитический метод	0.10	—
171	550852.63	2216851.47	Аналитический метод	0.10	—
172	550887.97	2216857.65	Аналитический метод	0.10	—
157	550901.46	2216797.72	Аналитический метод	0.10	—
Граница1(13)	—	—	—	—	—
173	550865.84	2216916.99	Аналитический метод	0.10	—
174	550892.06	2216921.49	Аналитический метод	0.10	—
175	550887.92	2216950.32	Аналитический метод	0.10	—
176	550885.29	2216950.06	Аналитический метод	0.10	—
177	550878.77	2216990.72	Аналитический метод	0.10	—
178	550863.75	2216988.60	Аналитический метод	0.10	—
179	550859.12	2216987.94	Аналитический метод	0.10	—
180	550862.70	2216976.09	Аналитический метод	0.10	—

181	550864.60	2216969.81	Аналитический метод	0.10	—
182	550862.04	2216937.47	Аналитический метод	0.10	—
183	550864.74	2216922.90	Аналитический метод	0.10	—
173	550865.84	2216916.99	Аналитический метод	0.10	—
Граница1(14)	—	—	—	—	—
184	550740.55	2216975.66	Аналитический метод	0.10	—
185	550780.50	2217029.01	Аналитический метод	0.10	—
186	550794.49	2217047.70	Аналитический метод	0.10	—
187	550794.51	2217048.47	Аналитический метод	0.10	—
188	550788.81	2217048.79	Аналитический метод	0.10	—
189	550773.67	2217028.51	Аналитический метод	0.10	—
190	550736.30	2216978.45	Аналитический метод	0.10	—
184	550740.55	2216975.66	Аналитический метод	0.10	—
Граница1(15)	—	—	—	—	—
191	545590.86	2208822.47	Аналитический метод	0.10	—
192	545587.86	2208832.46	Аналитический метод	0.10	—
193	545586.47	2208837.11	Аналитический метод	0.10	—
194	545585.64	2208839.87	Аналитический метод	0.10	—
195	545534.03	2209011.89	Аналитический метод	0.10	—
196	545526.31	2209020.54	Аналитический метод	0.10	—
197	545555.45	2208932.81	Аналитический метод	0.10	—
198	545585.27	2208839.88	Аналитический метод	0.10	—
199	545586.16	2208837.11	Аналитический метод	0.10	—
200	545587.65	2208832.46	Аналитический метод	0.10	—
191	545590.86	2208822.47	Аналитический метод	0.10	—
Граница1(16)	—	—	—	—	—
201	545534.14	2209025.14	Аналитический метод	0.10	—
202	545532.89	2209028.95	Аналитический метод	0.10	—
203	545408.80	2209166.21	Аналитический метод	0.10	—
201	545534.14	2209025.14	Аналитический метод	0.10	—
Граница1(17)	—	—	—	—	—
204	545356.70	2208834.08	Аналитический метод	0.10	—
205	545358.27	2208834.44	Аналитический метод	0.10	—
206	545357.76	2208837.27	Аналитический метод	0.10	—
207	545356.68	2208843.27	Аналитический метод	0.10	—
208	545346.01	2208902.59	Аналитический метод	0.10	—
209	545347.31	2208921.96	Аналитический метод	0.10	—
210	545351.41	2208935.82	Аналитический метод	0.10	—
211	545410.12	2209024.73	Аналитический метод	0.10	—
212	545438.70	2209068.02	Аналитический метод	0.10	—
213	545409.49	2209092.16	Аналитический метод	0.10	—
214	545364.82	2209129.07	Аналитический метод	0.10	—
215	545360.55	2209124.12	Аналитический метод	0.10	—
216	545409.57	2209083.45	Аналитический метод	0.10	—
217	545430.17	2209066.36	Аналитический метод	0.10	—
218	545410.02	2209035.75	Аналитический метод	0.10	—
219	545345.91	2208938.38	Аналитический метод	0.10	—
220	545341.37	2208923.03	Аналитический метод	0.10	—
221	545339.98	2208902.25	Аналитический метод	0.10	—
222	545350.59	2208843.26	Аналитический метод	0.10	—
223	545351.35	2208839.02	Аналитический метод	0.10	—
224	545349.88	2208838.69	Аналитический метод	0.10	—
225	545350.21	2208837.25	Аналитический метод	0.10	—
226	545350.92	2208834.13	Аналитический метод	0.10	—
204	545356.70	2208834.08	Аналитический метод	0.10	—

Граница1(18)	–	–	–	–	–
227	545264.74	2209159.83	Аналитический метод	0.10	–
228	545265.16	2209159.94	Аналитический метод	0.10	–
229	545268.46	2209160.85	Аналитический метод	0.10	–
230	545271.76	2209161.75	Аналитический метод	0.10	–
231	545272.50	2209161.81	Аналитический метод	0.10	–
232	545272.72	2209161.74	Аналитический метод	0.10	–
233	545272.12	2209163.61	Аналитический метод	0.10	–
234	545265.03	2209182.97	Аналитический метод	0.10	–
235	545261.53	2209192.54	Аналитический метод	0.10	–
236	545256.73	2209191.02	Аналитический метод	0.10	–
237	545264.79	2209163.80	Аналитический метод	0.10	–
227	545264.74	2209159.83	Аналитический метод	0.10	–
Граница1(19)	–	–	–	–	–
238	544187.05	2208757.76	Аналитический метод	0.10	–
239	544218.99	2208760.57	Аналитический метод	0.10	–
240	544227.44	2208778.84	Аналитический метод	0.10	–
241	544220.00	2208781.88	Аналитический метод	0.10	–
242	544209.79	2208800.08	Аналитический метод	0.10	–
243	544201.88	2208814.19	Аналитический метод	0.10	–
244	544182.86	2208813.97	Аналитический метод	0.10	–
245	544182.60	2208796.95	Аналитический метод	0.10	–
246	544072.64	2208798.58	Аналитический метод	0.10	–
247	544072.84	2208820.98	Аналитический метод	0.10	–
248	544066.61	2208820.73	Аналитический метод	0.10	–
249	544066.41	2208798.64	Аналитический метод	0.10	–
250	544046.11	2208798.92	Аналитический метод	0.10	–
251	544046.42	2208810.26	Аналитический метод	0.10	–
252	544045.49	2208810.27	Аналитический метод	0.10	–
253	544045.19	2208804.81	Аналитический метод	0.10	–
254	544044.12	2208785.33	Аналитический метод	0.10	–
255	544044.03	2208760.01	Аналитический метод	0.10	–
256	544135.72	2208758.57	Аналитический метод	0.10	–
238	544187.05	2208757.76	Аналитический метод	0.10	–
Граница1(20)	–	–	–	–	–
257	543732.06	2208751.50	Аналитический метод	0.10	–
258	543792.31	2208756.41	Аналитический метод	0.10	–
259	544039.59	2208760.08	Аналитический метод	0.10	–
260	544039.66	2208785.00	Аналитический метод	0.10	–
261	544040.69	2208799.05	Аналитический метод	0.10	–
262	544036.26	2208799.13	Аналитический метод	0.10	–
263	543790.43	2208795.38	Аналитический метод	0.10	–
264	543739.31	2208791.22	Аналитический метод	0.10	–
265	543739.80	2208799.58	Аналитический метод	0.10	–
266	543731.84	2208799.72	Аналитический метод	0.10	–
267	543718.89	2208791.32	Аналитический метод	0.10	–
268	543687.90	2208772.41	Аналитический метод	0.10	–
257	543732.06	2208751.50	Аналитический метод	0.10	–
Граница1(21)	–	–	–	–	–
269	542745.17	2207974.22	Аналитический метод	0.10	–
270	542748.13	2207974.29	Аналитический метод	0.10	–
271	542764.62	2207989.15	Аналитический метод	0.10	–
272	542770.19	2207990.84	Аналитический метод	0.10	–
273	542797.17	2207988.45	Аналитический метод	0.10	–
274	542797.17	2207988.48	Аналитический метод	0.10	–

275	542797.54	2207994.94	Аналитический метод	0.10	—
276	542770.71	2207997.39	Аналитический метод	0.10	—
277	542760.21	2207993.94	Аналитический метод	0.10	—
278	542757.21	2207991.50	Аналитический метод	0.10	—
279	542750.53	2207991.44	Аналитический метод	0.10	—
280	542749.48	2207992.13	Аналитический метод	0.10	—
281	542748.59	2207992.72	Аналитический метод	0.10	—
282	542751.14	2208000.94	Аналитический метод	0.10	—
283	542746.36	2208003.13	Аналитический метод	0.10	—
284	542742.49	2207997.30	Аналитический метод	0.10	—
285	542734.52	2207989.63	Аналитический метод	0.10	—
286	542725.81	2207986.06	Аналитический метод	0.10	—
287	542728.30	2207979.93	Аналитический метод	0.10	—
288	542733.08	2207981.31	Аналитический метод	0.10	—
289	542737.57	2207981.90	Аналитический метод	0.10	—
269	542745.17	2207974.22	Аналитический метод	0.10	—
Граница1(22)	—	—	—	—	—
290	543801.13	2207258.14	Аналитический метод	0.10	—
291	543801.30	2207260.52	Аналитический метод	0.10	—
292	543806.86	2207263.49	Аналитический метод	0.10	—
293	543792.78	2207286.63	Аналитический метод	0.10	—
294	543793.66	2207344.94	Аналитический метод	0.10	—
295	543787.52	2207345.10	Аналитический метод	0.10	—
296	543786.20	2207305.99	Аналитический метод	0.10	—
297	543763.75	2207305.82	Аналитический метод	0.10	—
298	543793.74	2207267.56	Аналитический метод	0.10	—
290	543801.13	2207258.14	Аналитический метод	0.10	—
Граница1(23)	—	—	—	—	—
299	543692.57	2207201.82	Аналитический метод	0.10	—
300	543734.22	2207227.82	Аналитический метод	0.10	—
301	543744.28	2207219.65	Аналитический метод	0.10	—
302	543763.28	2207227.13	Аналитический метод	0.10	—
303	543755.24	2207245.22	Аналитический метод	0.10	—
304	543729.62	2207231.82	Аналитический метод	0.10	—
299	543692.57	2207201.82	Аналитический метод	0.10	—
Граница1(24)	—	—	—	—	—
305	543654.81	2207184.14	Аналитический метод	0.10	—
306	543654.88	2207197.16	Аналитический метод	0.10	—
307	543638.40	2207210.88	Аналитический метод	0.10	—
308	543589.90	2207251.26	Аналитический метод	0.10	—
309	543582.07	2207339.96	Аналитический метод	0.10	—
310	543589.64	2207234.86	Аналитический метод	0.10	—
311	543639.29	2207196.22	Аналитический метод	0.10	—
305	543654.81	2207184.14	Аналитический метод	0.10	—
Граница1(25)	—	—	—	—	—
312	543596.54	2207380.11	Аналитический метод	0.10	—
313	543609.29	2207380.49	Аналитический метод	0.10	—
314	543626.32	2207429.59	Аналитический метод	0.10	—
315	543648.92	2207437.29	Аналитический метод	0.10	—
316	543647.49	2207567.72	Аналитический метод	0.10	—
317	543637.24	2207567.30	Аналитический метод	0.10	—
318	543636.24	2207498.06	Аналитический метод	0.10	—
319	543638.04	2207444.70	Аналитический метод	0.10	—
320	543617.01	2207436.91	Аналитический метод	0.10	—
312	543596.54	2207380.11	Аналитический метод	0.10	—

Граница1(26)	–	–	–	–	–
321	544114.96	2207008.43	Аналитический метод	0.10	–
322	544040.34	2207002.51	Аналитический метод	0.10	–
323	543978.99	2206960.64	Аналитический метод	0.10	–
324	543963.34	2206981.39	Аналитический метод	0.10	–
325	543956.77	2206975.86	Аналитический метод	0.10	–
326	543972.24	2206955.28	Аналитический метод	0.10	–
327	543929.58	2206926.60	Аналитический метод	0.10	–
328	543916.20	2206943.55	Аналитический метод	0.10	–
329	543900.04	2206931.63	Аналитический метод	0.10	–
330	543916.48	2206907.30	Аналитический метод	0.10	–
331	543923.56	2206912.06	Аналитический метод	0.10	–
332	544047.02	2206995.19	Аналитический метод	0.10	–
333	544114.82	2206999.72	Аналитический метод	0.10	–
334	544168.72	2207003.33	Аналитический метод	0.10	–
335	544164.03	2207092.14	Аналитический метод	0.10	–
336	544152.90	2207092.39	Аналитический метод	0.10	–
337	544157.26	2207011.79	Аналитический метод	0.10	–
321	544114.96	2207008.43	Аналитический метод	0.10	–
Граница1(27)	–	–	–	–	–
338	543688.34	2206611.11	Аналитический метод	0.10	–
339	543691.14	2206618.34	Аналитический метод	0.10	–
340	543695.00	2206627.57	Аналитический метод	0.10	–
341	543707.57	2206643.90	Аналитический метод	0.10	–
342	543707.31	2206659.36	Аналитический метод	0.10	–
343	543728.79	2206720.06	Аналитический метод	0.10	–
344	543731.07	2206721.79	Аналитический метод	0.10	–
345	543737.45	2206726.61	Аналитический метод	0.10	–
346	543738.05	2206727.07	Аналитический метод	0.10	–
347	543774.40	2206741.30	Аналитический метод	0.10	–
348	543777.75	2206743.52	Аналитический метод	0.10	–
349	543799.12	2206744.44	Аналитический метод	0.10	–
350	543791.66	2206771.11	Аналитический метод	0.10	–
351	543786.27	2206790.39	Аналитический метод	0.10	–
352	543784.92	2206795.24	Аналитический метод	0.10	–
353	543810.32	2206804.42	Аналитический метод	0.10	–
354	543815.85	2206816.10	Аналитический метод	0.10	–
355	543813.07	2206822.52	Аналитический метод	0.10	–
356	543805.97	2206809.21	Аналитический метод	0.10	–
357	543776.64	2206798.71	Аналитический метод	0.10	–
358	543779.64	2206788.45	Аналитический метод	0.10	–
359	543785.12	2206769.20	Аналитический метод	0.10	–
360	543790.54	2206750.16	Аналитический метод	0.10	–
361	543777.13	2206748.98	Аналитический метод	0.10	–
362	543736.59	2206732.94	Аналитический метод	0.10	–
363	543735.09	2206732.35	Аналитический метод	0.10	–
364	543730.15	2206728.61	Аналитический метод	0.10	–
365	543723.73	2206723.76	Аналитический метод	0.10	–
366	543701.30	2206660.34	Аналитический метод	0.10	–
367	543701.53	2206645.90	Аналитический метод	0.10	–
368	543689.77	2206630.61	Аналитический метод	0.10	–
369	543688.79	2206617.81	Аналитический метод	0.10	–
338	543688.34	2206611.11	Аналитический метод	0.10	–
Граница1(28)	–	–	–	–	–
370	542538.12	2205226.09	Аналитический метод	0.10	–

371	542542.52	2205229.69	Аналитический метод	0.10	—
372	542536.16	2205239.67	Аналитический метод	0.10	—
373	542530.86	2205235.28	Аналитический метод	0.10	—
374	542537.11	2205226.65	Аналитический метод	0.10	—
375	542538.12	2205226.64	Аналитический метод	0.10	—
370	542538.12	2205226.09	Аналитический метод	0.10	—
Граница1(29)	—	—	—	—	—
376	541782.51	2204599.75	Аналитический метод	0.10	—
377	541786.24	2204603.07	Аналитический метод	0.10	—
378	541788.26	2204604.44	Аналитический метод	0.10	—
379	541786.09	2204606.88	Аналитический метод	0.10	—
380	541770.69	2204606.31	Аналитический метод	0.10	—
381	541762.90	2204600.04	Аналитический метод	0.10	—
382	541781.66	2204600.82	Аналитический метод	0.10	—
376	541782.51	2204599.75	Аналитический метод	0.10	—
Граница1(30)	—	—	—	—	—
383	541052.39	2204008.30	Аналитический метод	0.10	—
384	541059.17	2204013.57	Аналитический метод	0.10	—
385	541060.57	2204033.23	Аналитический метод	0.10	—
386	541053.43	2204027.37	Аналитический метод	0.10	—
383	541052.39	2204008.30	Аналитический метод	0.10	—
Граница1(31)	—	—	—	—	—
387	540597.65	2203639.56	Аналитический метод	0.10	—
388	540602.52	2203643.72	Аналитический метод	0.10	—
389	540597.81	2203656.88	Аналитический метод	0.10	—
390	540592.80	2203652.88	Аналитический метод	0.10	—
387	540597.65	2203639.56	Аналитический метод	0.10	—
Граница1(32)	—	—	—	—	—
391	539488.96	2202732.72	Аналитический метод	0.10	—
392	539495.65	2202738.10	Аналитический метод	0.10	—
393	539498.34	2202756.56	Аналитический метод	0.10	—
394	539491.29	2202750.70	Аналитический метод	0.10	—
391	539488.96	2202732.72	Аналитический метод	0.10	—
Граница1(33)	—	—	—	—	—
395	539125.27	2202436.41	Аналитический метод	0.10	—
396	539130.02	2202440.46	Аналитический метод	0.10	—
397	539119.62	2202446.69	Аналитический метод	0.10	—
398	539114.60	2202442.64	Аналитический метод	0.10	—
395	539125.27	2202436.41	Аналитический метод	0.10	—
Граница1(34)	—	—	—	—	—
399	538125.02	2201621.50	Аналитический метод	0.10	—
400	538131.14	2201626.58	Аналитический метод	0.10	—
401	538116.12	2201629.82	Аналитический метод	0.10	—
402	538110.21	2201624.92	Аналитический метод	0.10	—
399	538125.02	2201621.50	Аналитический метод	0.10	—
Граница1(35)	—	—	—	—	—
403	534310.55	2197234.69	Аналитический метод	0.10	—
404	534316.63	2197238.40	Аналитический метод	0.10	—
405	534302.47	2197258.35	Аналитический метод	0.10	—
406	534296.63	2197254.91	Аналитический метод	0.10	—
403	534310.55	2197234.69	Аналитический метод	0.10	—
Граница1(36)	—	—	—	—	—
407	534115.15	2196809.99	Аналитический метод	0.10	—
408	534112.41	2196884.94	Аналитический метод	0.10	—
409	534112.59	2196884.92	Аналитический метод	0.10	—

410	534112.79	2196886.92	Аналитический метод	0.10	—
411	534112.34	2196886.97	Аналитический метод	0.10	—
412	534111.54	2196908.71	Аналитический метод	0.10	—
413	534090.10	2196899.04	Аналитический метод	0.10	—
414	534092.15	2196811.56	Аналитический метод	0.10	—
407	534115.15	2196809.99	Аналитический метод	0.10	—
Граница1(37)	—	—	—	—	—
415	534161.78	2196426.58	Аналитический метод	0.10	—
416	534161.41	2196434.55	Аналитический метод	0.10	—
417	534134.81	2196440.03	Аналитический метод	0.10	—
418	534135.05	2196432.18	Аналитический метод	0.10	—
415	534161.78	2196426.58	Аналитический метод	0.10	—
Граница1(38)	—	—	—	—	—
419	534166.45	2195802.46	Аналитический метод	0.10	—
420	534190.02	2195815.43	Аналитический метод	0.10	—
421	534189.64	2195823.52	Аналитический метод	0.10	—
422	534165.63	2195810.68	Аналитический метод	0.10	—
423	534165.76	2195804.56	Аналитический метод	0.10	—
424	534166.34	2195804.59	Аналитический метод	0.10	—
419	534166.45	2195802.46	Аналитический метод	0.10	—
Граница1(39)	—	—	—	—	—
425	534013.20	2194886.23	Аналитический метод	0.10	—
426	534015.93	2194892.07	Аналитический метод	0.10	—
427	534012.75	2194894.45	Аналитический метод	0.10	—
428	534006.06	2194899.44	Аналитический метод	0.10	—
429	534003.53	2194893.81	Аналитический метод	0.10	—
430	534012.83	2194886.52	Аналитический метод	0.10	—
425	534013.20	2194886.23	Аналитический метод	0.10	—
Граница1(40)	—	—	—	—	—
431	533723.04	2194234.13	Аналитический метод	0.10	—
432	533725.08	2194238.74	Аналитический метод	0.10	—
433	533726.23	2194240.96	Аналитический метод	0.10	—
434	533721.47	2194249.94	Аналитический метод	0.10	—
435	533718.94	2194254.70	Аналитический метод	0.10	—
436	533715.79	2194247.62	Аналитический метод	0.10	—
431	533723.04	2194234.13	Аналитический метод	0.10	—
Граница1(41)	—	—	—	—	—
437	533417.31	2193579.50	Аналитический метод	0.10	—
438	533434.07	2193586.00	Аналитический метод	0.10	—
439	533437.18	2193593.72	Аналитический метод	0.10	—
440	533420.89	2193587.55	Аналитический метод	0.10	—
437	533417.31	2193579.50	Аналитический метод	0.10	—
Граница1(42)	—	—	—	—	—
441	533078.93	2192790.34	Аналитический метод	0.10	—
442	533082.24	2192797.52	Аналитический метод	0.10	—
443	533075.05	2192812.14	Аналитический метод	0.10	—
444	533071.62	2192804.49	Аналитический метод	0.10	—
441	533078.93	2192790.34	Аналитический метод	0.10	—

Схема расположения границ публичного сервитута

Схема размещения листов

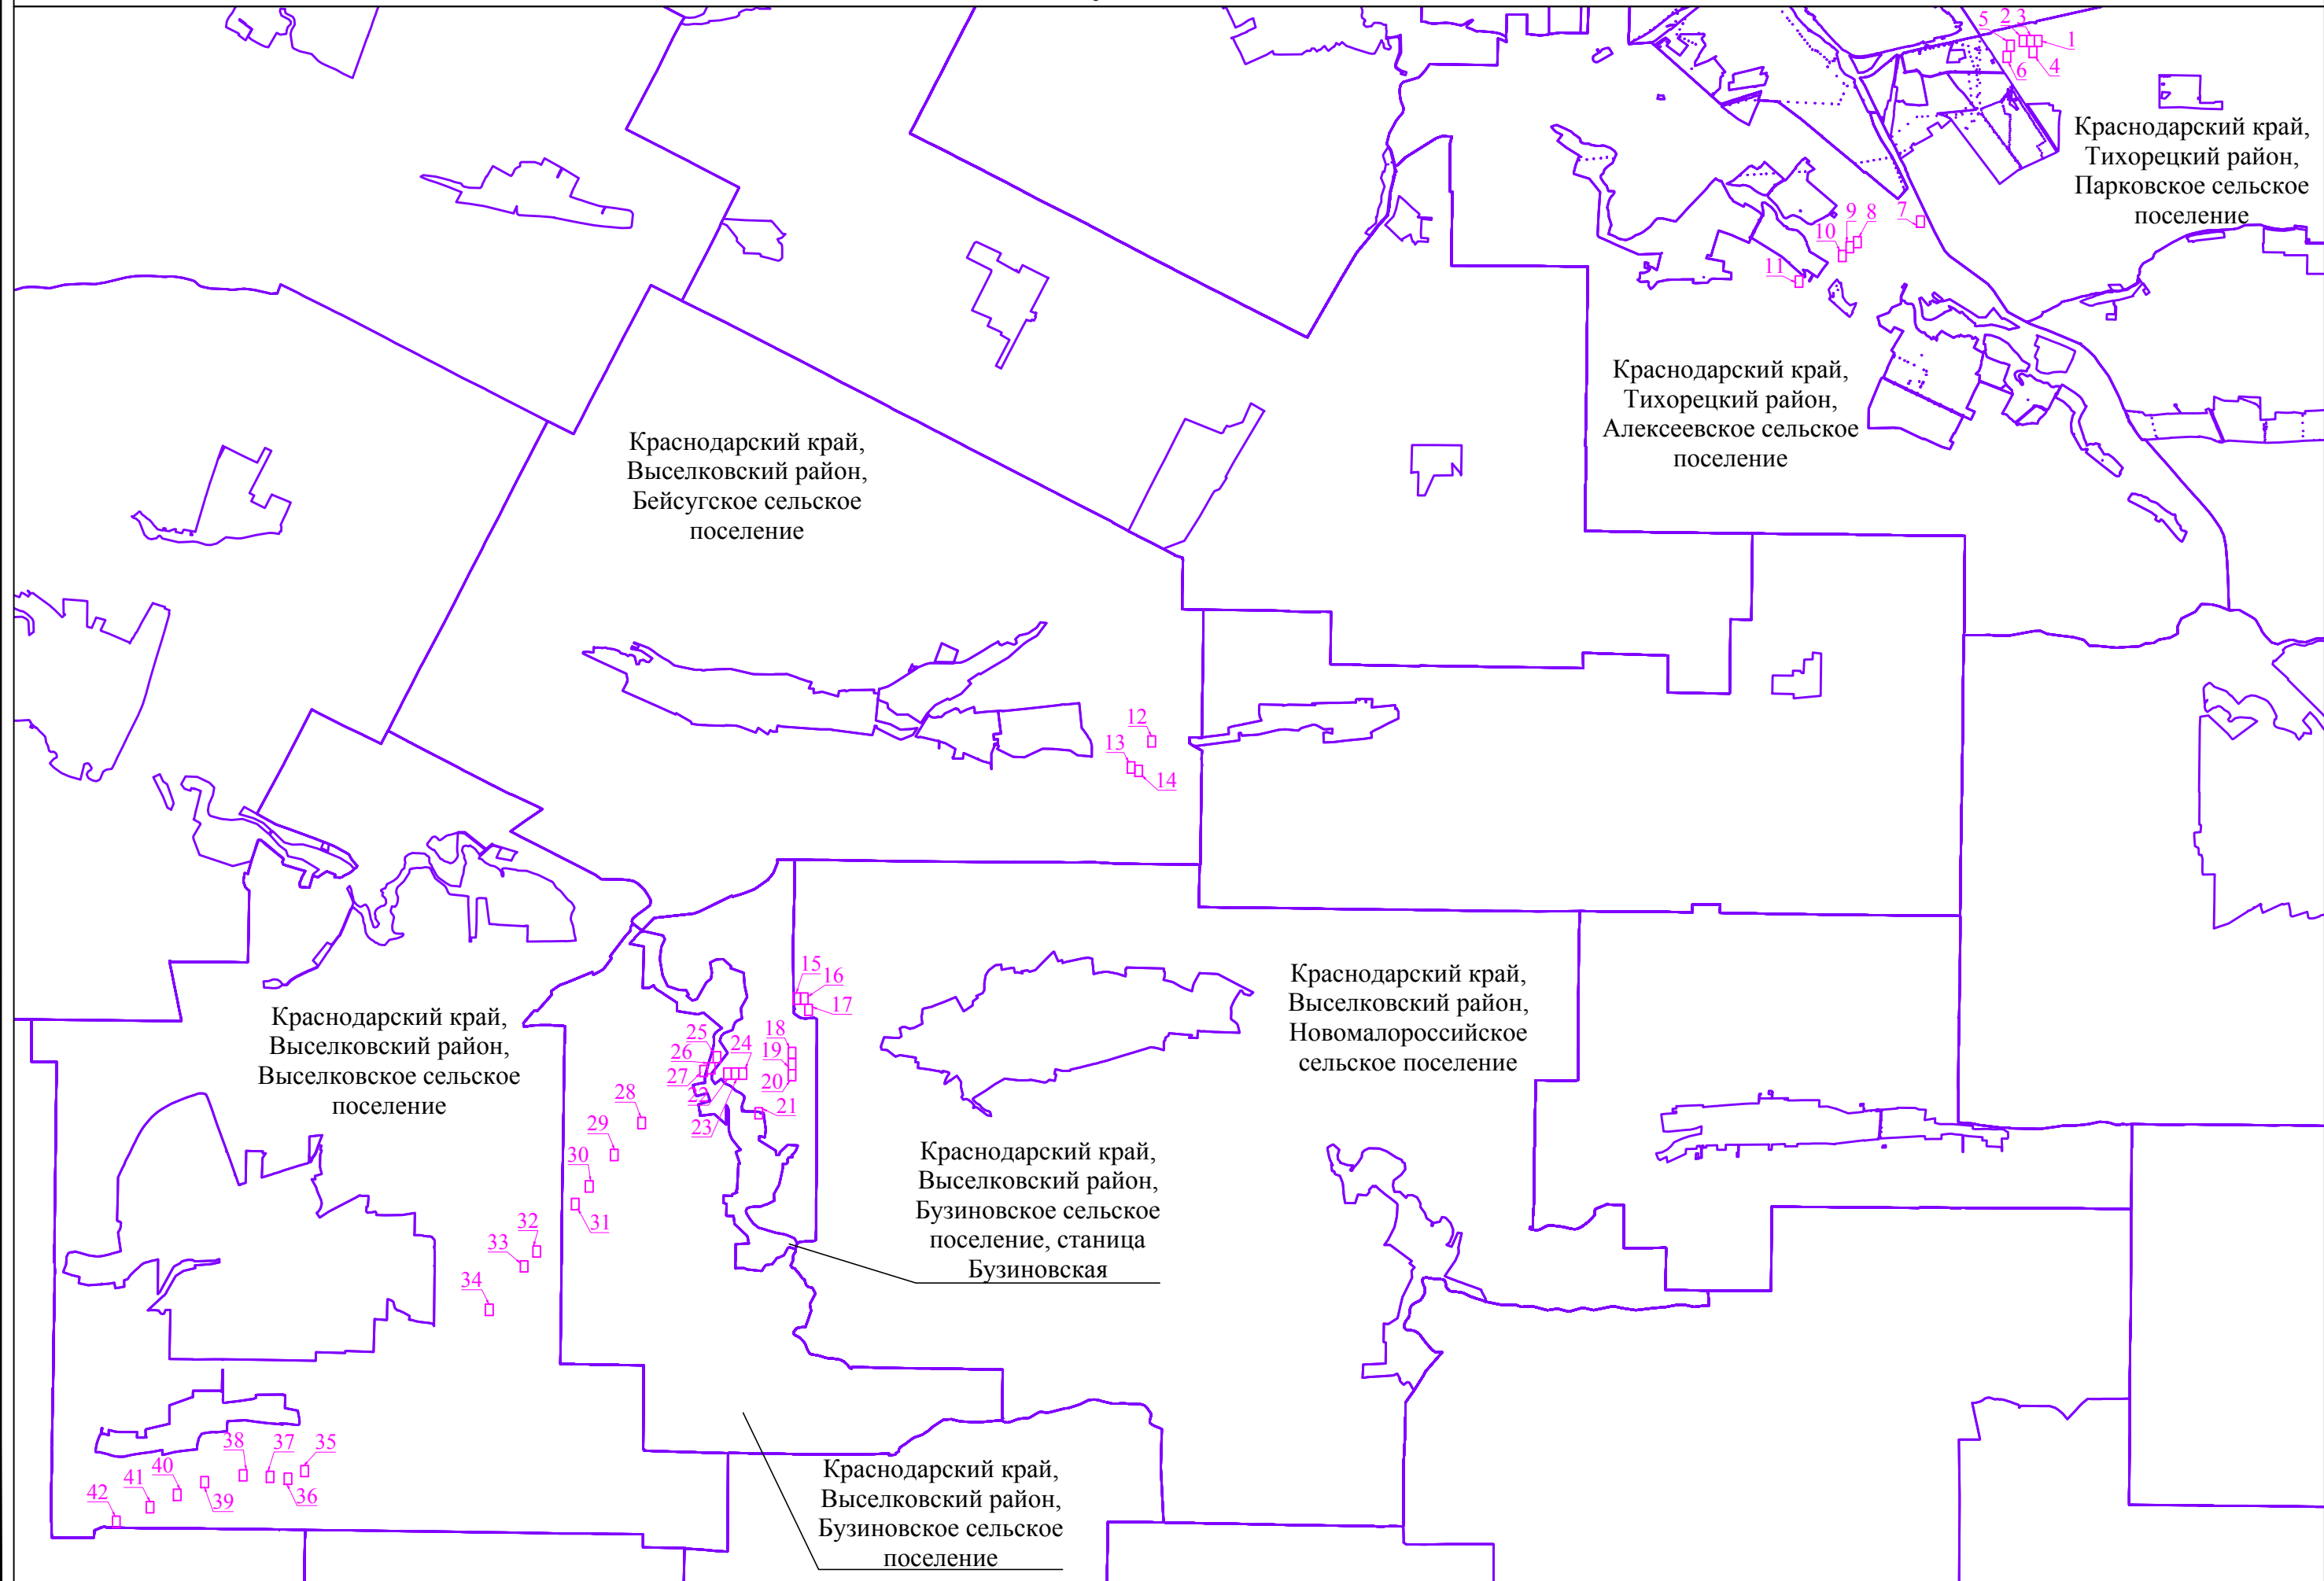


Схема расположения границ публичного сервитута

Лист 1



Используемые условные знаки и обозначения представлены на листе 43

Масштаб 1:1000

Схема расположения границ публичного сервитута

Лист 2



Используемые условные знаки и обозначения представлены на листе 43

Масштаб 1:1000

Схема расположения границ публичного сервитута

Лист 3




Краснодарский край,
Тихорецкий район,
Парковское сельское
поселение

Используемые условные знаки и обозначения представлены на листе 43

Масштаб 1:1000

Схема расположения границ публичного сервитута

Лист 4

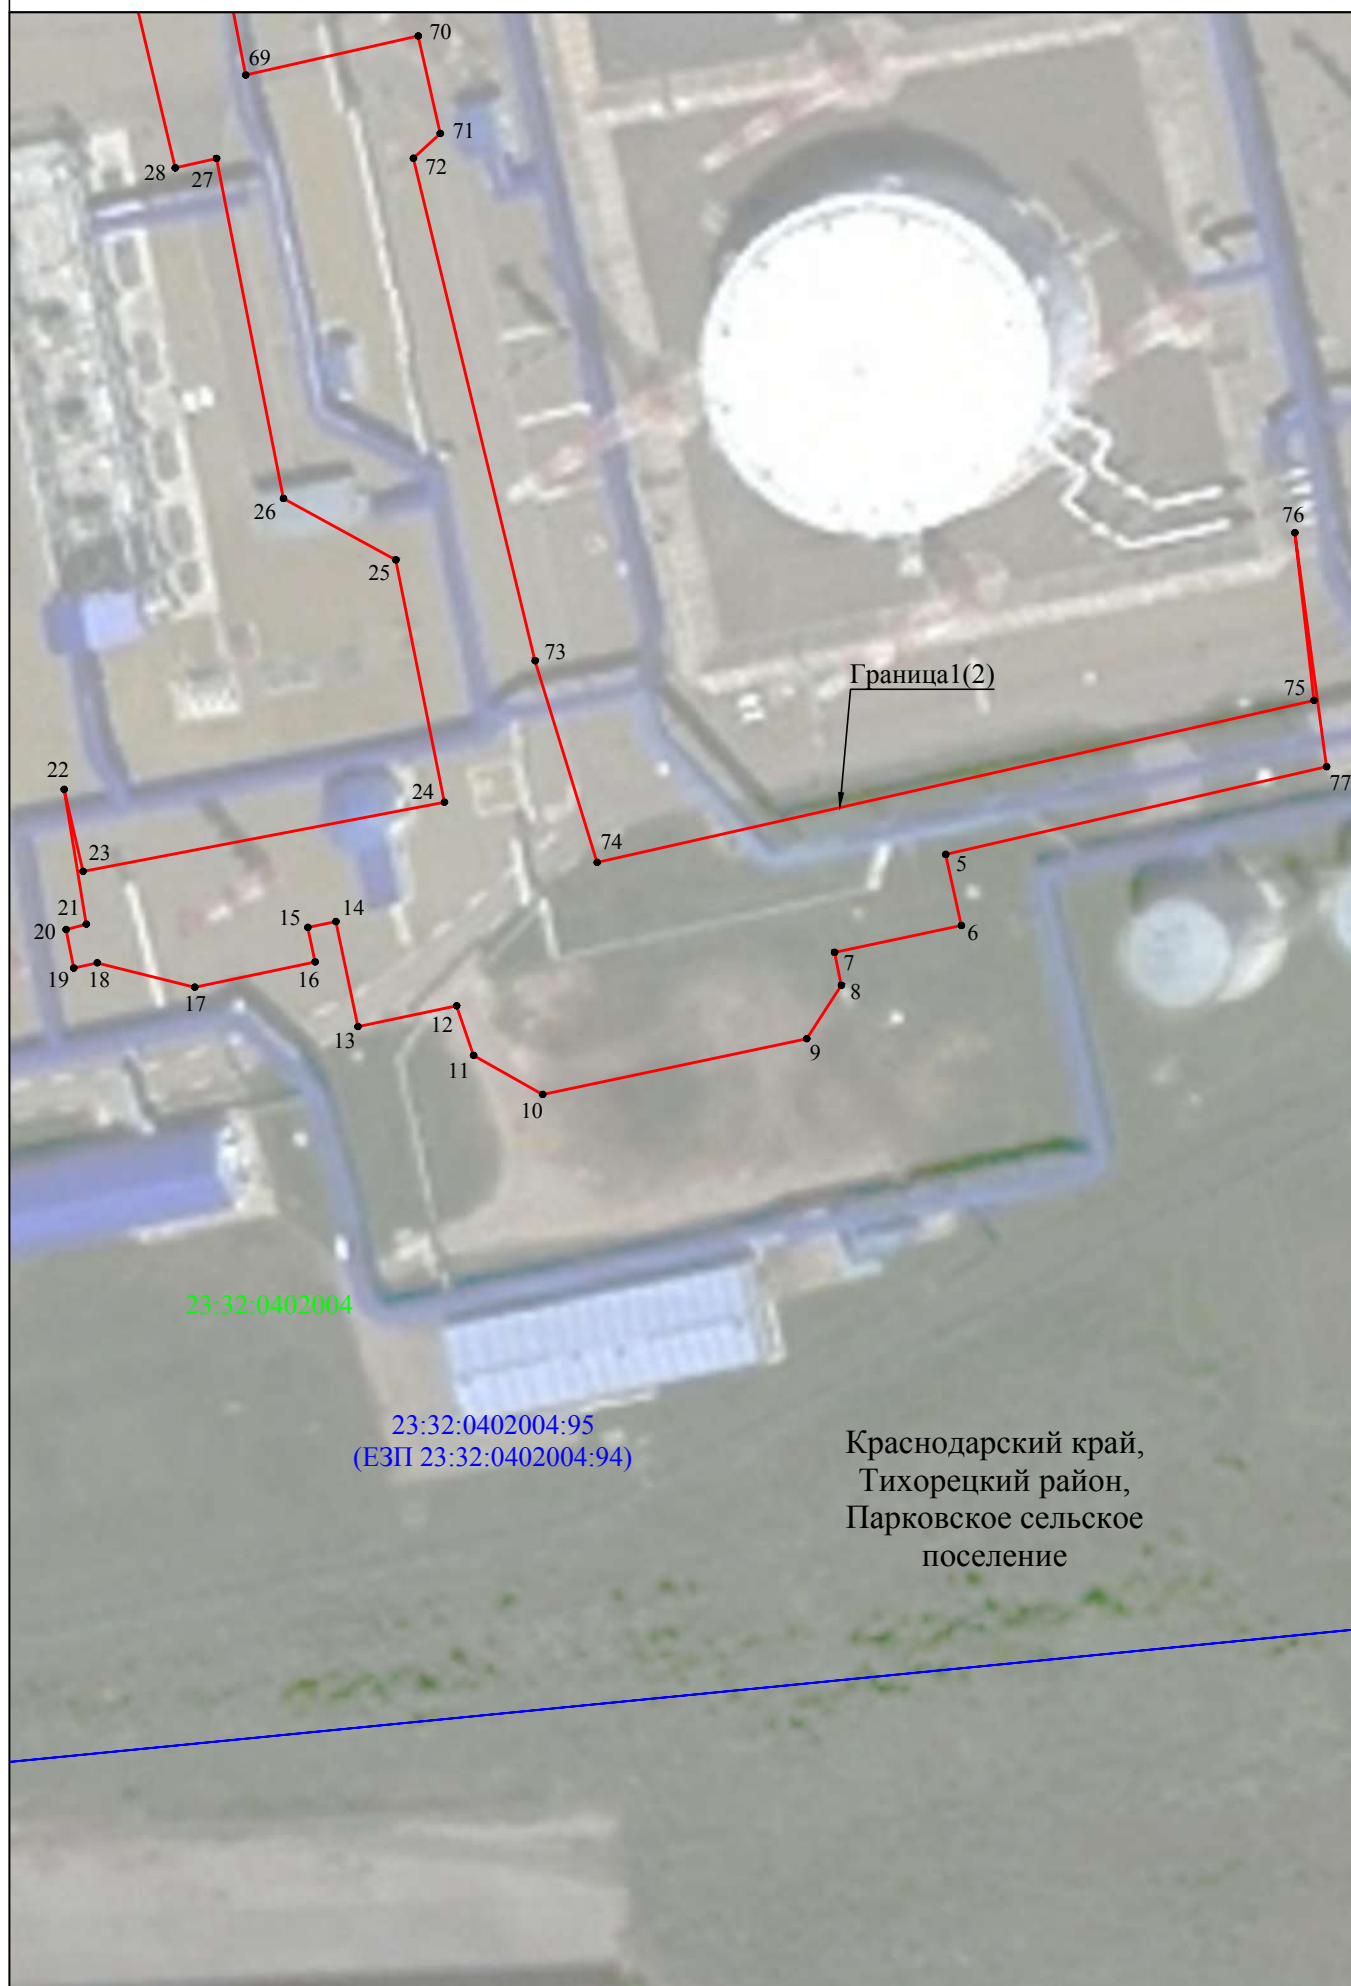


Используемые условные знаки и обозначения представлены на листе 43

Масштаб 1:1000

Схема расположения границ публичного сервитута

Лист 5

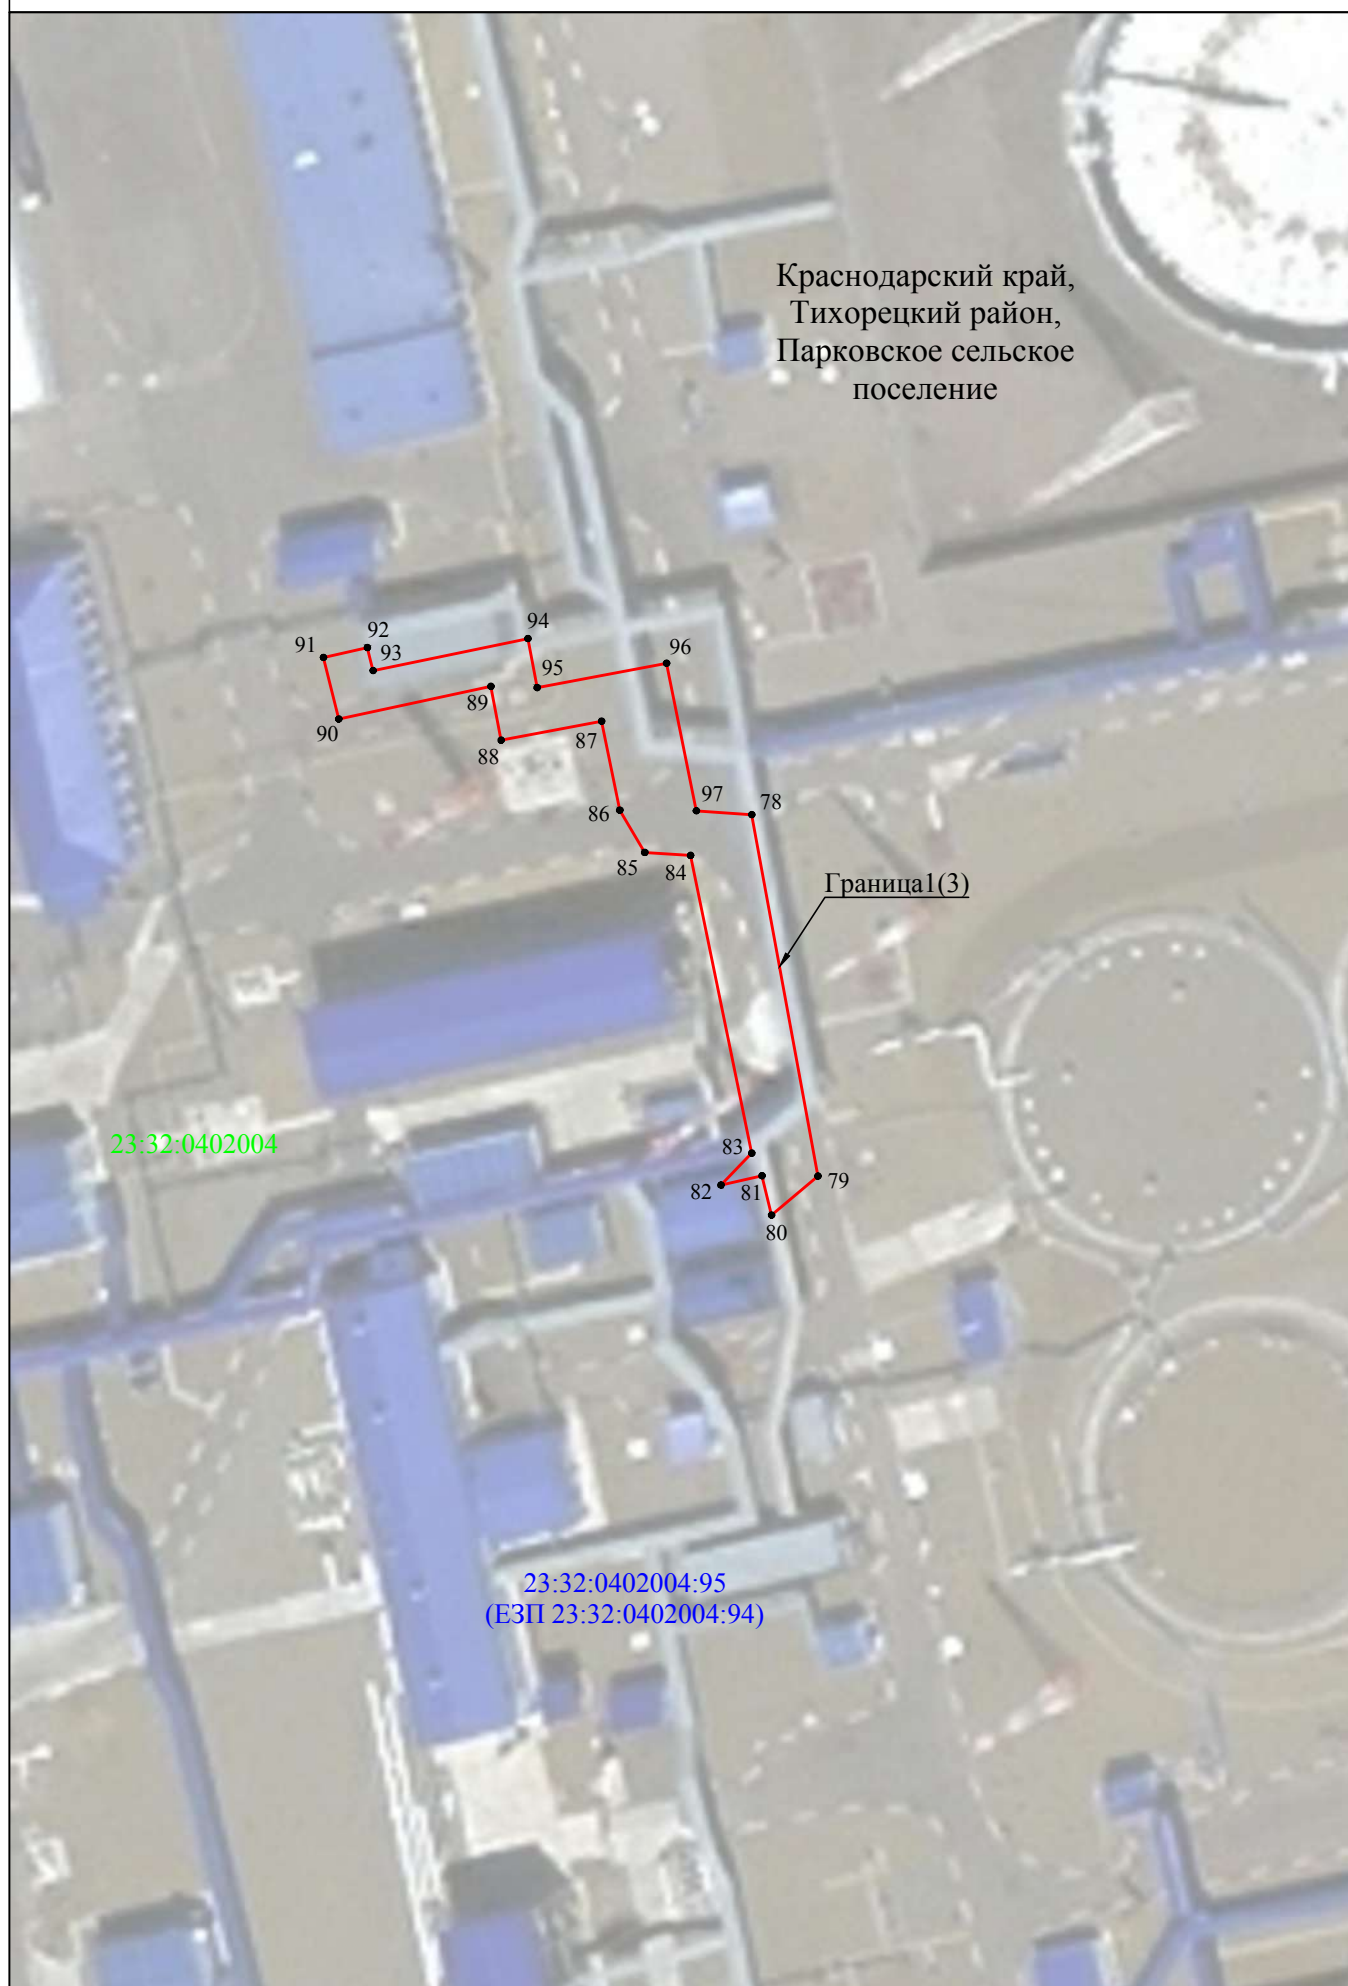

Используемые условные знаки и обозначения представлены на листе 43

Масштаб 1:1000

Схема расположения границ публичного сервитута

Лист 6



Используемые условные знаки и обозначения представлены на листе 43

Масштаб 1:1000

Схема расположения границ публичного сервитута

Лист 7

Краснодарский край,
Тихорецкий район,
Алексеевское сельское
поселение



Граница 1(5)

102

103

104

23:32:0601000


23:32:0402004:95
(ЕЗП 23:32:0402004:94)

Используемые условные знаки и обозначения представлены на листе 43

Масштаб 1:1000

Схема расположения границ публичного сервитута

Лист 8

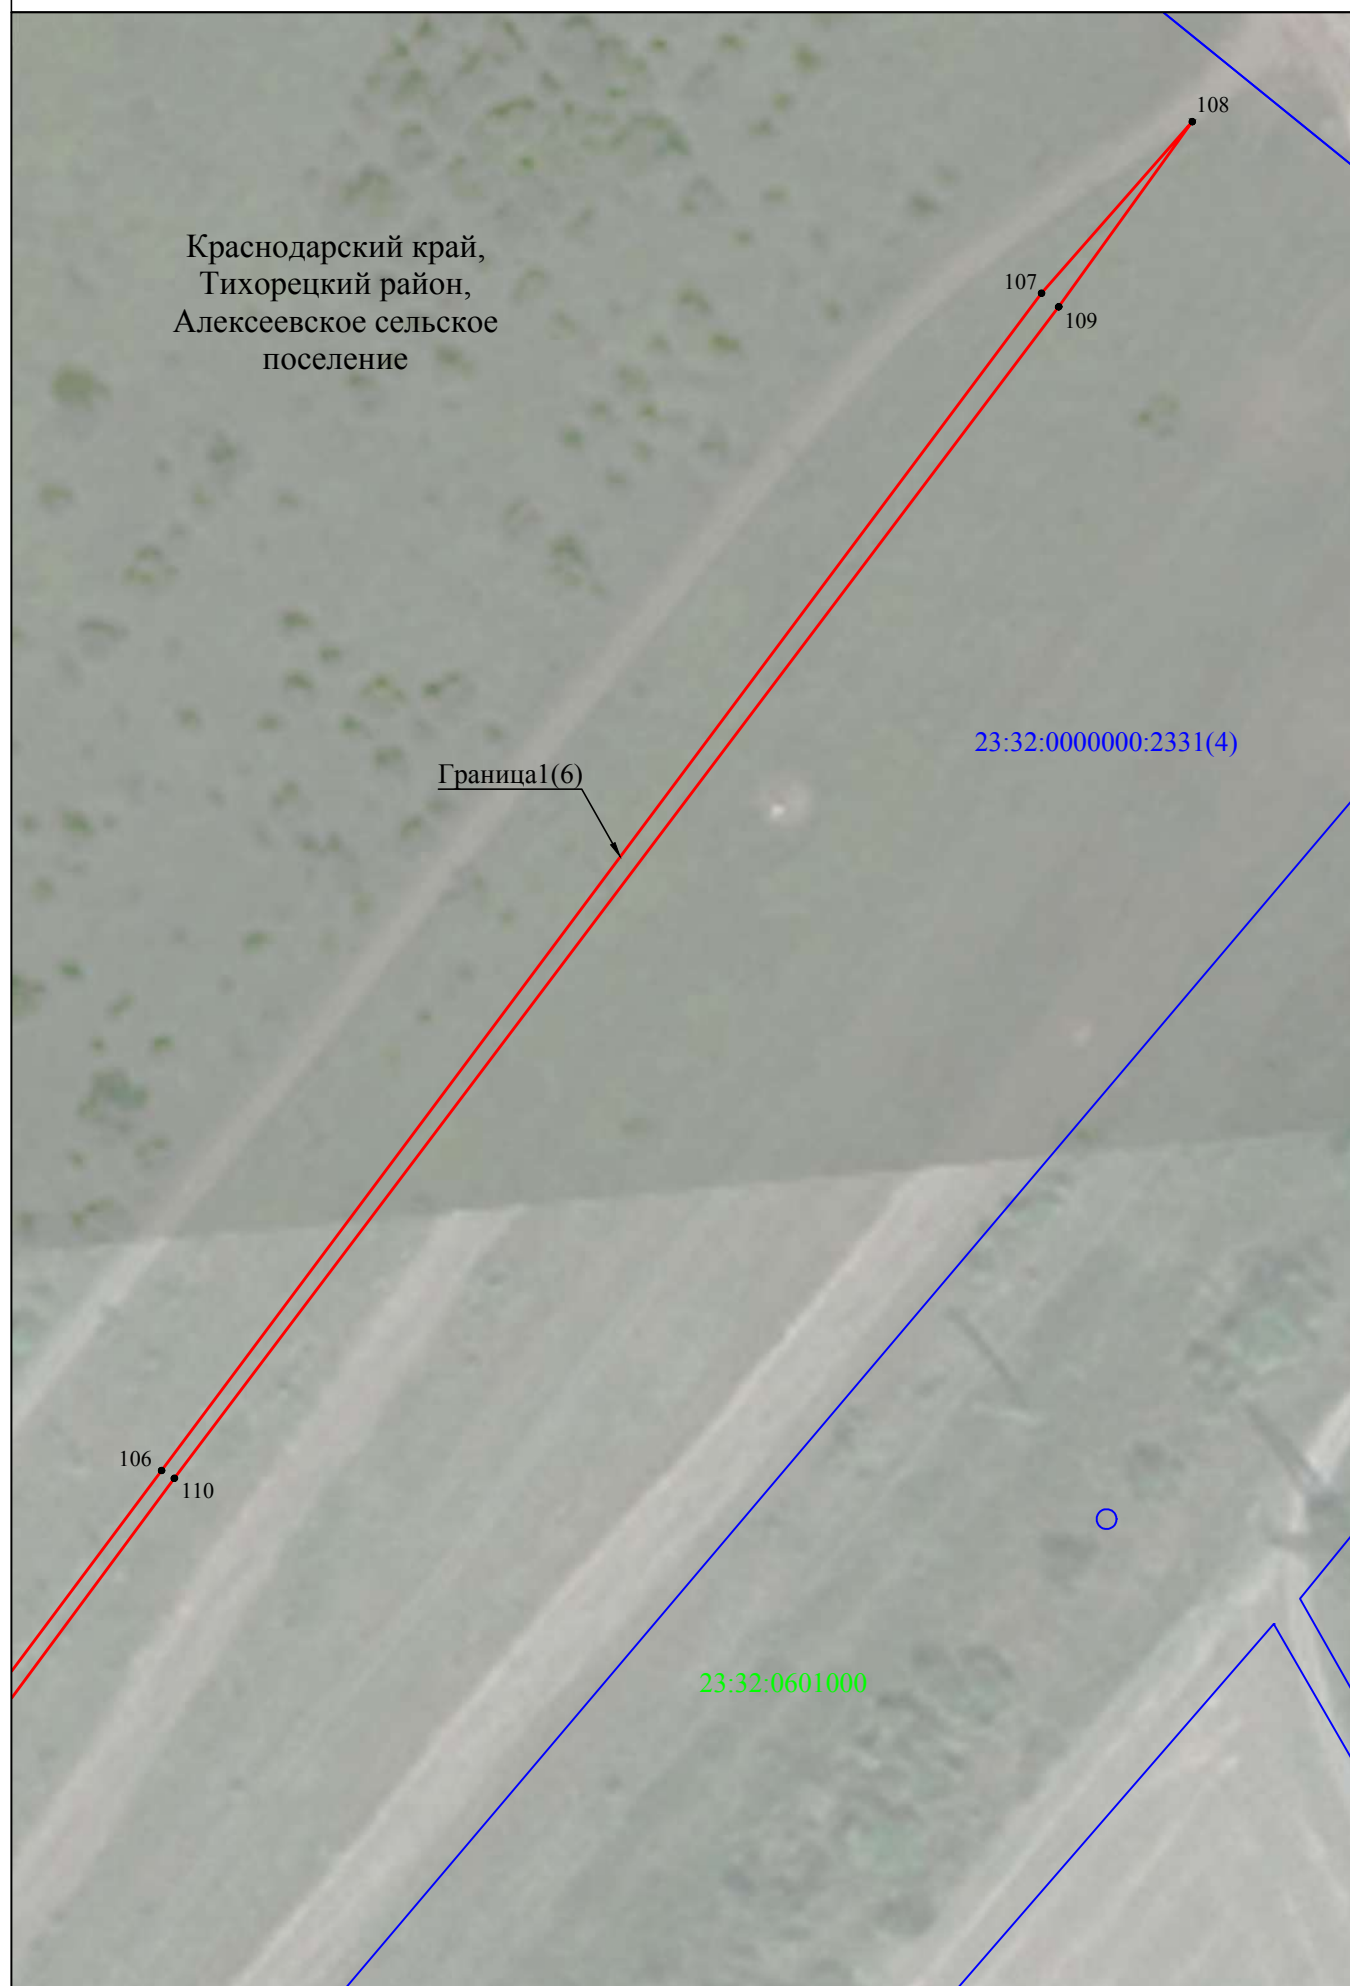

Краснодарский край,
Тихорецкий район,
Алексеевское сельское
поселение

Граница 1(6)

23:32:0000000:2331(4)

23:32:0601000

Используемые условные знаки и обозначения представлены на листе 43

Масштаб 1:1000

Схема расположения границ публичного сервитута

Лист 9




Используемые условные знаки и обозначения представлены на листе 43

Масштаб 1:1000

Схема расположения границ публичного сервитута

Лист 10

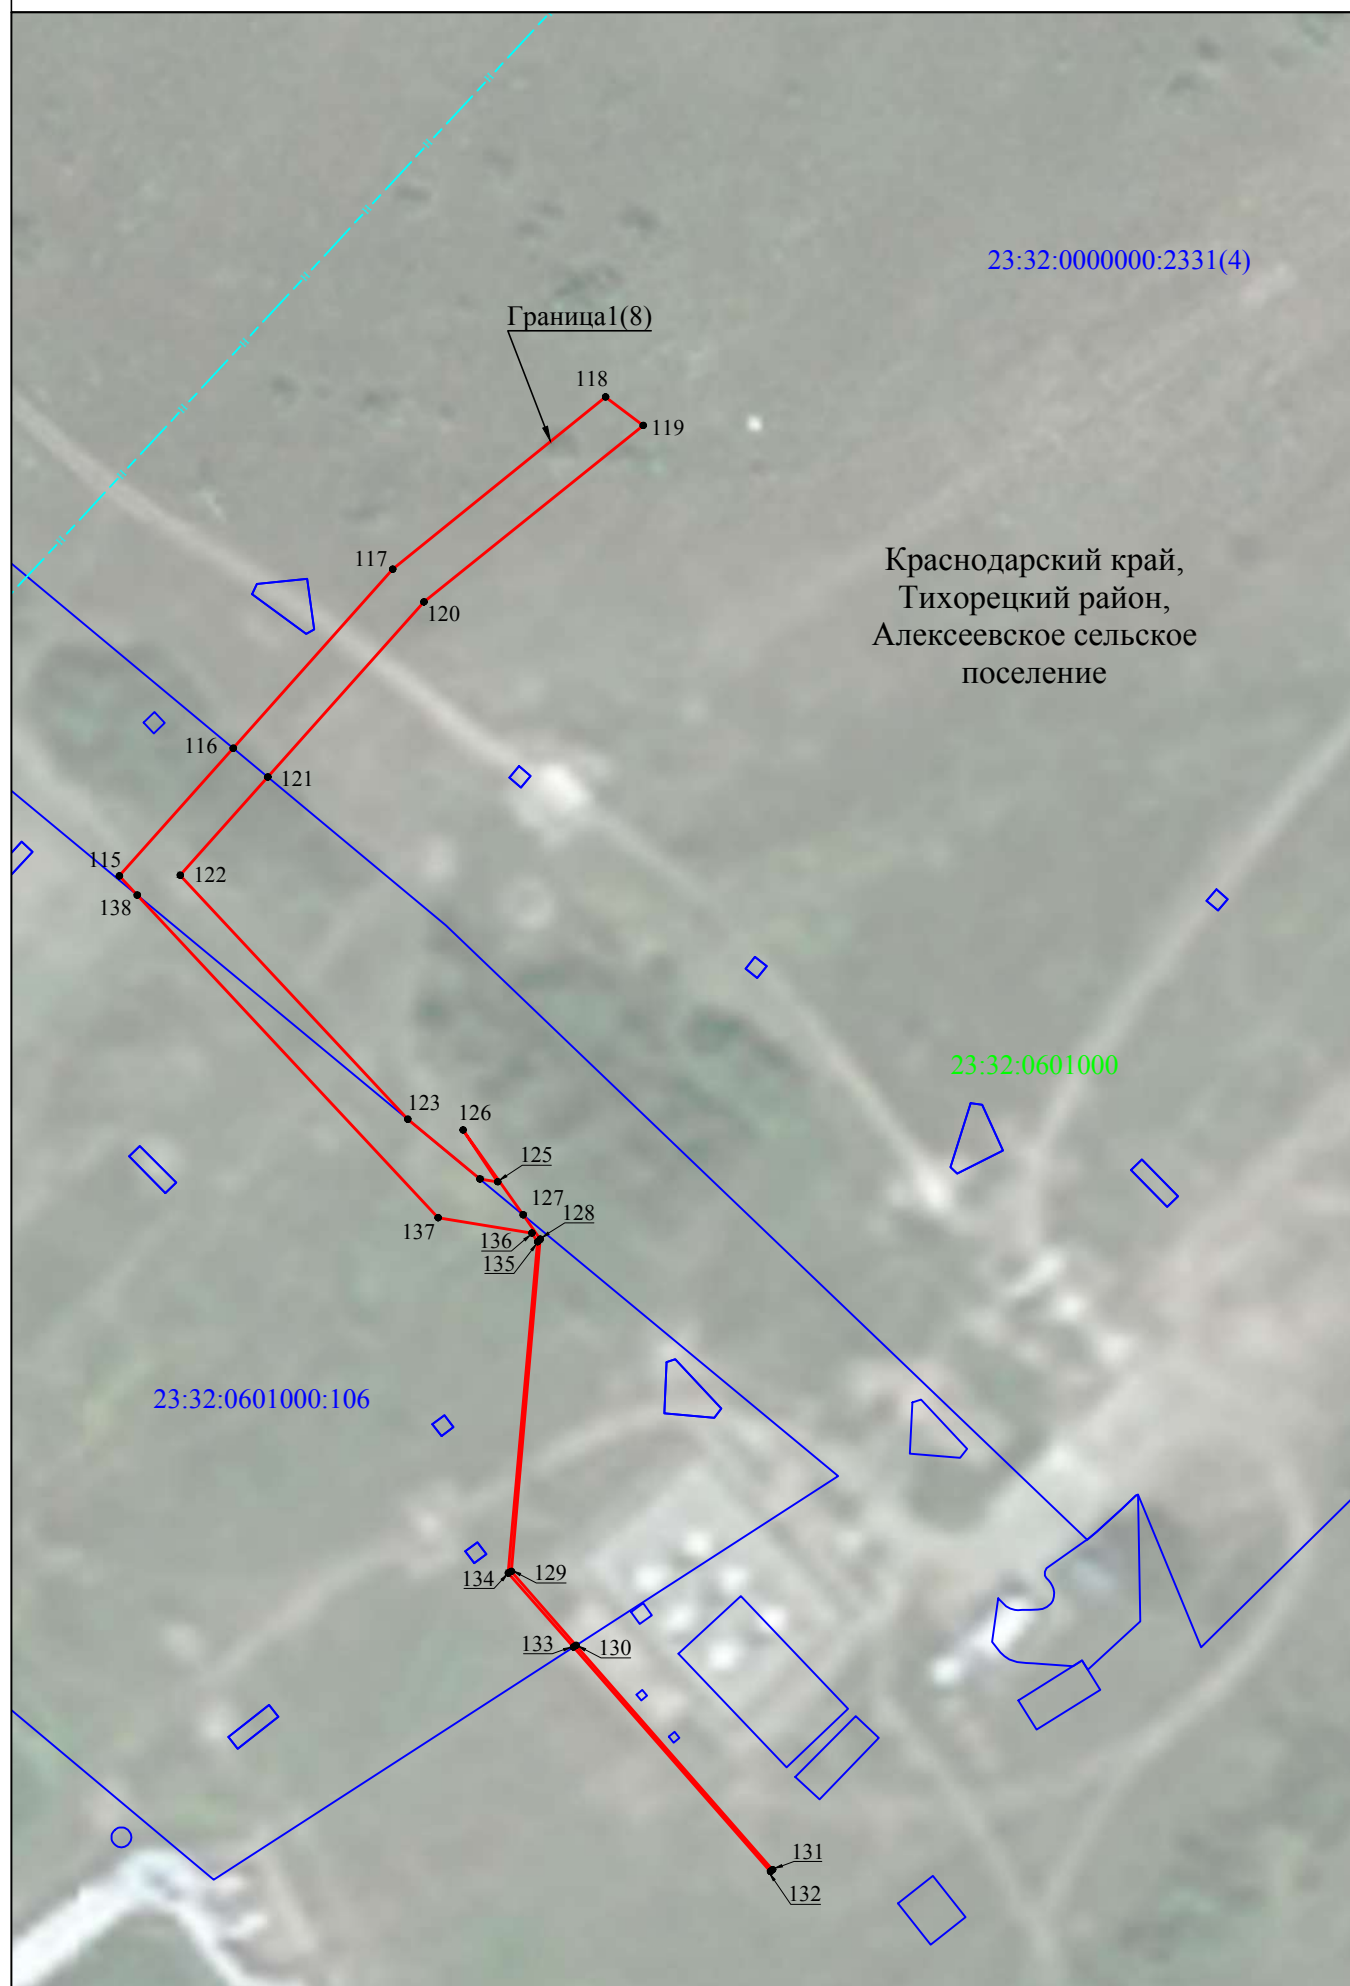


Используемые условные знаки и обозначения представлены на листе 43

Масштаб 1:1000

Схема расположения границ публичного сервитута


Лист 11

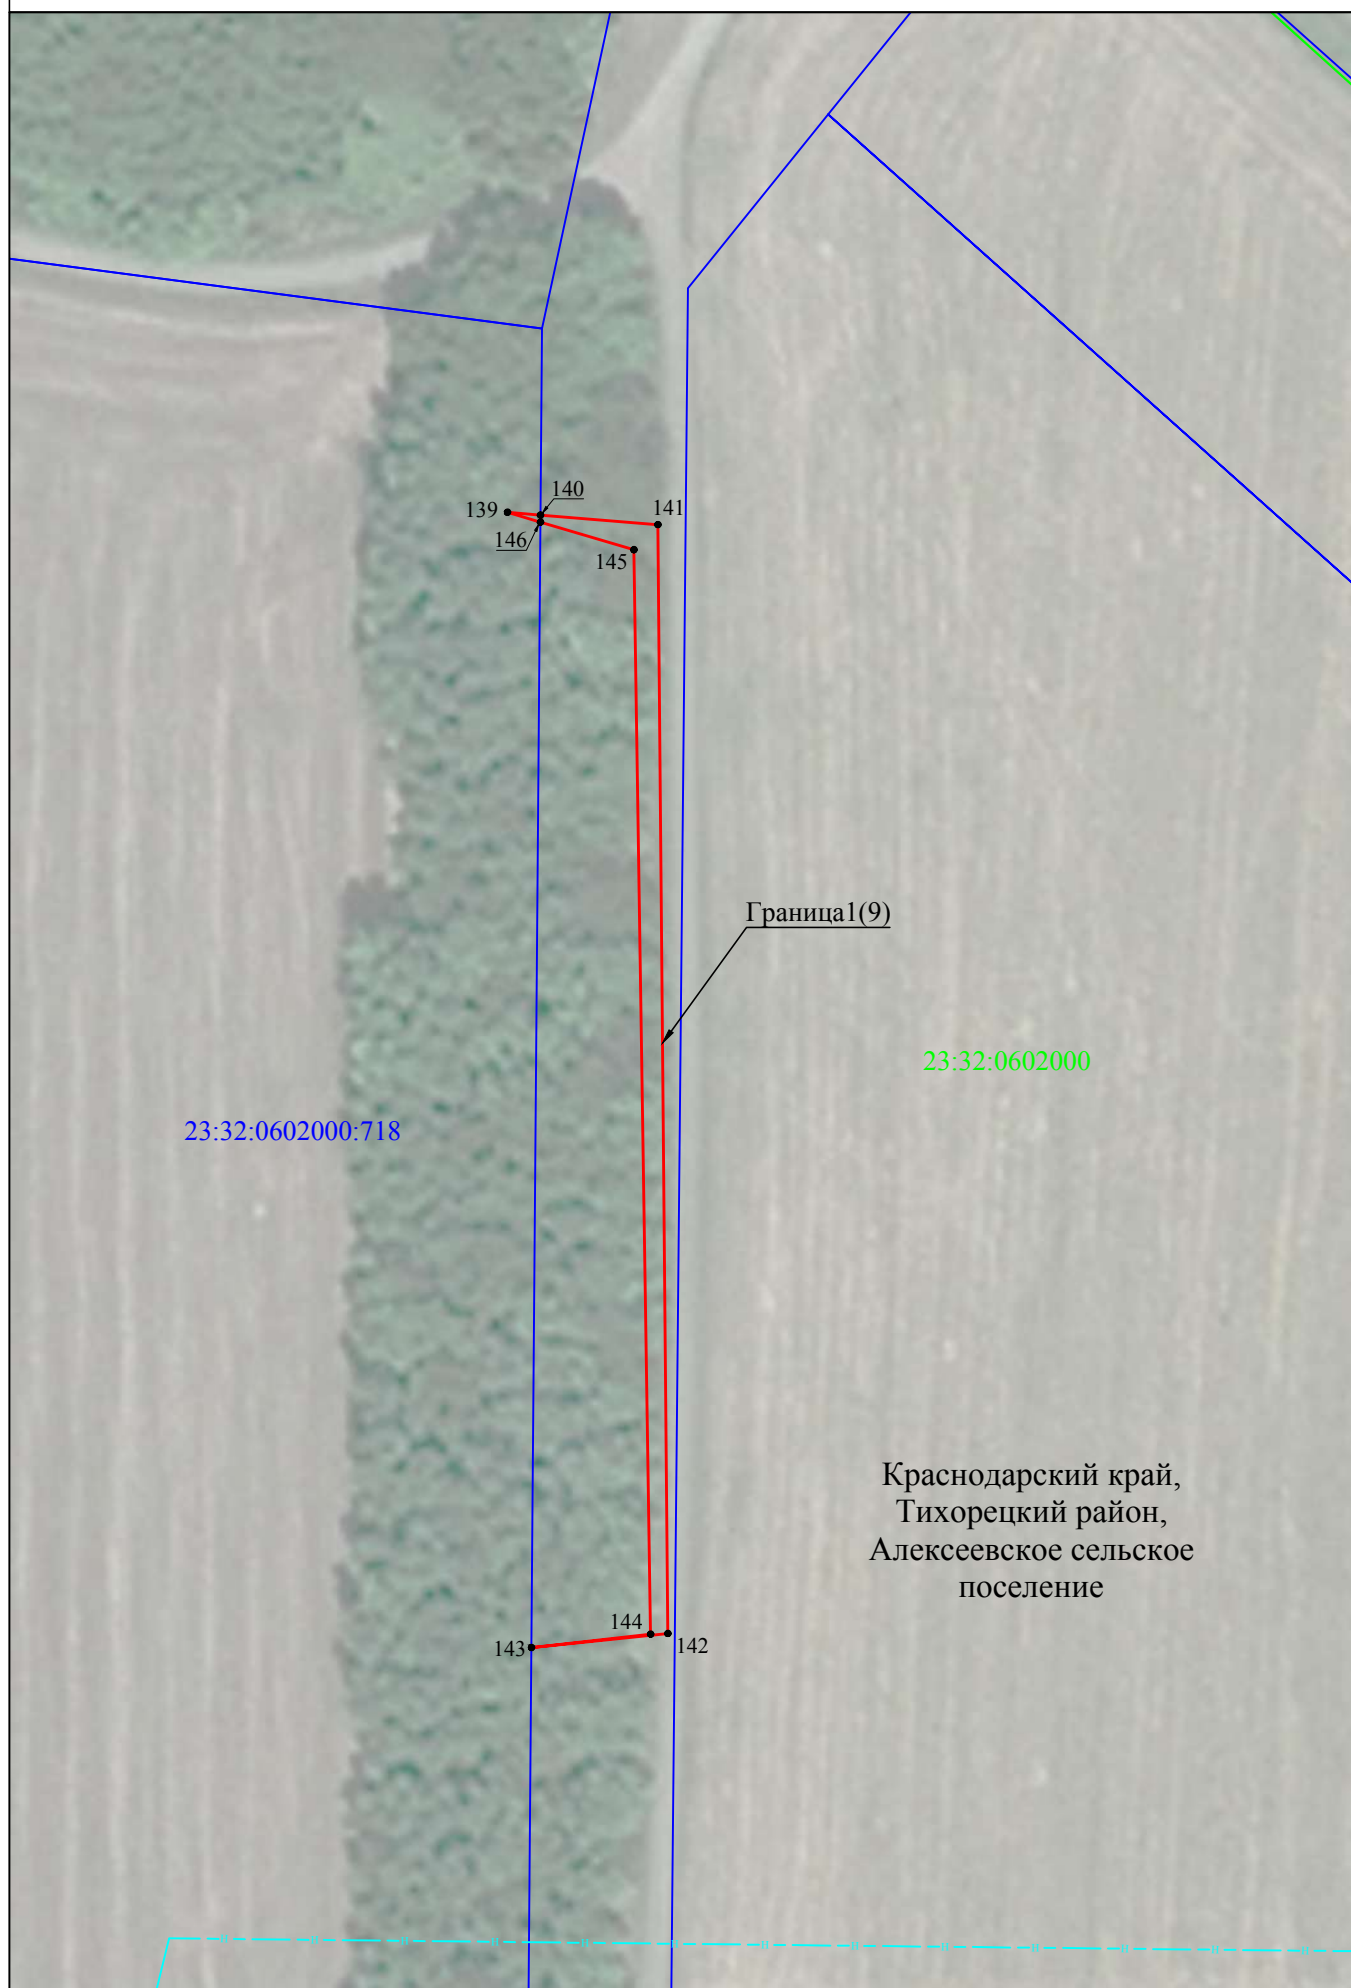

Краснодарский край,
Тихорецкий район,
Алексеевское сельское
поселение

Схема расположения границ публичного сервитута

Лист 12

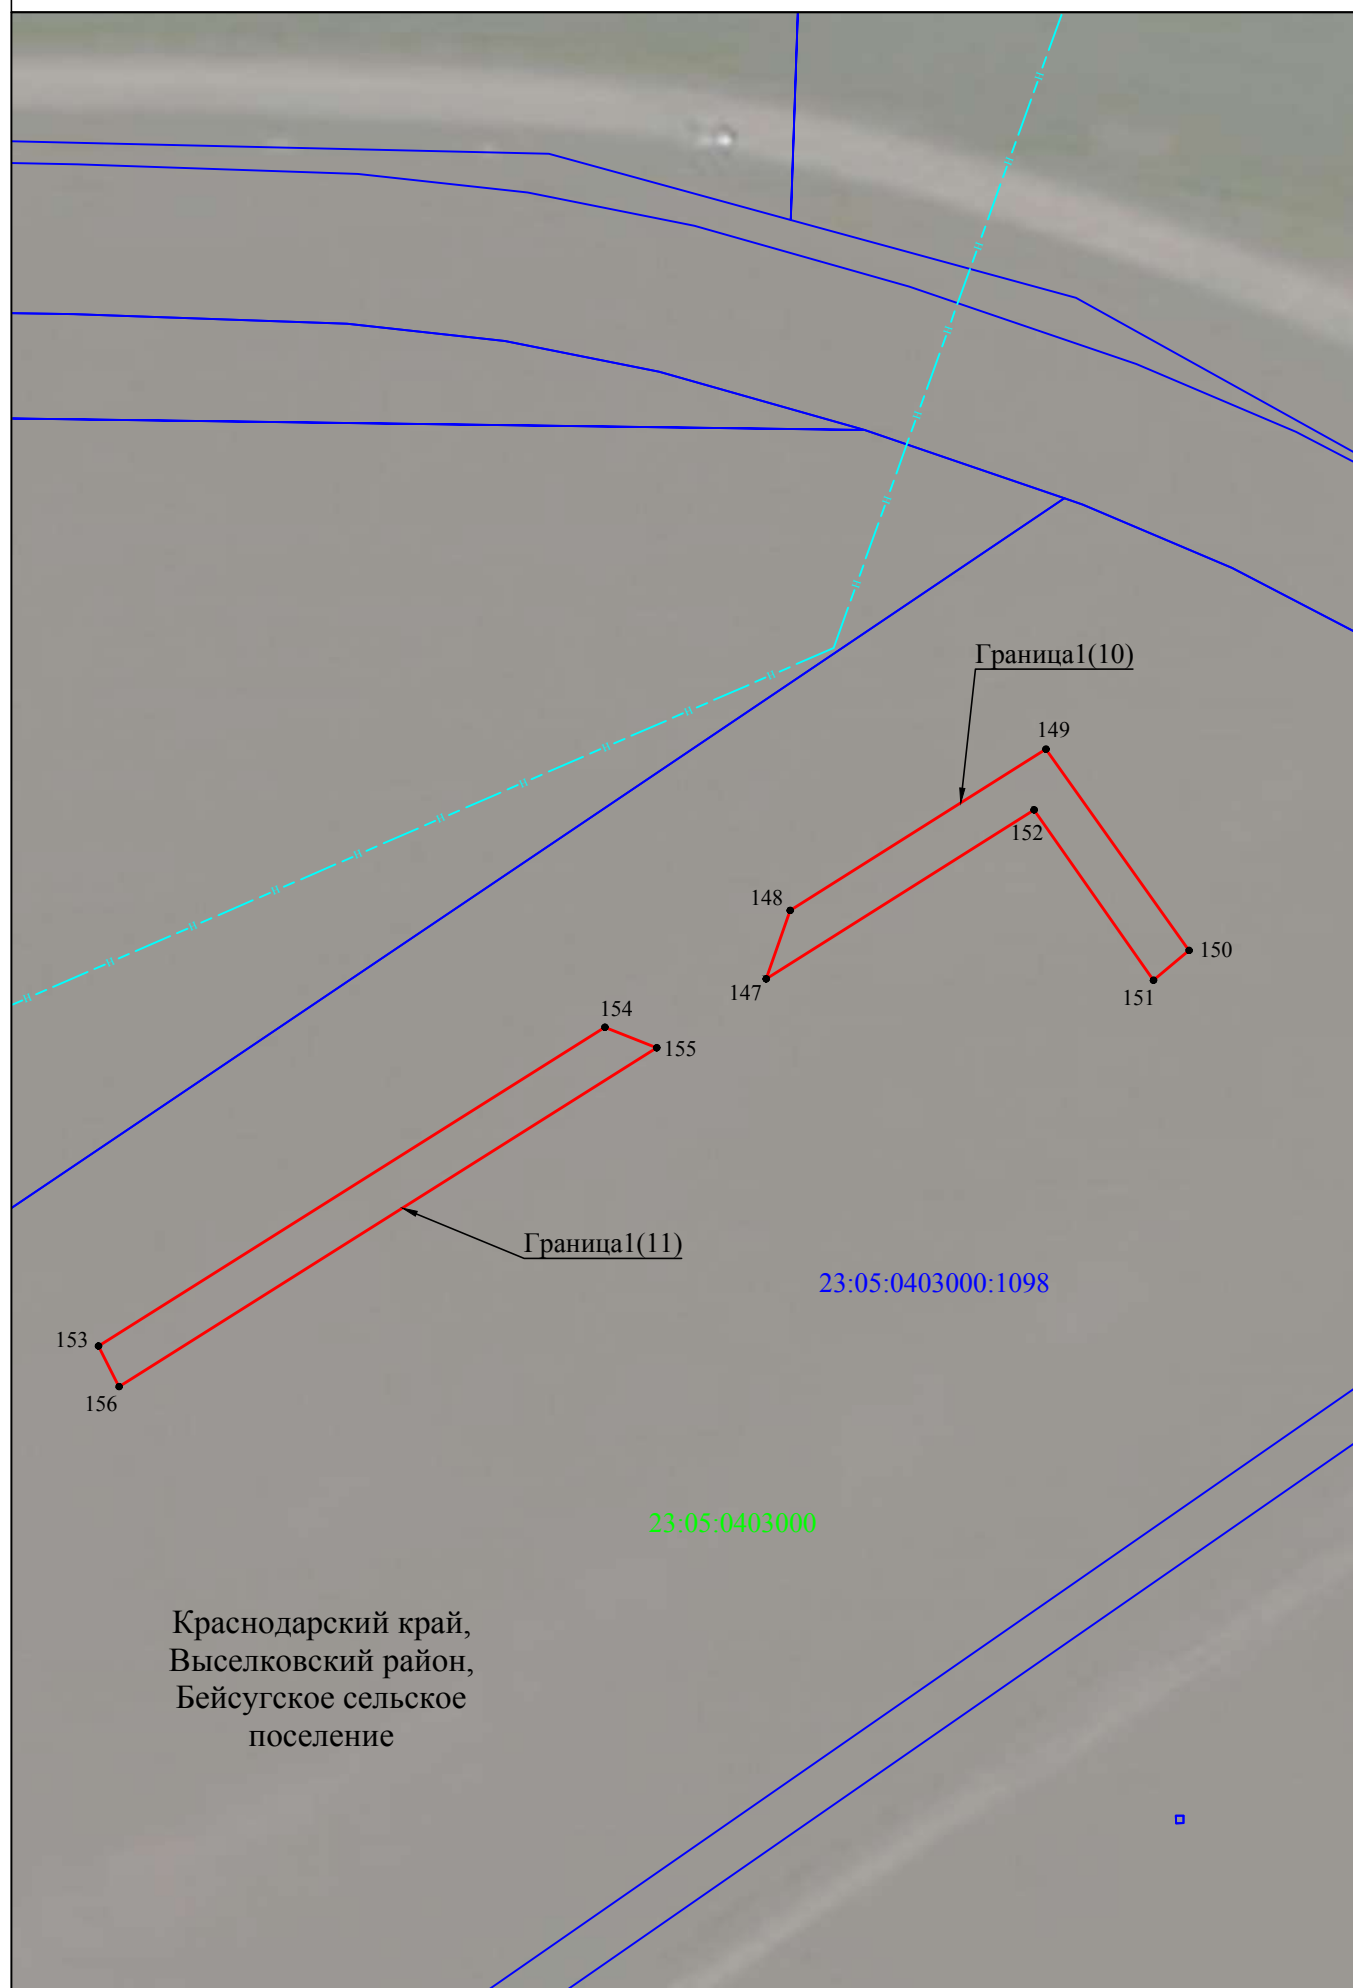


Используемые условные знаки и обозначения представлены на листе 43

Масштаб 1:1000

Схема расположения границ публичного сервитута

Лист 13

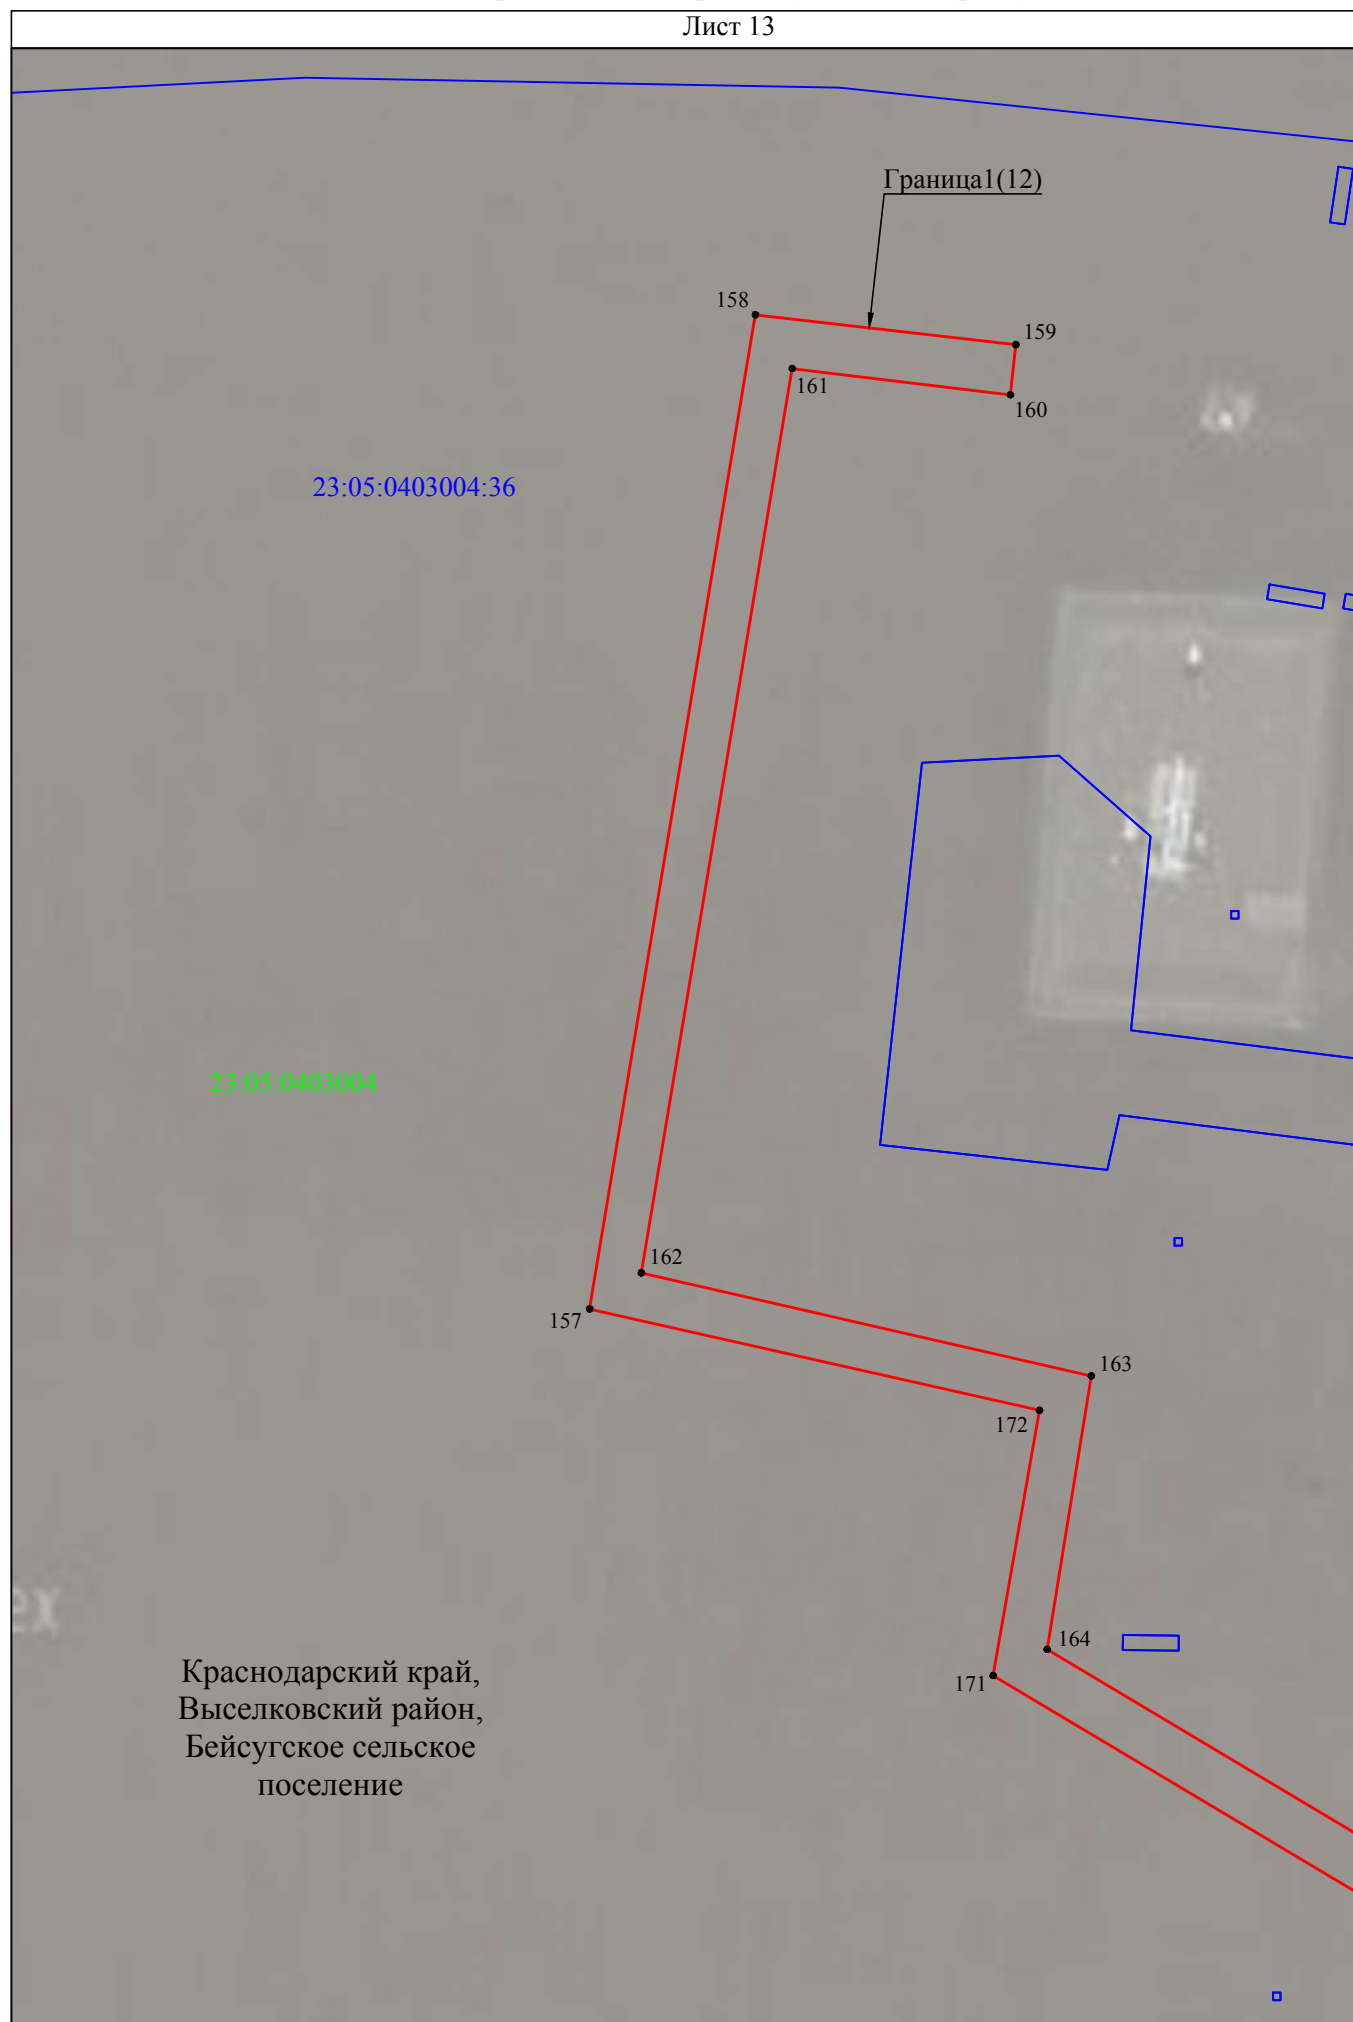


Используемые условные знаки и обозначения представлены на листе 43

Масштаб 1:1000

Схема расположения границ публичного сервитута

Лист 14

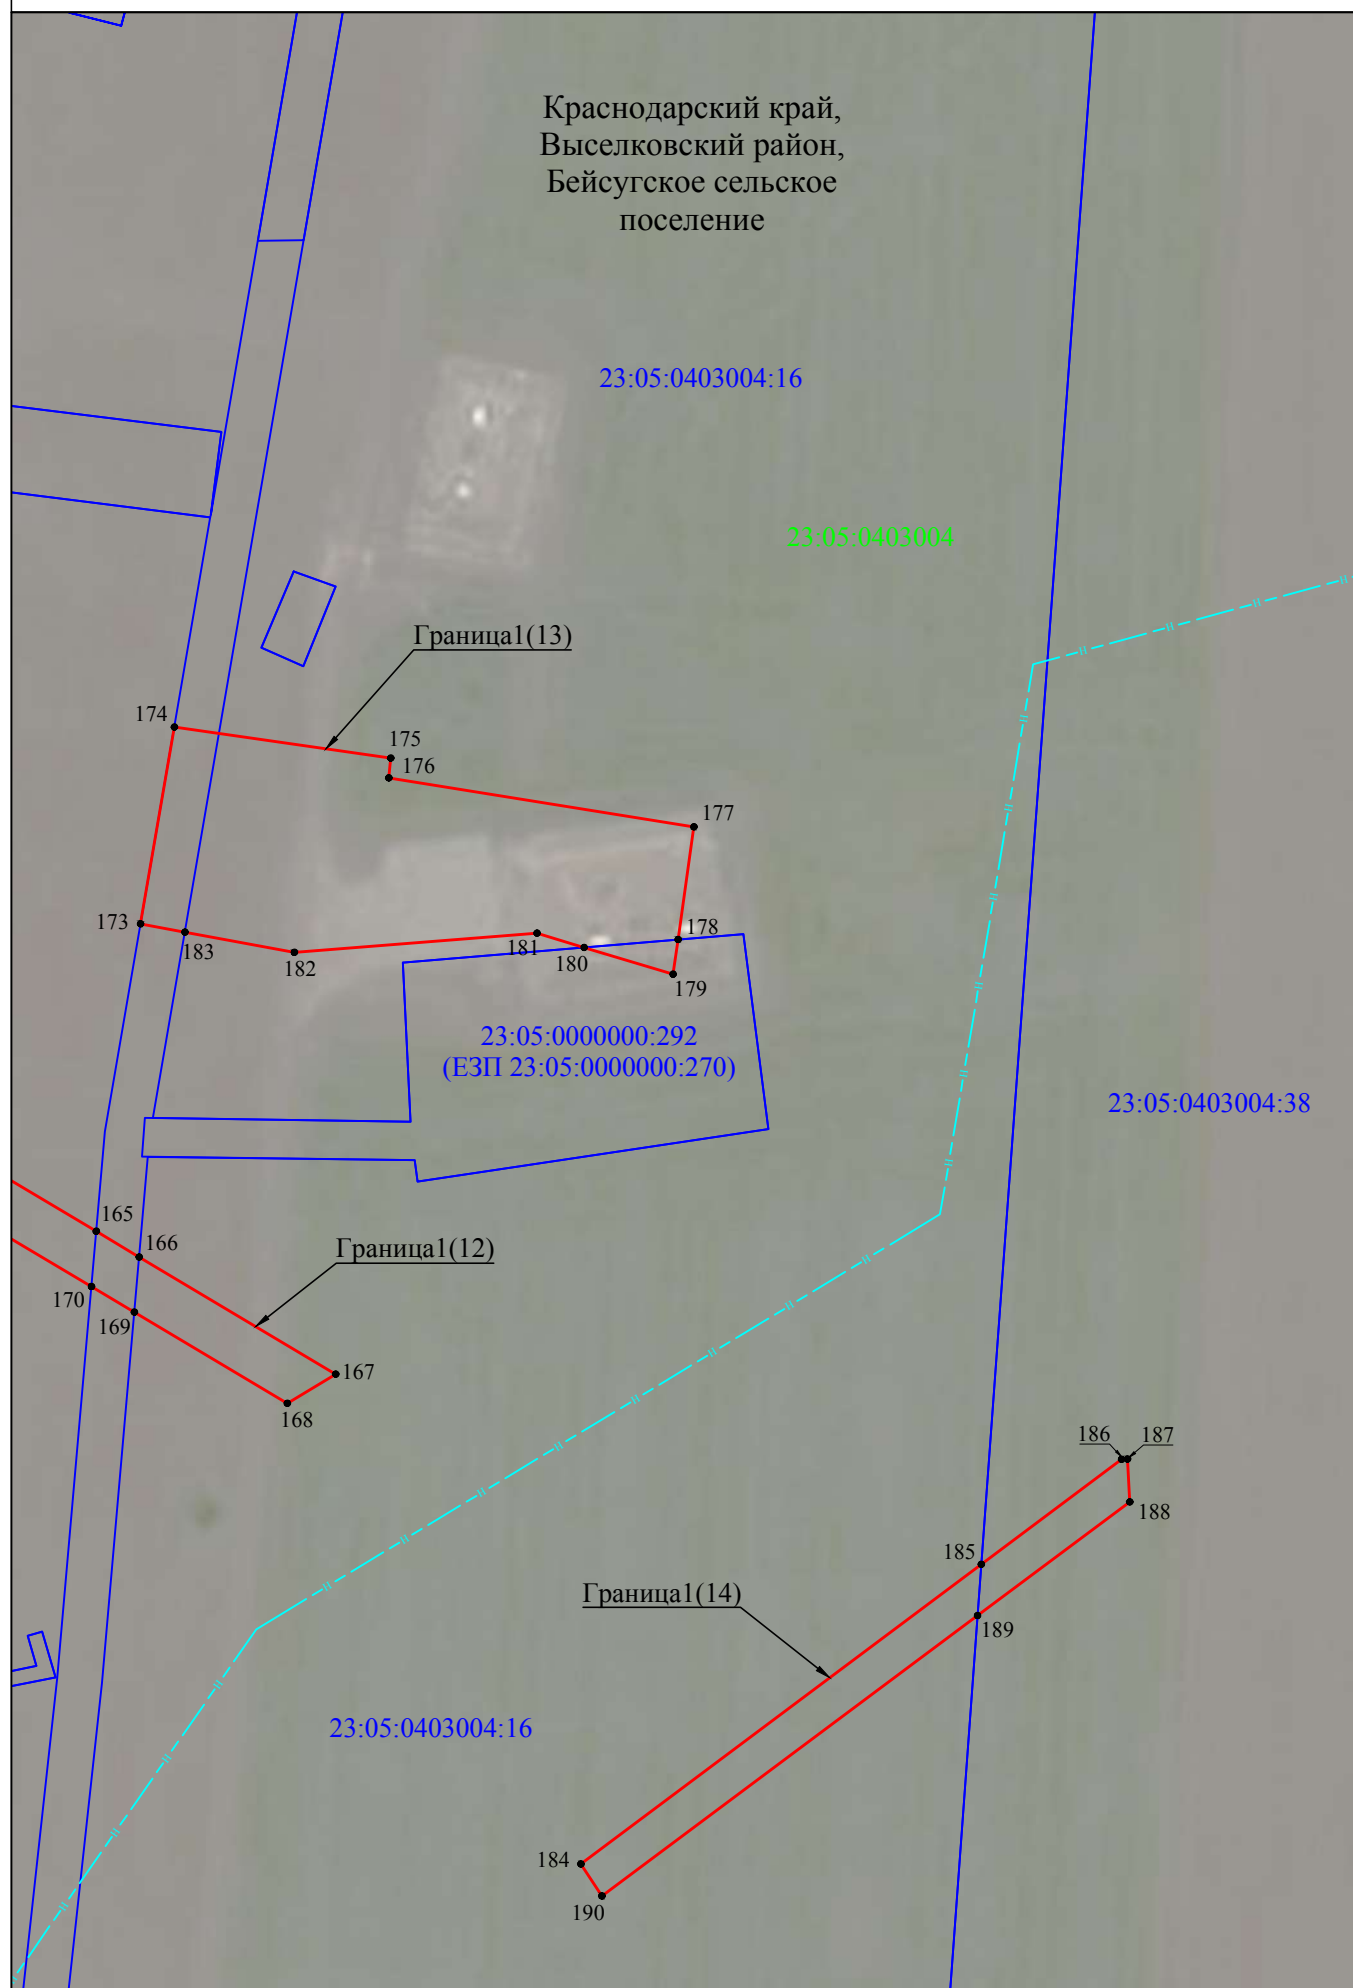


Используемые условные знаки и обозначения представлены на листе 43

Масштаб 1:1000

Схема расположения границ публичного сервитута

Лист 15

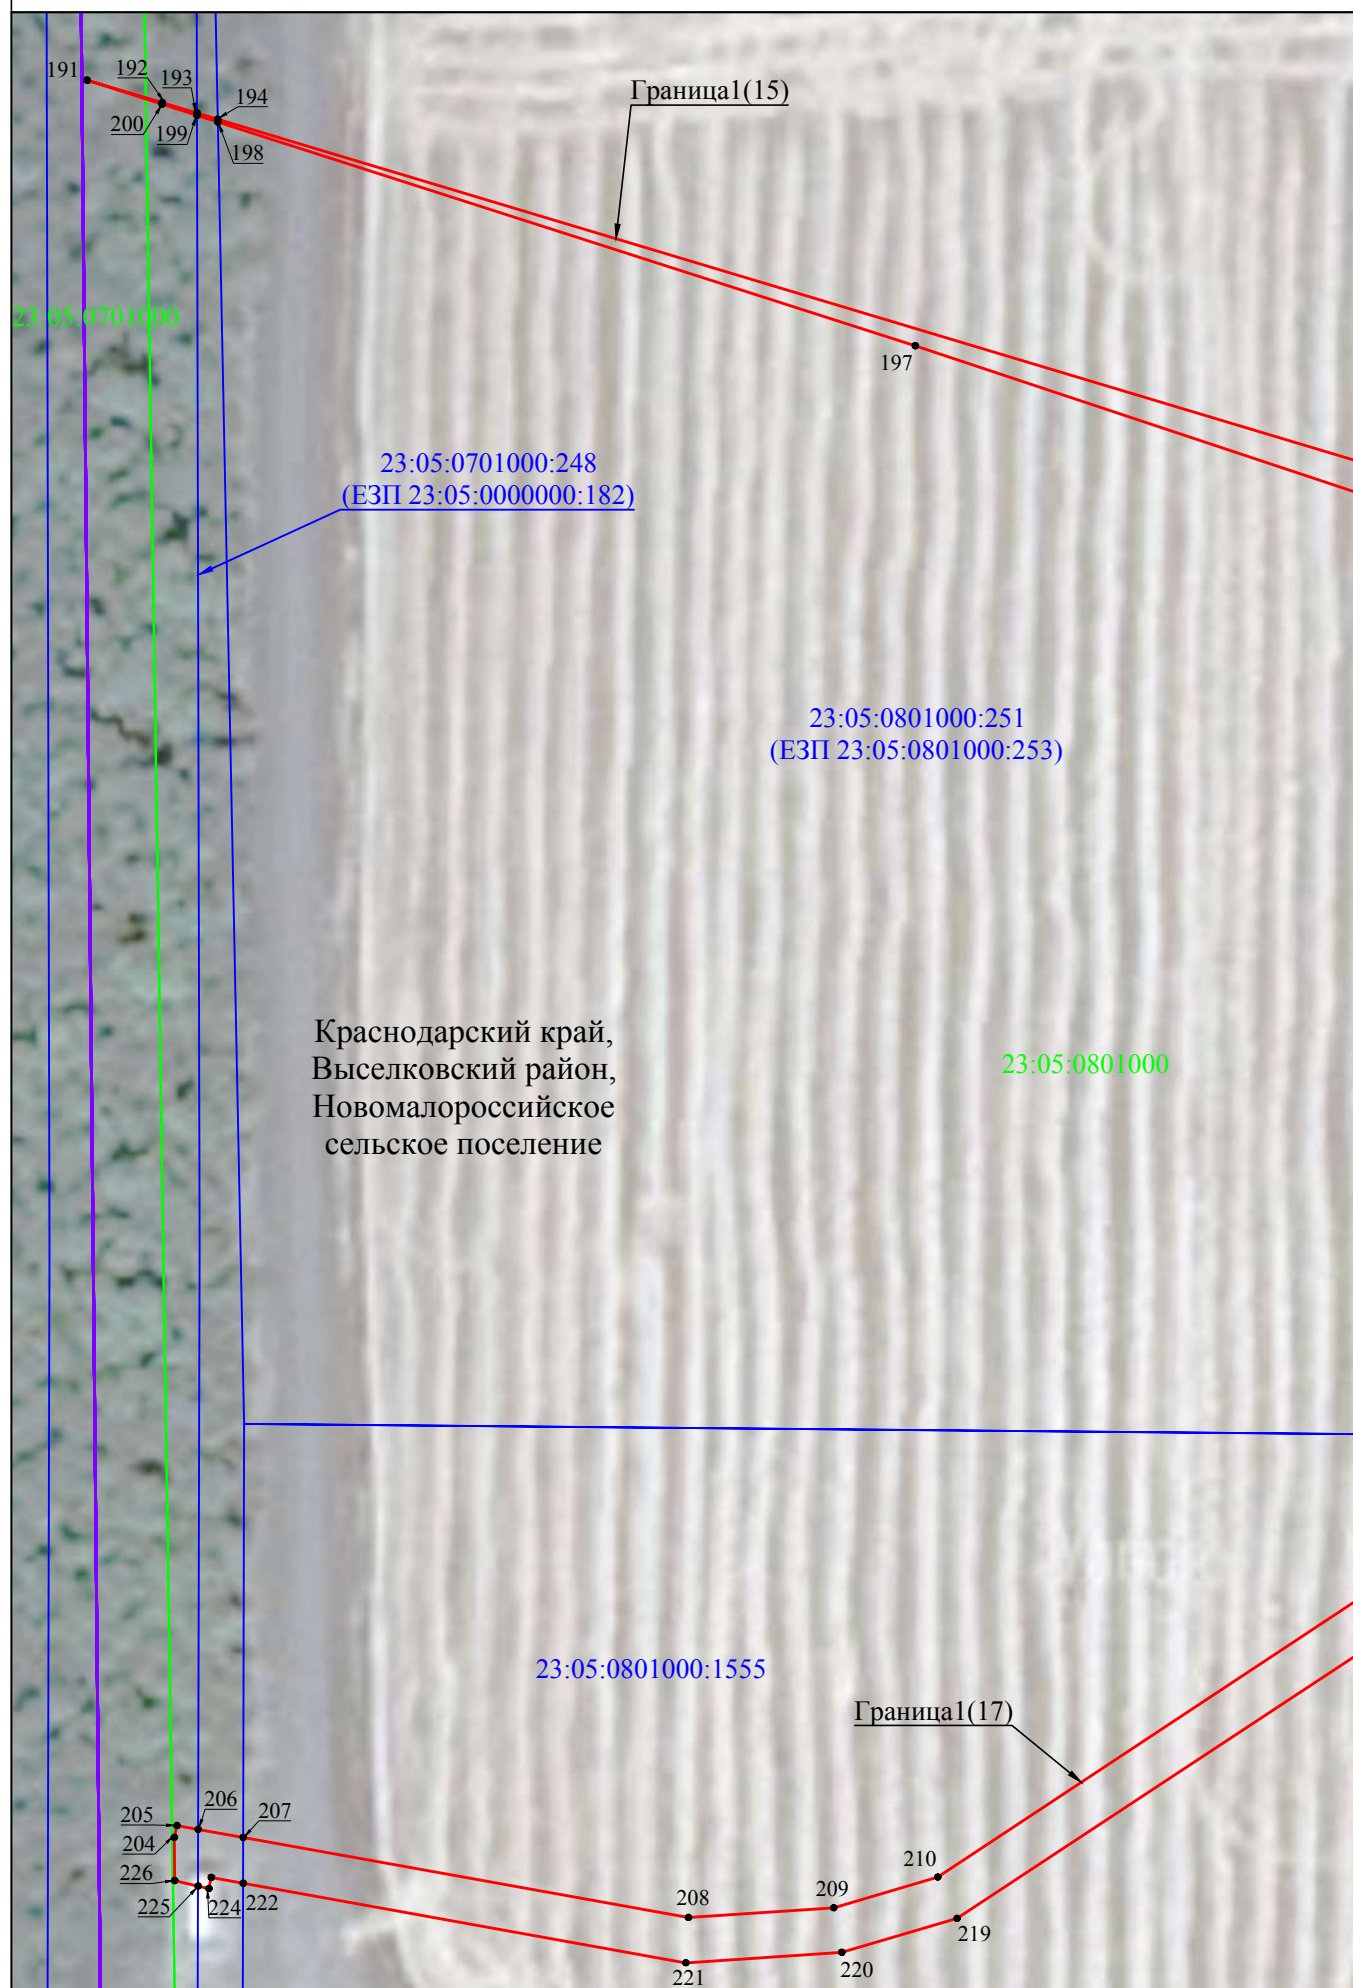

Используемые условные знаки и обозначения представлены на листе 43

Масштаб 1:1000

Схема расположения границ публичного сервитута

Лист 16


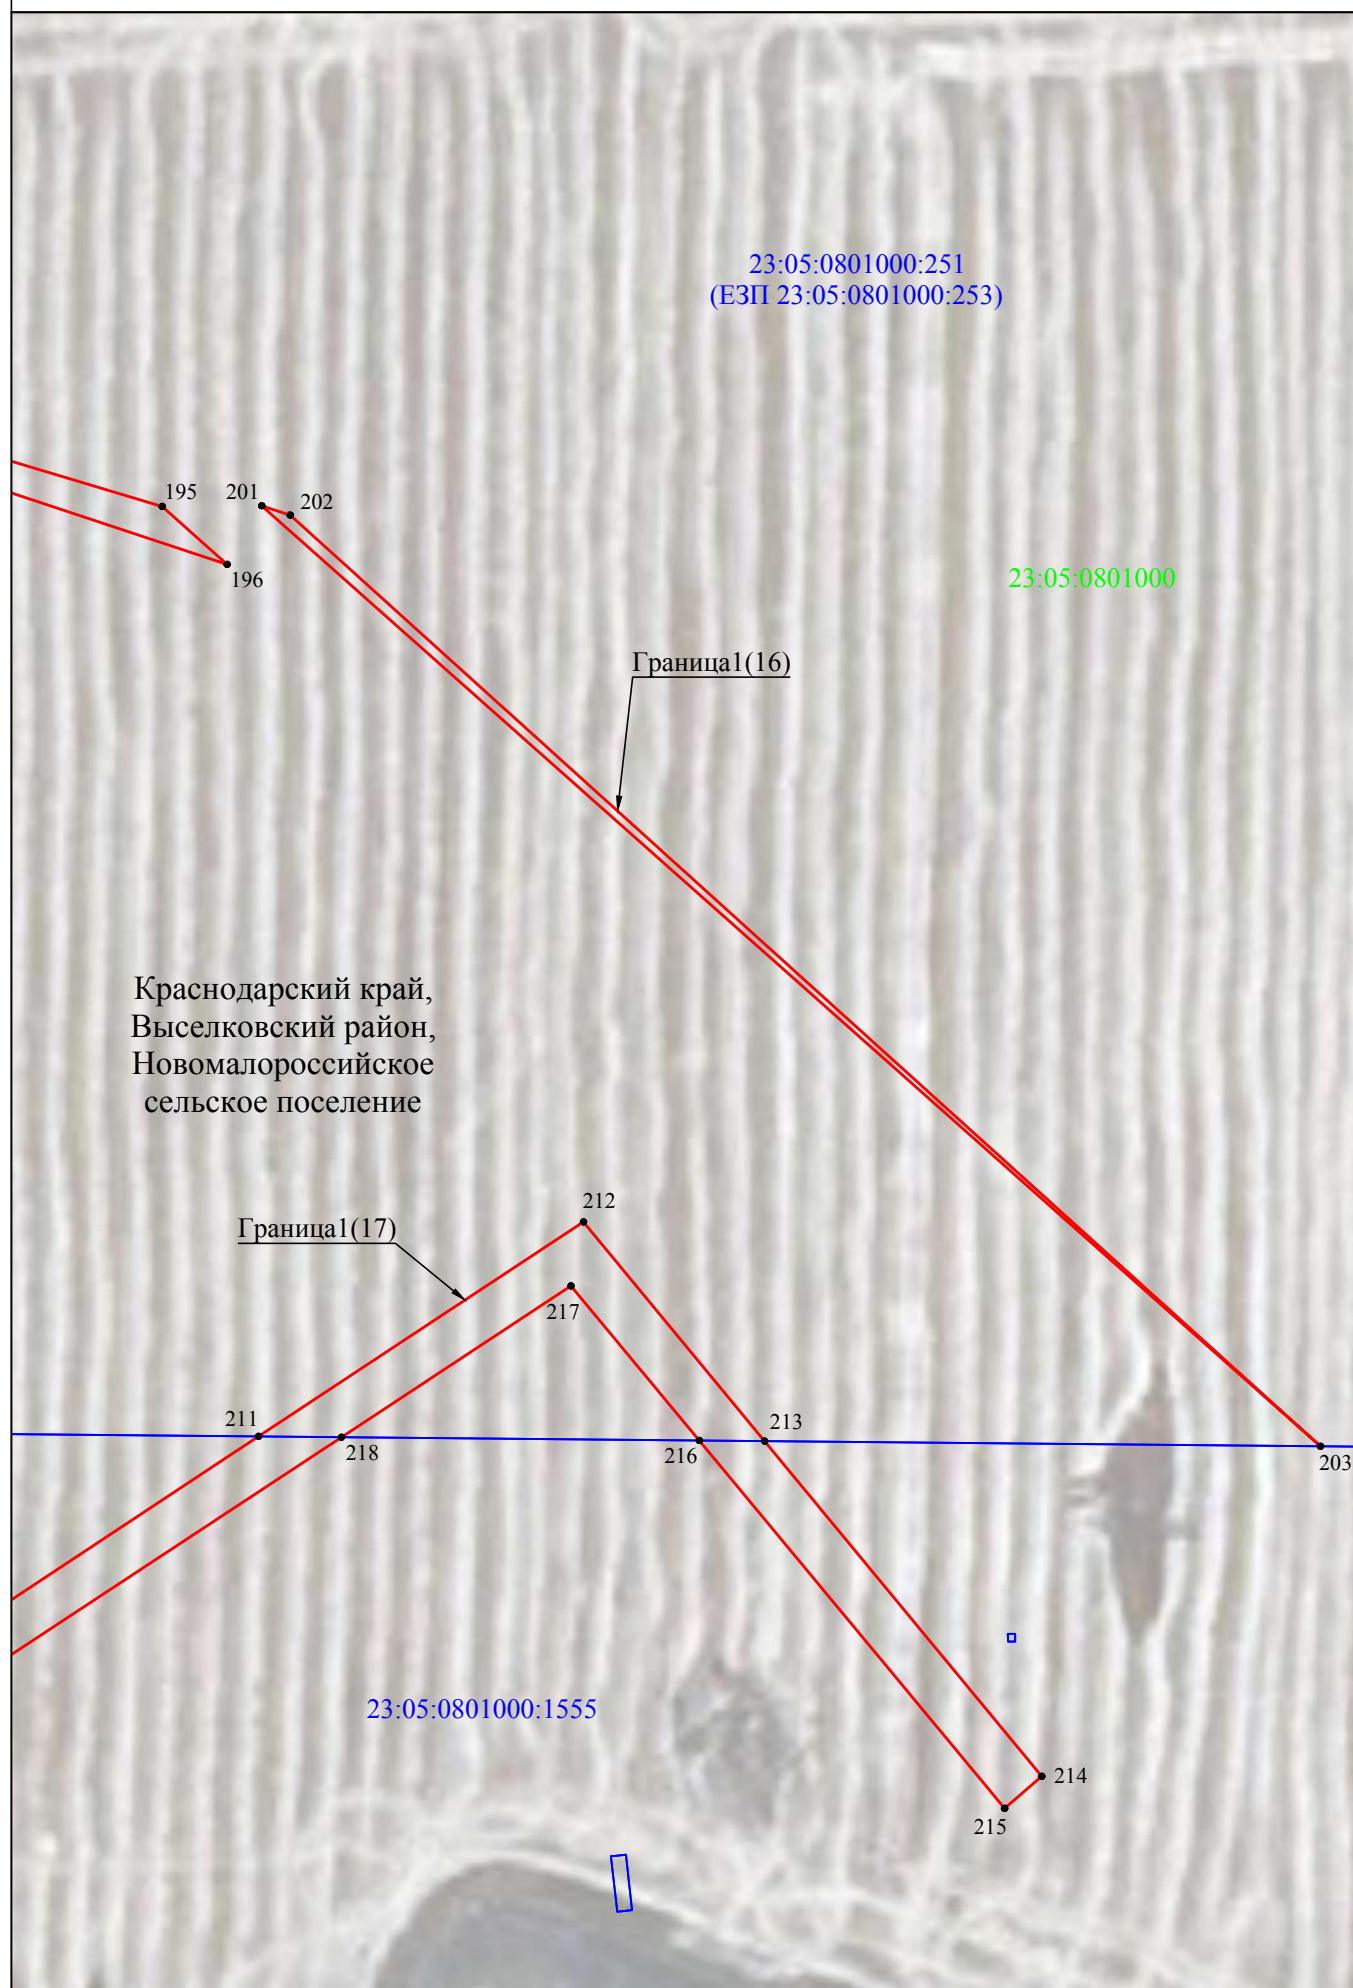


Схема расположения границ публичного сервитута

Лист 17

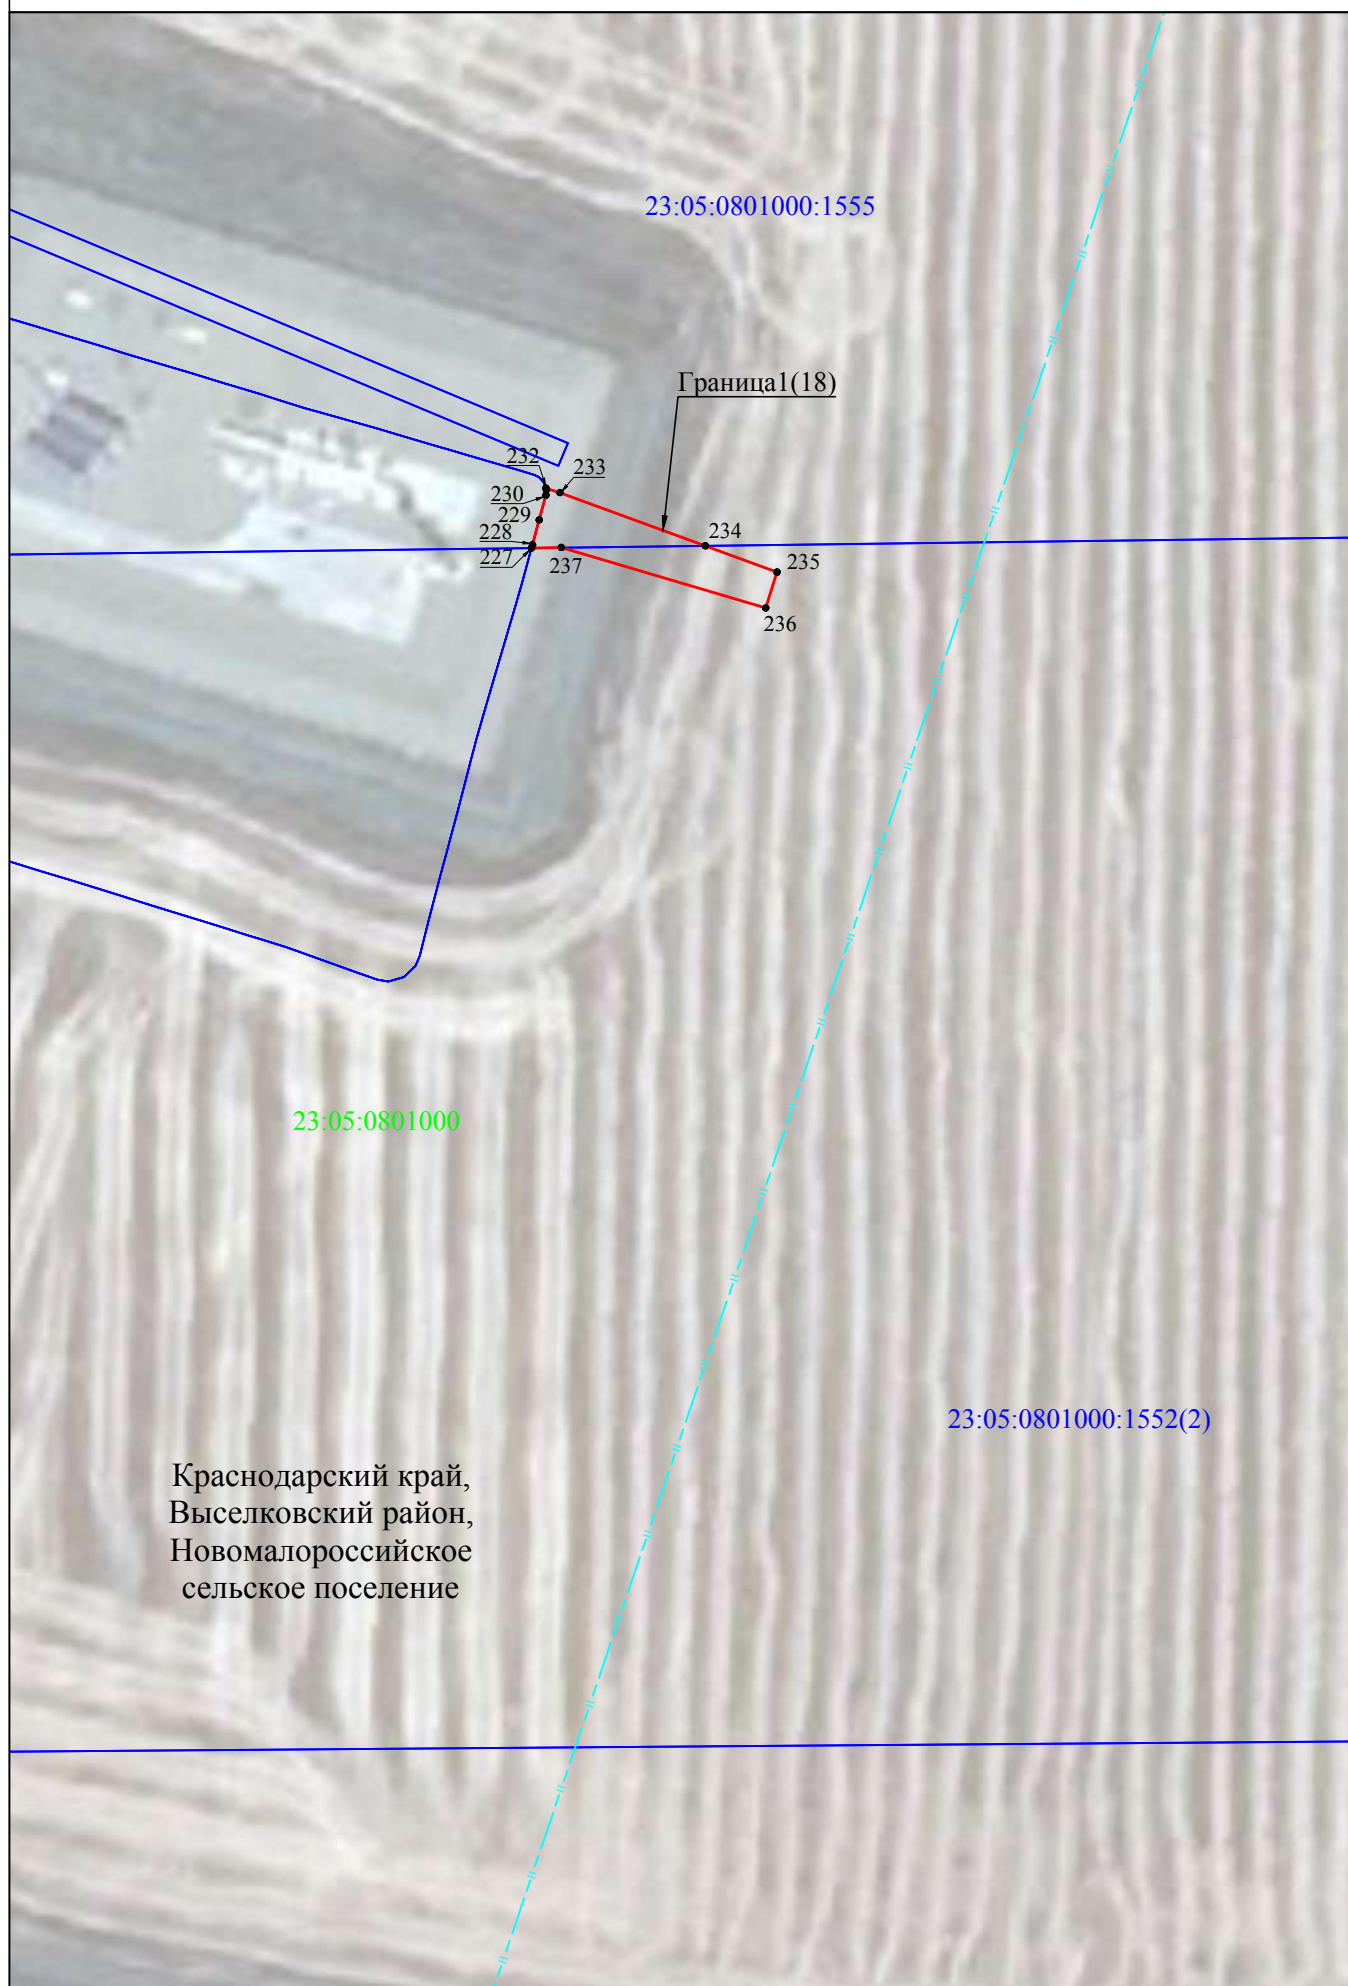


Используемые условные знаки и обозначения представлены на листе 43

Масштаб 1:1000

Схема расположения границ публичного сервитута

Лист 18

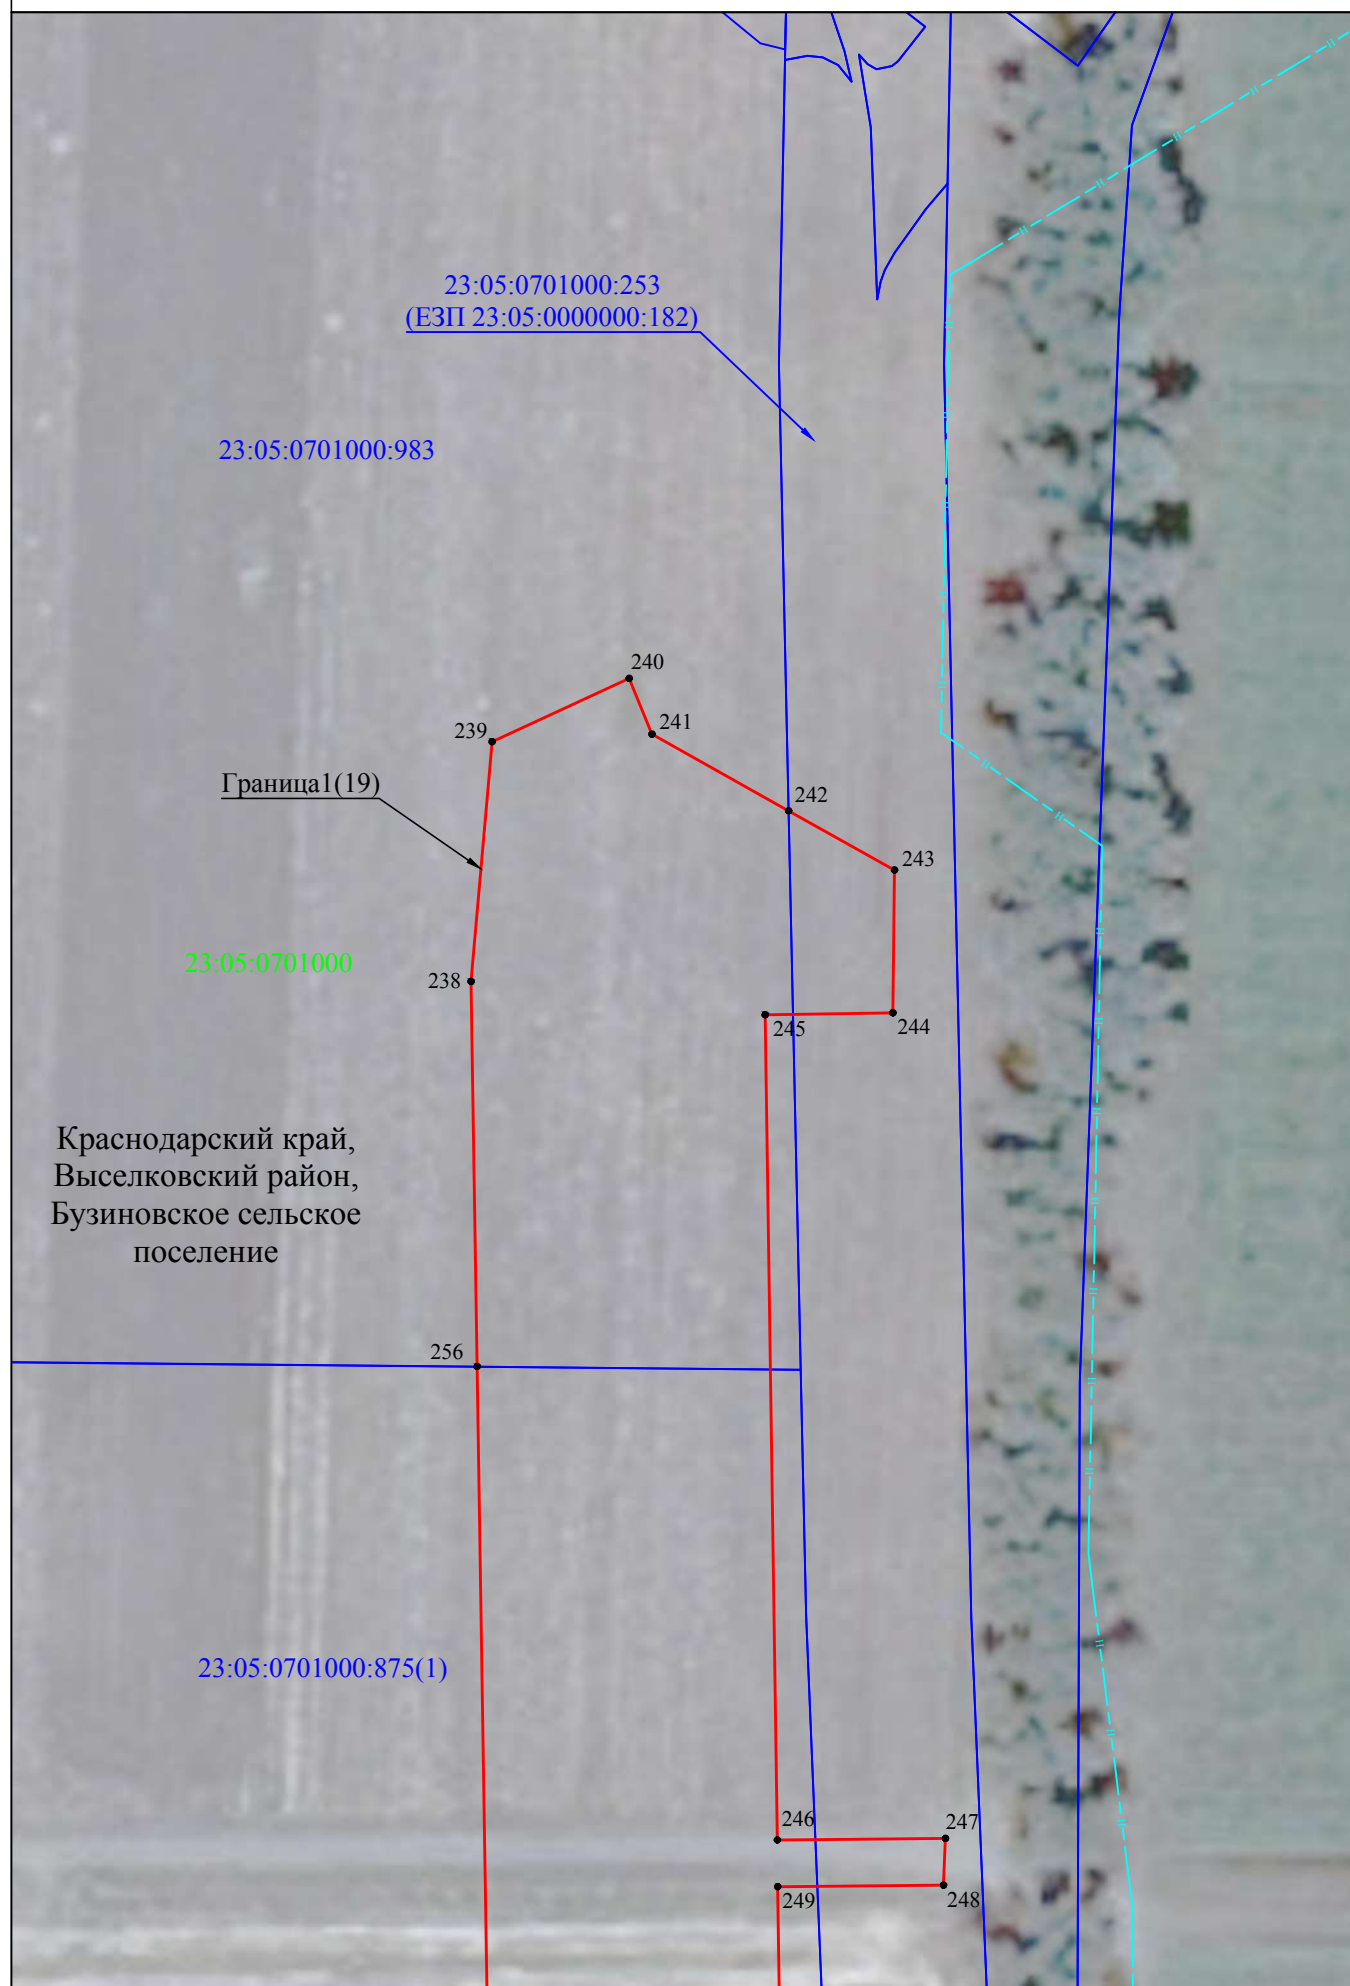


Используемые условные знаки и обозначения представлены на листе 43

Масштаб 1:1000

Схема расположения границ публичного сервитута

Лист 19

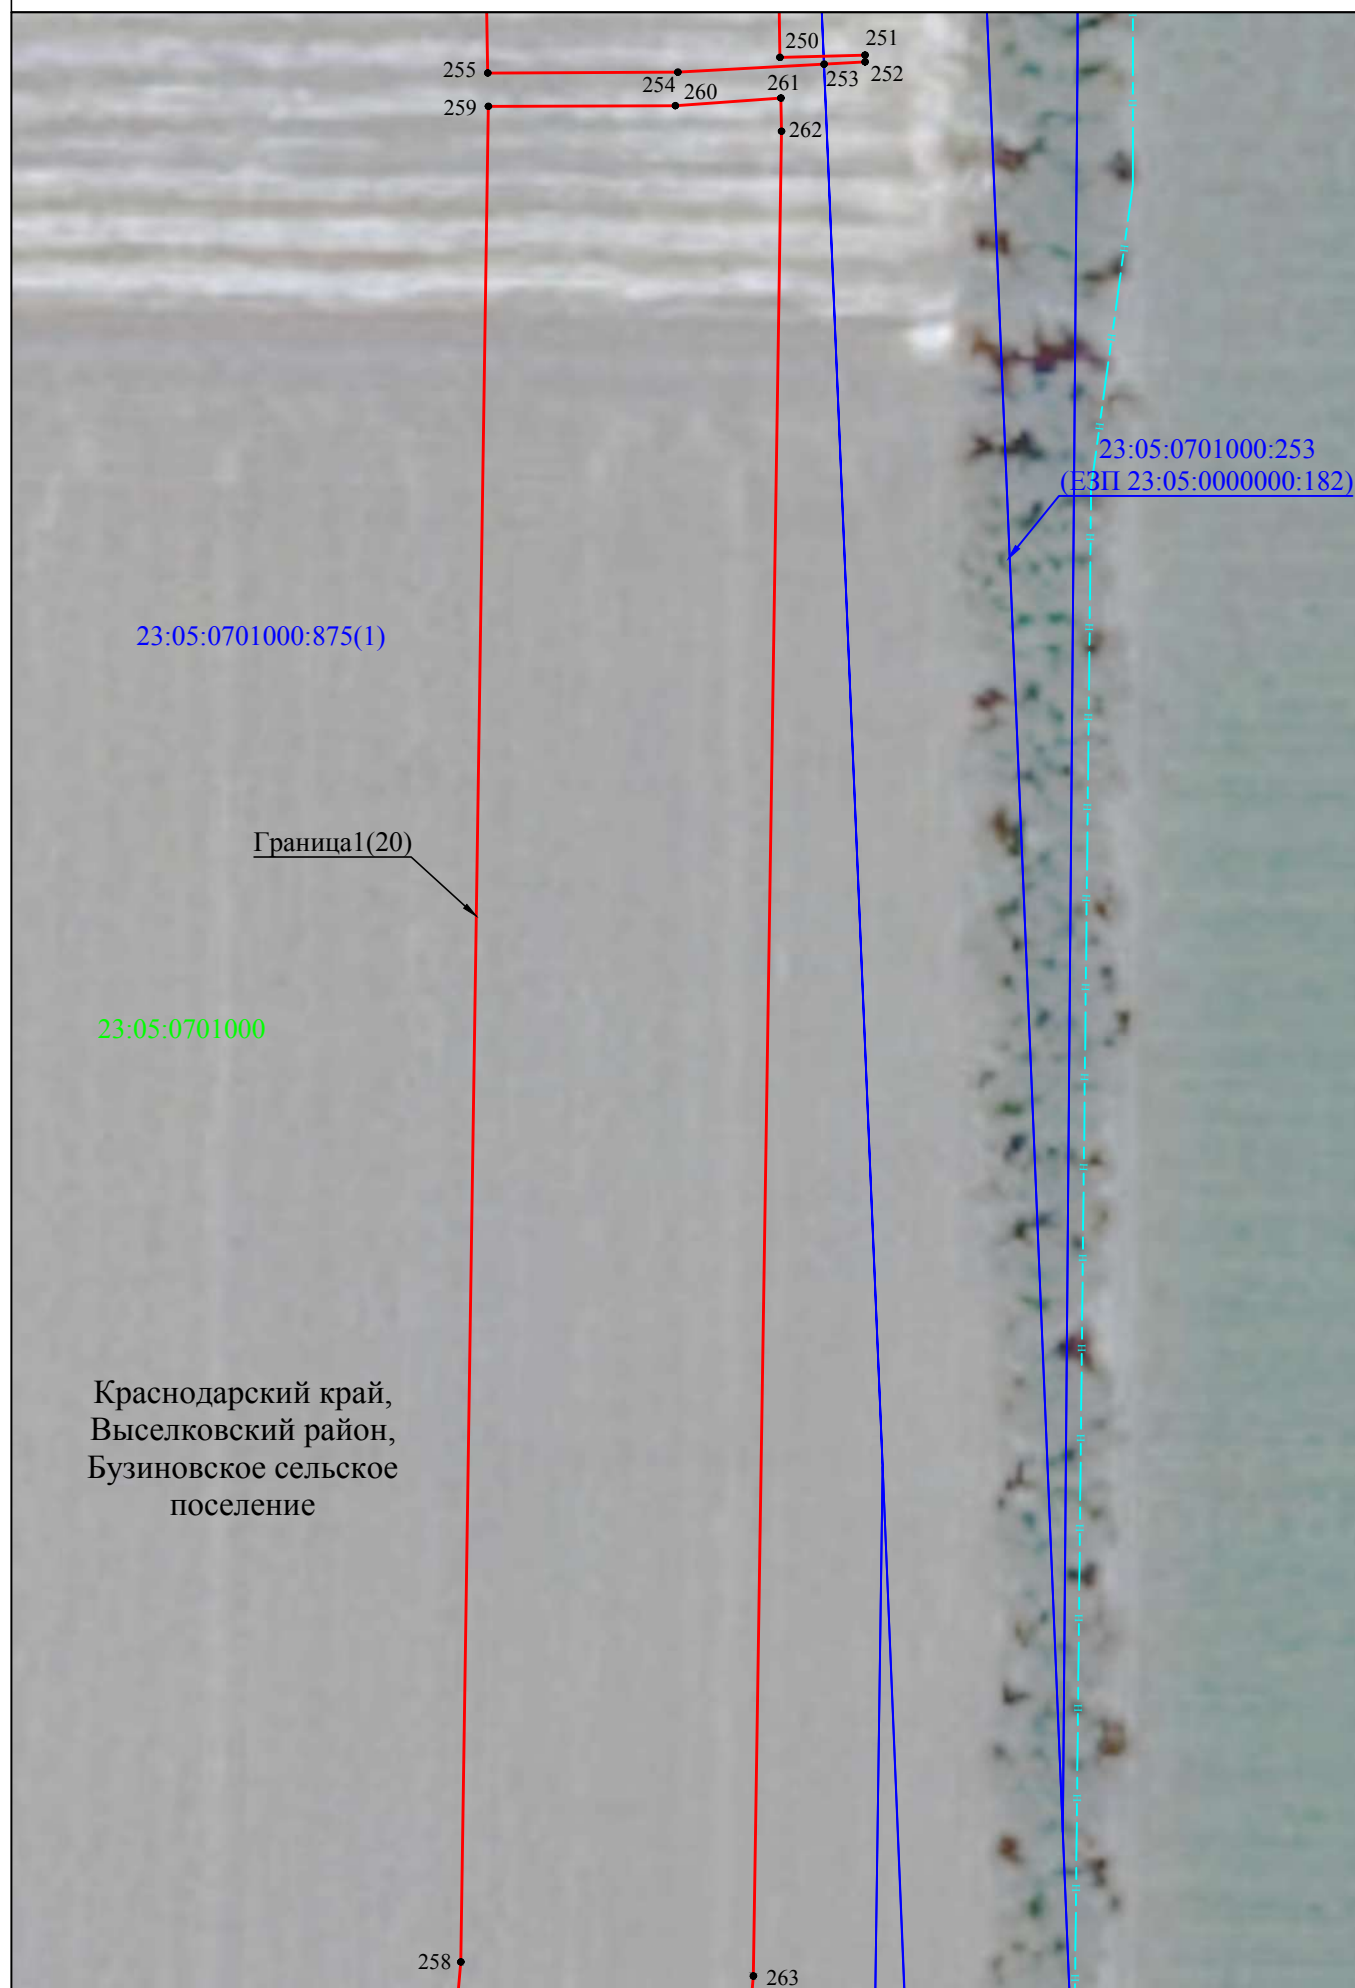

Используемые условные знаки и обозначения представлены на листе 43

Масштаб 1:1000

Схема расположения границ публичного сервитута

Лист 20

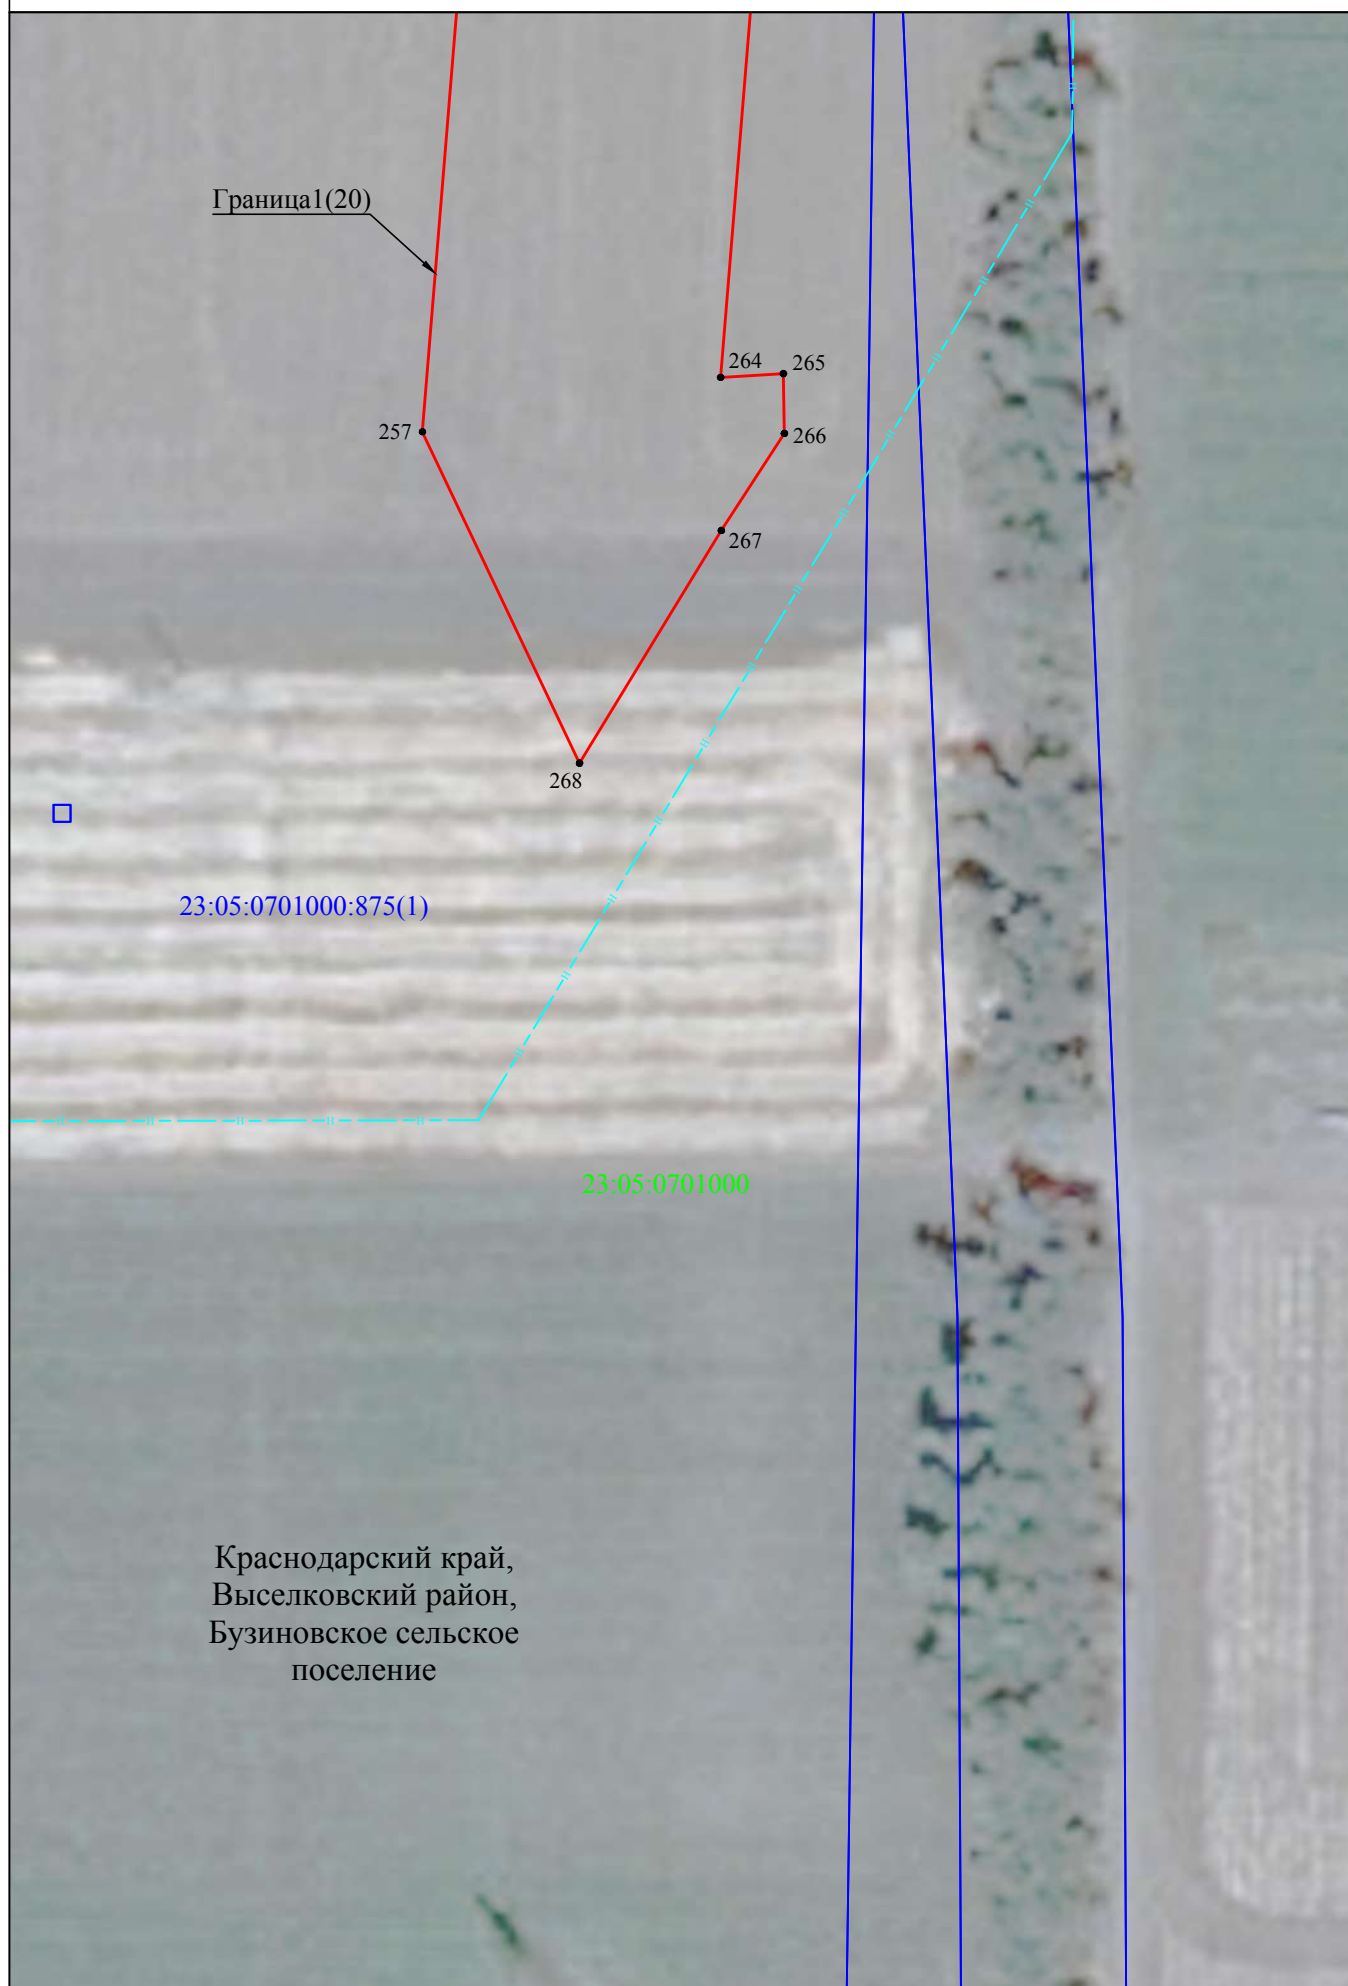


Схема расположения границ публичного сервитута

Лист 21

Краснодарский край,
Выселковский район,
Бузиновское сельское
поселение

23:05:0701000


Граница1(21)

23:05:0702015

23:05:0701000:352
(ЕЗП 23:05:0000000:205)

Краснодарский край,
Выселковский район,
Бузиновское сельское
поселение, станица
Бузиновская

Схема расположения границ публичного сервитута

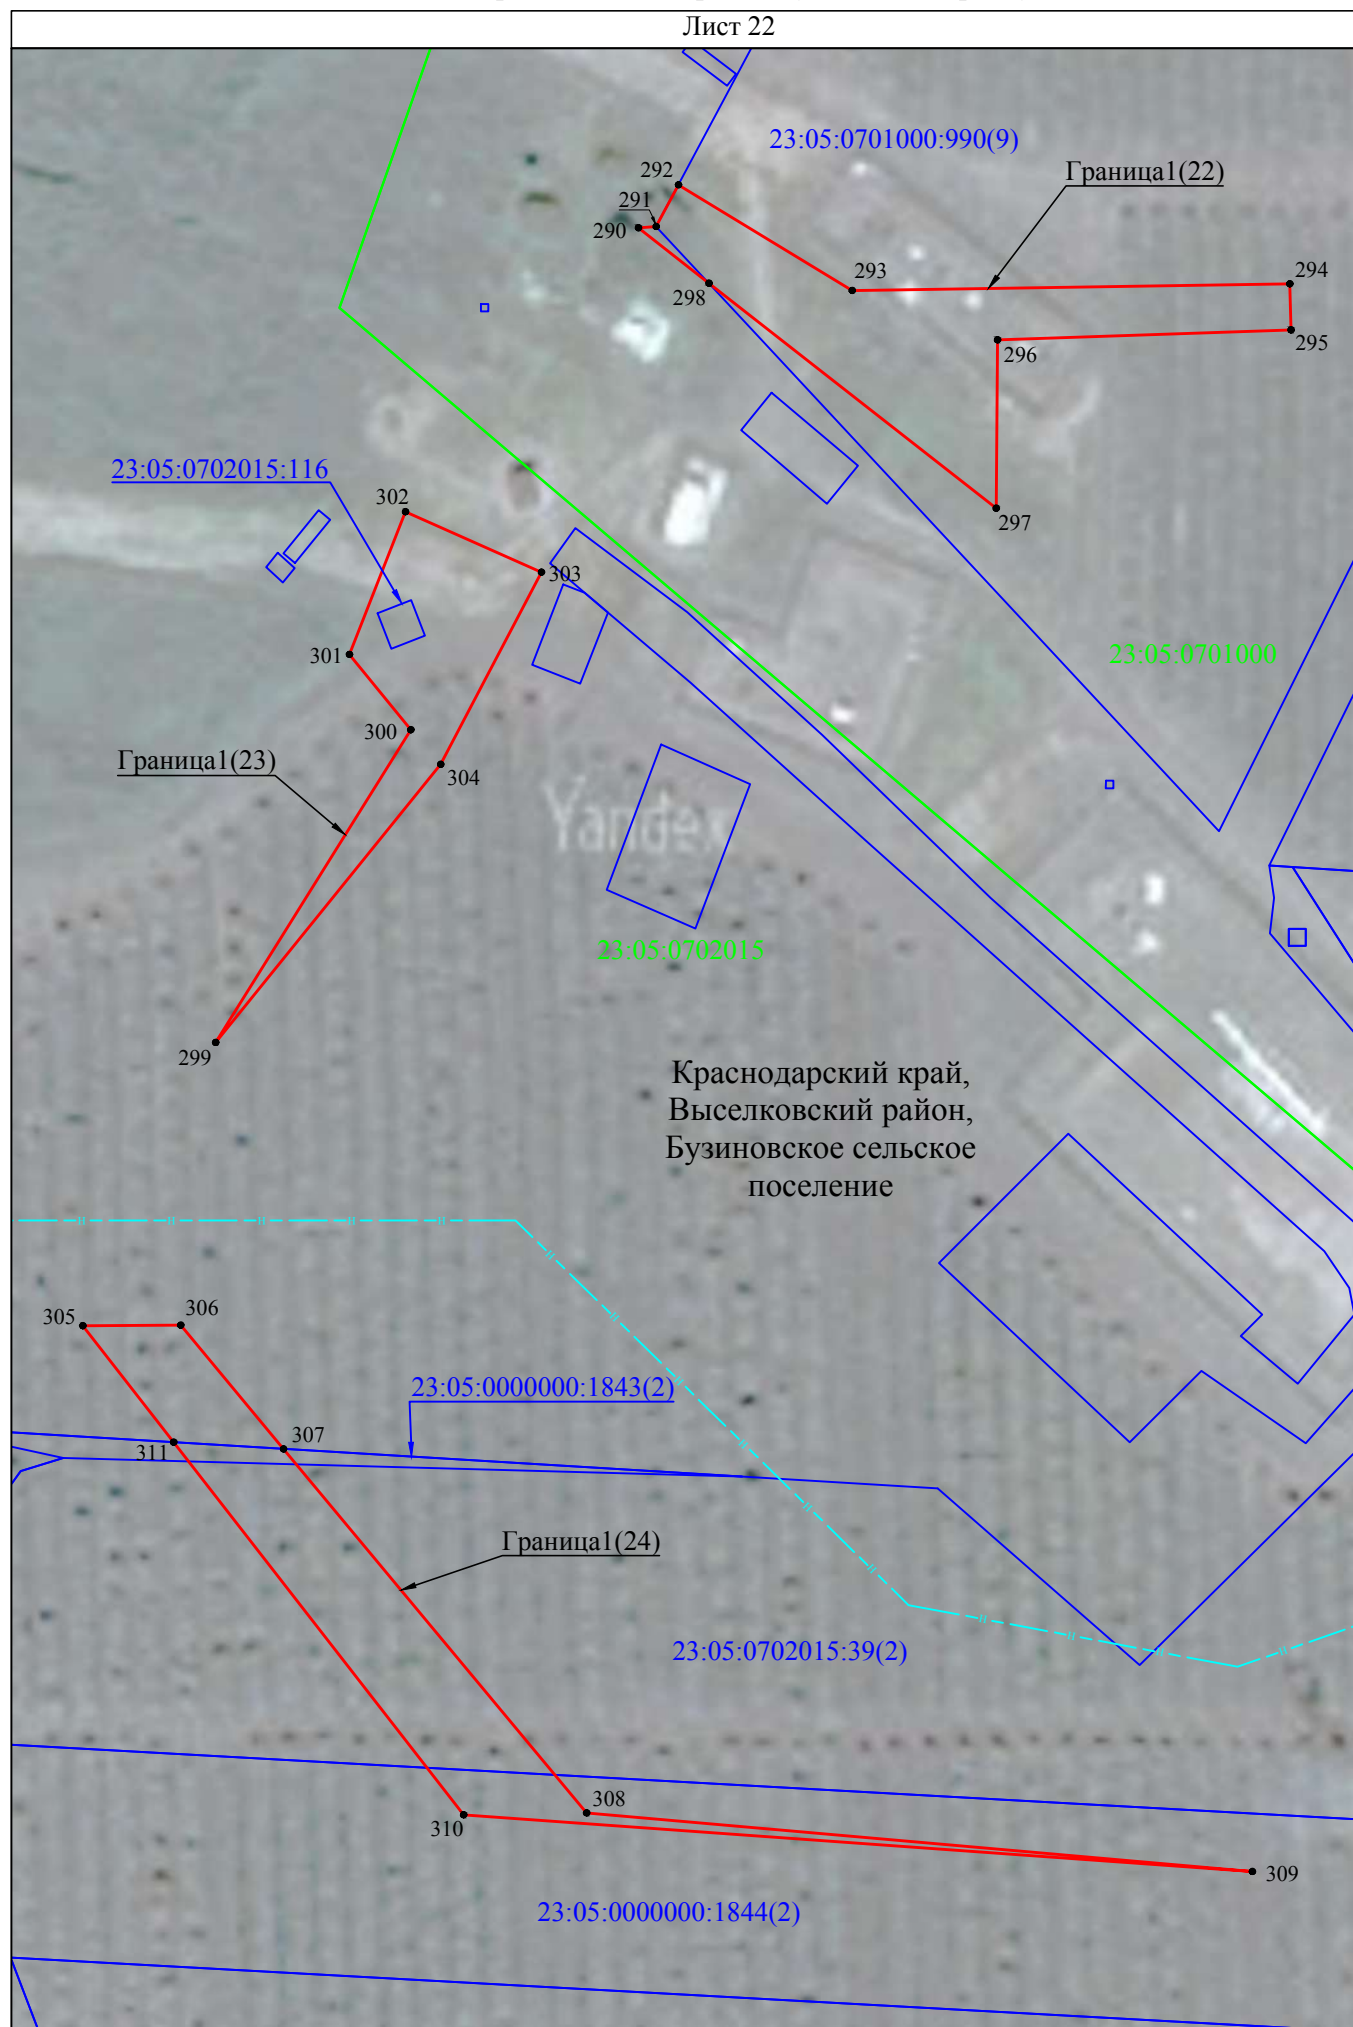


Используемые условные знаки и обозначения представлены на листе 43

Масштаб 1:1000

Схема расположения границ публичного сервитута

Лист 23

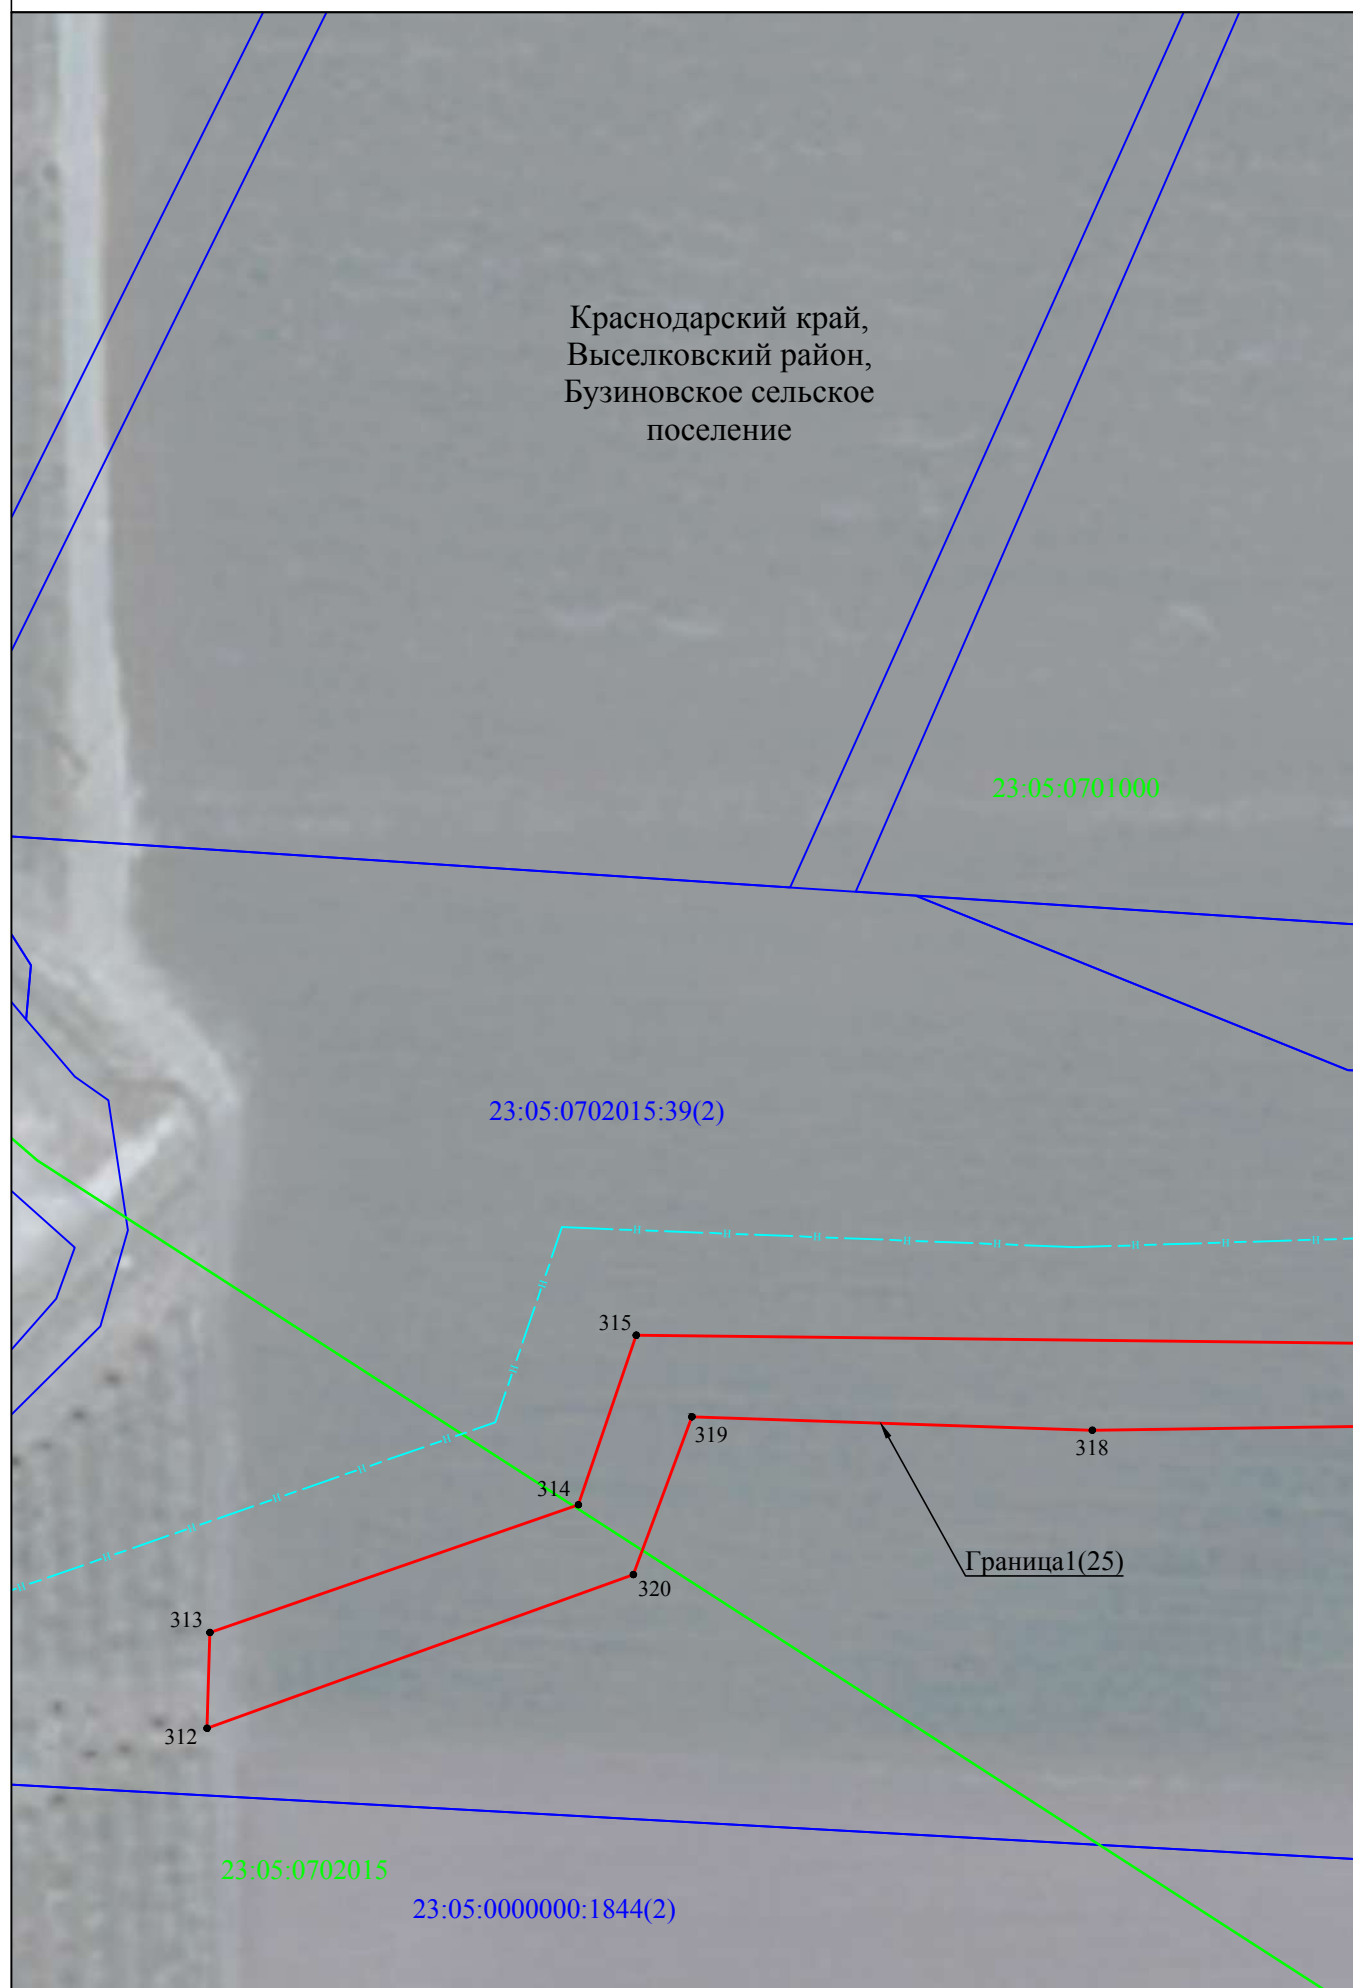

Используемые условные знаки и обозначения представлены на листе 43

Масштаб 1:1000

Схема расположения границ публичного сервитута

Лист 24

Краснодарский край,
Выселковский район,
Бузиновское сельское
поселение

23:05:0701000

23:05:0702015:39(2)

23:05:0000000:1844(2)


316

317

Граница1(25)

Схема расположения границ публичного сервитута

Лист 25

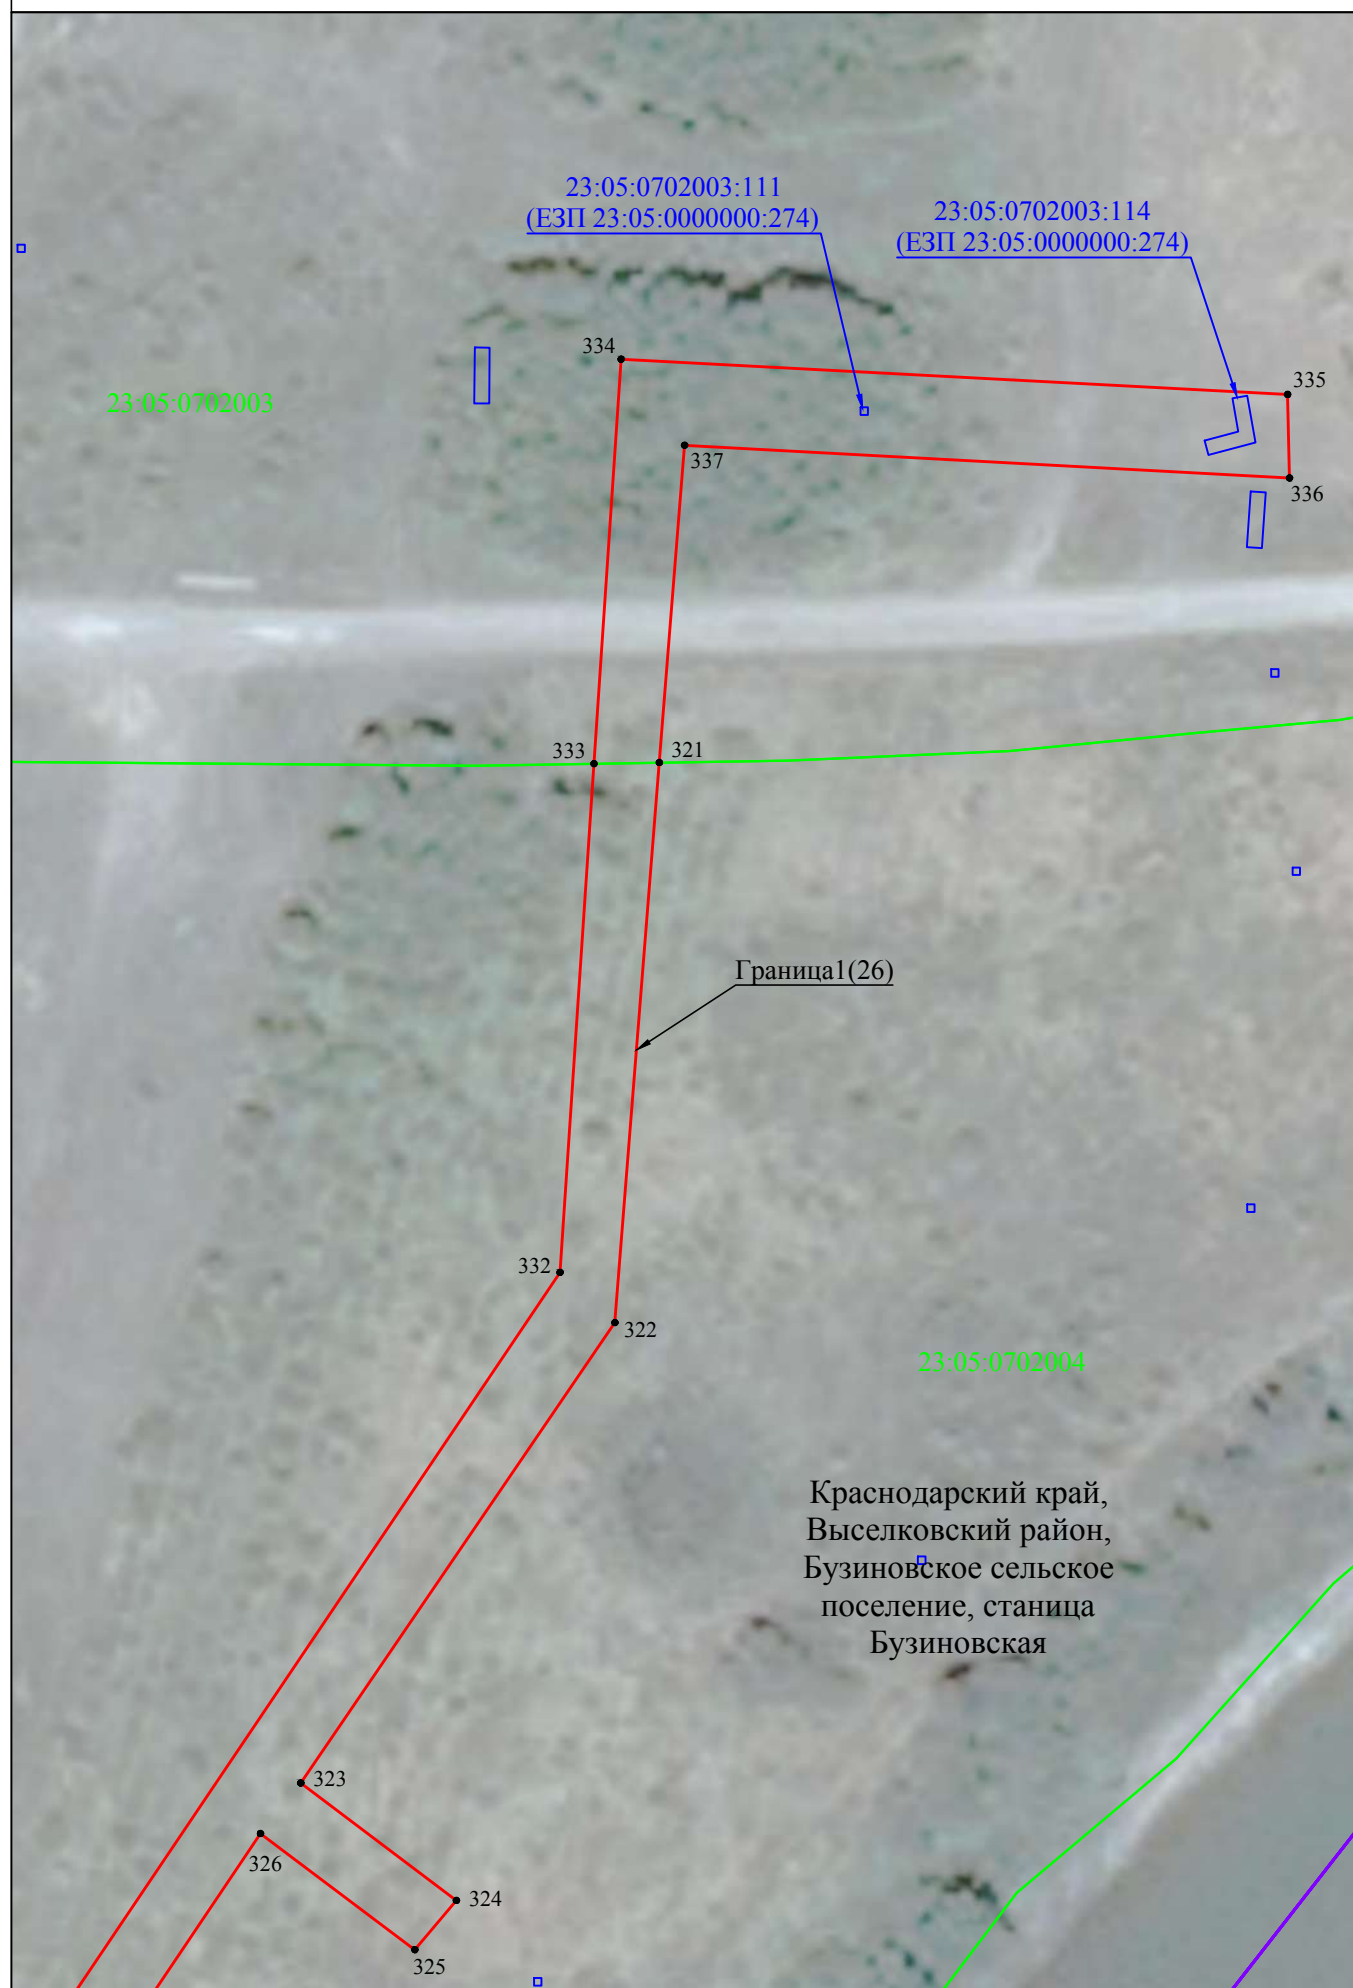

Используемые условные знаки и обозначения представлены на листе 43

Масштаб 1:1000

Схема расположения границ публичного сервитута

Лист 26




Используемые условные знаки и обозначения представлены на листе 43

Масштаб 1:1000

Схема расположения границ публичного сервитута

Лист 27

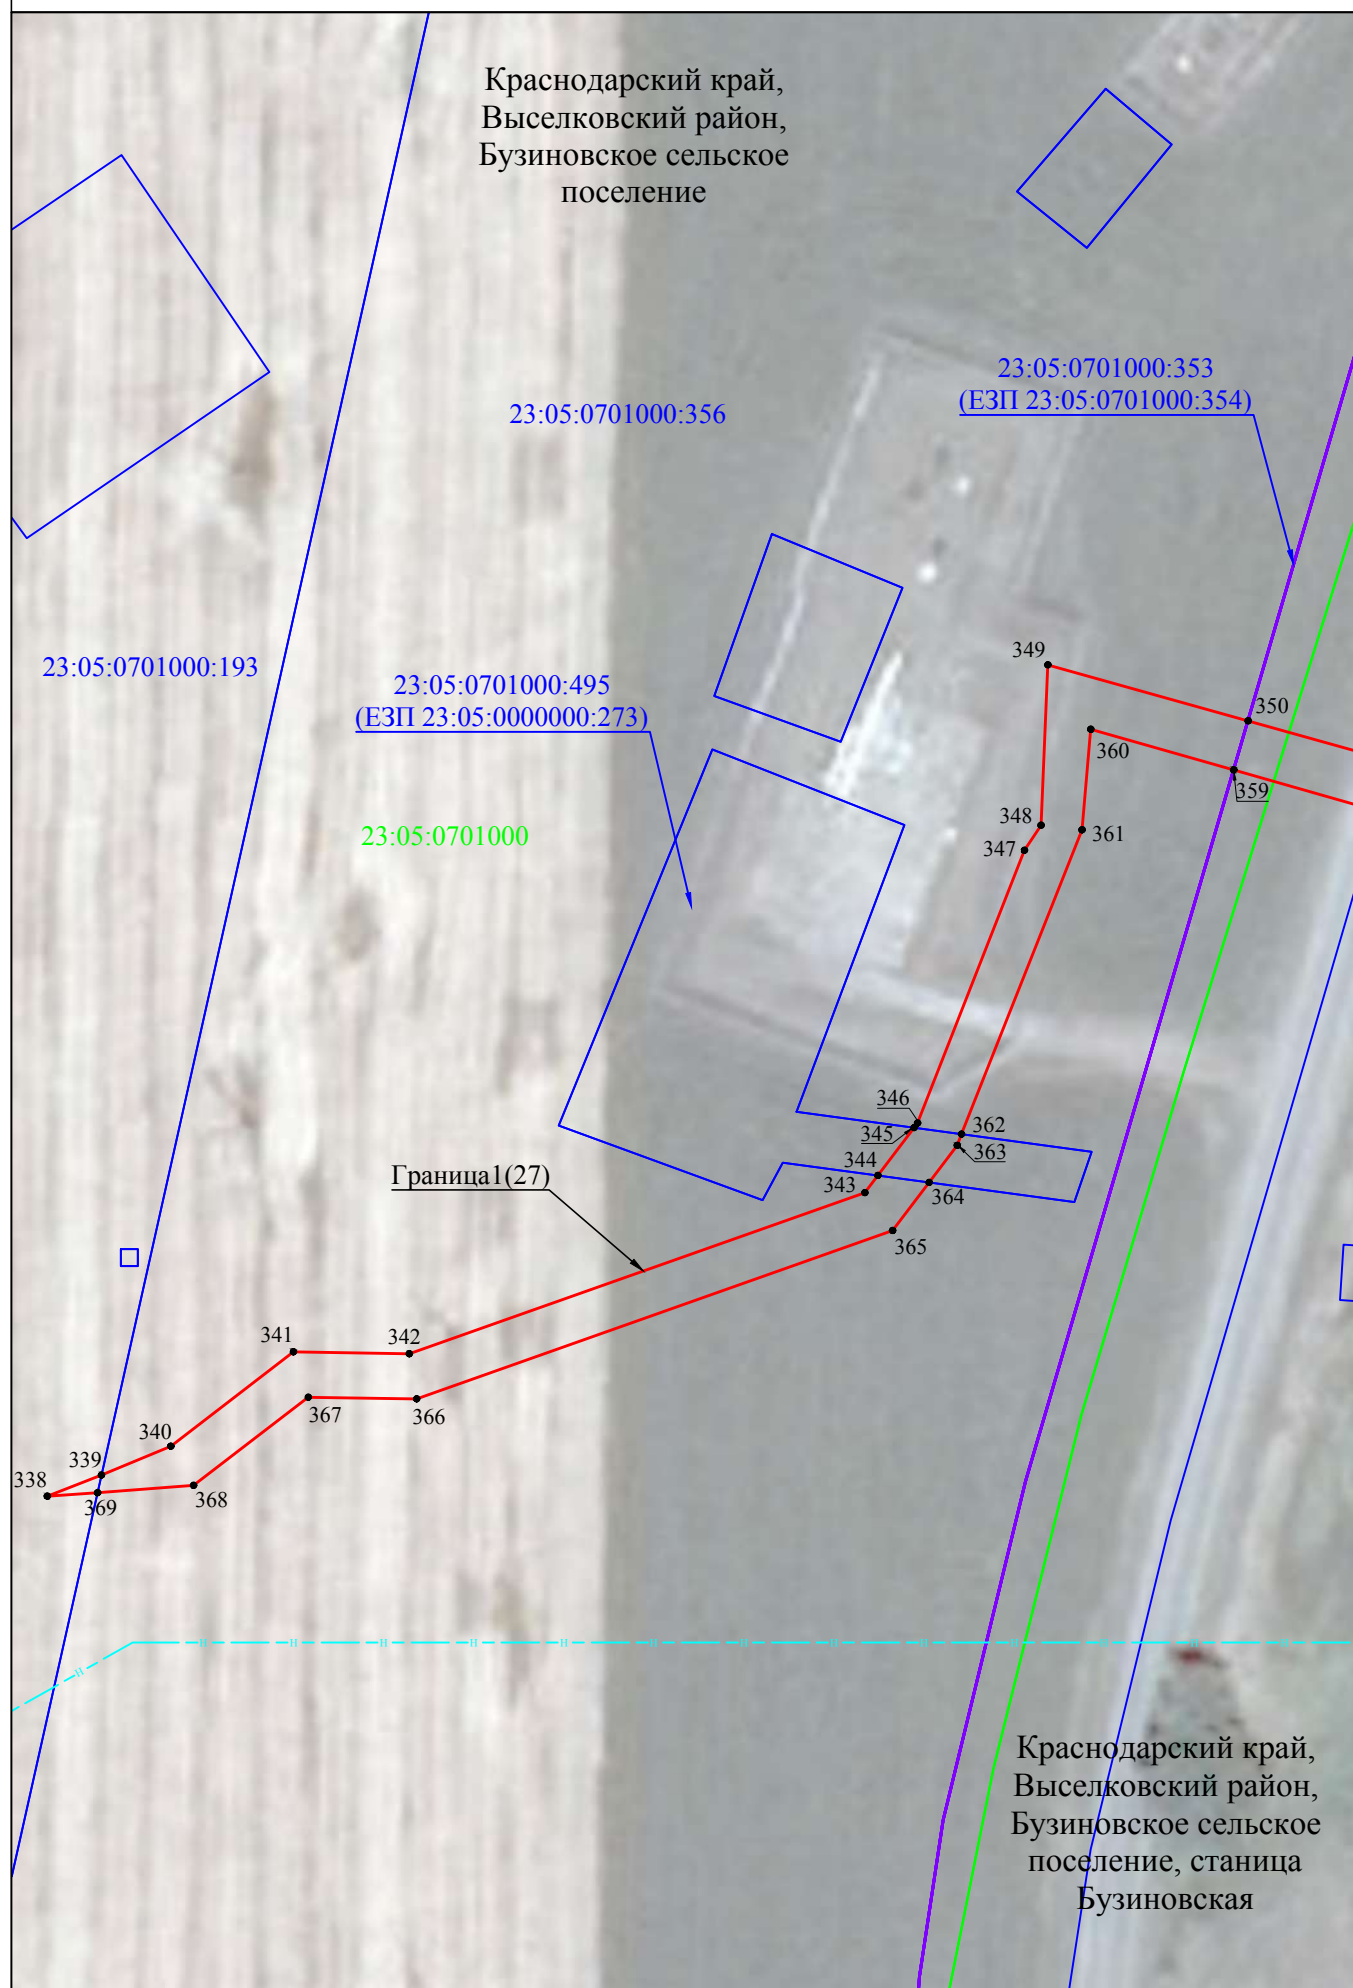

Используемые условные знаки и обозначения представлены на листе 43

Масштаб 1:1000


Схема расположения границ публичного сервитута

Лист 28



Схема расположения границ публичного сервитута

Лист 29

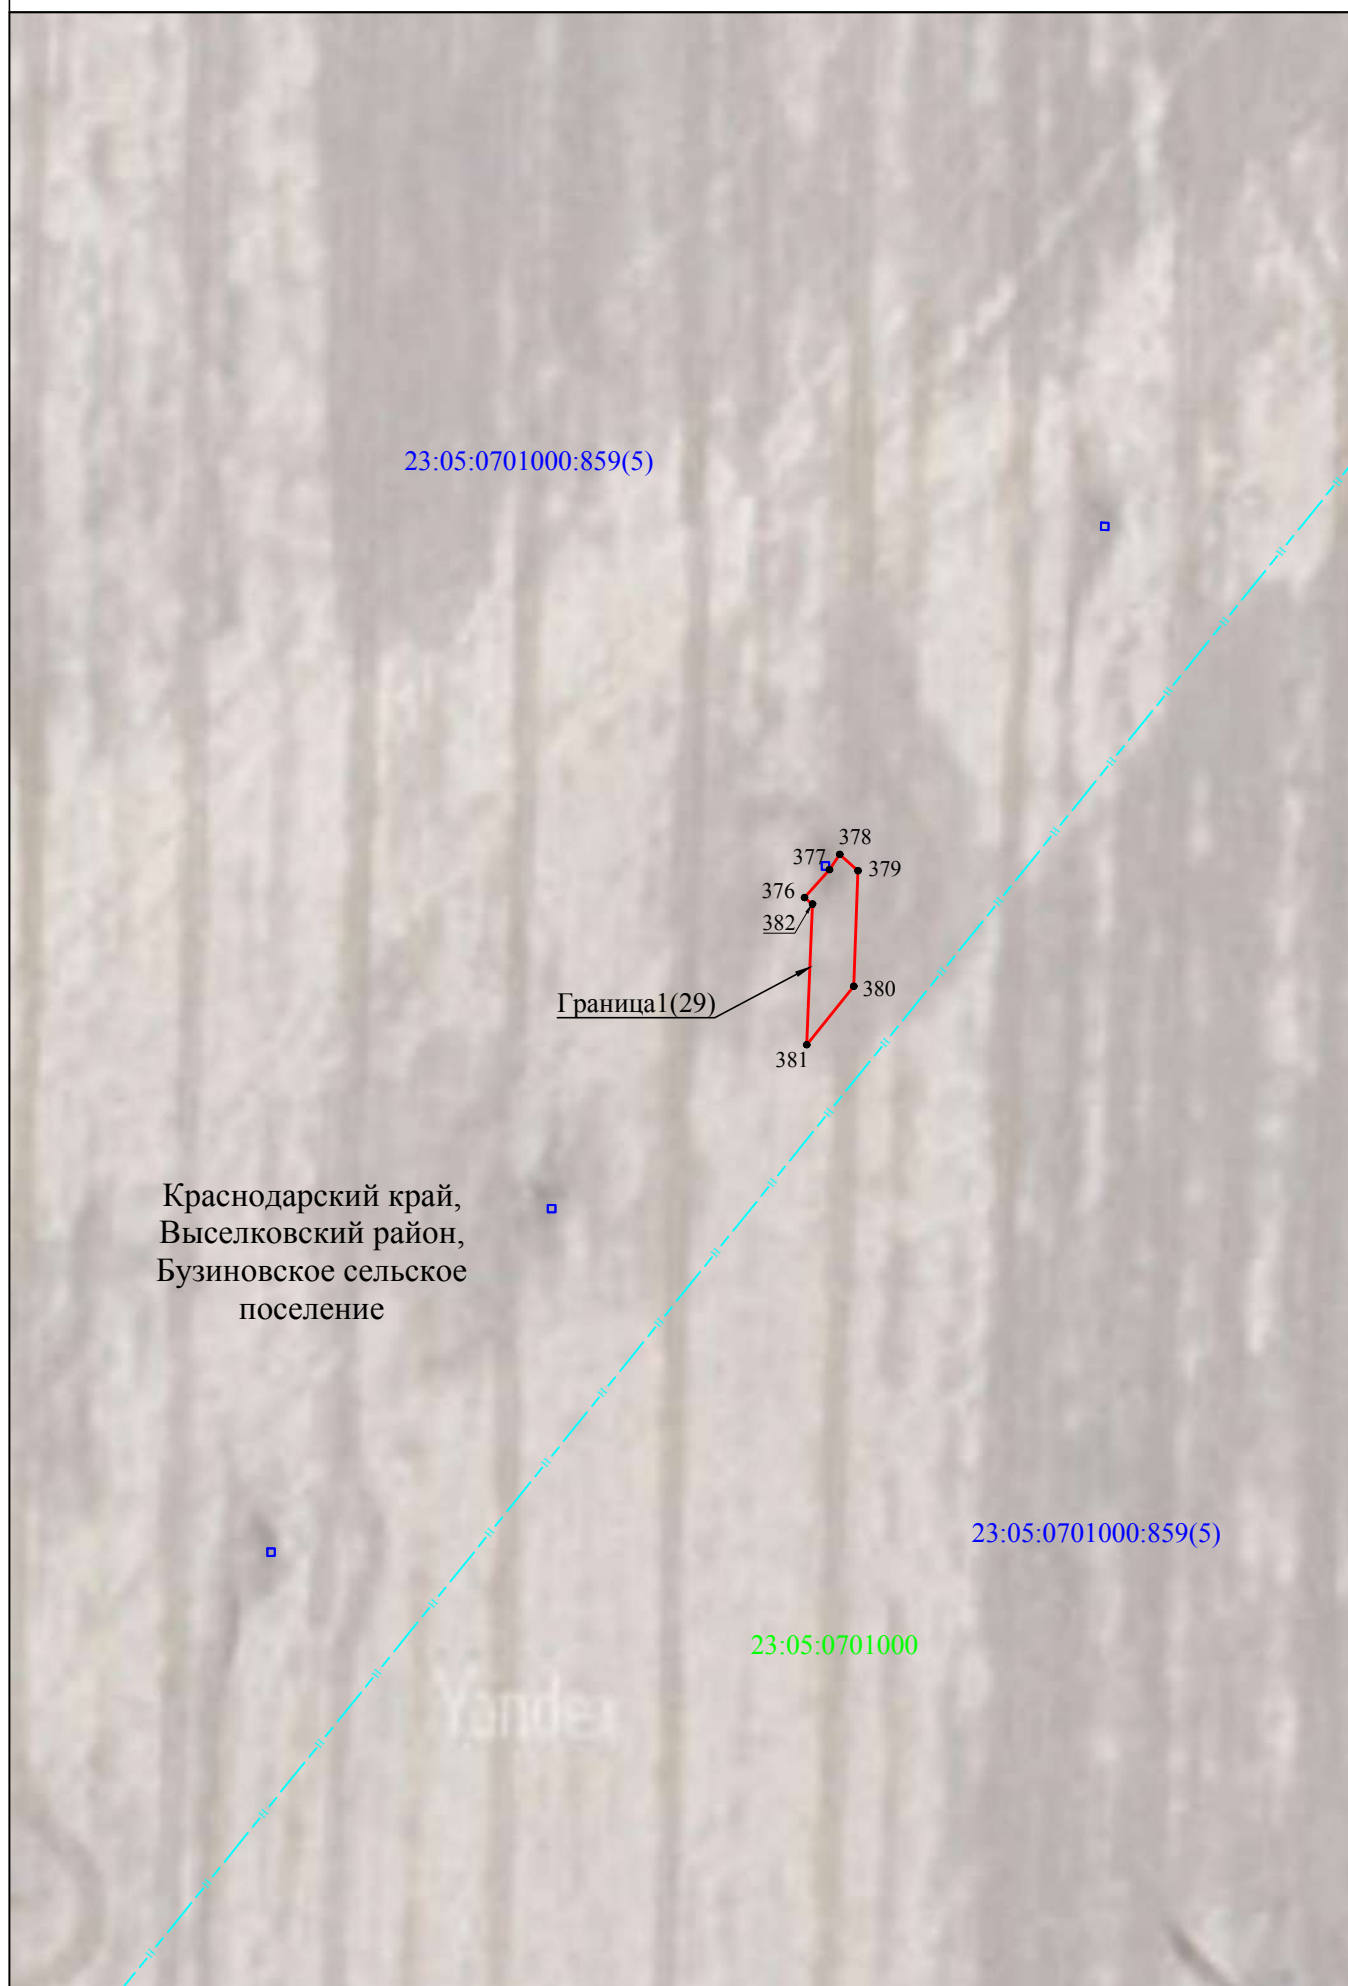


Используемые условные знаки и обозначения представлены на листе 43

Масштаб 1:1000

Схема расположения границ публичного сервитута

Лист 30

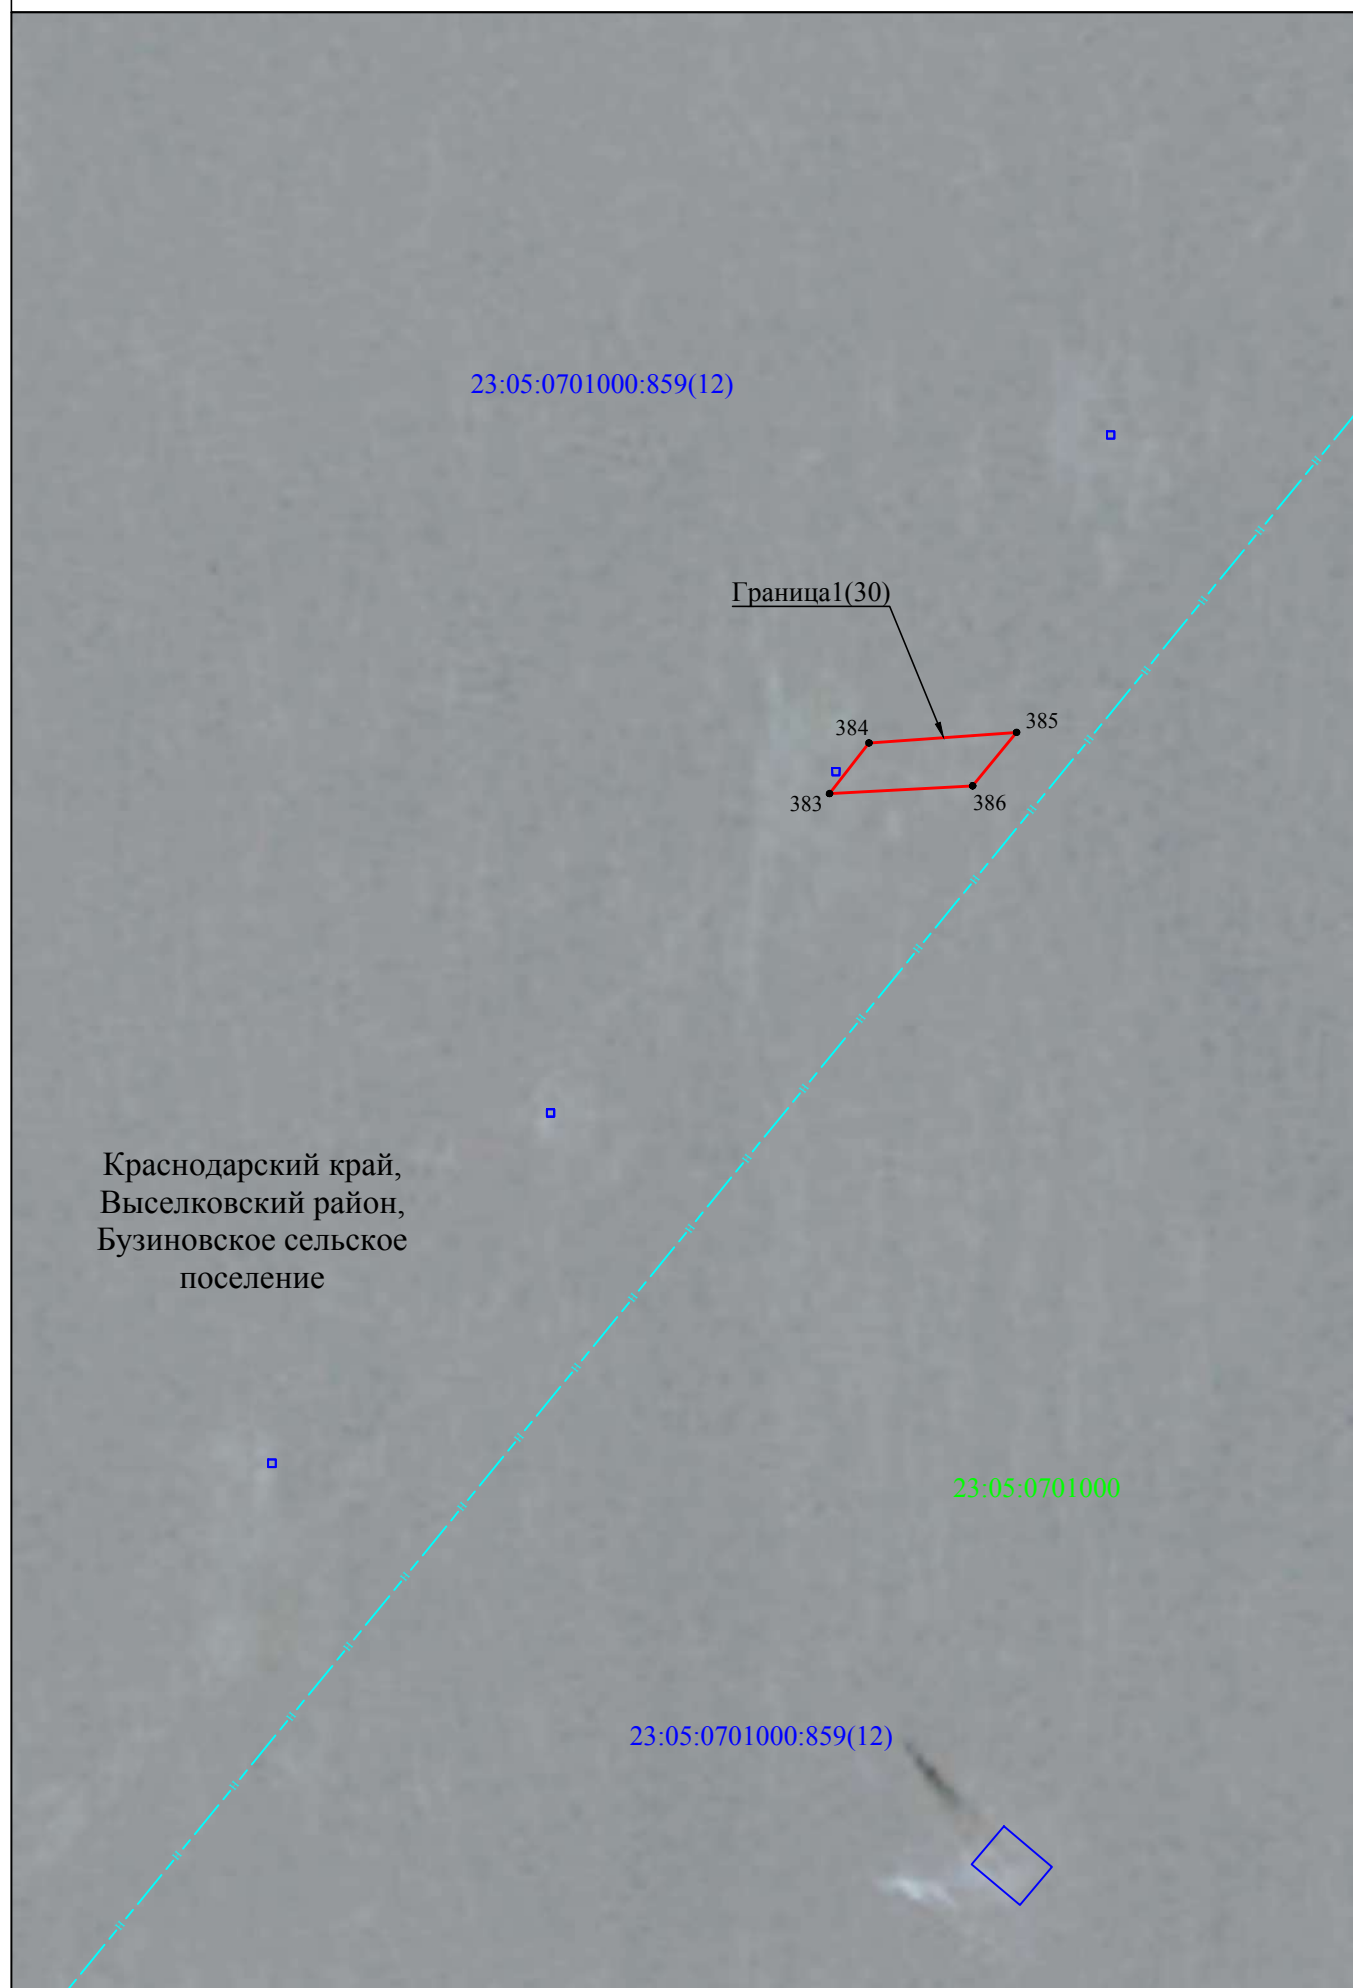

Используемые условные знаки и обозначения представлены на листе 43

Масштаб 1:1000

Схема расположения границ публичного сервитута

Лист 31

Краснодарский край,
Выселковский район,
Бузиновское сельское
поселение

23:05:0701000:859(9)

Граница1(31)

388
387 389
390

23:05:0701000

23:05:0701000:859(9)

Схема расположения границ публичного сервитута

Лист 32


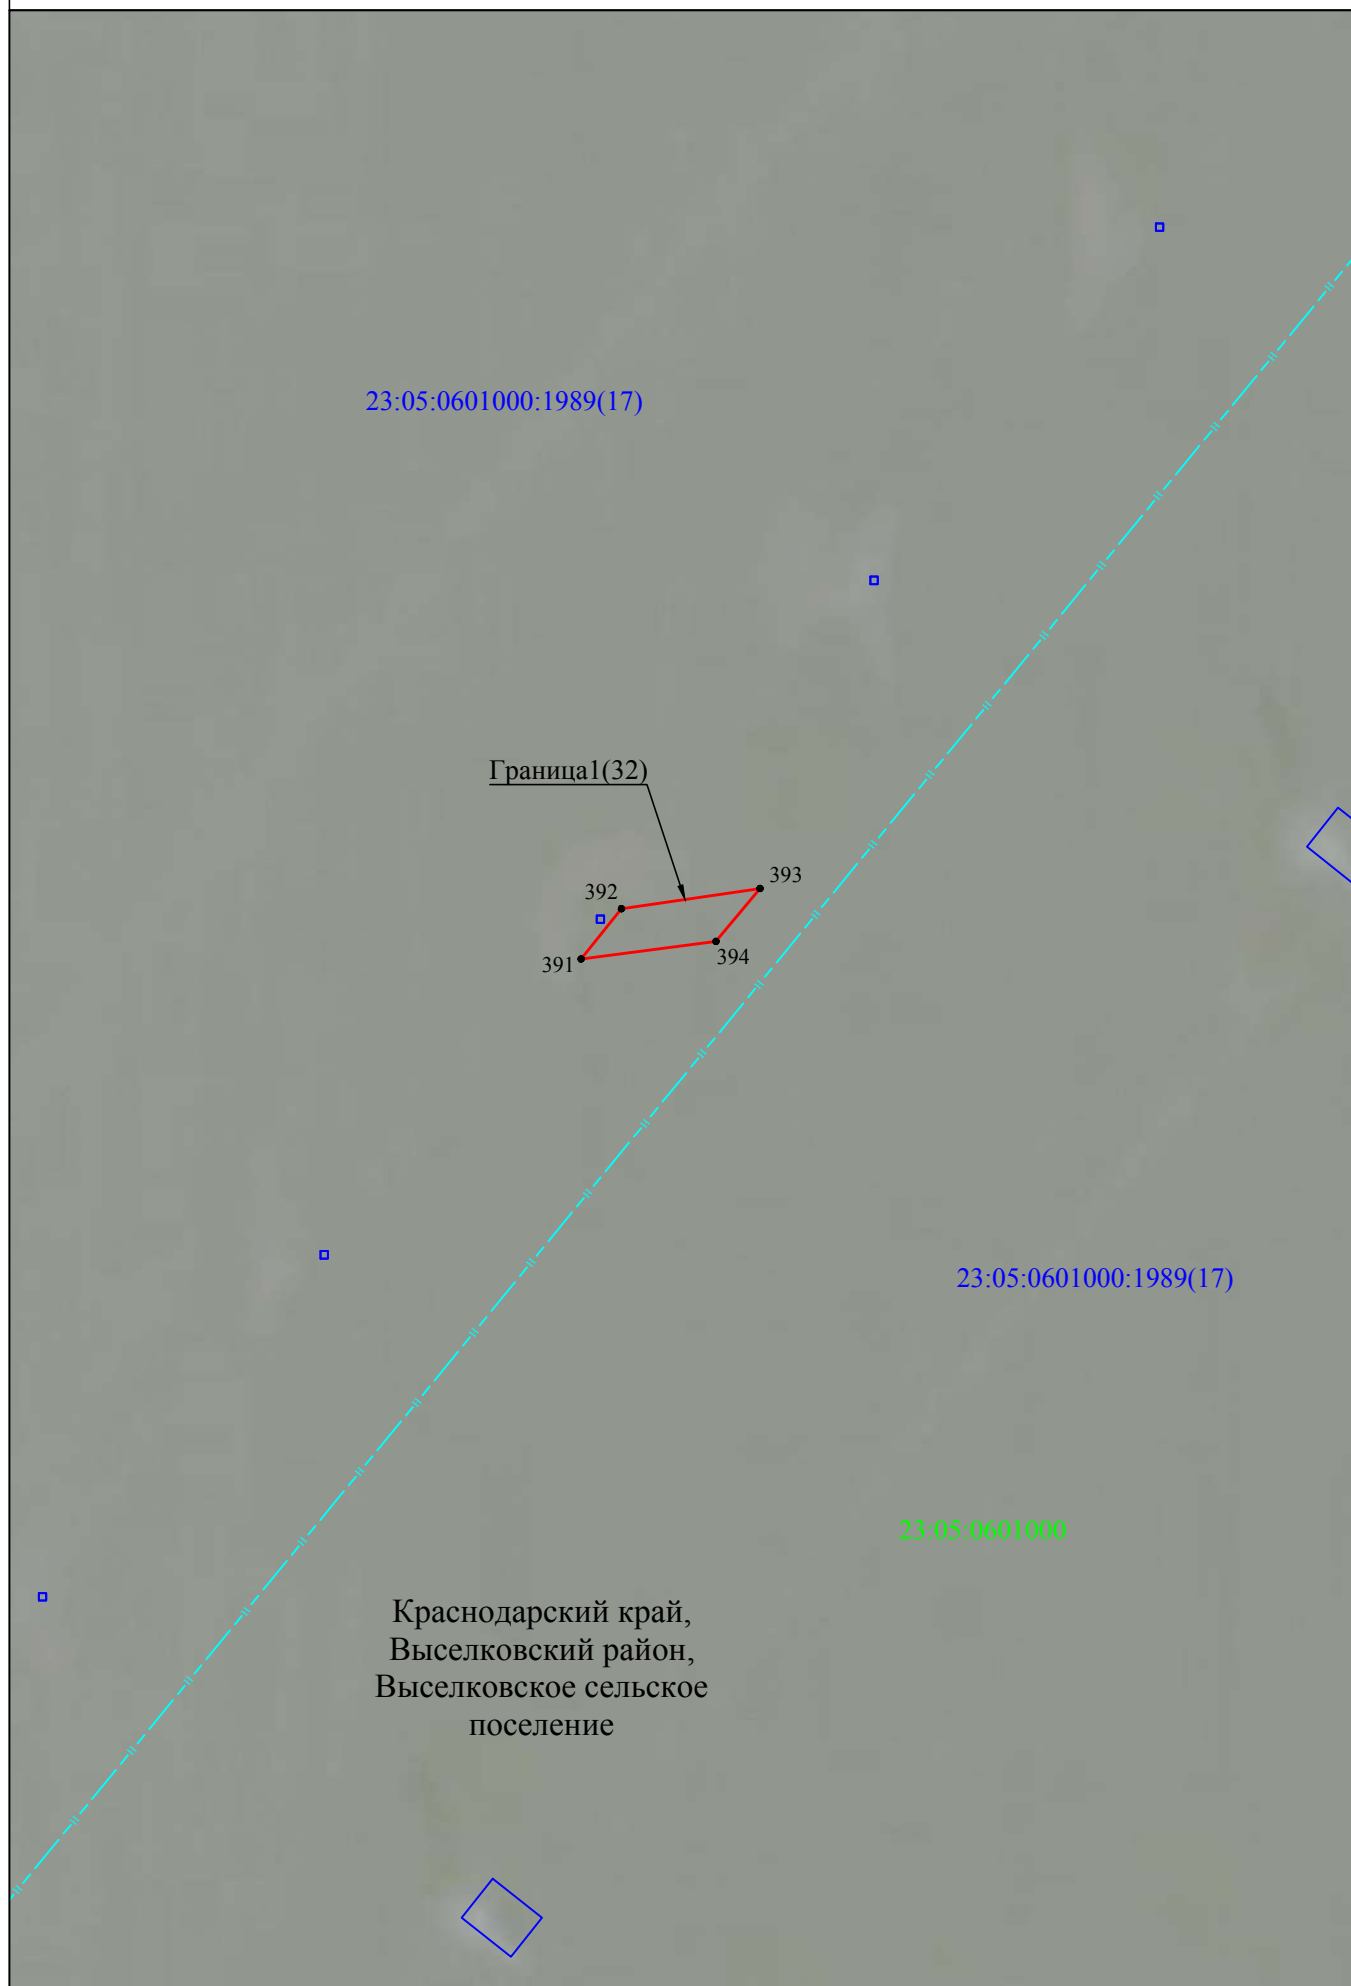


Схема расположения границ публичного сервитута

Лист 33

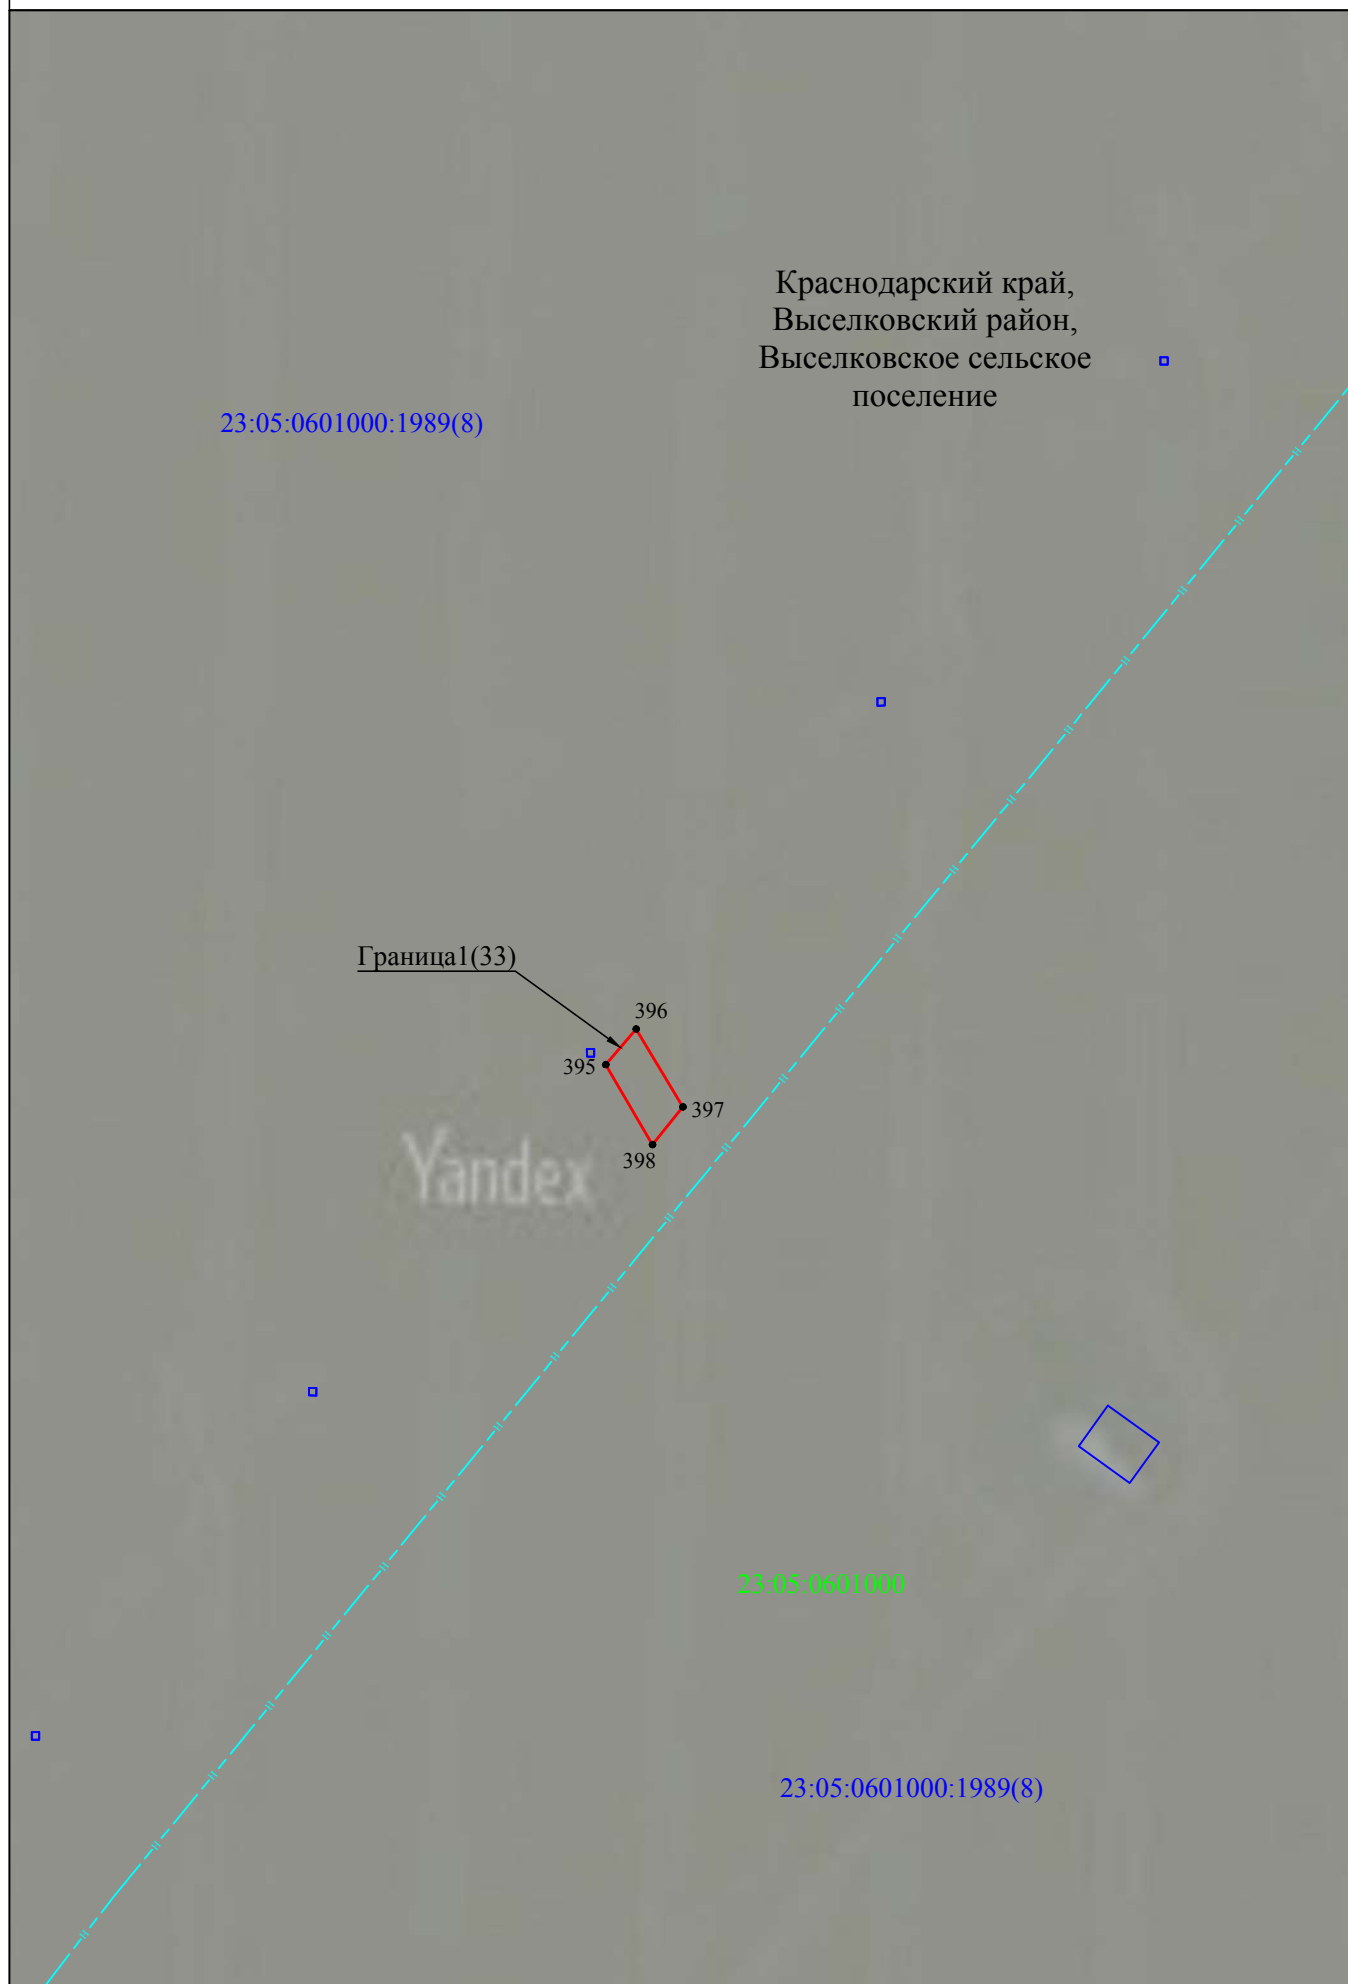


Используемые условные знаки и обозначения представлены на листе 43

Масштаб 1:1000

Схема расположения границ публичного сервитута

Лист 34

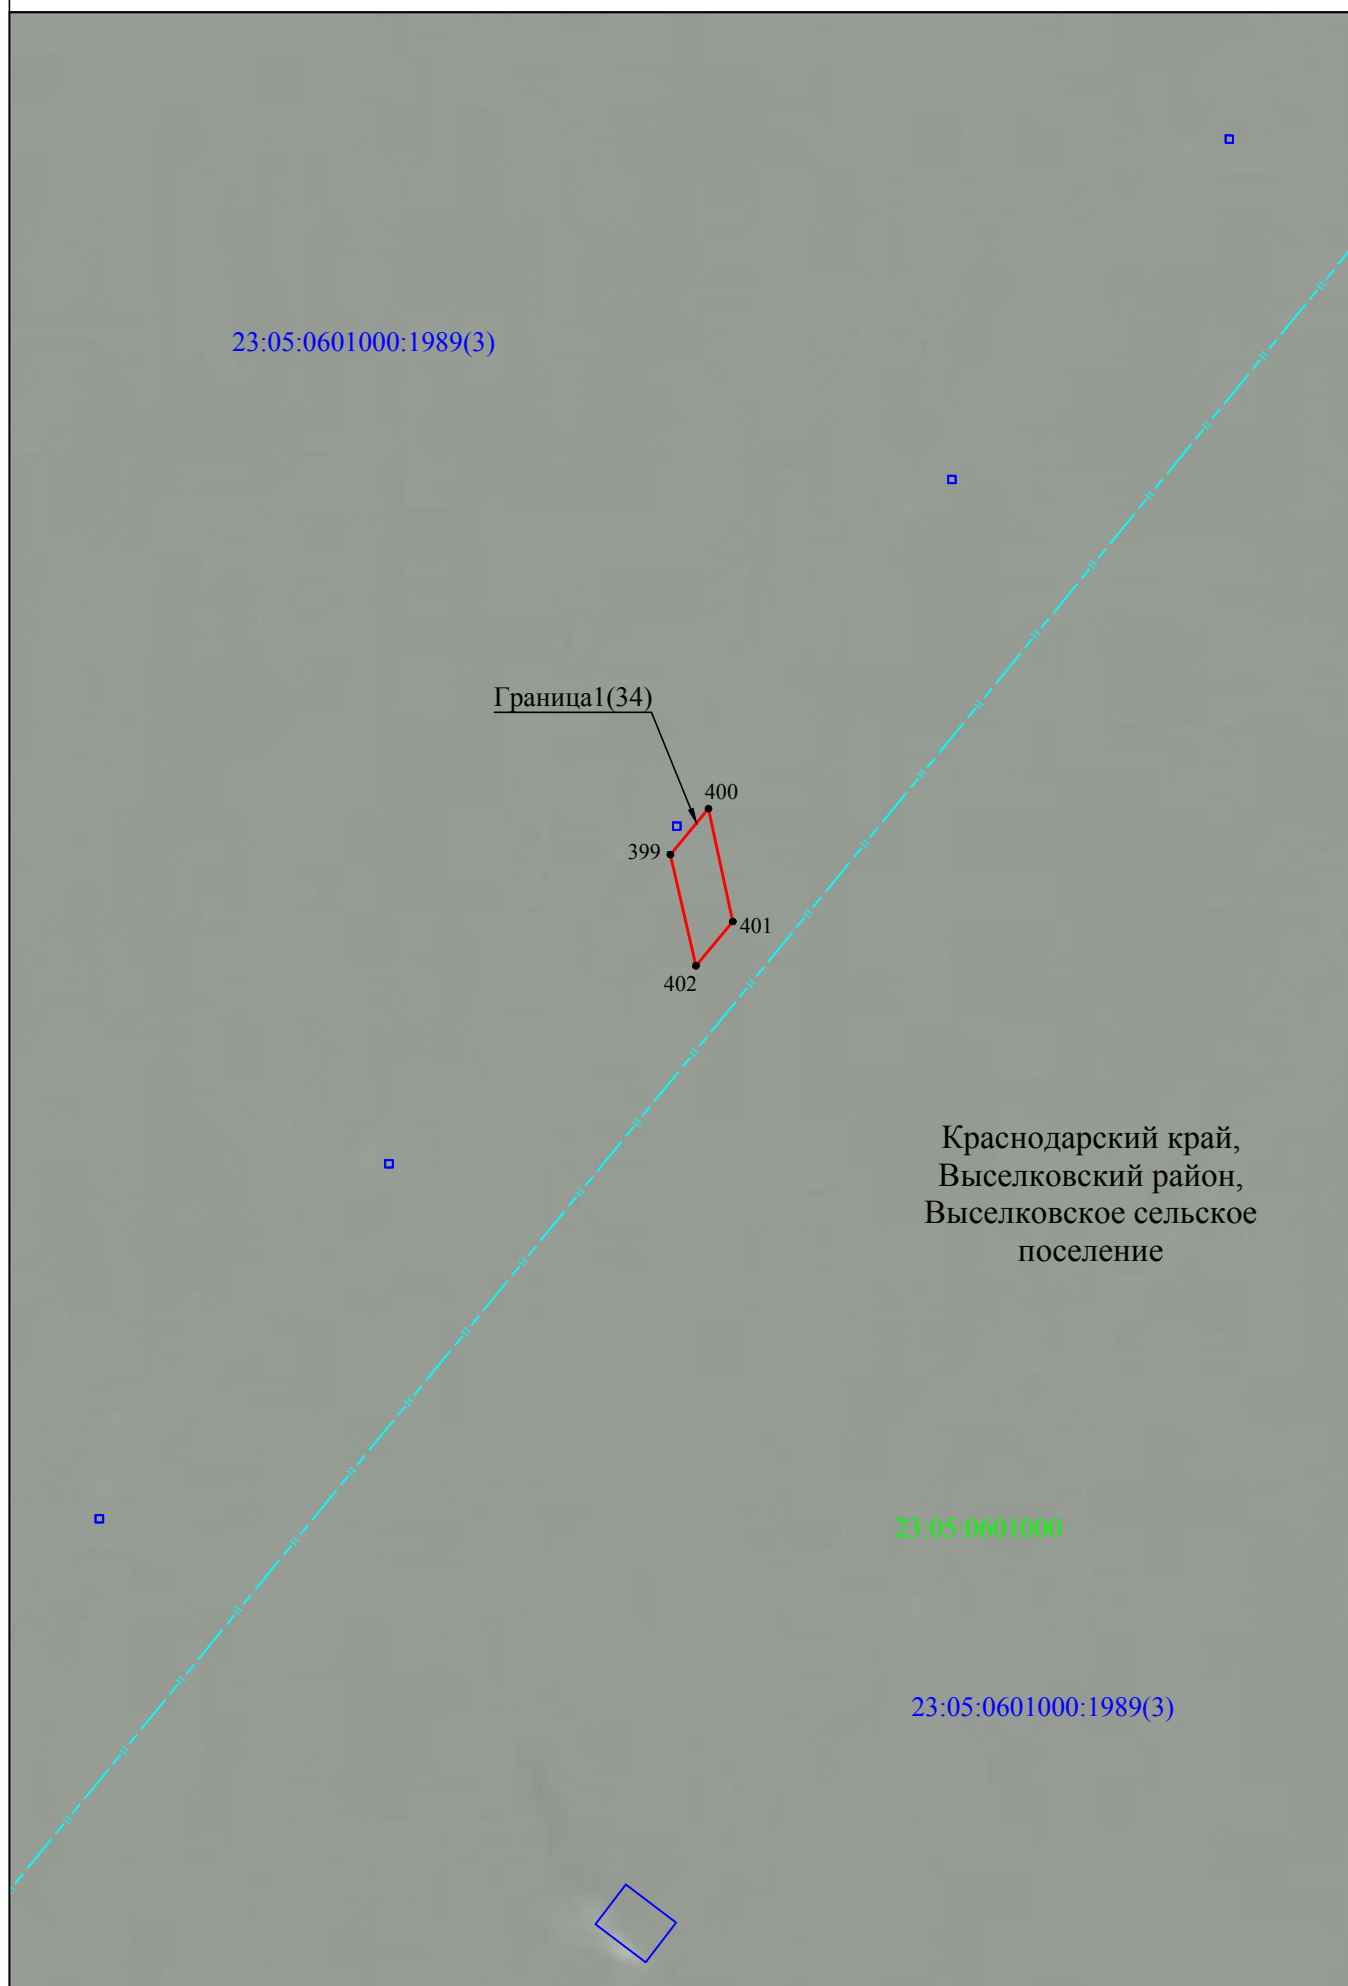

Используемые условные знаки и обозначения представлены на листе 43

Масштаб 1:1000

Схема расположения границ публичного сервитута

Лист 35

23:05:0601000:1473(7)

Граница1(35)

404
403 405
406

23:05:0601000:1322
(ЕЗП 23:05:0000000:274)

23:05:0601000:1473(7)

23:05:0601000

Краснодарский край,
Выселковский район,
Выселковское сельское
поселение

Схема расположения границ публичного сервитута

Лист 36


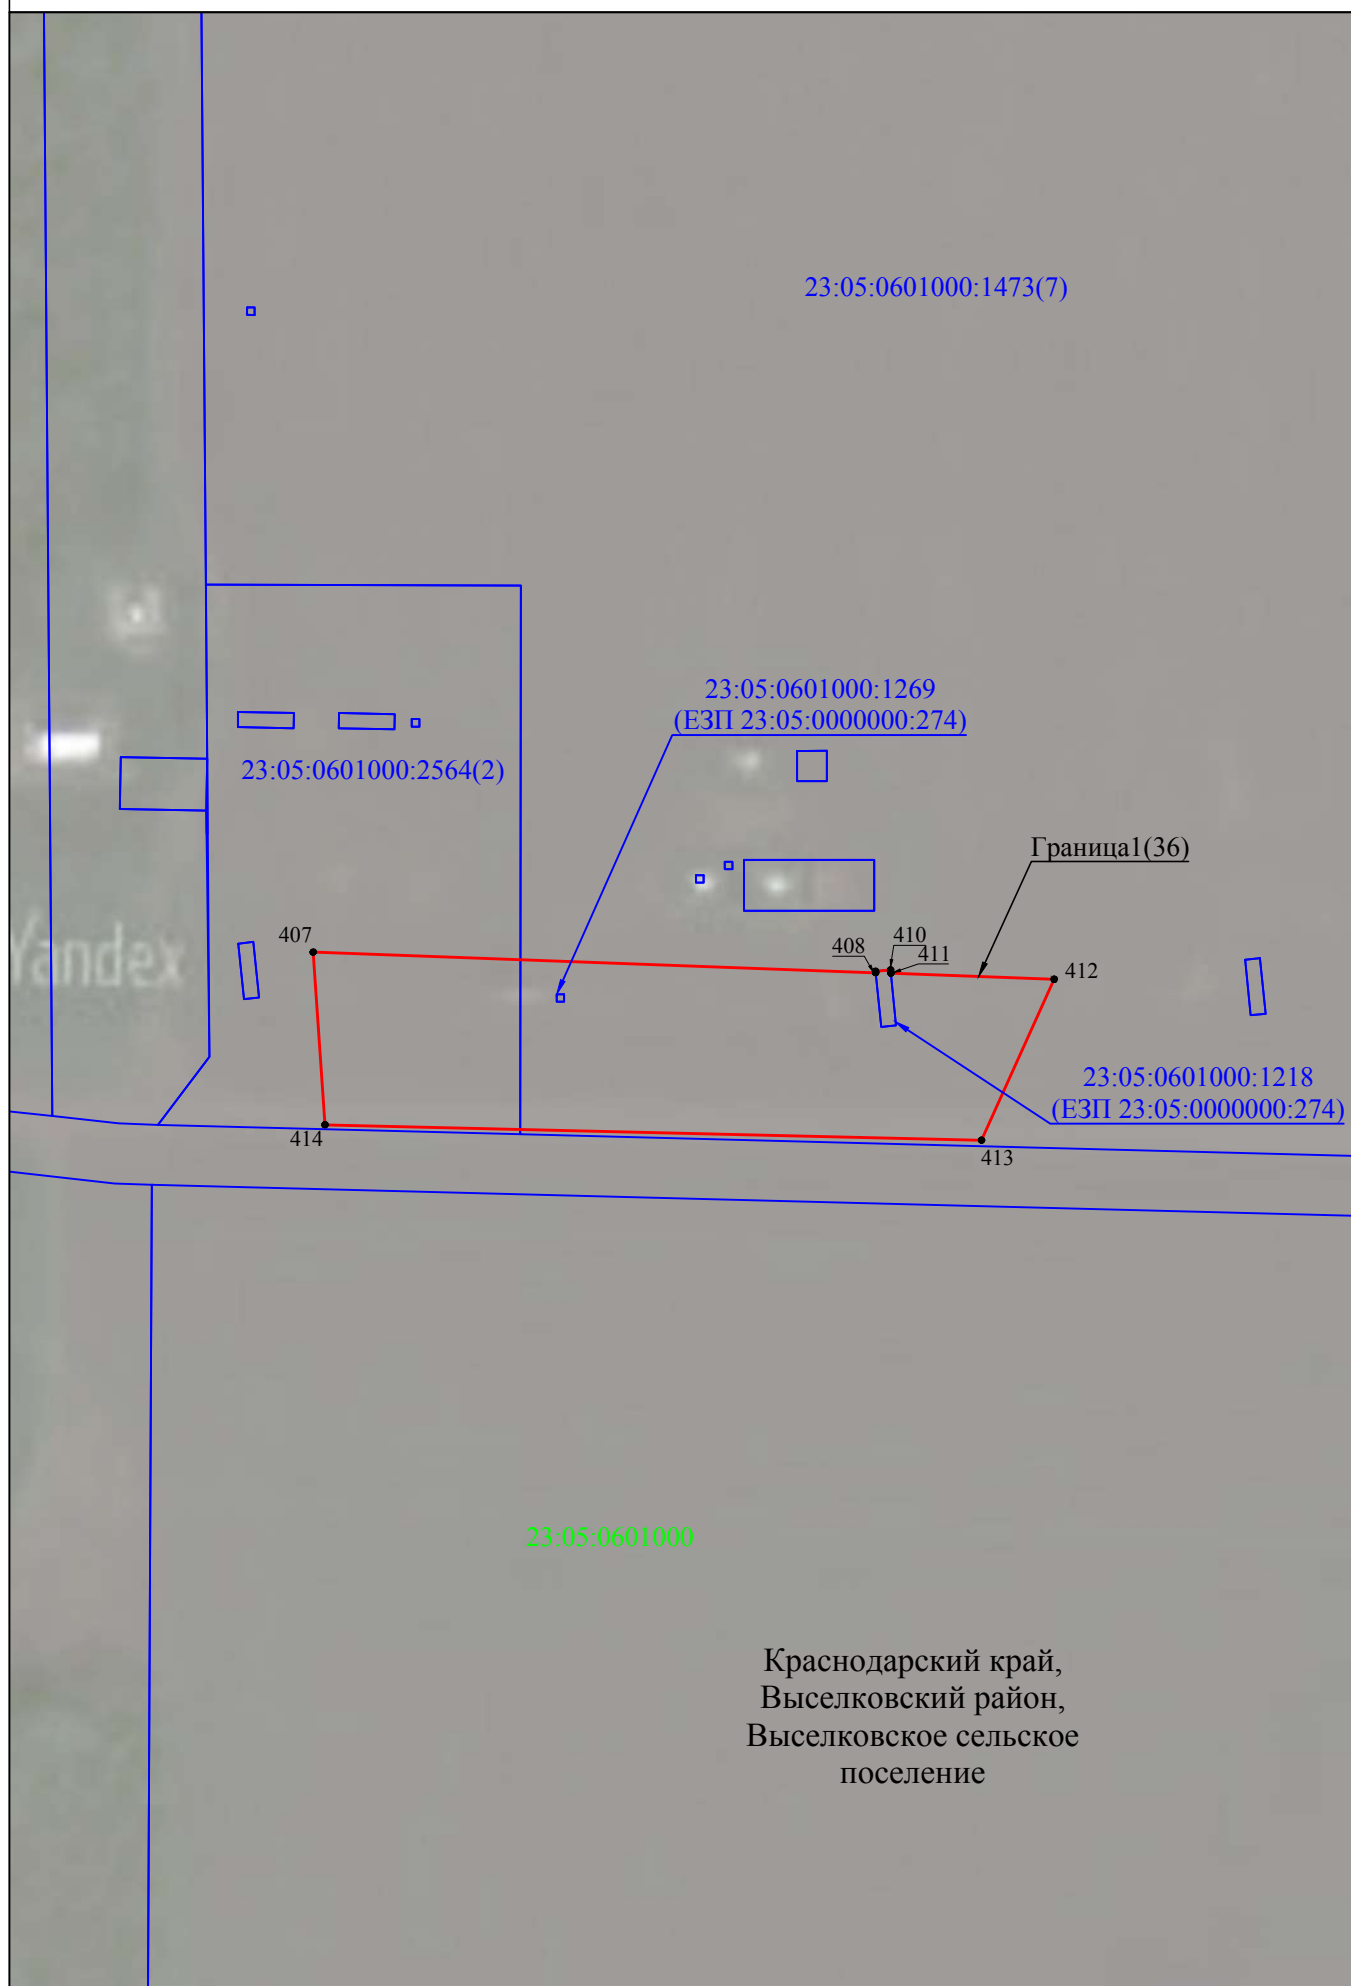


Схема расположения границ публичного сервитута

Лист 37

23:05:0601000:1473(56)

Граница 1(37)

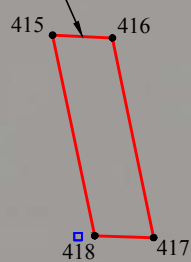

23:05:0601000


Краснодарский край,
Выселковский район,
Выселковское сельское
поселение

Схема расположения границ публичного сервитута

Лист 38

Краснодарский край,
Выселковский район,
Выселковское сельское
поселение

23:05:0601000:1473(20)

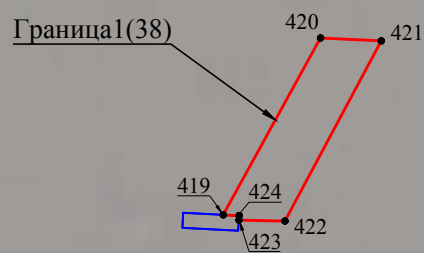

23:05:0601000

Схема расположения границ публичного сервитута

Лист 39

Краснодарский край,
Выселковский район,
Выселковское сельское
поселение

23:05:0601005:42(1)

425
430/ 426
427
428
429

Граница1(39)

23:05:0601005


23:05:0601005:4
(ЕЗП 23:05:0601005:6)

Схема расположения границ публичного сервитута

Лист 40

Краснодарский край,
Выселковский район,
Выселковское сельское
поселение

23:05:0601005:3
(ЕЗП 23:05:0601005:6)

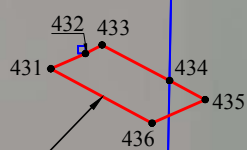

Граница 1(40)

23:05:0601005:19

23:05:0601005

Схема расположения границ публичного сервитута

Лист 41


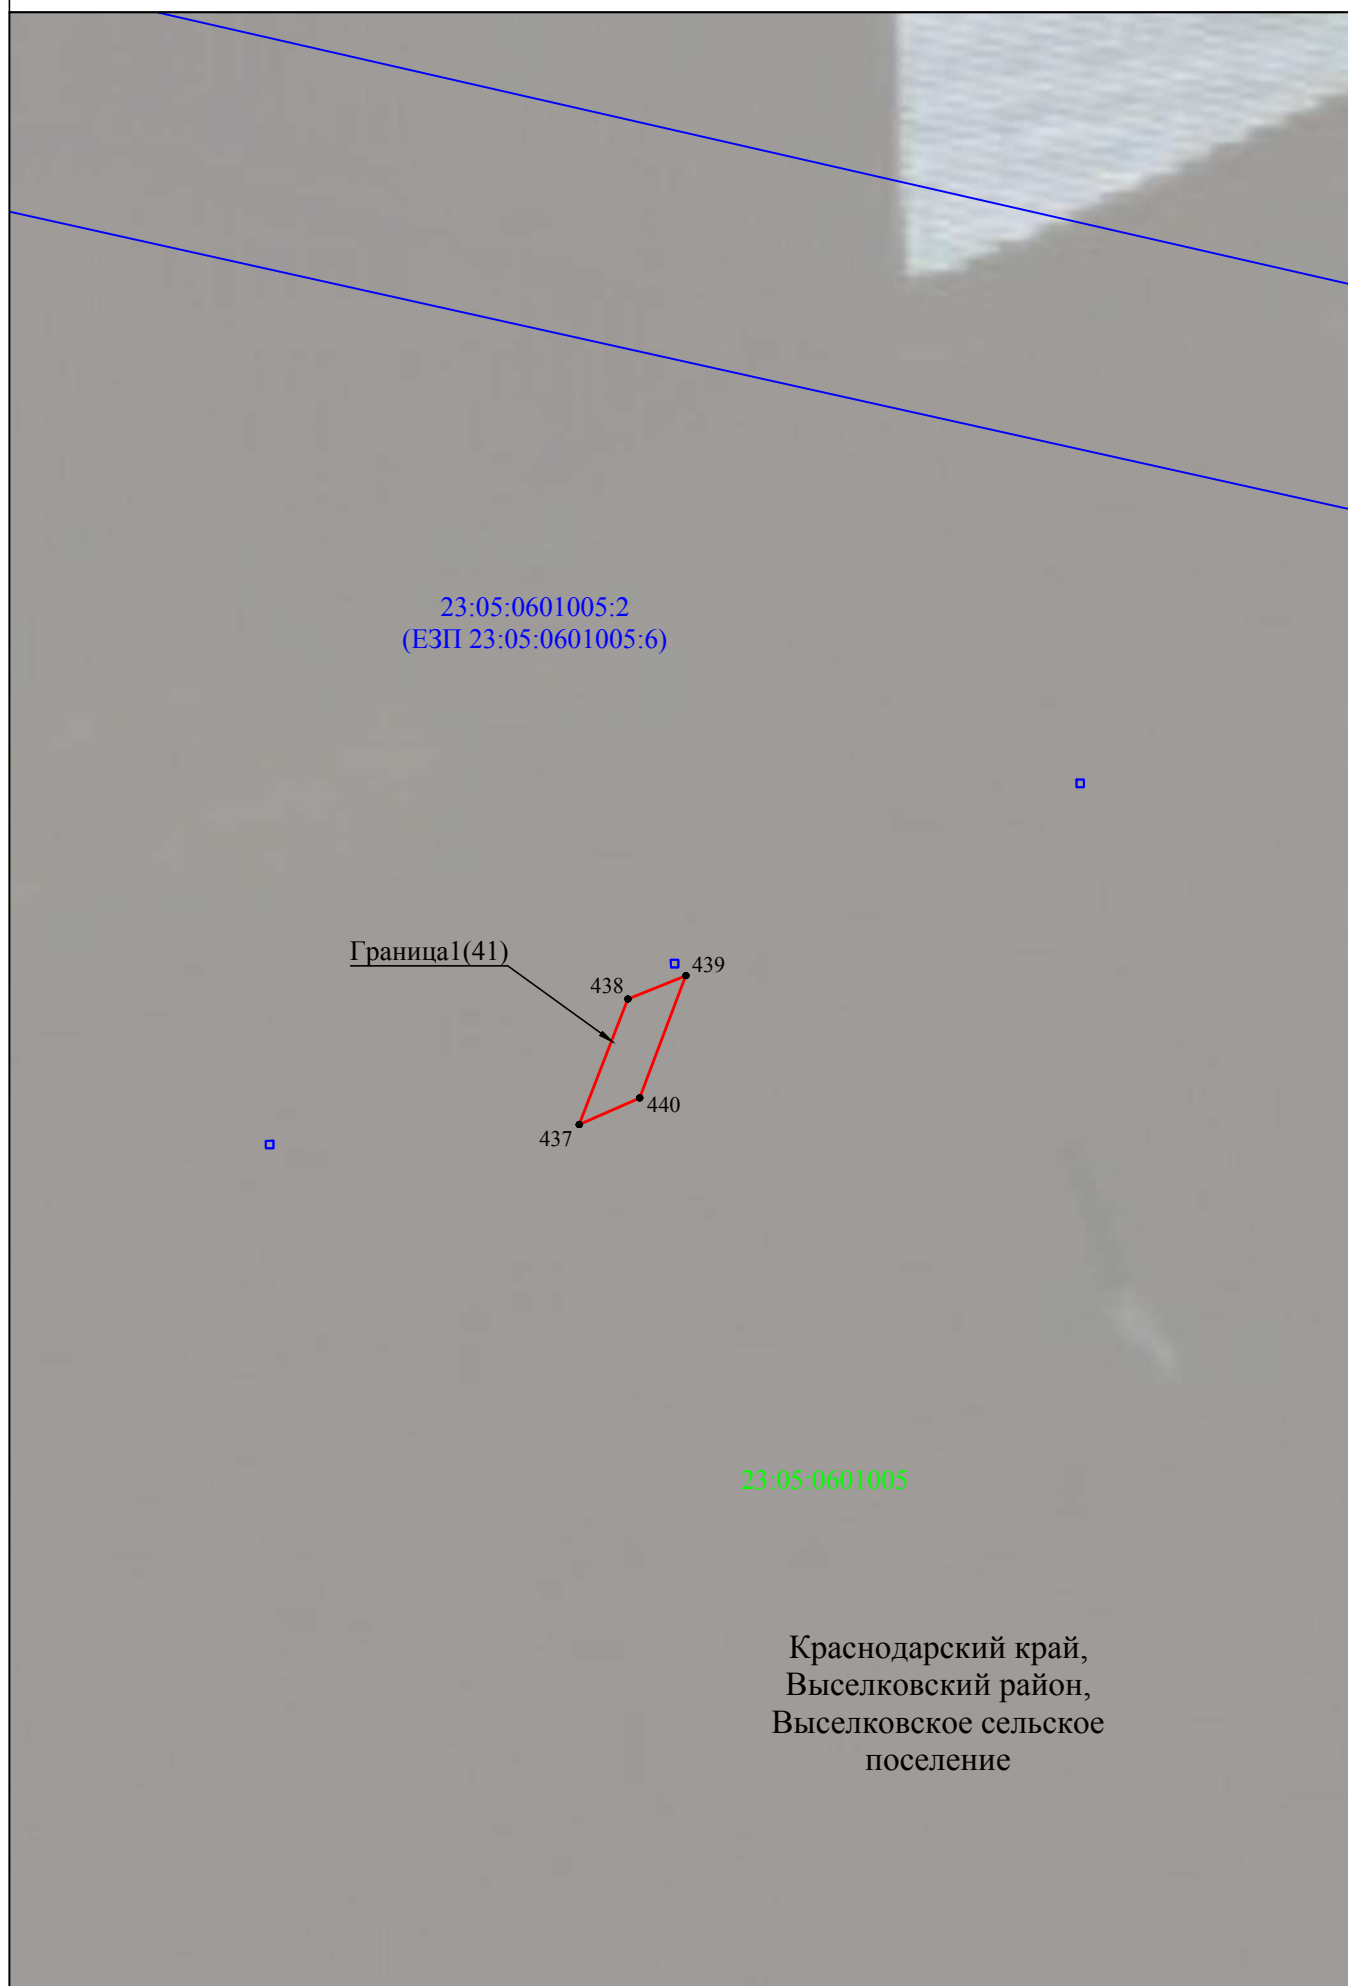


Схема расположения границ публичного сервитута

Лист 42

Краснодарский край,
Выселковский район,
Выселковское сельское
поселение



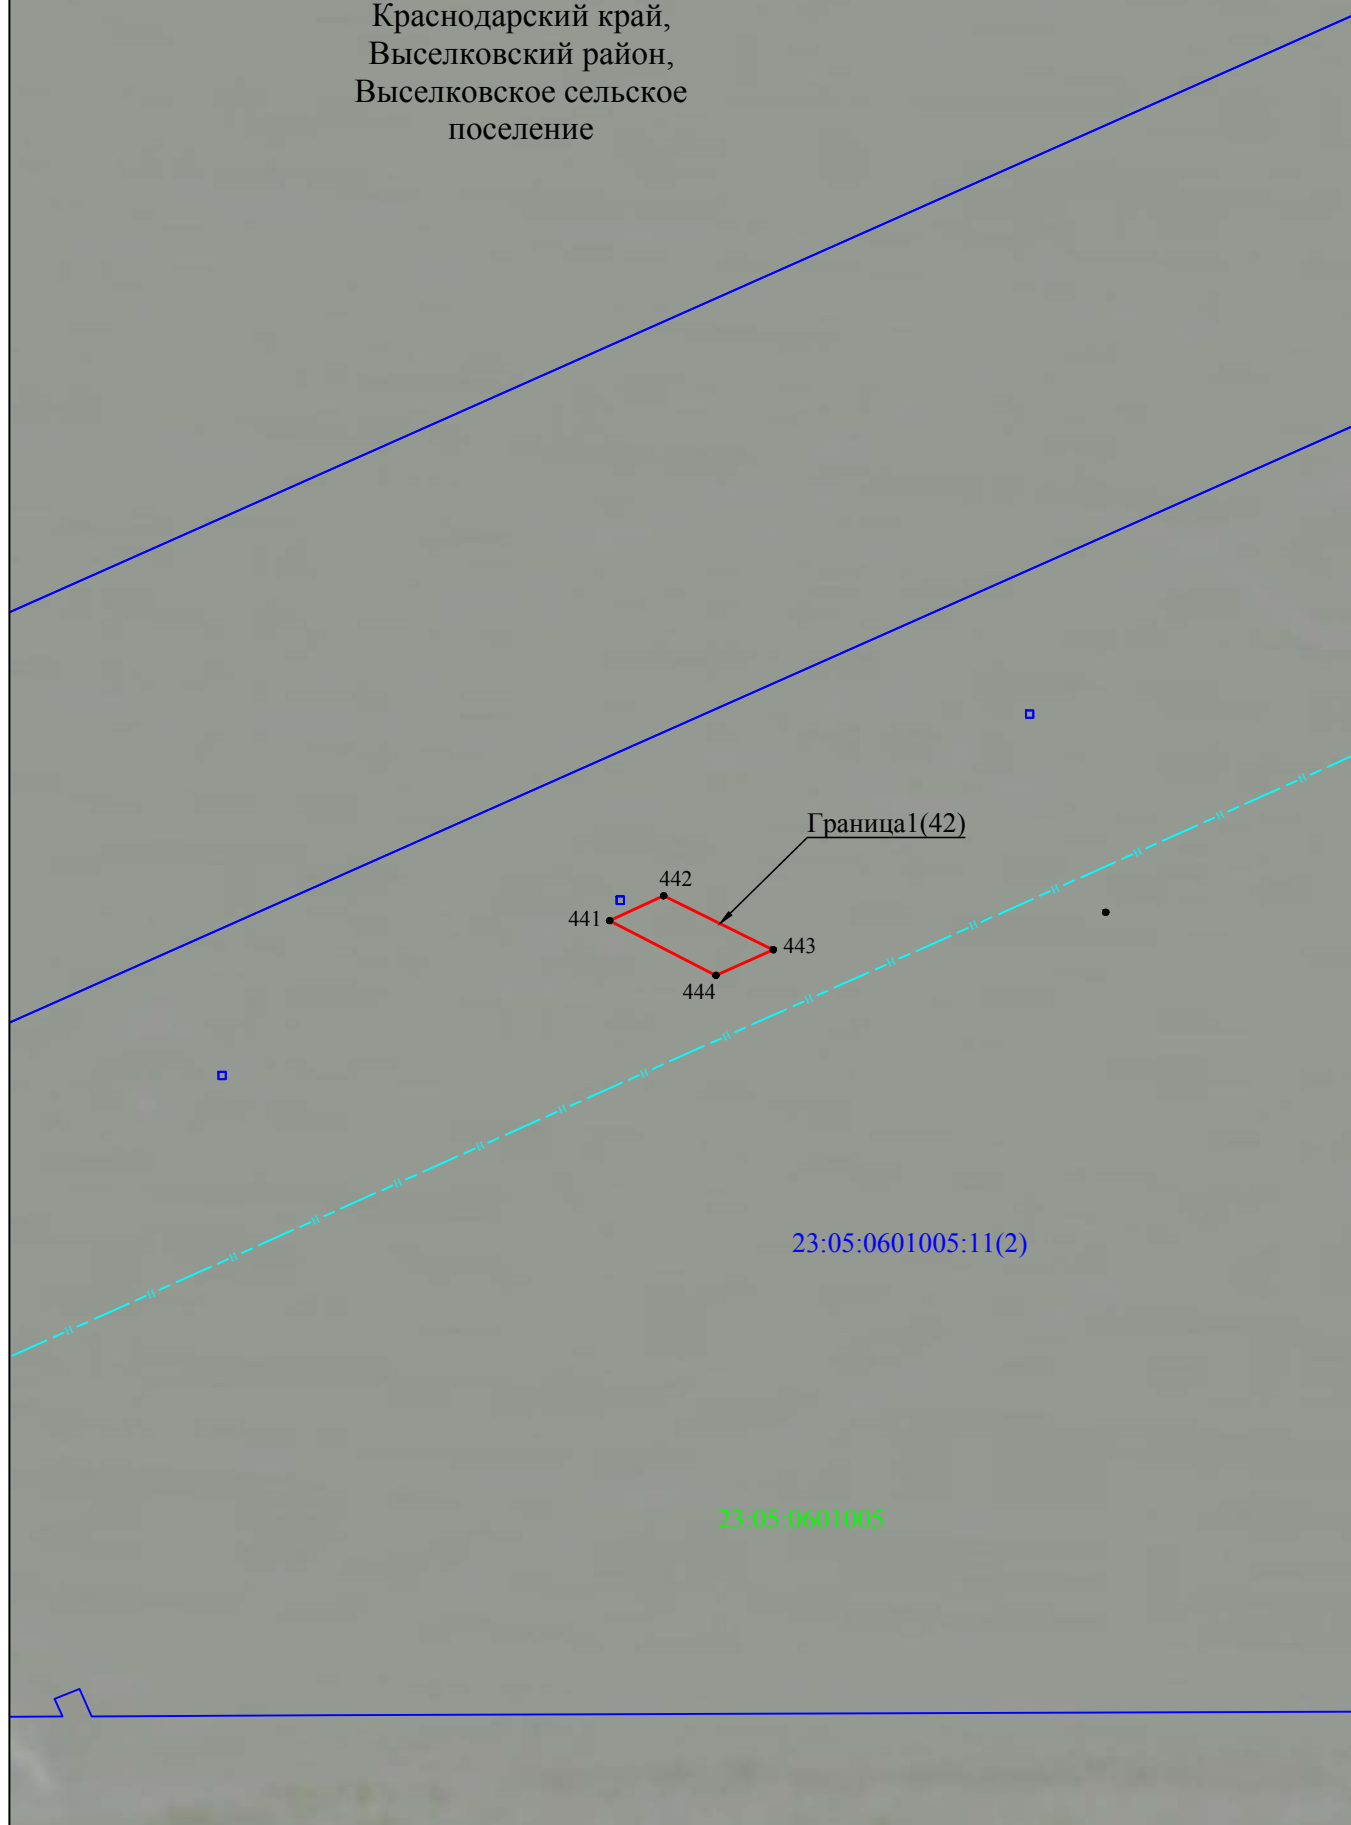




Используемые условные знаки и обозначения представлены на листе 43

Масштаб 1:1000


Схема расположения границ публичного сервитута

Лист 43

Используемые условные знаки и обозначения:

	- проектная граница публичного сервитута
	- установленная граница административно - территориальных образований
	- граница кадастрового квартала
	- граница земельного участка, сведения о котором содержатся в ЕГРН
Краснодарский край	- наименования административно - территориальных образований
23:12:0000000	- кадастровый номер кадастрового квартала
23:12:0000000:75	- кадастровый номер земельного участка, в отношении которого испрашивается публичный сервитут
• 1	- характерная точка проектной границы публичного сервитута
	- граница и номер листа

Проектное местоположение инженерного сооружения:

	- ось нефтепровода
---	--------------------