Схема теплоснабжения Алексеевского сельского поселения Тихорецкого муниципального района Краснодарского края

Схема теплоснабжения станицы Краснооктябрьской - фрагмент территории, М 1:1000

Схема теплоснабжения поселка Пригородный - фрагмент территории, М 1:1000

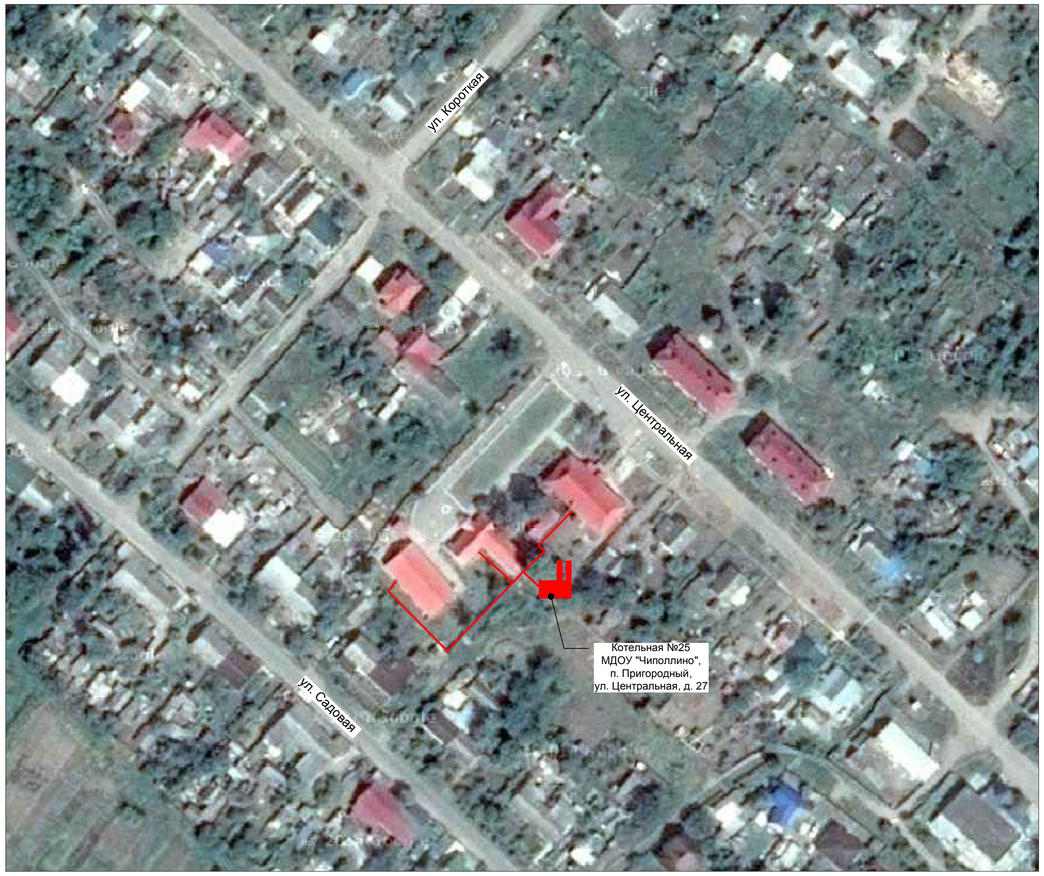

Схема теплоснабжения станицы Алексеевской - фрагмент территории, М 1:2000

Условные обозначения:

Существующие сети теплоснабжения

Существующий источник теплоснабжения - котельная

						Схема теплоснабжения Алексеевского сельского поселения Тихорецкого муниципального района Краснодарского края
Изм.	Кол.уч.	Лист	№ уч	Подпись	Дата	
Разработал		Утин В.С.				Стадия: — / Лист: 1 / Листов: 1
Ген. директор		Антонов С.А.				ООО "ЭнергоАудит" Вологда